


Експлікація приміщень першого поверху.

Номер прим.	Назва приміщень.	Площа, м ²	Примітки
1	Тамбур.	3,15	
2	Хол.	16,0	
3	Сходи.	11,04	
4	Кабінет.	25,65	
5	Гардеробна.	5,68	
6	Котельня.	16,36	
7	Кухня.	23,82	
8	Вітальня.	31,92	
9	Санвузел.	7,48	
10	Комора.	5,38	
11	Веранда.	47,45	
12	Гараж.	55,6	
Загальна площа поверху.		249,53	

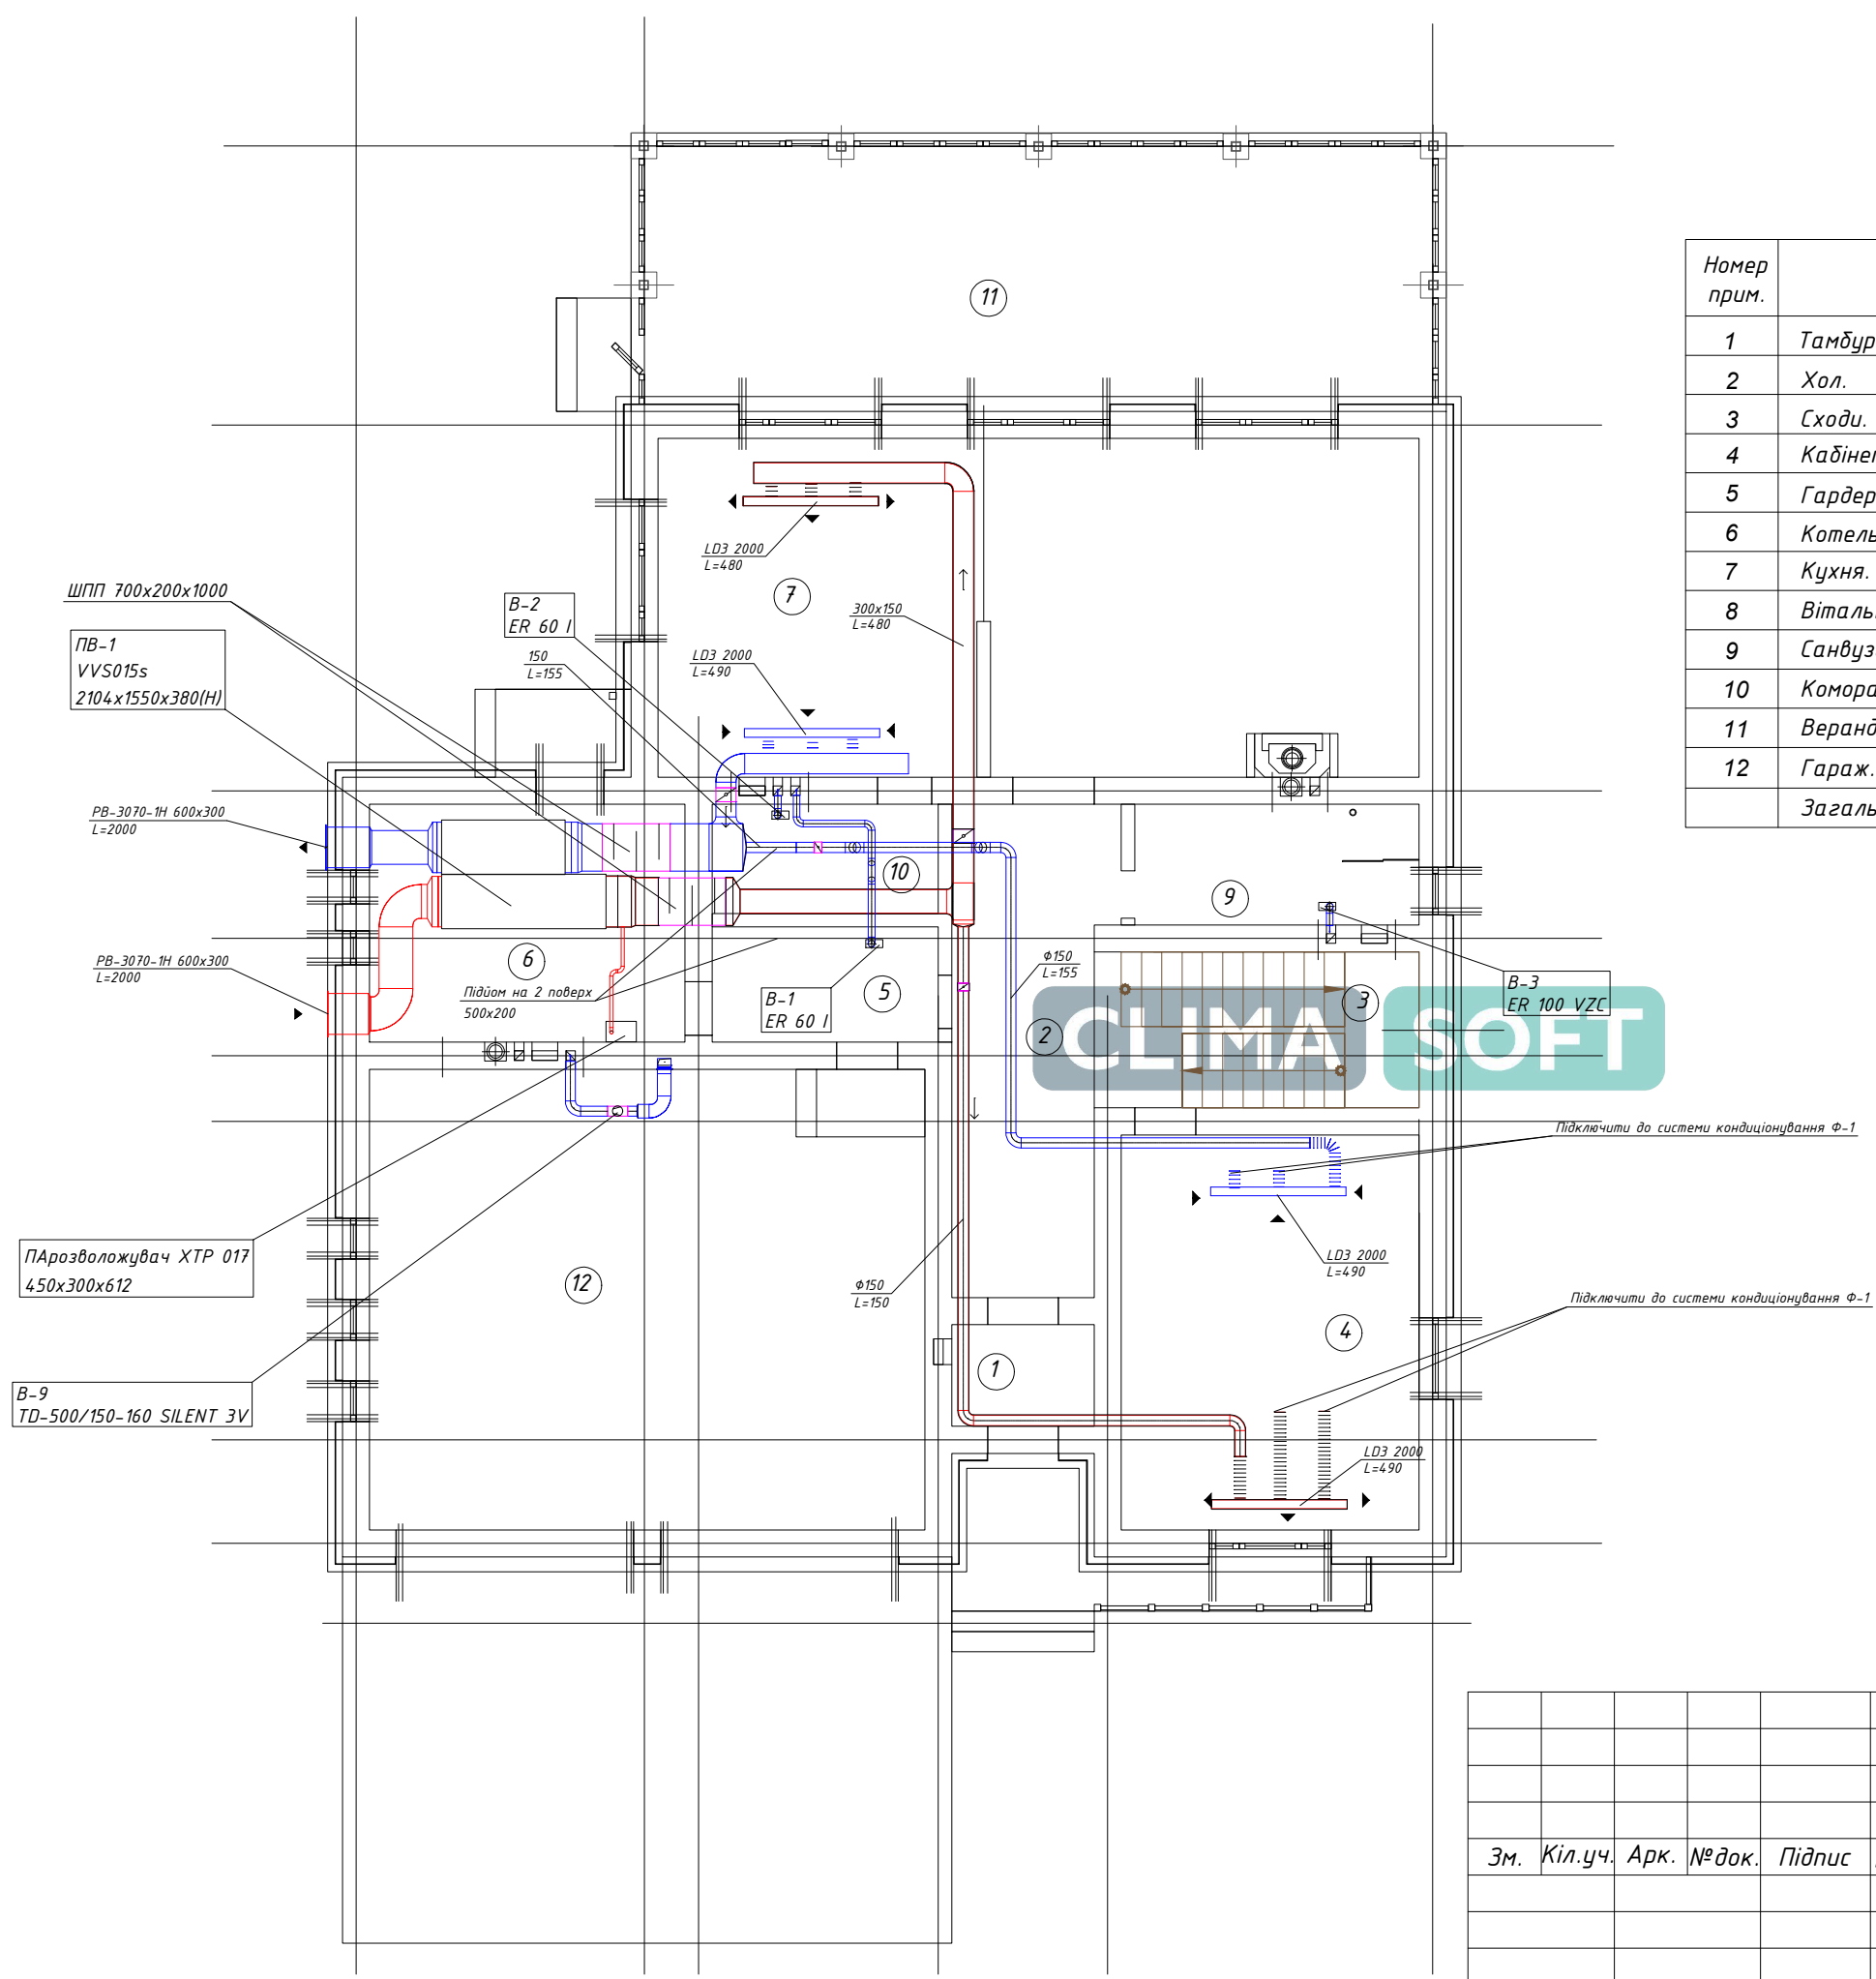


Погоджено

Інв. № орг.	Підпис і дата	Зам. інв. №

Зм.	Кіл.уч.	Арк.	№ док.	Підпис	Дата	Система вентиляції	Стадія	Аркуш	Аркушів
							РП	6	13
План 1 поверху									

Експлікація приміщень другого поверху.

Номер прим.	Назва приміщень.	Площа, м ²	Примітки
13	Хол.	15,44	
14	Сходи	11,04	
15	Спальня	25,59	
16	Загальна кімната	55,76	
17	Санвузол	6,09	
18	Гардеробна	9,27	
19	Санвузол	5,52	
20	Спальня	22,5	
21	Спальня	26,29	
22	Гардеробна	5,58	
23	Ванна кімната	19,37	
Загальна площа поверху.		202,45	

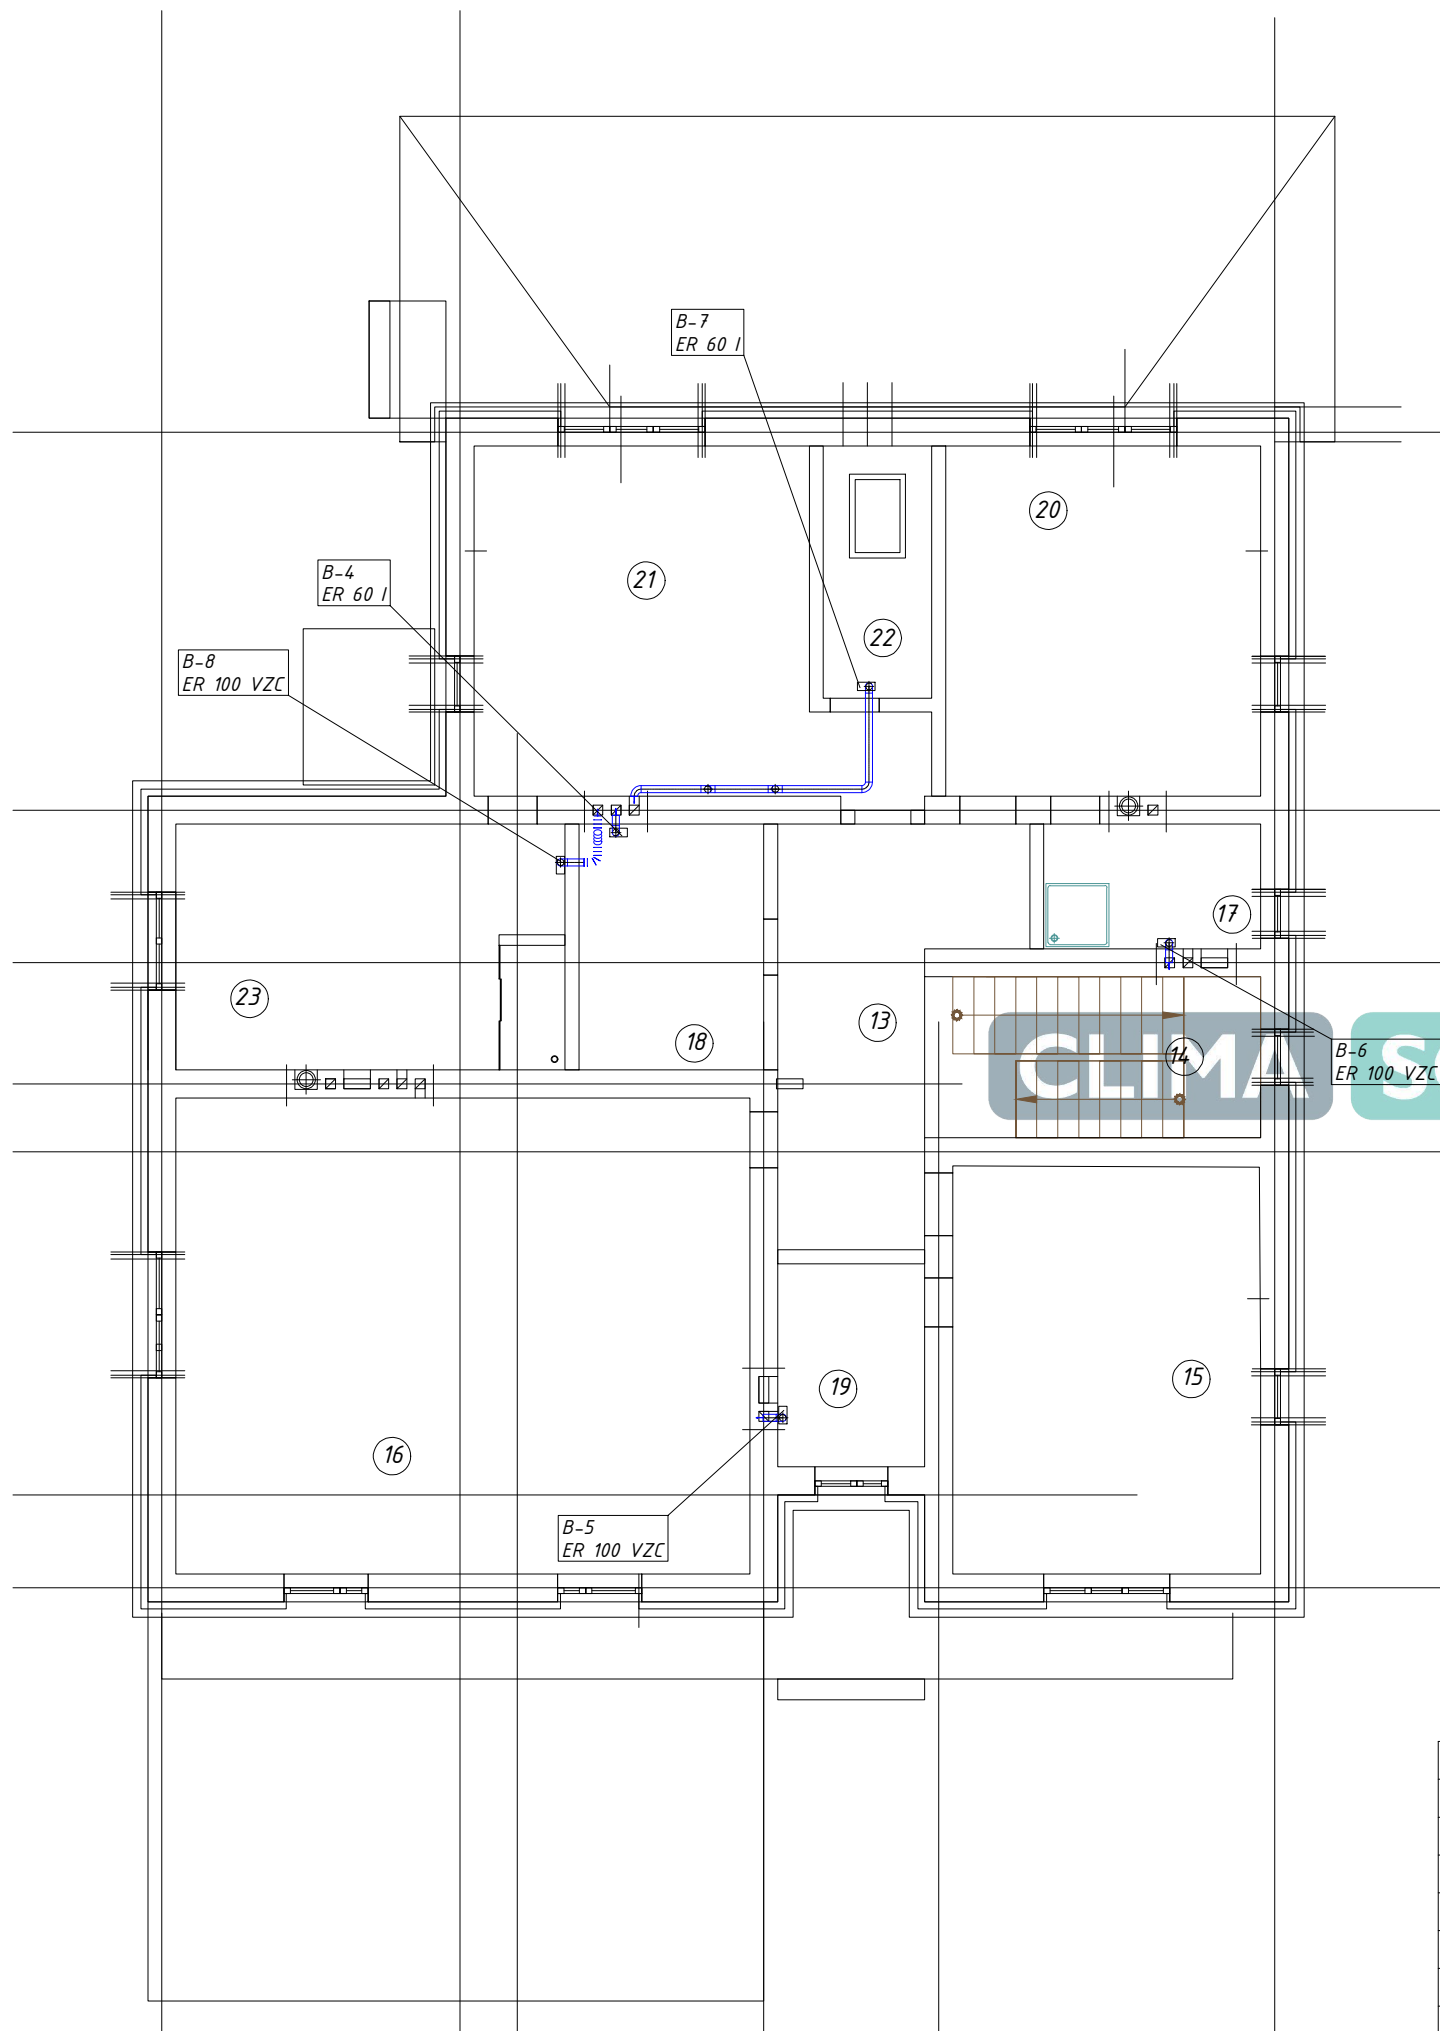

Погоджено

Зам. інв. №

Підпис і дата

Інв. № ориг.

Зм.	Кіл.уч.	Арк.	№ док.	Підпис	Дата				
						Система вентиляції	Стадія	Аркуш	Аркушів
							РП	7	13
						План 2 поверху			