
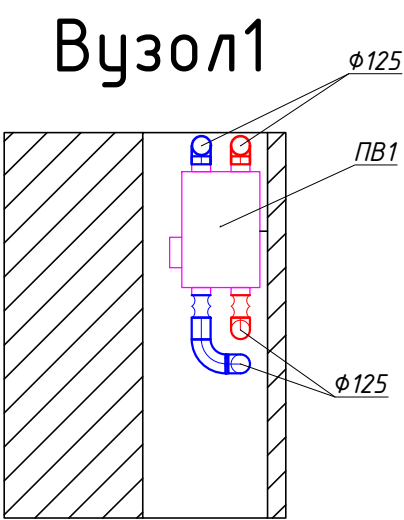



Монтажна схема план вентиляції

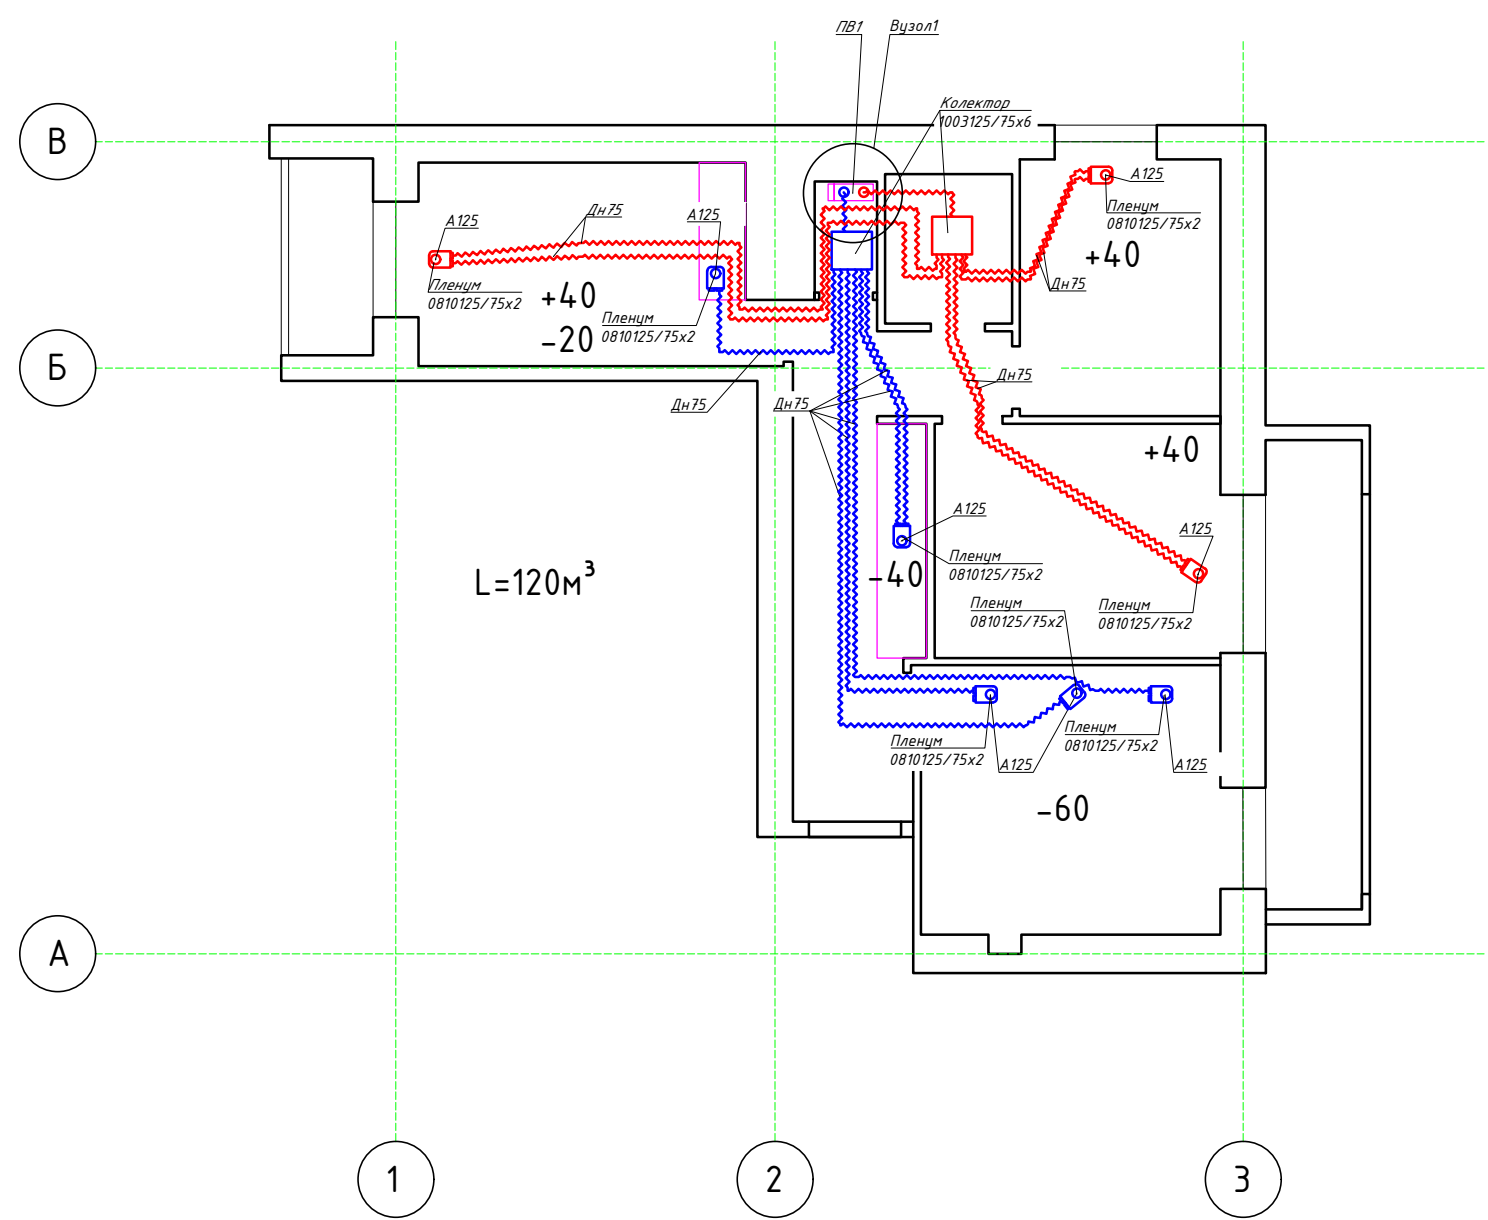

Примітка:

- 1. Дані креслення не являються проектом, відповідальність за працездатність системи несе монтажна організація.


Прив'язки розподільників

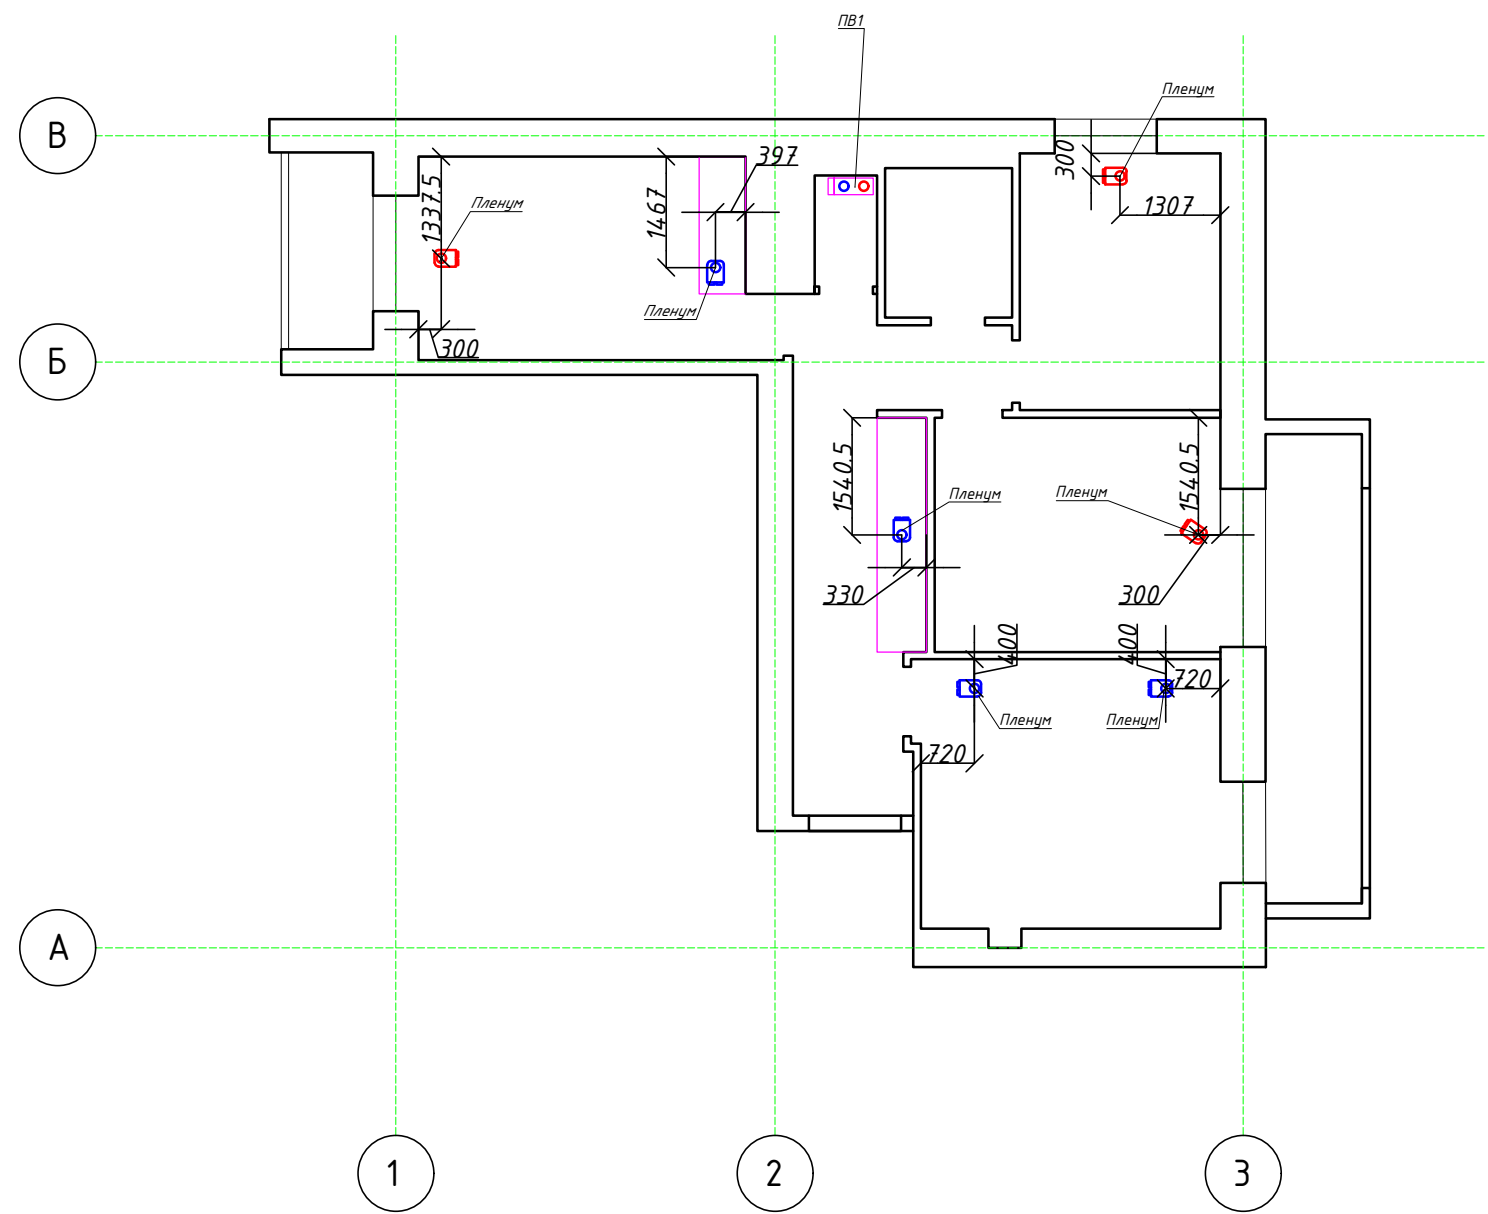


Примітка:

- 1. Дані креслення не являються проектом, відповідальність за працездатність системи несе монтажна організація.

План отворів

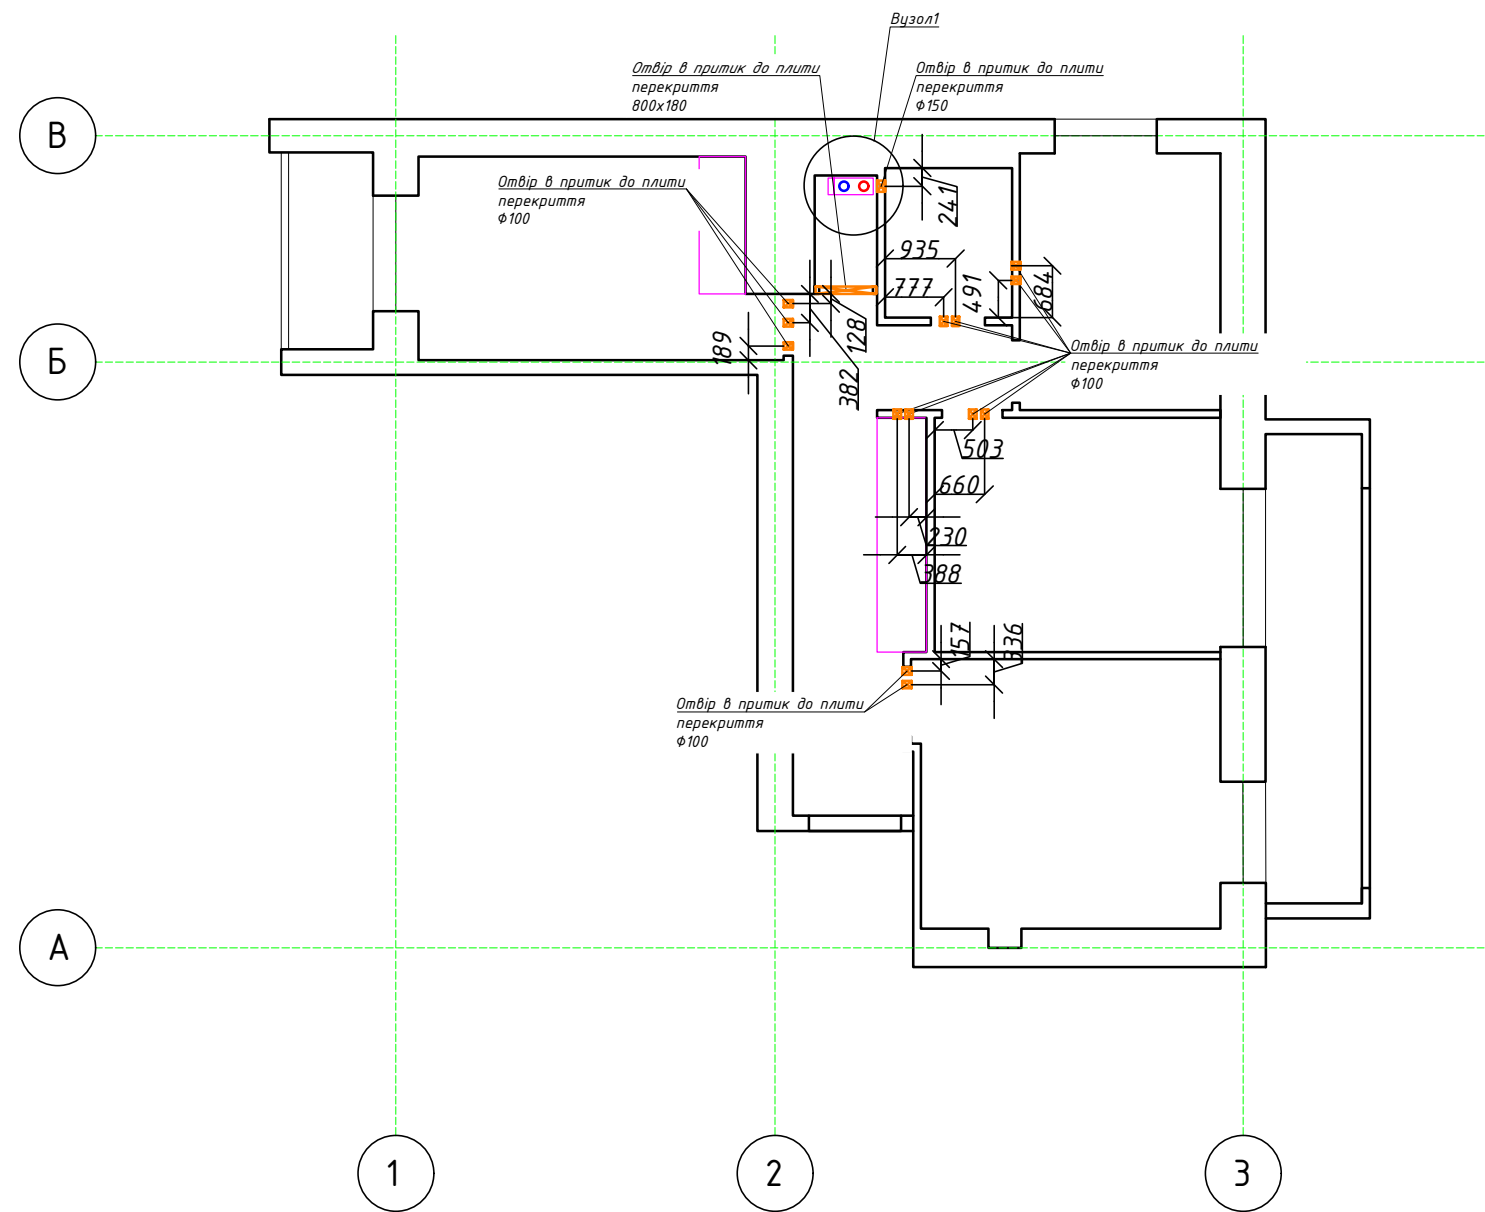


Вузол1

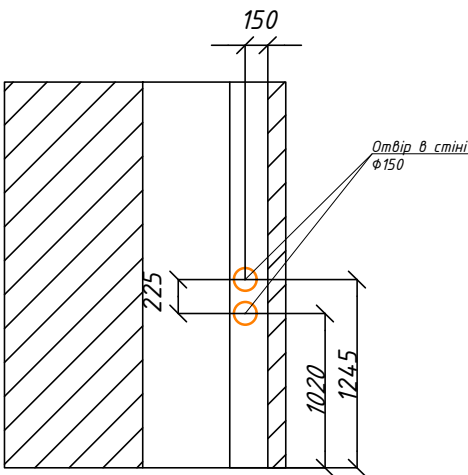

Примітка:



1. Дані креслення не являються проектом, відповідальність за працездатність системи несе монтажна організація.

Завдання на електрику

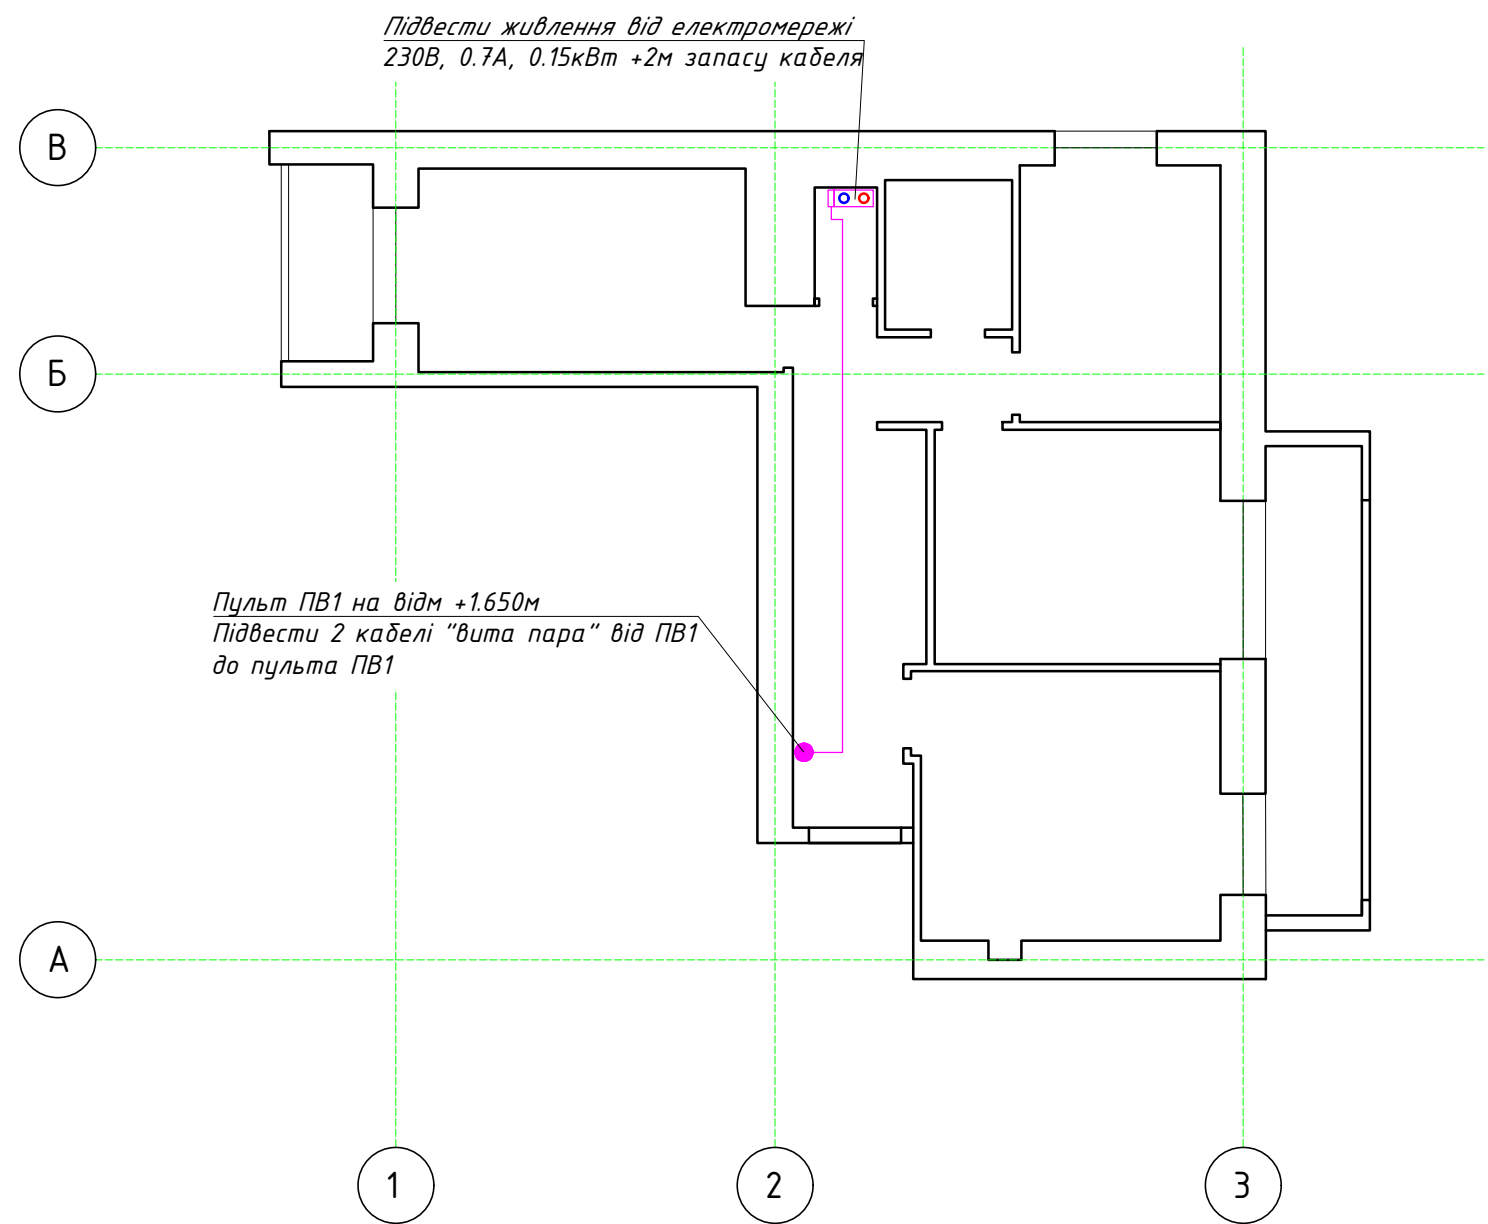

Примітка:
1. Дані креслення не являються проектом,
відповідальність за працездатність системи
несе монтажна організація.


Монтажна схема план вентиляції

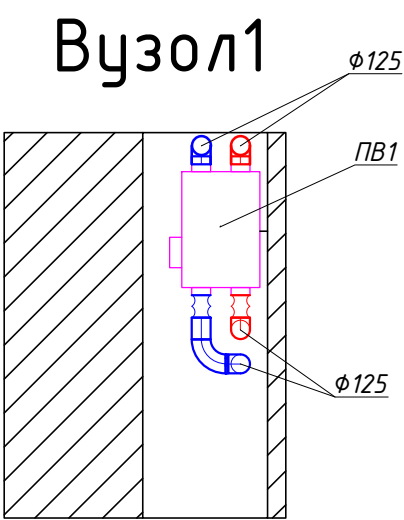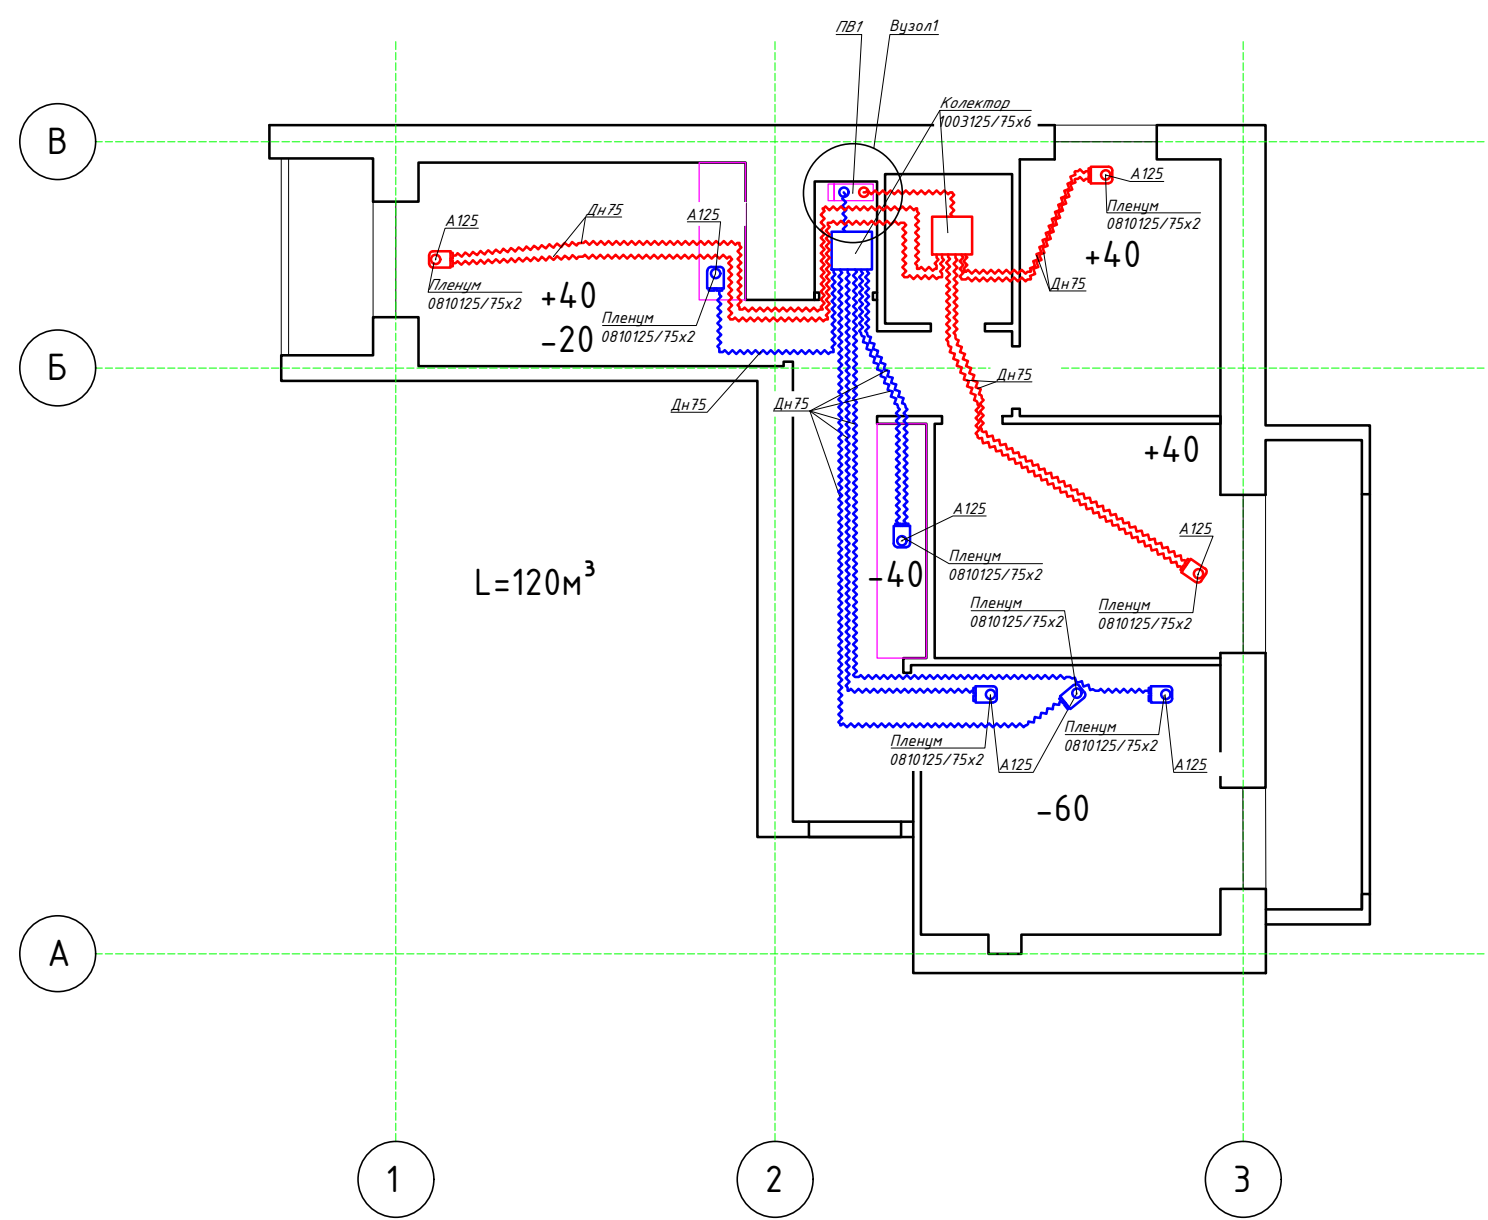

Примітка:

- 1. Дані креслення не являються проектом, відповідальність за працездатність системи несе монтажна організація.


Прив'язки розподільників

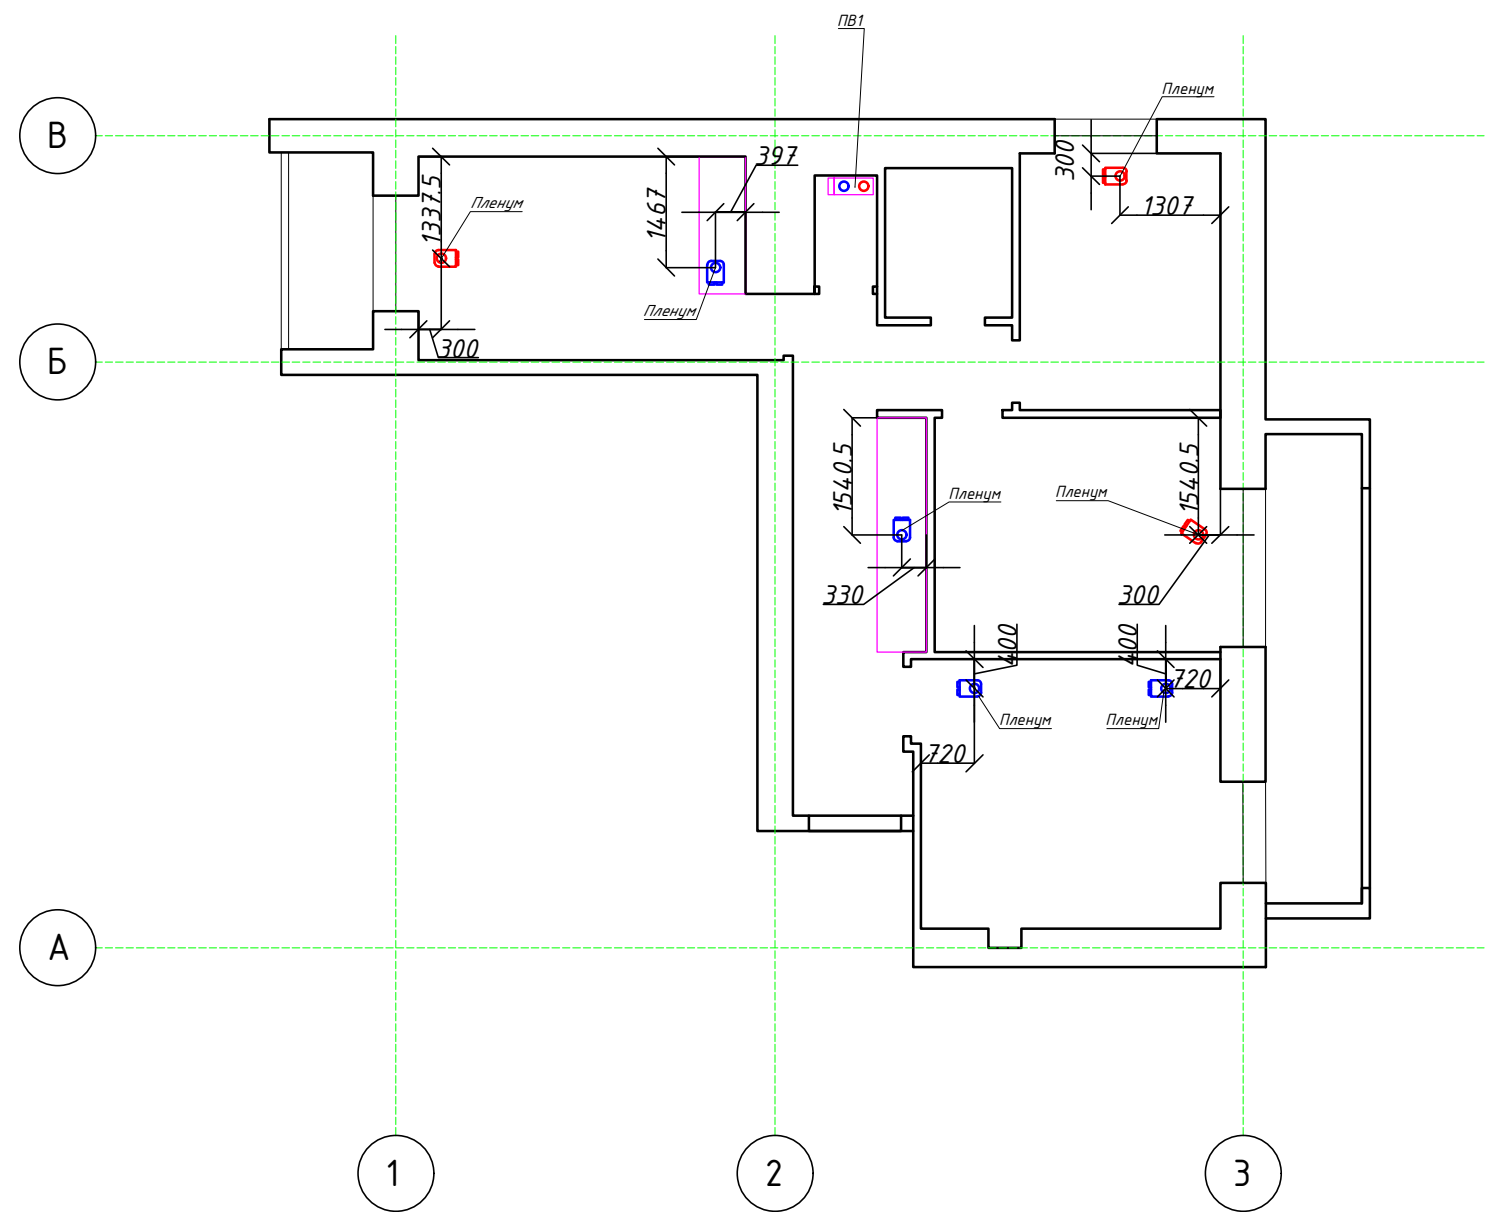


Примітка:

- 1. Дані креслення не являються проектом, відповідальність за працездатність системи несе монтажна організація.

План отворів

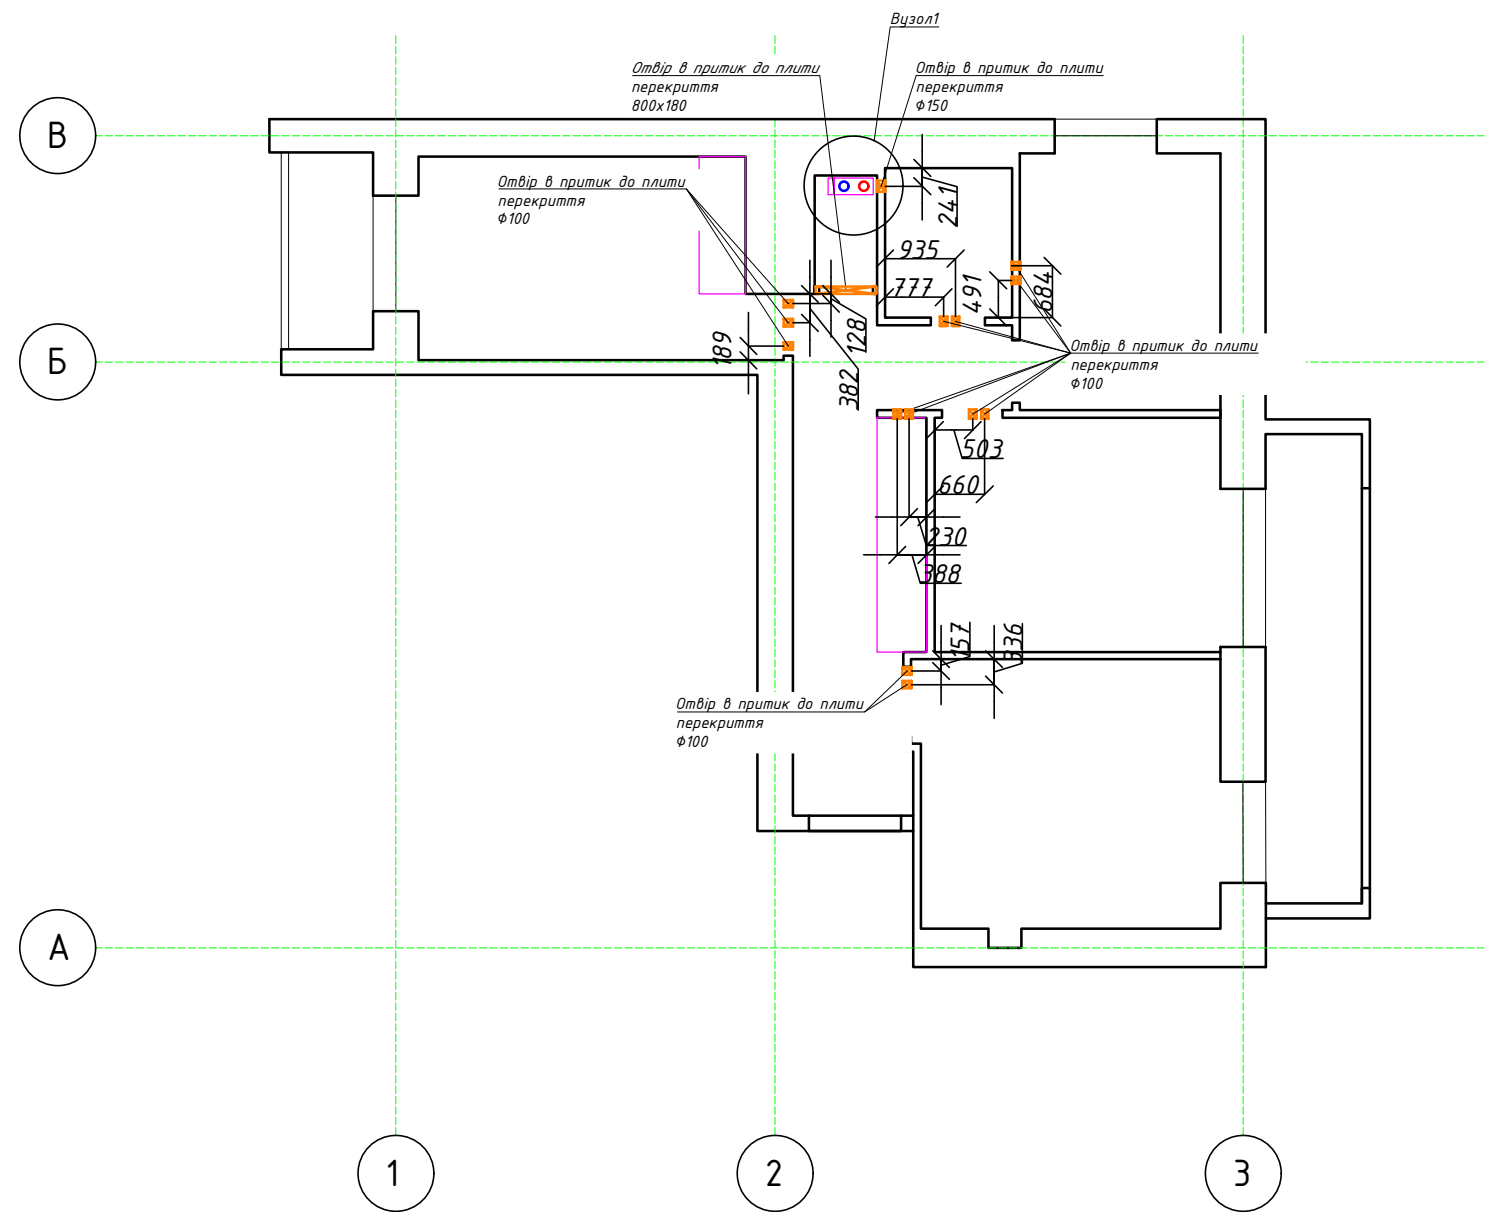

Вузол1

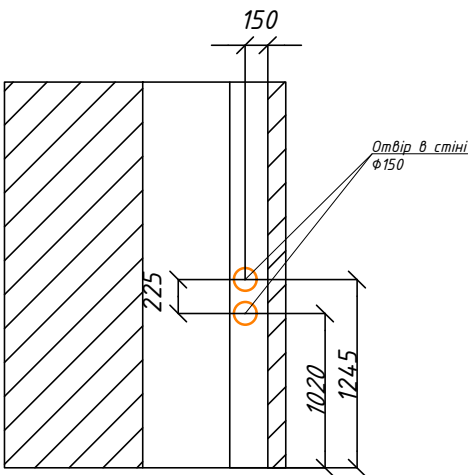


Примітка:

1. Дані креслення не являються проектом, відповідальність за працездатність системи несе монтажна організація.

			Підпис	Дата	Вентиляція квартири м.Одеса	Аркуш

Завдання на електрику

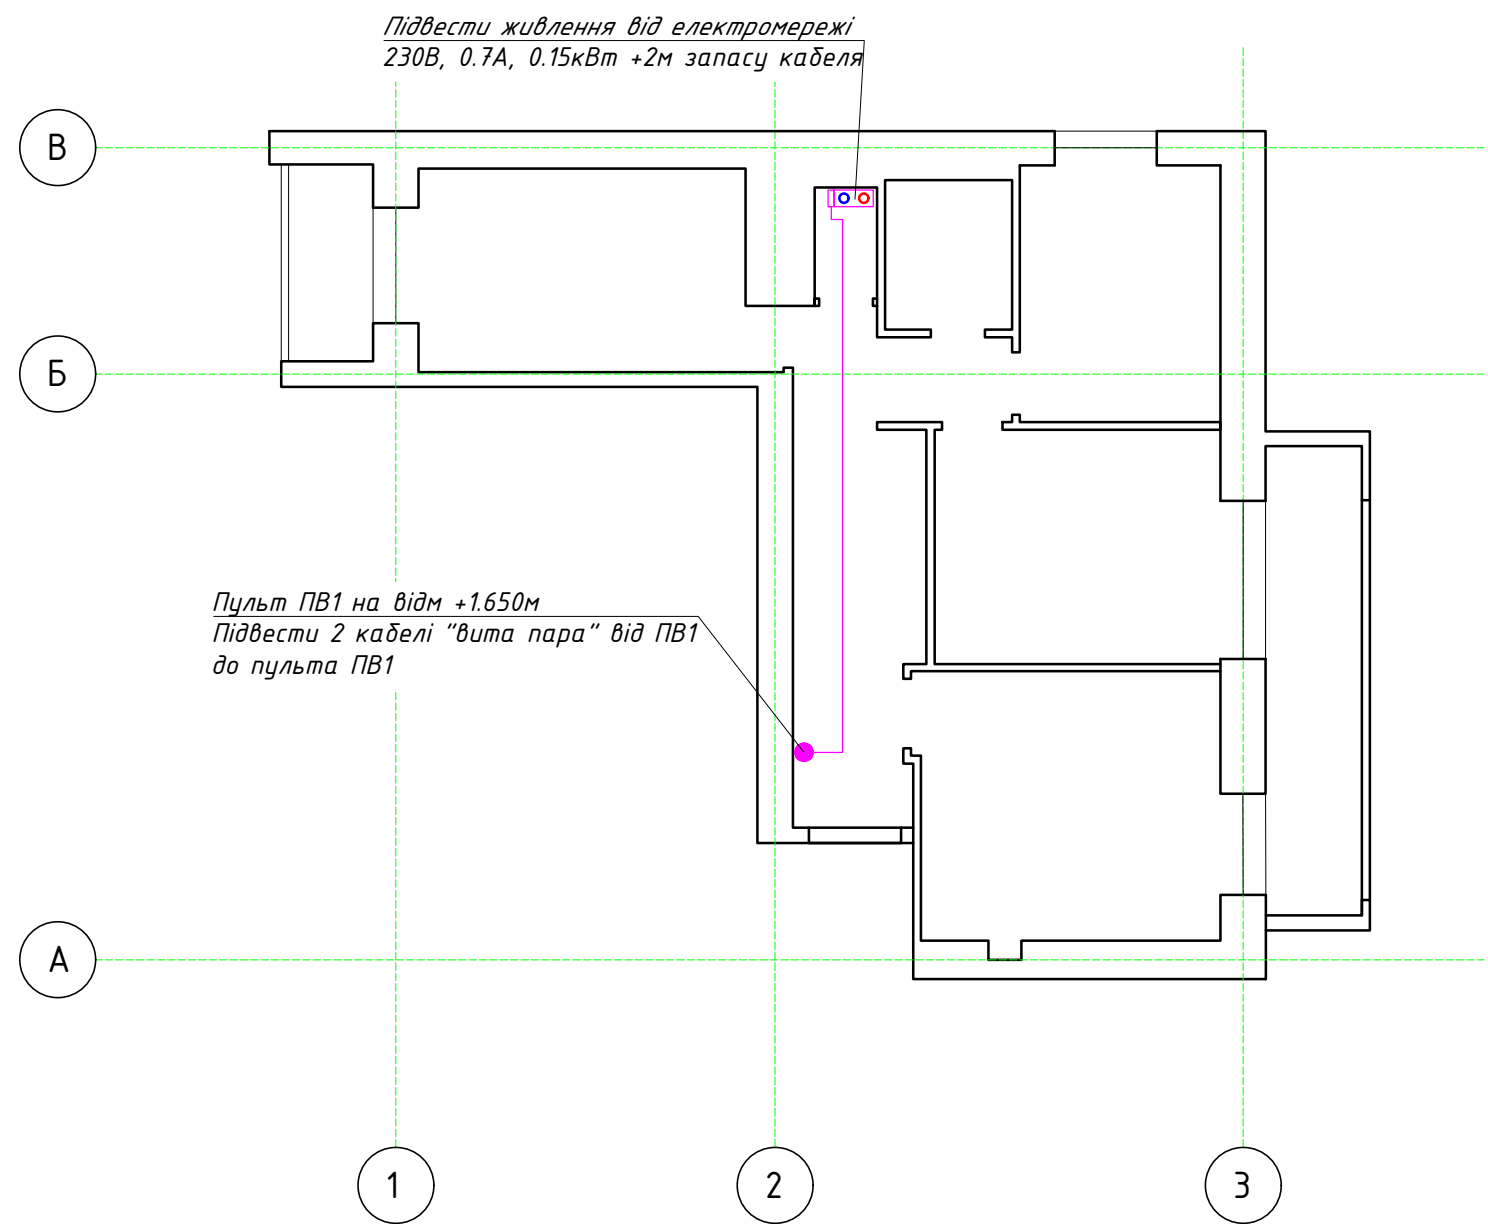

Примітка:
1. Дані креслення не являються проектом,
відповідальність за працездатність системи
несе монтажна організація.









