


Система вентиляції. План 1-го поверху

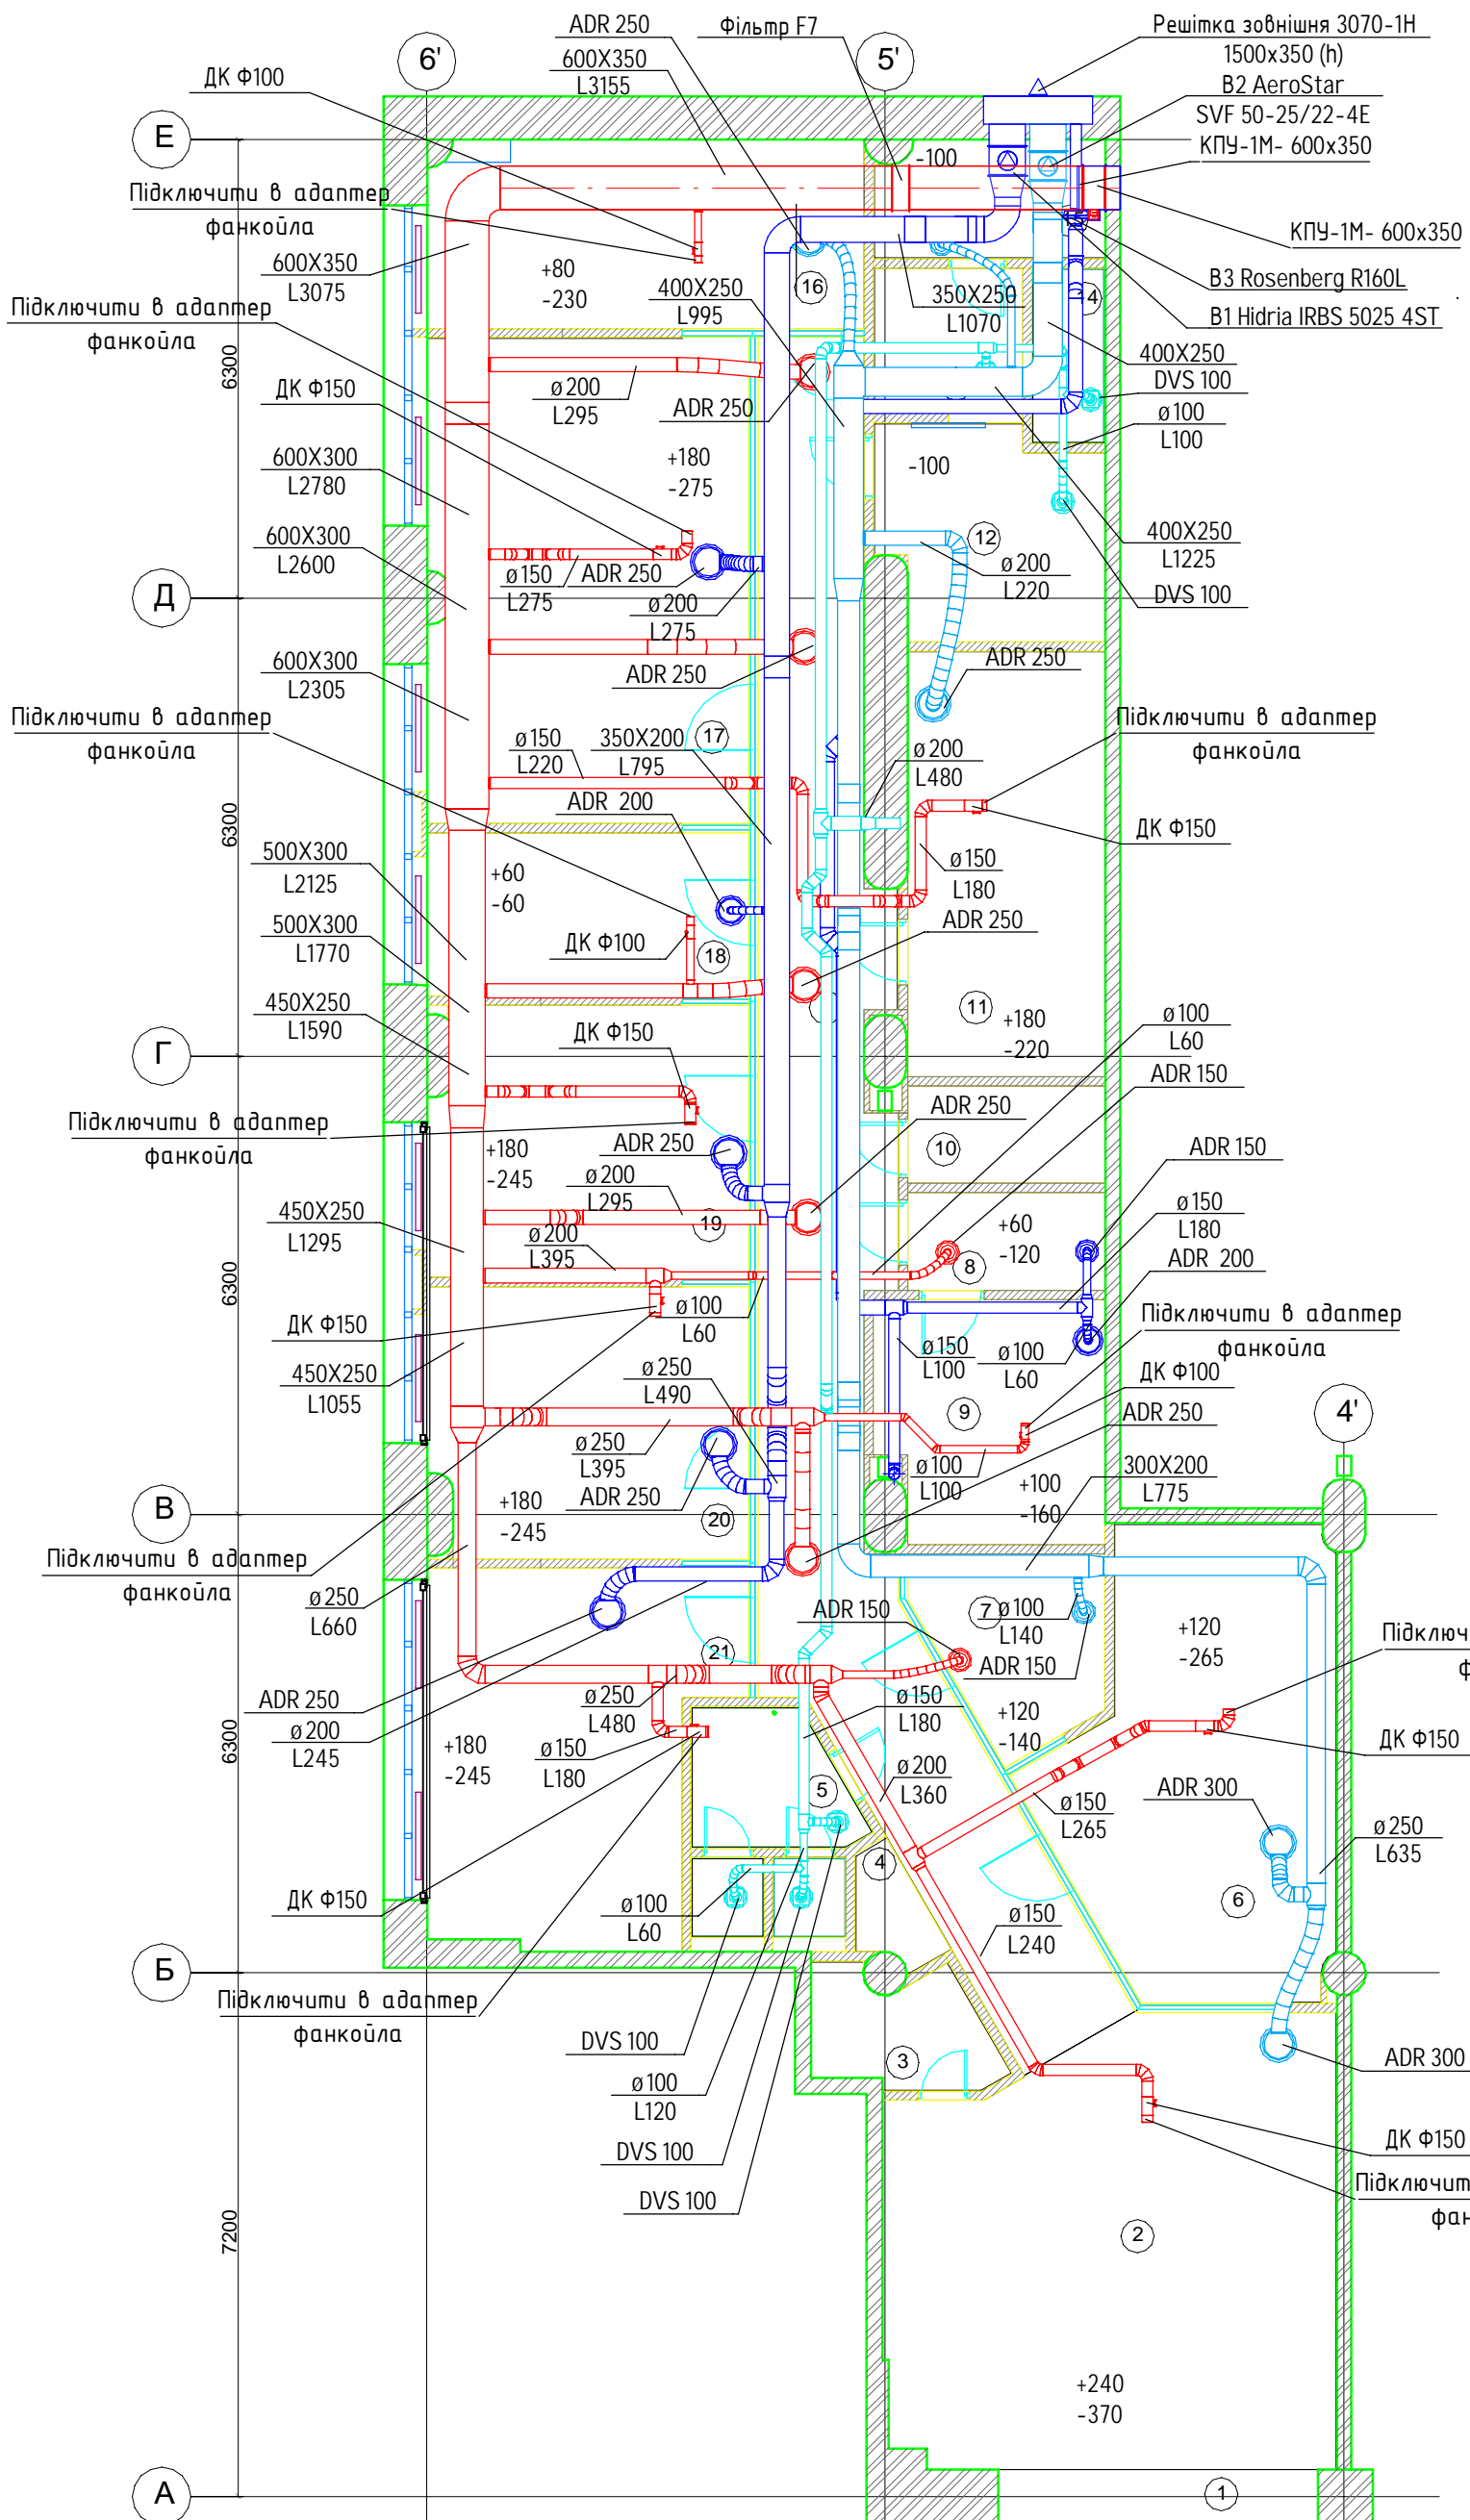


Экспликация помещение

Непом.	Назначение помещения	Площадь S - м2
1	Тамбур	
2	Холл	39,33
3	Тех. помещение	3,62
4	Гардероб	1,42
5	С/у гостевой	6,14
6	Лаборатория	22,25
7	Студия	6,00
8	Пульт рентген	3,65
9	Рентген	10,13
10	Тех. помещение	3,64
11	Офис	15,80
12	Кухня	8,49
13	Раздевалка	4,07
14	С/у с душем персонала	2,40
15	Компрес. Тех. помещение	4,98
16	Стерилизация	15,55
17	Кабинет	29,22
18	Палата	10,27
19	Кабинет	16,17
20	Кабинет	16,22
21	Кабинет	19,97
22	Коридор	41,38
		280,7


Погоджено	Зам. інв. №
	Підпис і дата
Погоджено	Інв. № об.

Зм.	Кіл.	Арк.	№ док.	Підп.	Дата	Стадія	Аркуш	Аркушів


Ізометрична схема системи П1

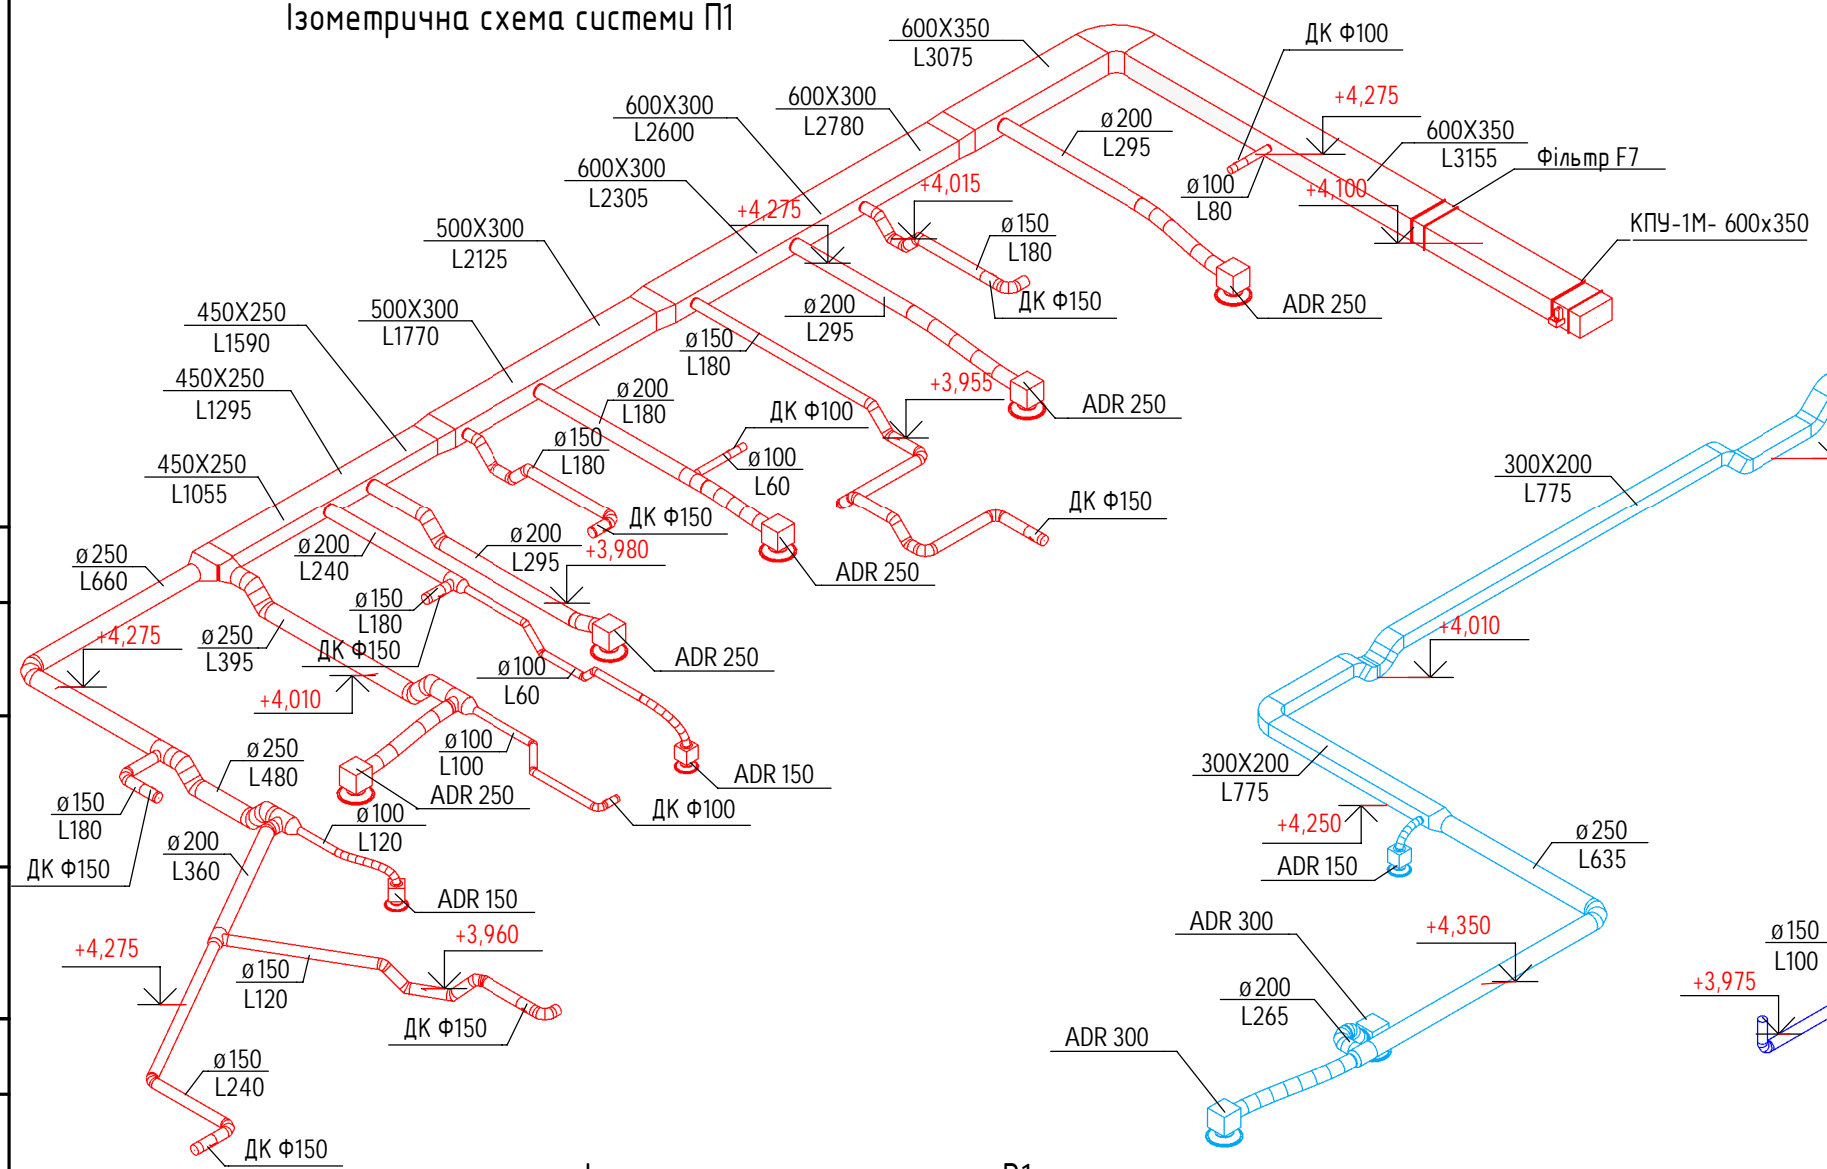


Ізометрична схема системи В2

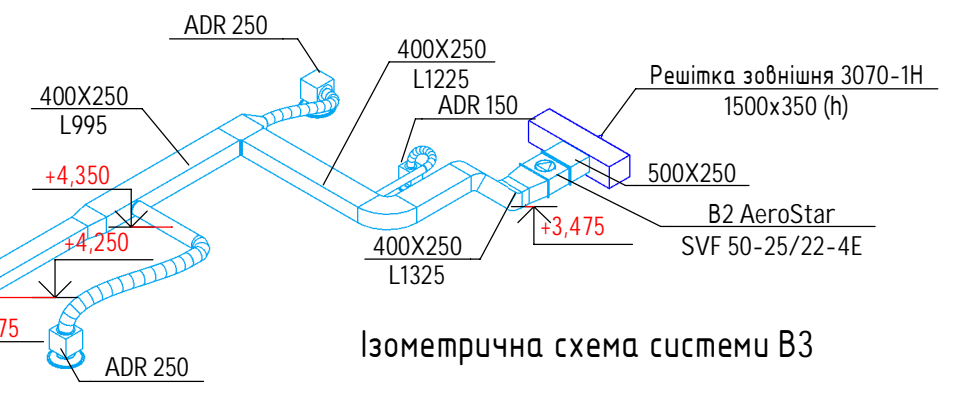


Ізометрична схема системи В3

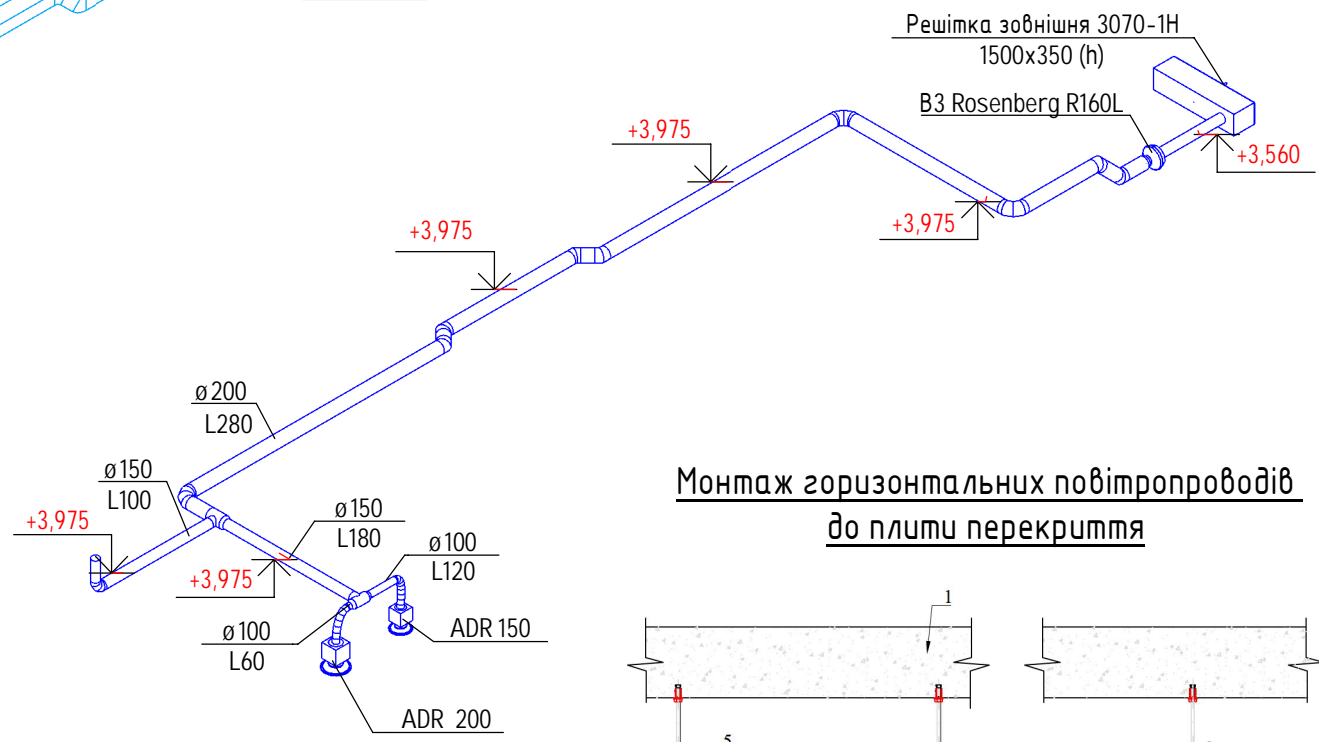


Ізометрична схема системи В1

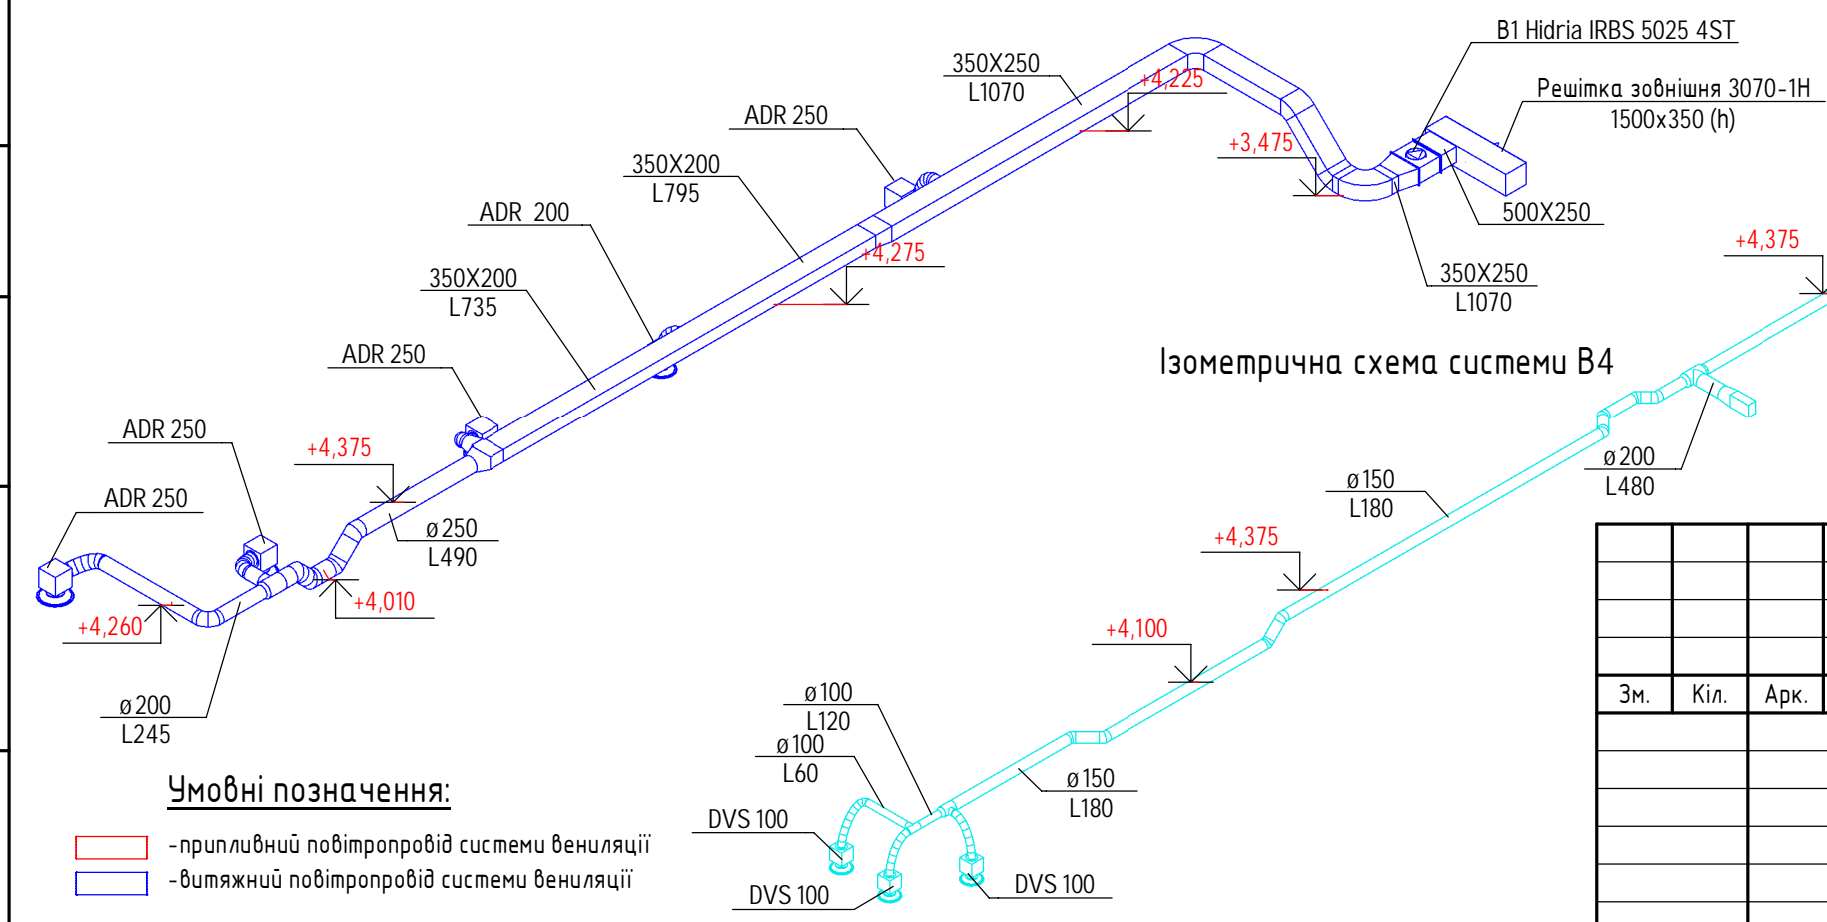

Ізометрична схема системи В4

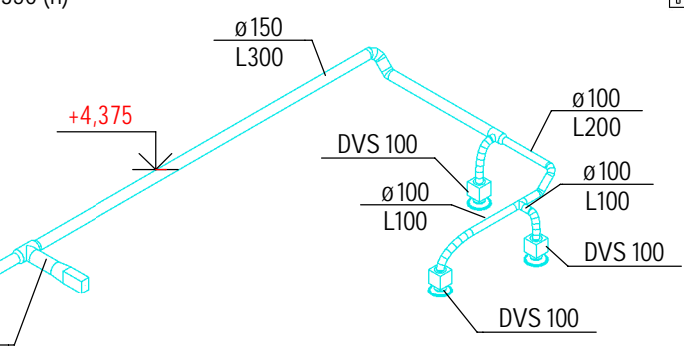

Монтаж горизонтальних повітропроводів до плити перекриття

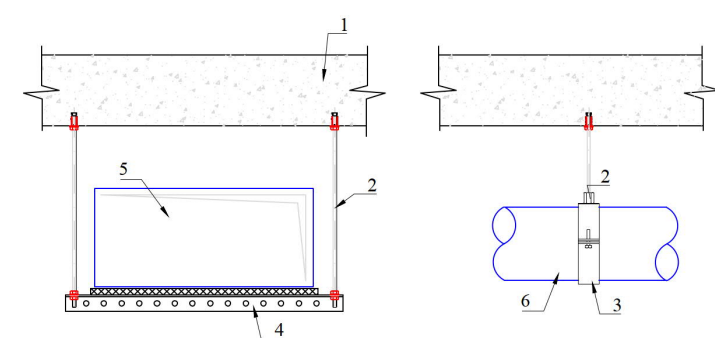


- 1 - плита перекриття;
- 2 - шпилька;
- 3 - хомут;
- 4 - L-образний профіль;
- 5 - прямокутний повітропровід
- 6 - круглий повітропровід

Умовні позначення:
— - припливний повітропровід системи вентиляції
— - витяжний повітропровід системи вентиляції

Зм.	Кіл.	Арк.	№ док.	Підп.	Дата	Стадія	Аркцш	Аркцшв

Система охолодження. План 1-го поверху

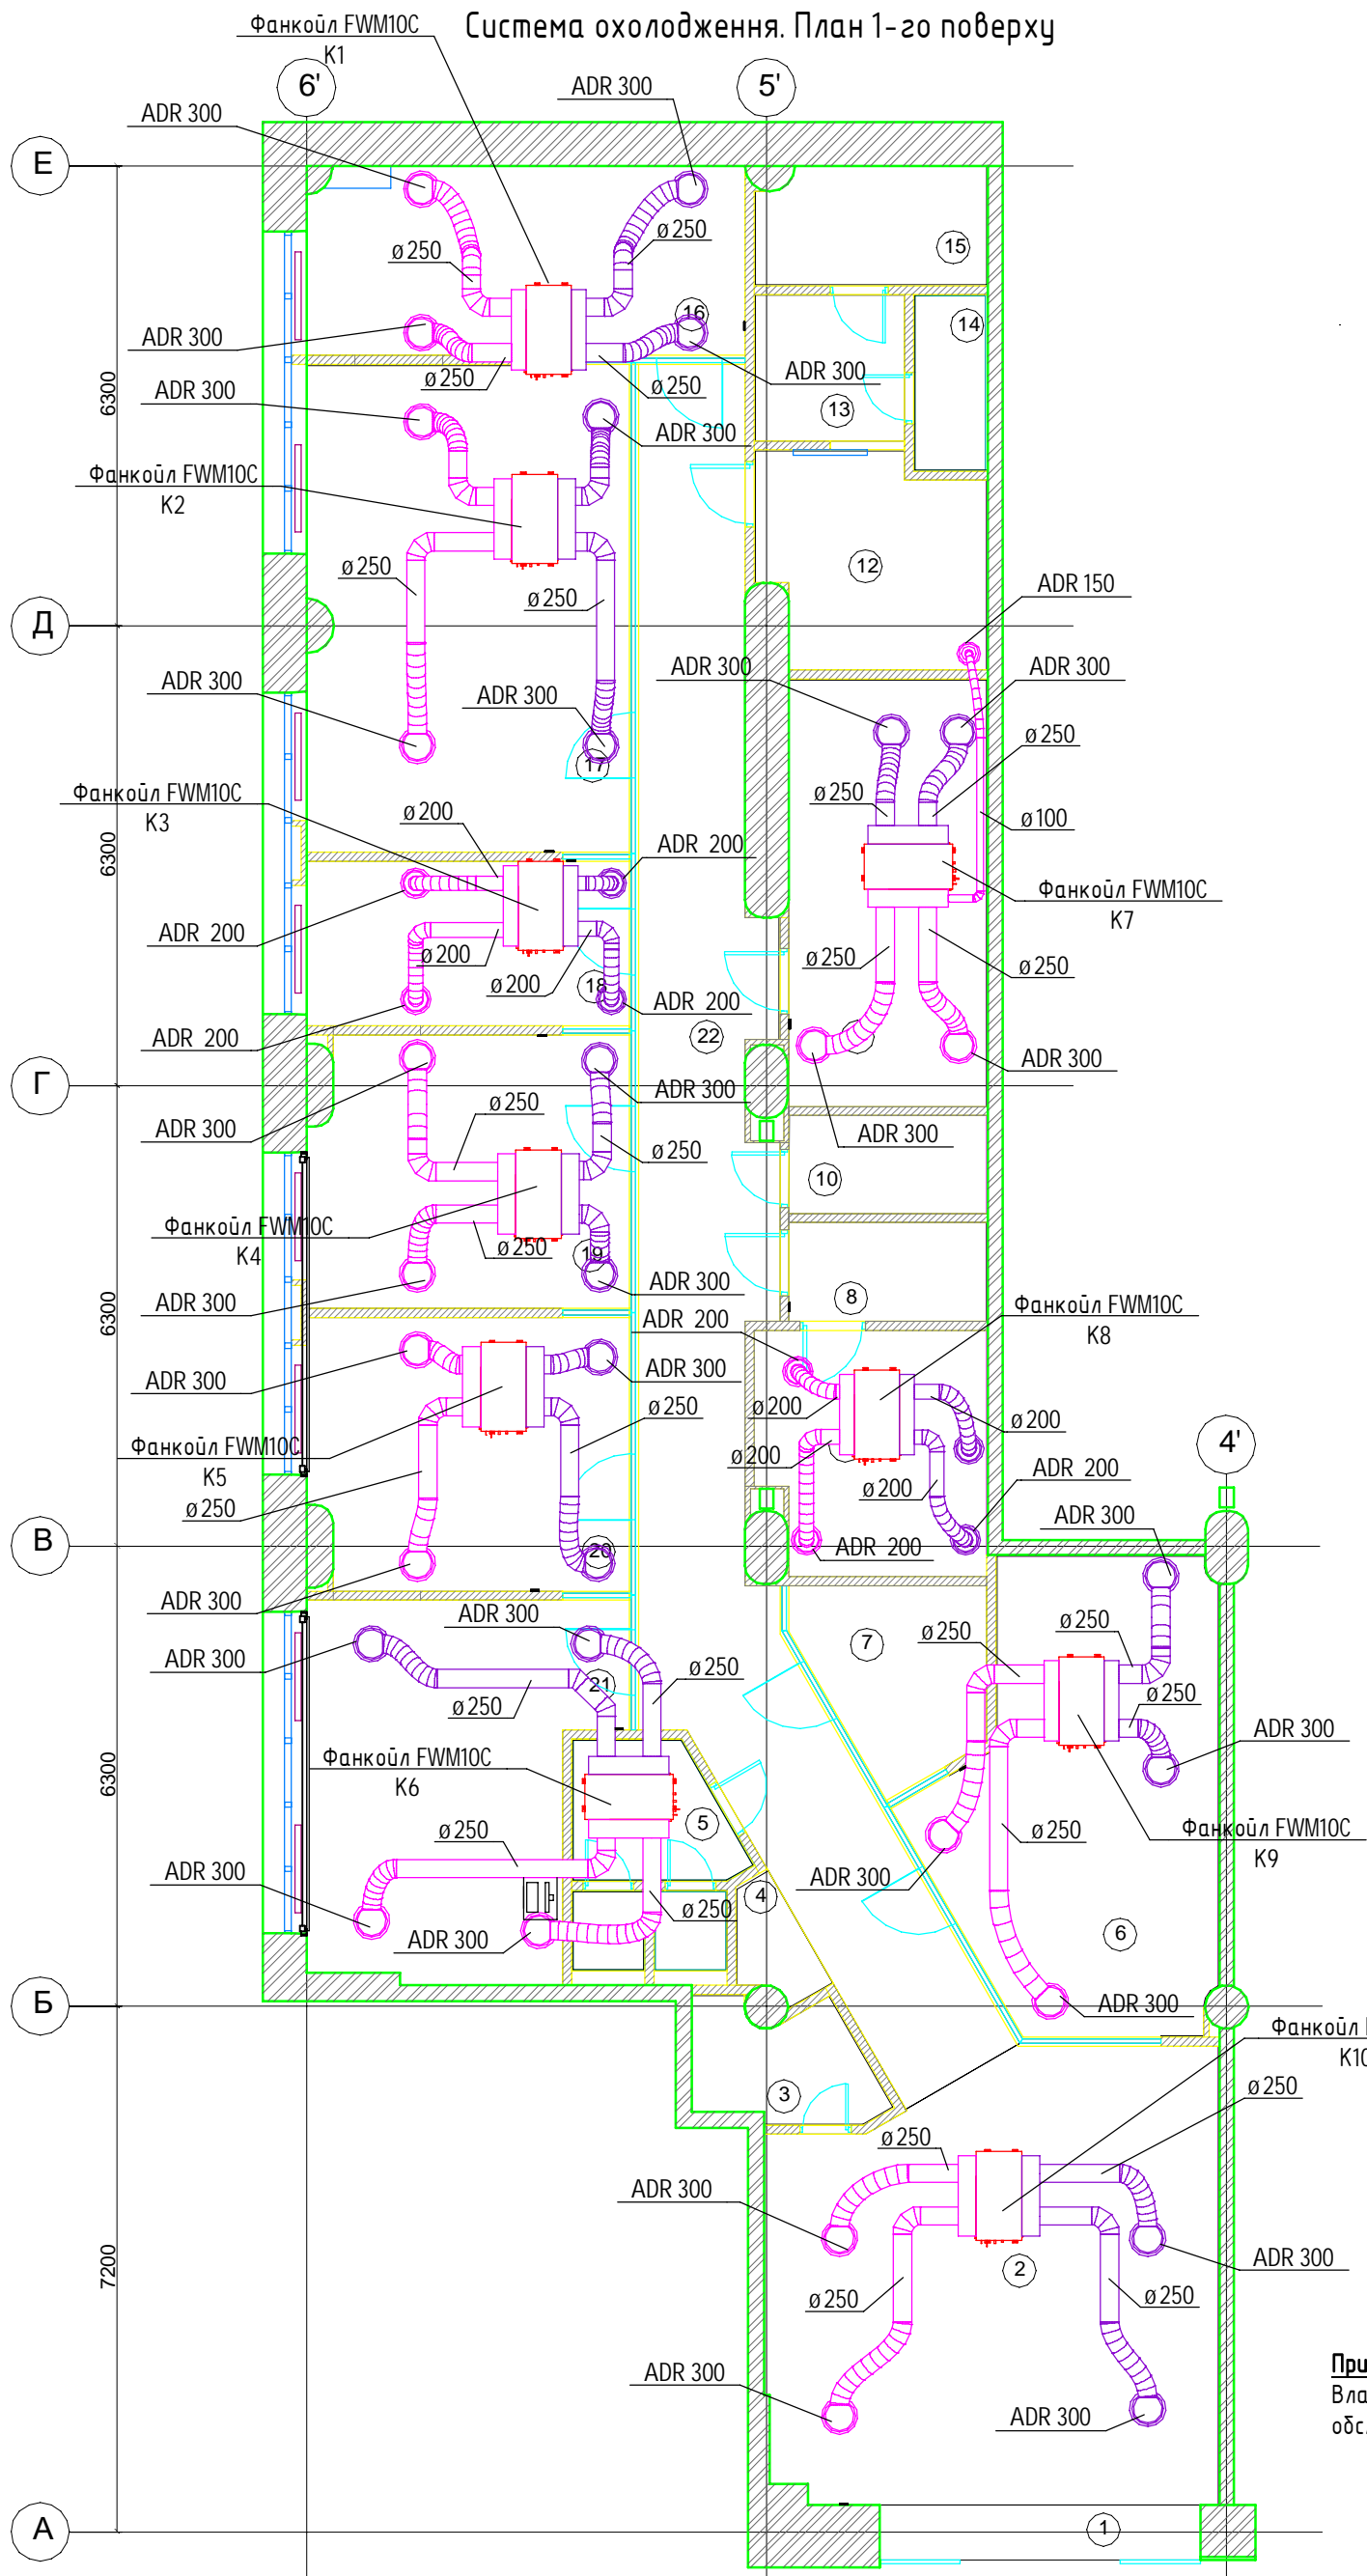

Экспликация помещения

№пом.	Назначение помещения	Площадь S - м2
1	Тамбур	
2	Холл	39,33
3	Тех. помещение	3,62
4	Гардероб	1,42
5	С/у гостевой	6,14
6	Лаборатория	22,25
7	Студия	6,00
8	Пульт рентген	3,65
9	Рентген	10,13
10	Тех. помещение	3,64
11	Офис	15,80
12	Кухня	8,49
13	Раздевалка	4,07
14	С/у с душем персонала	2,40
15	Компрес. Тех. помещение	4,98
16	Стерилизация	15,55
17	Кабинет	29,22
18	Палата	10,27
19	Кабинет	16,17
20	Кабинет	16,22
21	Кабинет	19,97
22	Коридор	41,38
		280,7


Примітки:
Влаштувати під кожним фанкойлом лючку для обслуговування обладнання.

Умовні позначення:

- -припливний повітропровід системи охолодження
- -рециркуляційний повітропровід системи охолодження

Зм.	Кіл.	Арк.	№ док.	Підп.	Дата		Стадія	Аркуш	Аркушів

Дренажна система до фанкоїлів. План 1-го поверху

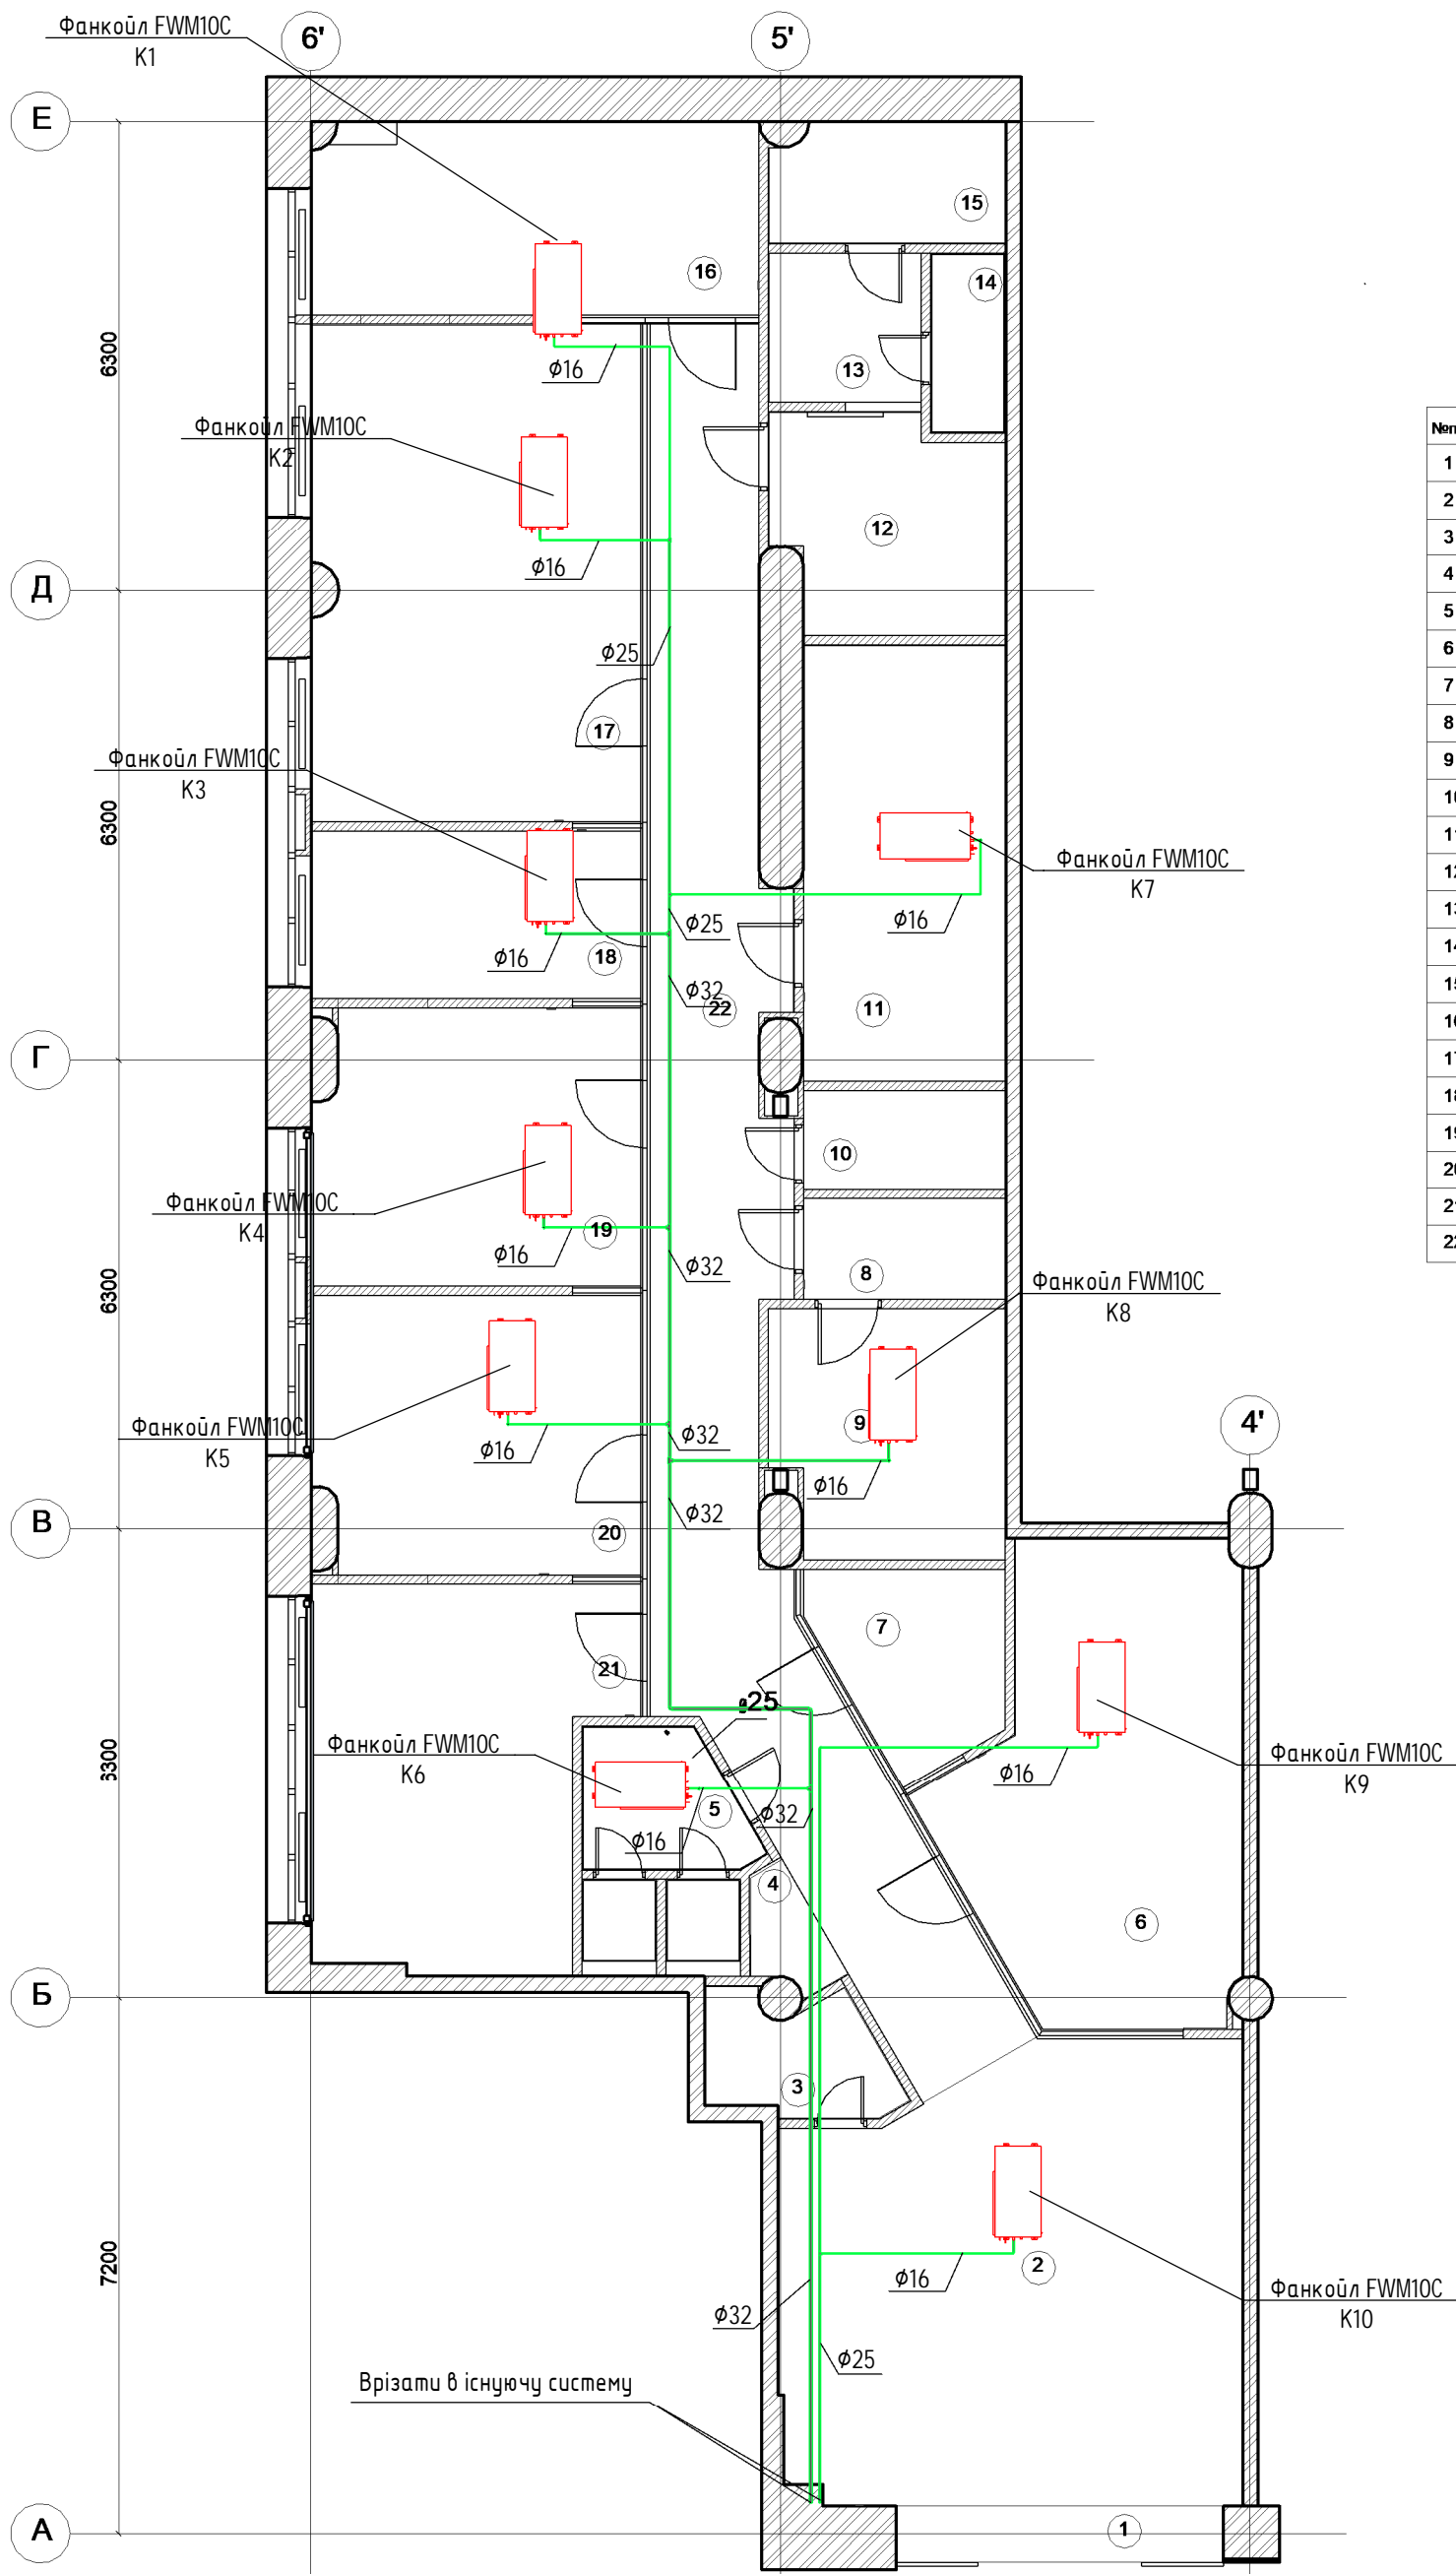

Экспликация помещения

№пом.	Назначение помещения	Площадь S - м2
1	Тамбур	
2	Холл	39,33
3	Тех. помещение	3,62
4	Гардероб	1,42
5	С/у гостевой	6,14
6	Лаборатория	22,25
7	Студия	6,00
8	Пульт рентген	3,65
9	Рентген	10,13
10	Тех. помещение	3,64
11	Офис	15,80
12	Кухня	8,49
13	Раздевалка	4,07
14	С/у с душем персонала	2,40
15	Компрес. Тех. помещение	4,98
16	Стерилизация	15,55
17	Кабинет	29,22
18	Палата	10,27
19	Кабинет	16,17
20	Кабинет	16,22
21	Кабинет	19,97
22	Коридор	41,38
		280,7

Погоджено	
Погоджено	

Зам. інв. №	
Підпис і дата	
Інв. № об.	


Умовні позначення:

— дренажний трубопровід

Зм.	Кіл.	Арк.	№ док.	Підп.	Дата

Стадія Аркуш Аркушів


Система холодопостачання фанкоїлами. План 1-го поверху

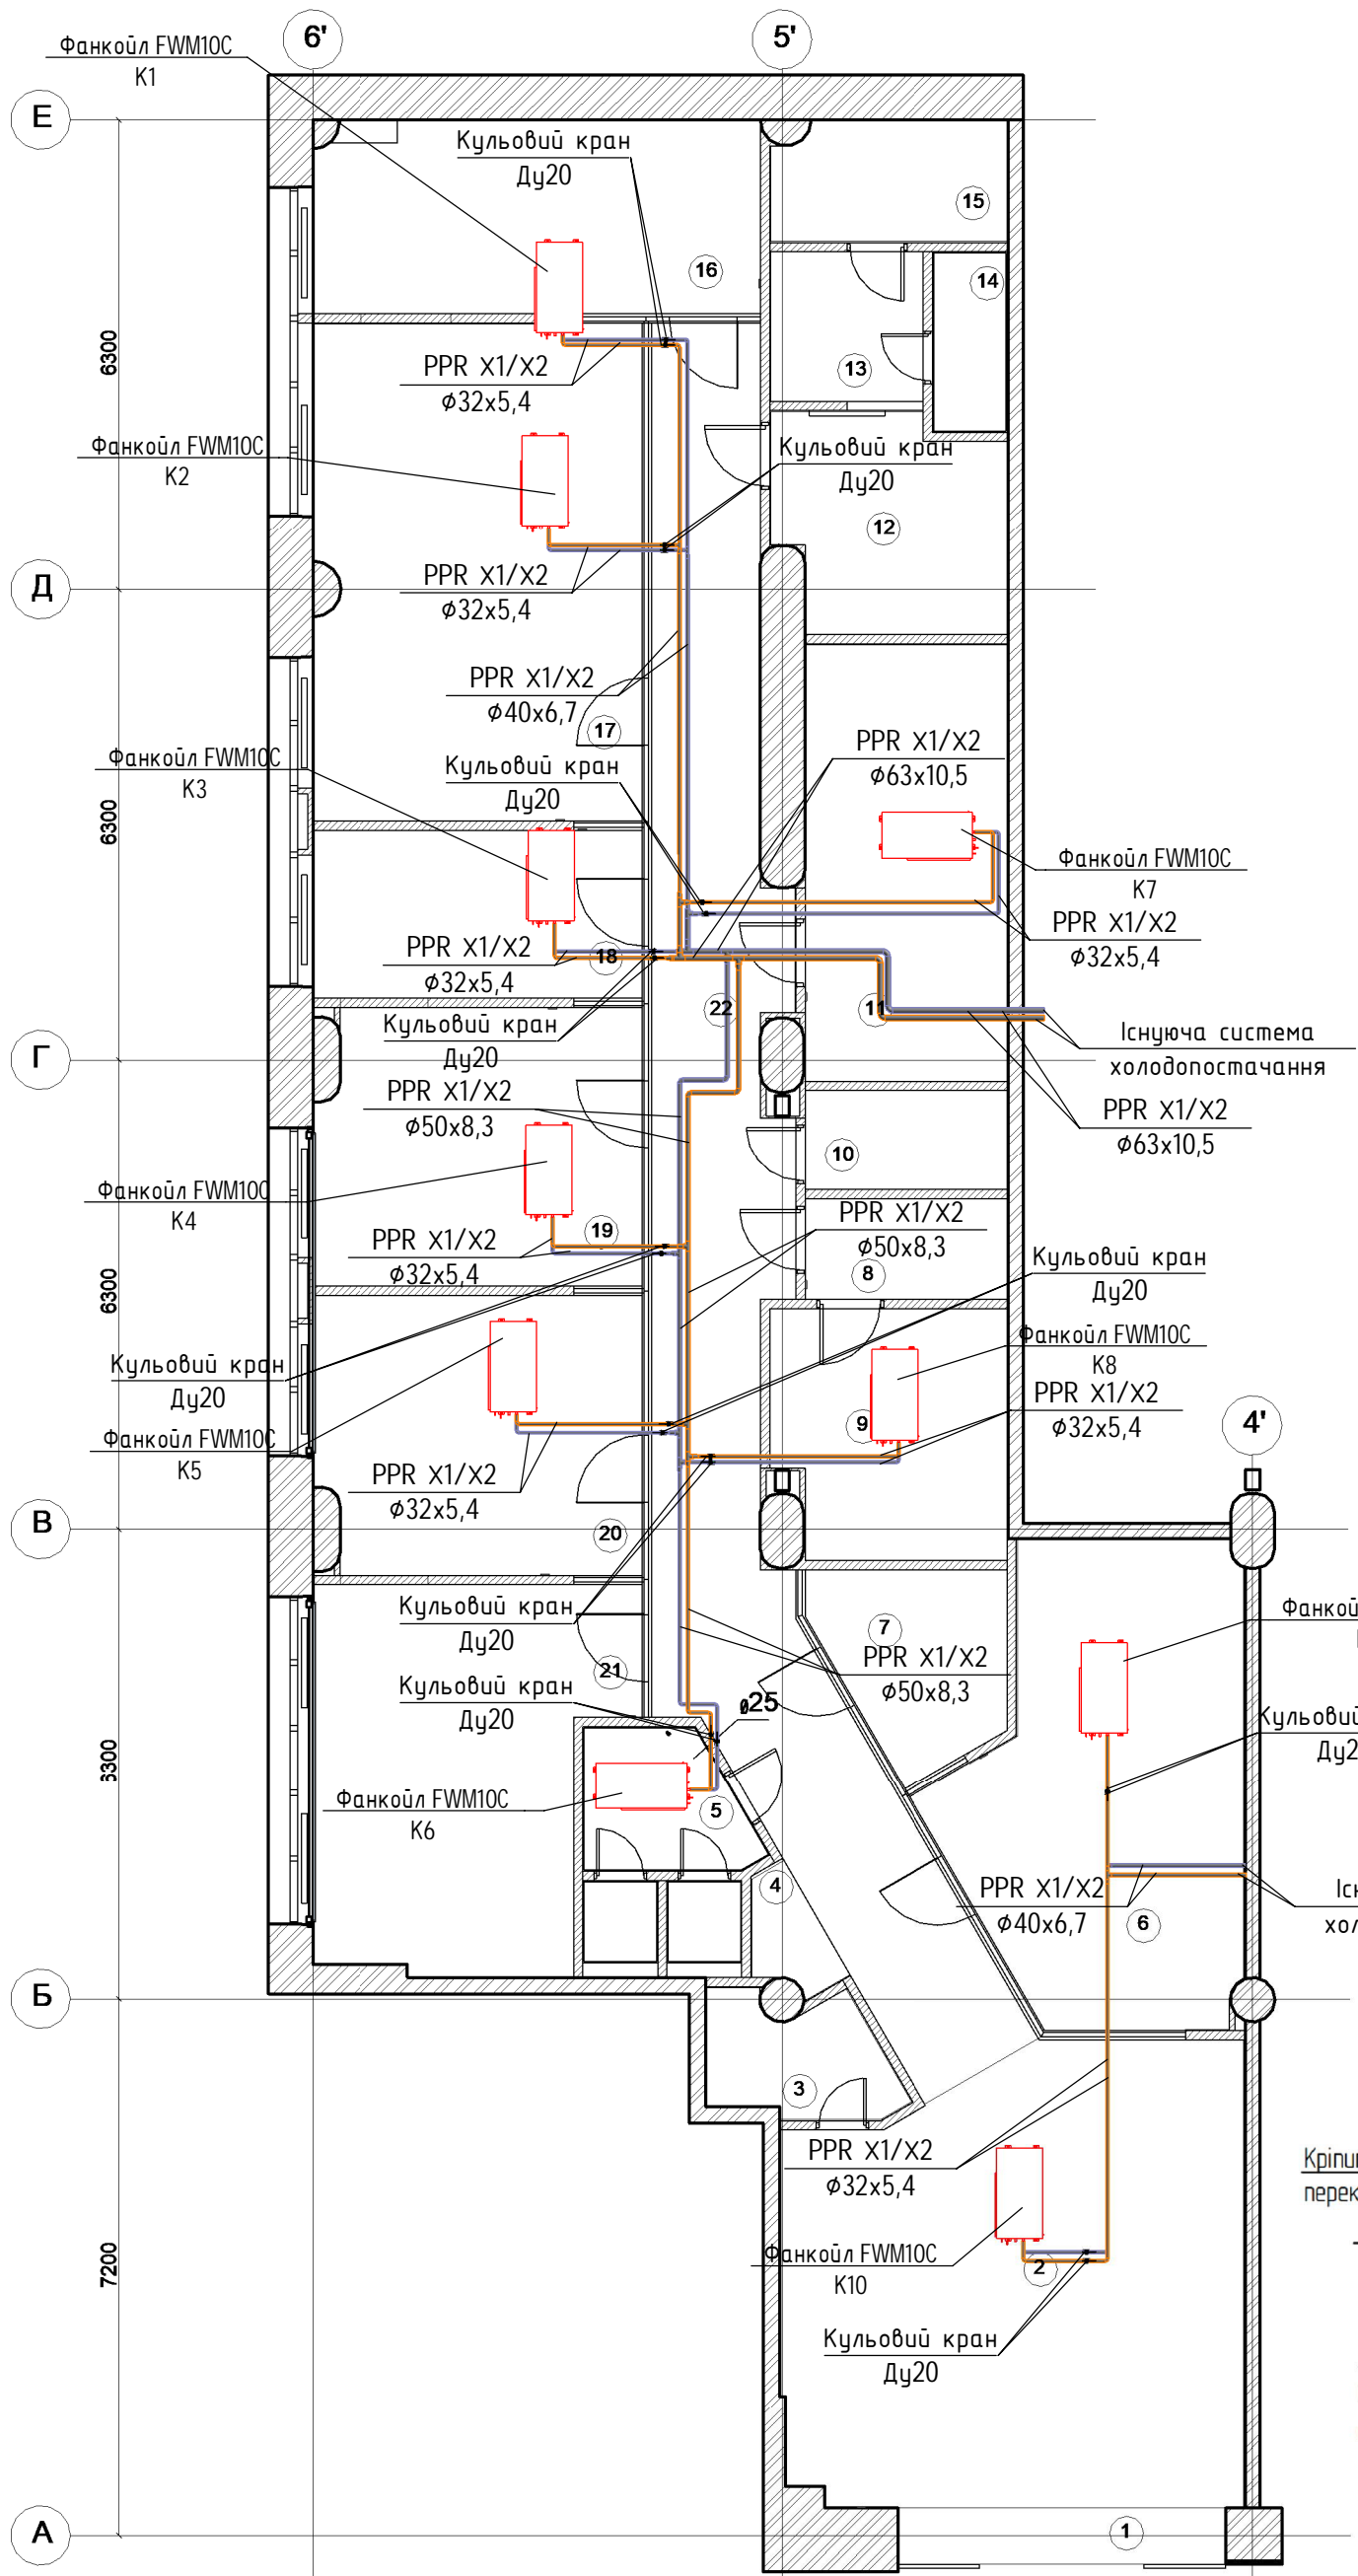

Експликація помещення

№	Назначение помещения	Площадь S - м2
1	Тамбур	
2	Холл	39,33
3	Тех. помещение	3,62
4	Гардероб	1,42
5	С/у гостевой	6,14
6	Лаборатория	22,25
7	Студия	6,00
8	Пульт рентген	3,65
9	Рентген	10,13
10	Тех. помещение	3,64
11	Офис	15,80
12	Кухня	8,49
13	Раздевалка	4,07
14	С/у с душем персонала	2,40
15	Компрес. Тех. помещение	4,98
16	Стерилизация	15,55
17	Кабинет	29,22
18	Палата	10,27
19	Кабинет	16,17
	Кабинет	16,22
21	Кабинет	19,97
	Коридор	41,38
		280,7

Схема обв'язки і підключення фанкойла

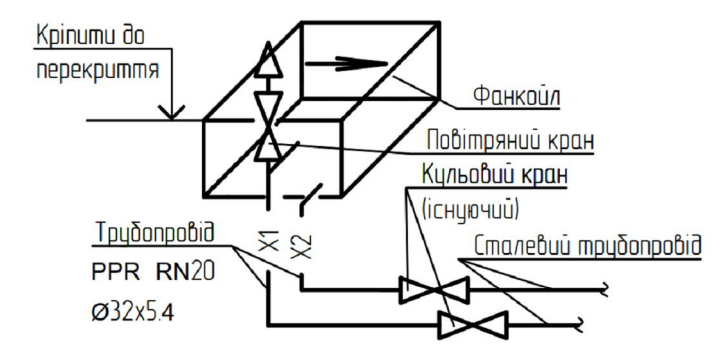

Умовні позначення:

- -подавальний трубопровід системи холодопостачання
- -зворотній трубопровід системи холодопостачання

Погоджено					
Погоджено					
Зам. інв. №					
Підпис і дата					
Інв. № об.					

Зм.	Кіл.	Арк.	№ док.	Підп.	Дата	Стадія	Аркуш	Аркушів

Візуалізація системи вентиляції та охолодження



Погоджено	
Погоджено	

Інв. № об.

Підпис і дата

Зам. інв. №

Зм.	Кіл.	Арк.	№ док.	Підп.	Дата				
							Стадія	Аркуш	Аркушів