


Схема системи каналізації

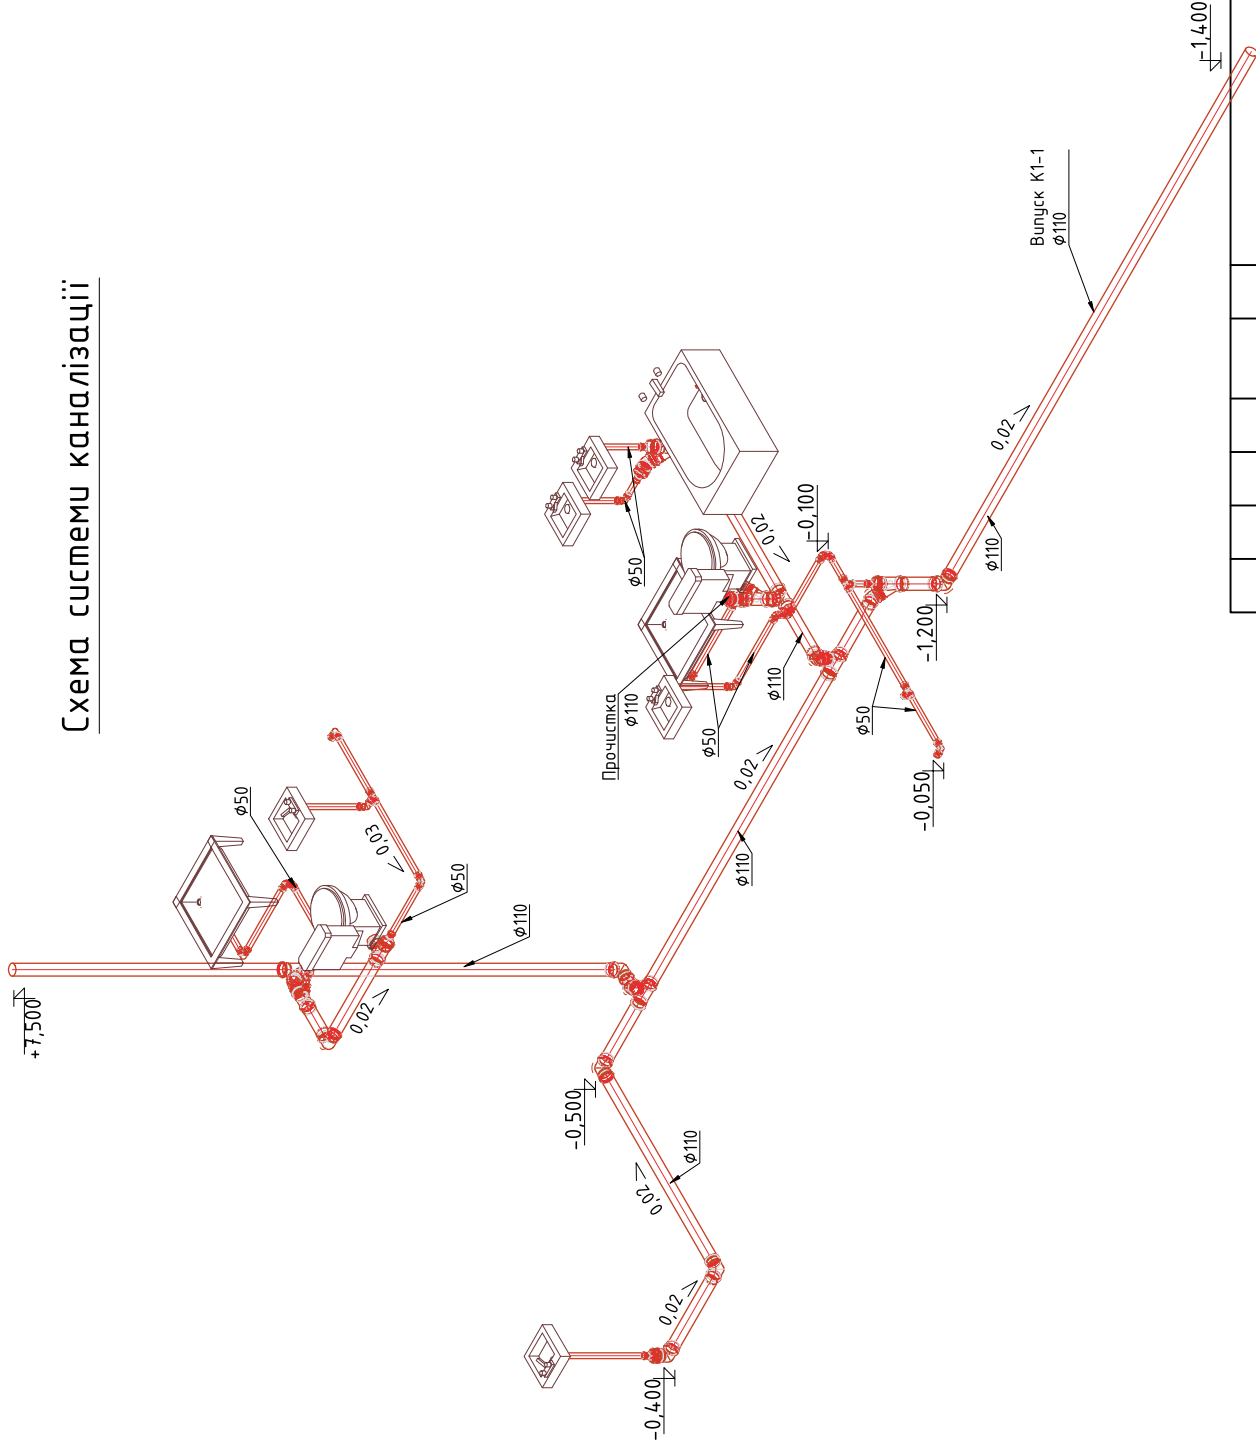


Умовні позначення трубопроводів

— K1 — побутова каналізація

Дата		19/0221-ВК	
Прибавний дубиник			
Змін.		Кільк.	
САП		Гусак О.	
САП		САП	
Розробив		Бродяк Ю.	
Перевірив		Бродяк Ю.	
Н. контроль		Бродяк Ю.	
Дата		01.2022	
Склад		РП	
Аркців		6	
Аркців		6	
Схема системи каналізації			
ПП "АРТПРОСТІР"			

Інв. № ор.	Підпис і дата	Зам. інв. №	Погоджено

Схема системи водопостачання

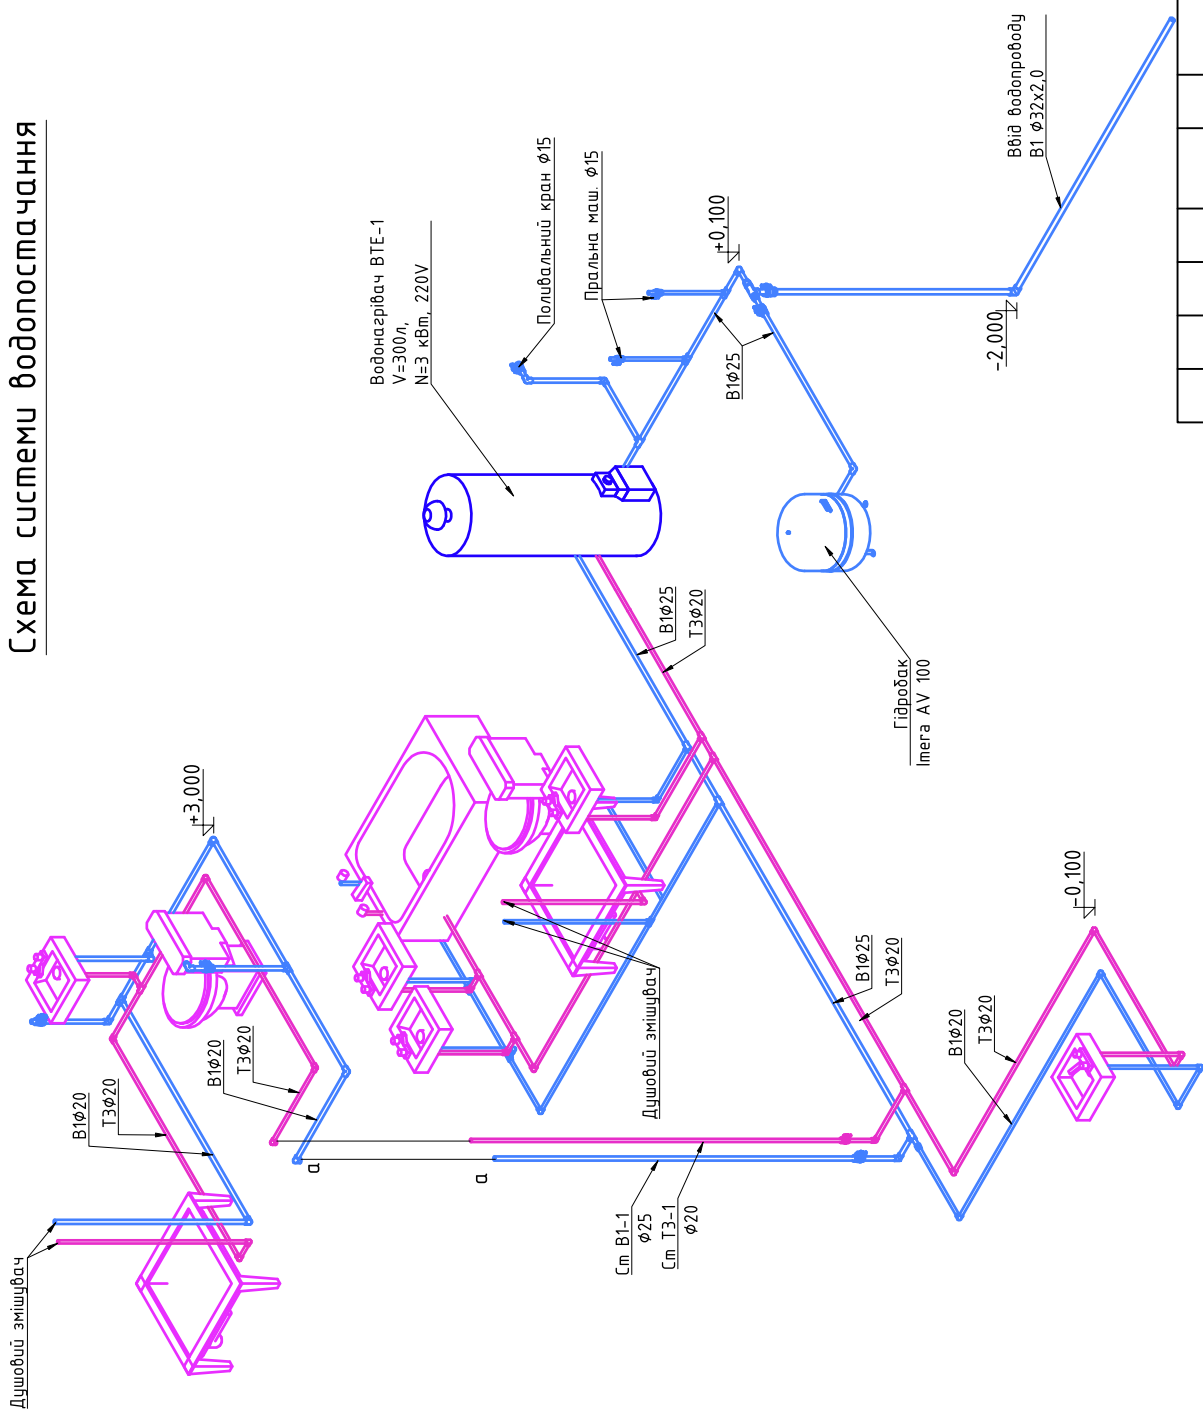

Умовні позначення трубопроводів
 — B1 — холодна вода
 — T3 — гаряча вода

Змін.		Кільк.	Аркші № док.	Дата
САП		Гусак О.		
СП				
Розробив	Бродяк Ю.	01.2022		
Перевірив	Бродяк Ю.			
Н.контрль	Бродяк Ю.			

19/0221- ВК

Прибавний дубинок

Прибавний дубинок

Схема системи водопостачання

Спадія	Аркші	Аркші
РП	7	

ПП "АРТПРОСТІР"

Погоджено

Зам. інв. №

Підпис і дата

Інв. № оп.