


Схема системи водопостачання

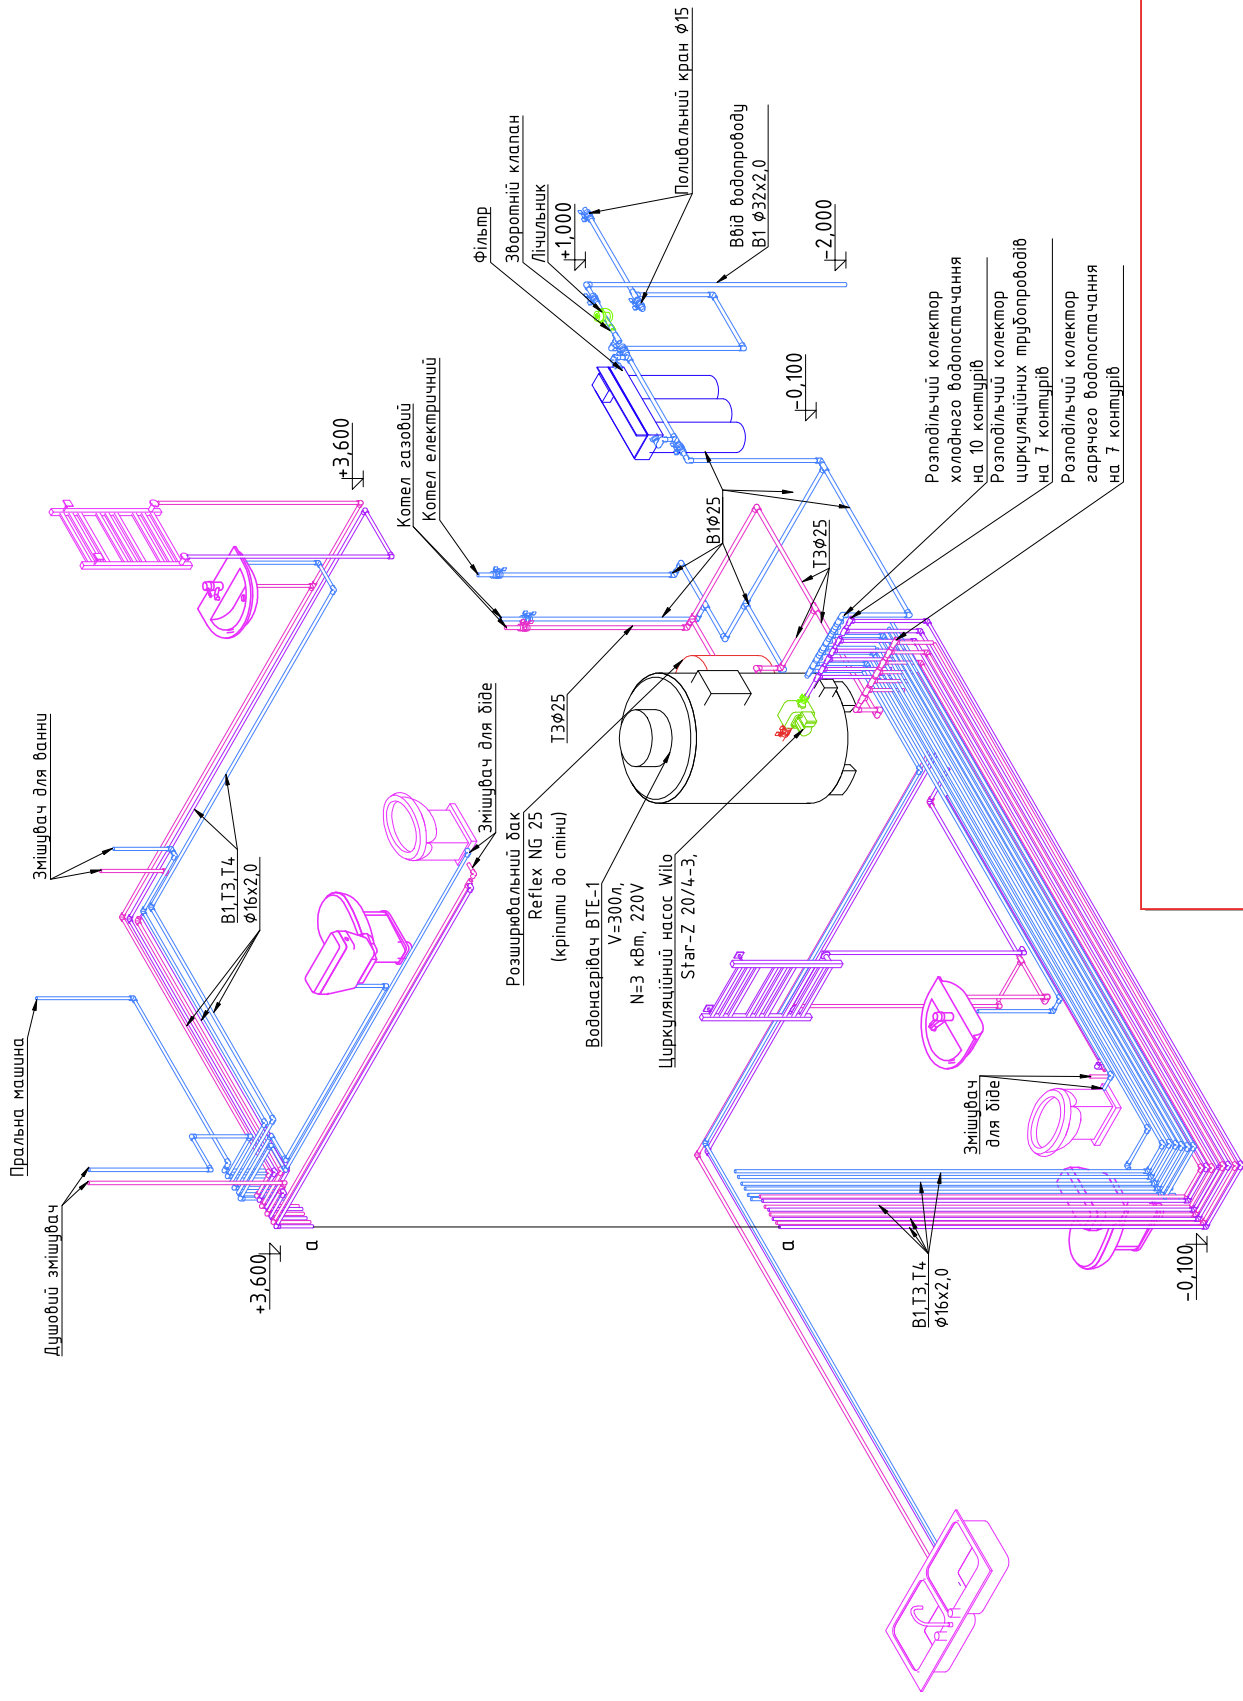

- Умовні позначення трубопроводів
- В1 — холодна вода
 - Т3 — гаряча вода
 - Т4 — циркуляційний водопровід

Погоджено	Зам. інв. №	Інв. № ор.
	Ліпнус і дама	