


План технологічних трубопроводів на відм. 0,000

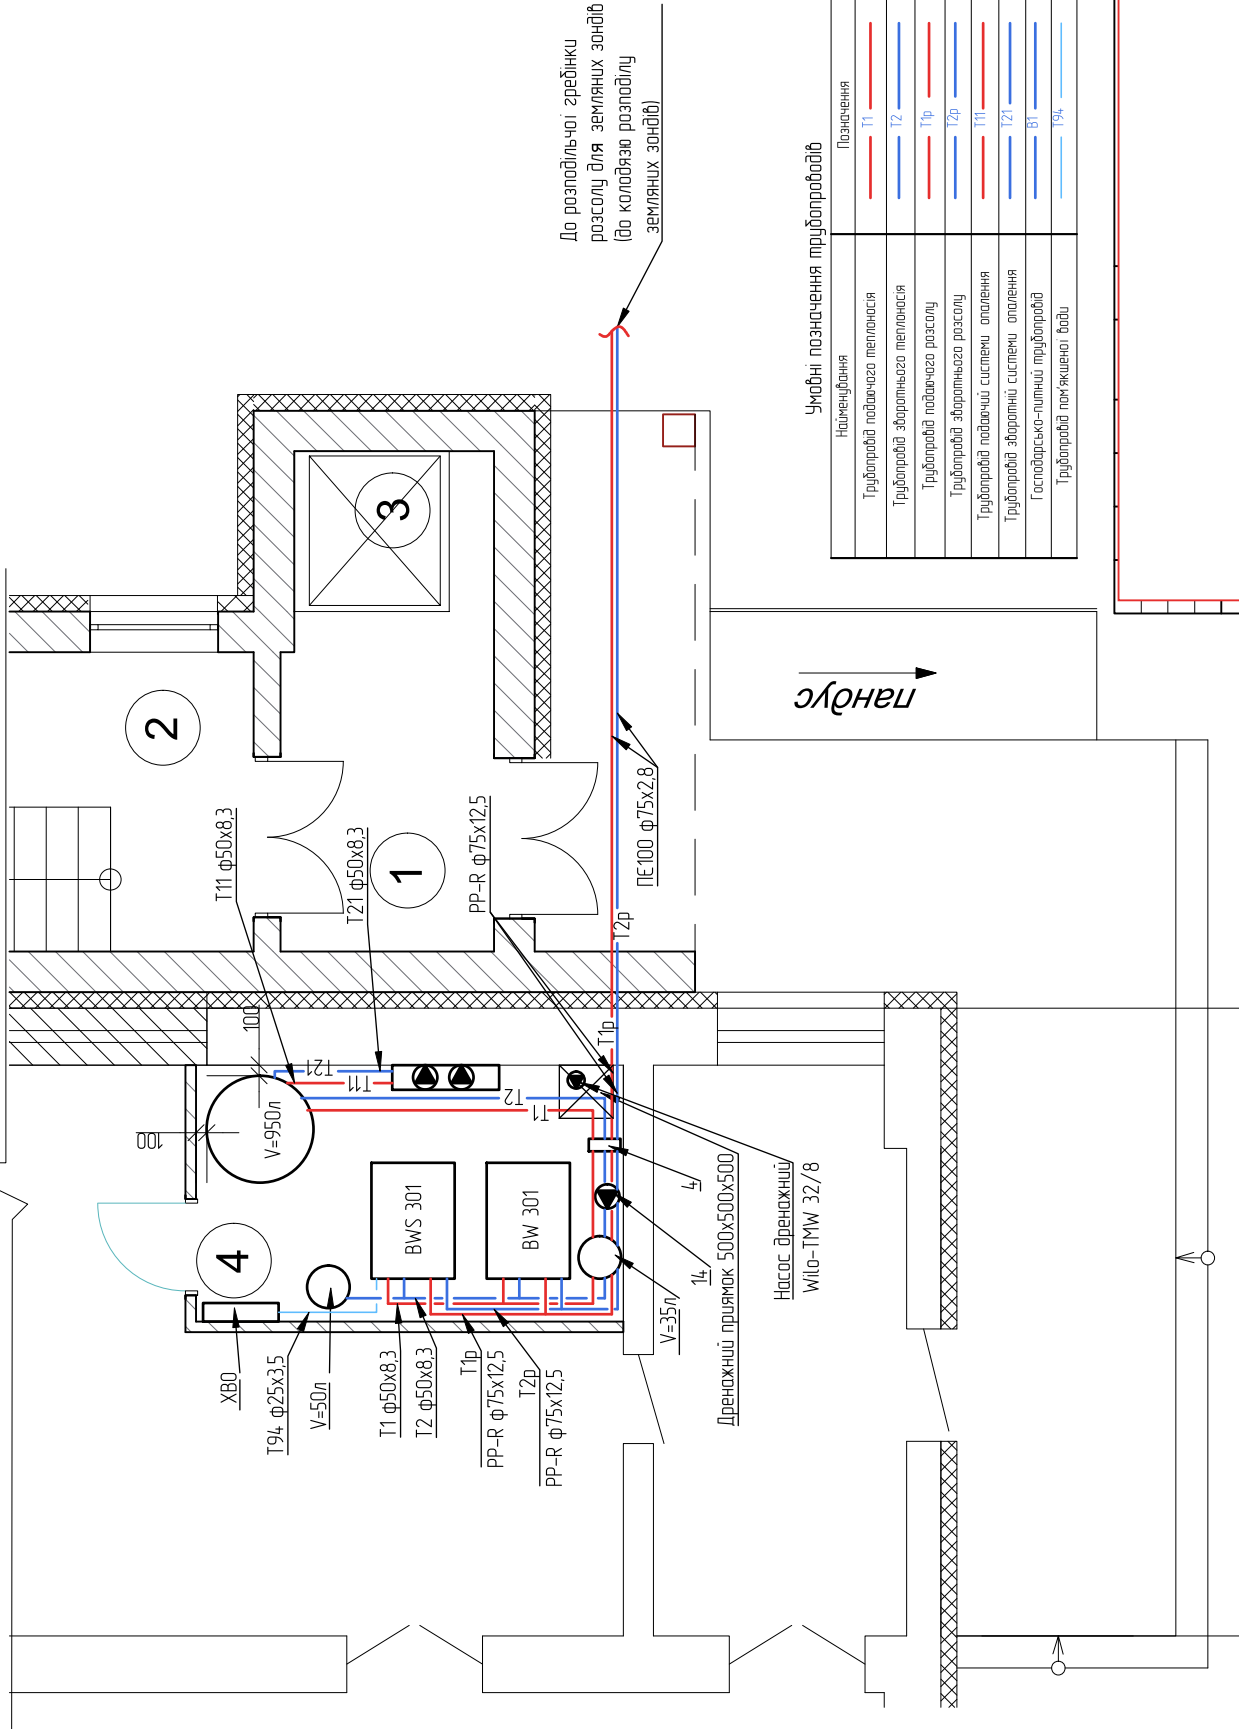


До розподільчої з'єднанки розсолу для земляних зондів (до колодезя розподілу земляних зондів)

пандус

Умовні позначення трубопроводів

Позначення	Позначення
Трубопровід подавчого теплоносія	T1
Трубопровід зворотнього теплоносія	T2
Трубопровід подавчого розсолу	T1p
Трубопровід зворотнього розсолу	T2p
Трубопровід подавчої системи опалення	T11
Трубопровід зворотньої системи опалення	T21
Господарсько-пилний трубопровід	В1
Трубопровід пом'якшеної води	194

Глова забудова  
 0,00=299,35  
 К2 Колодязь розподілу  
 земляних зондів ф2,0м  
 див. арк.ТМК-8

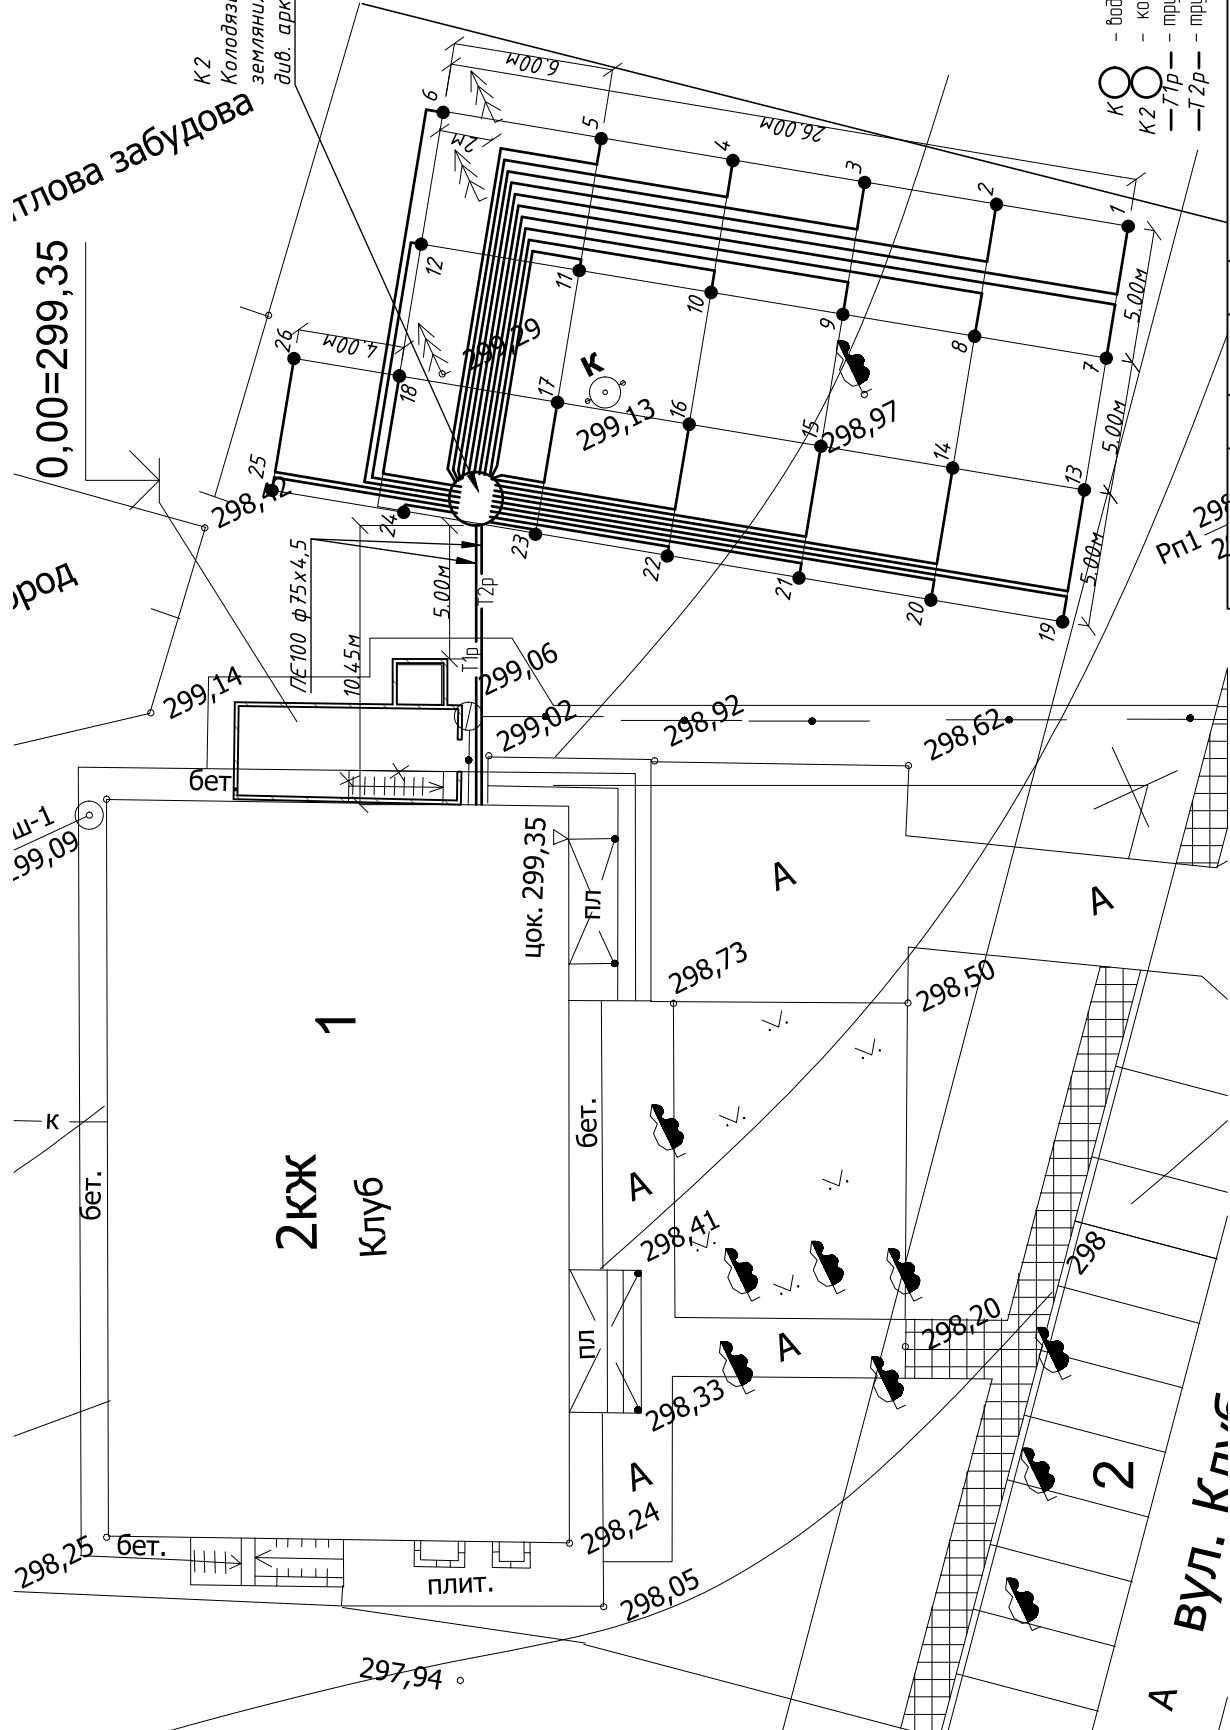

Умовні позначення  
 К ○ - водозабірний колодязь  
 К2 ○ - колодязь розподілу земляних зондів  
 -T1p- - трубопровід подаючого розсолу;  
 -T2p- - трубопровід зворотнього розсолу;

Ш-1  
 99,09

к  
 бет.

1  
 2КЖ  
 Клуб

цок. 299,35

бет.

пл.

298,73

298,41

298,33

298,24

298,05

298,25 бет.

плит.

297,94

299,02

298,92

298,62

298,50

298,20

Рп1 299,2

Вул. Кпл.с

Логожено	Зам. Інв. №	Ліпнєс і дата	Інв. № ор.