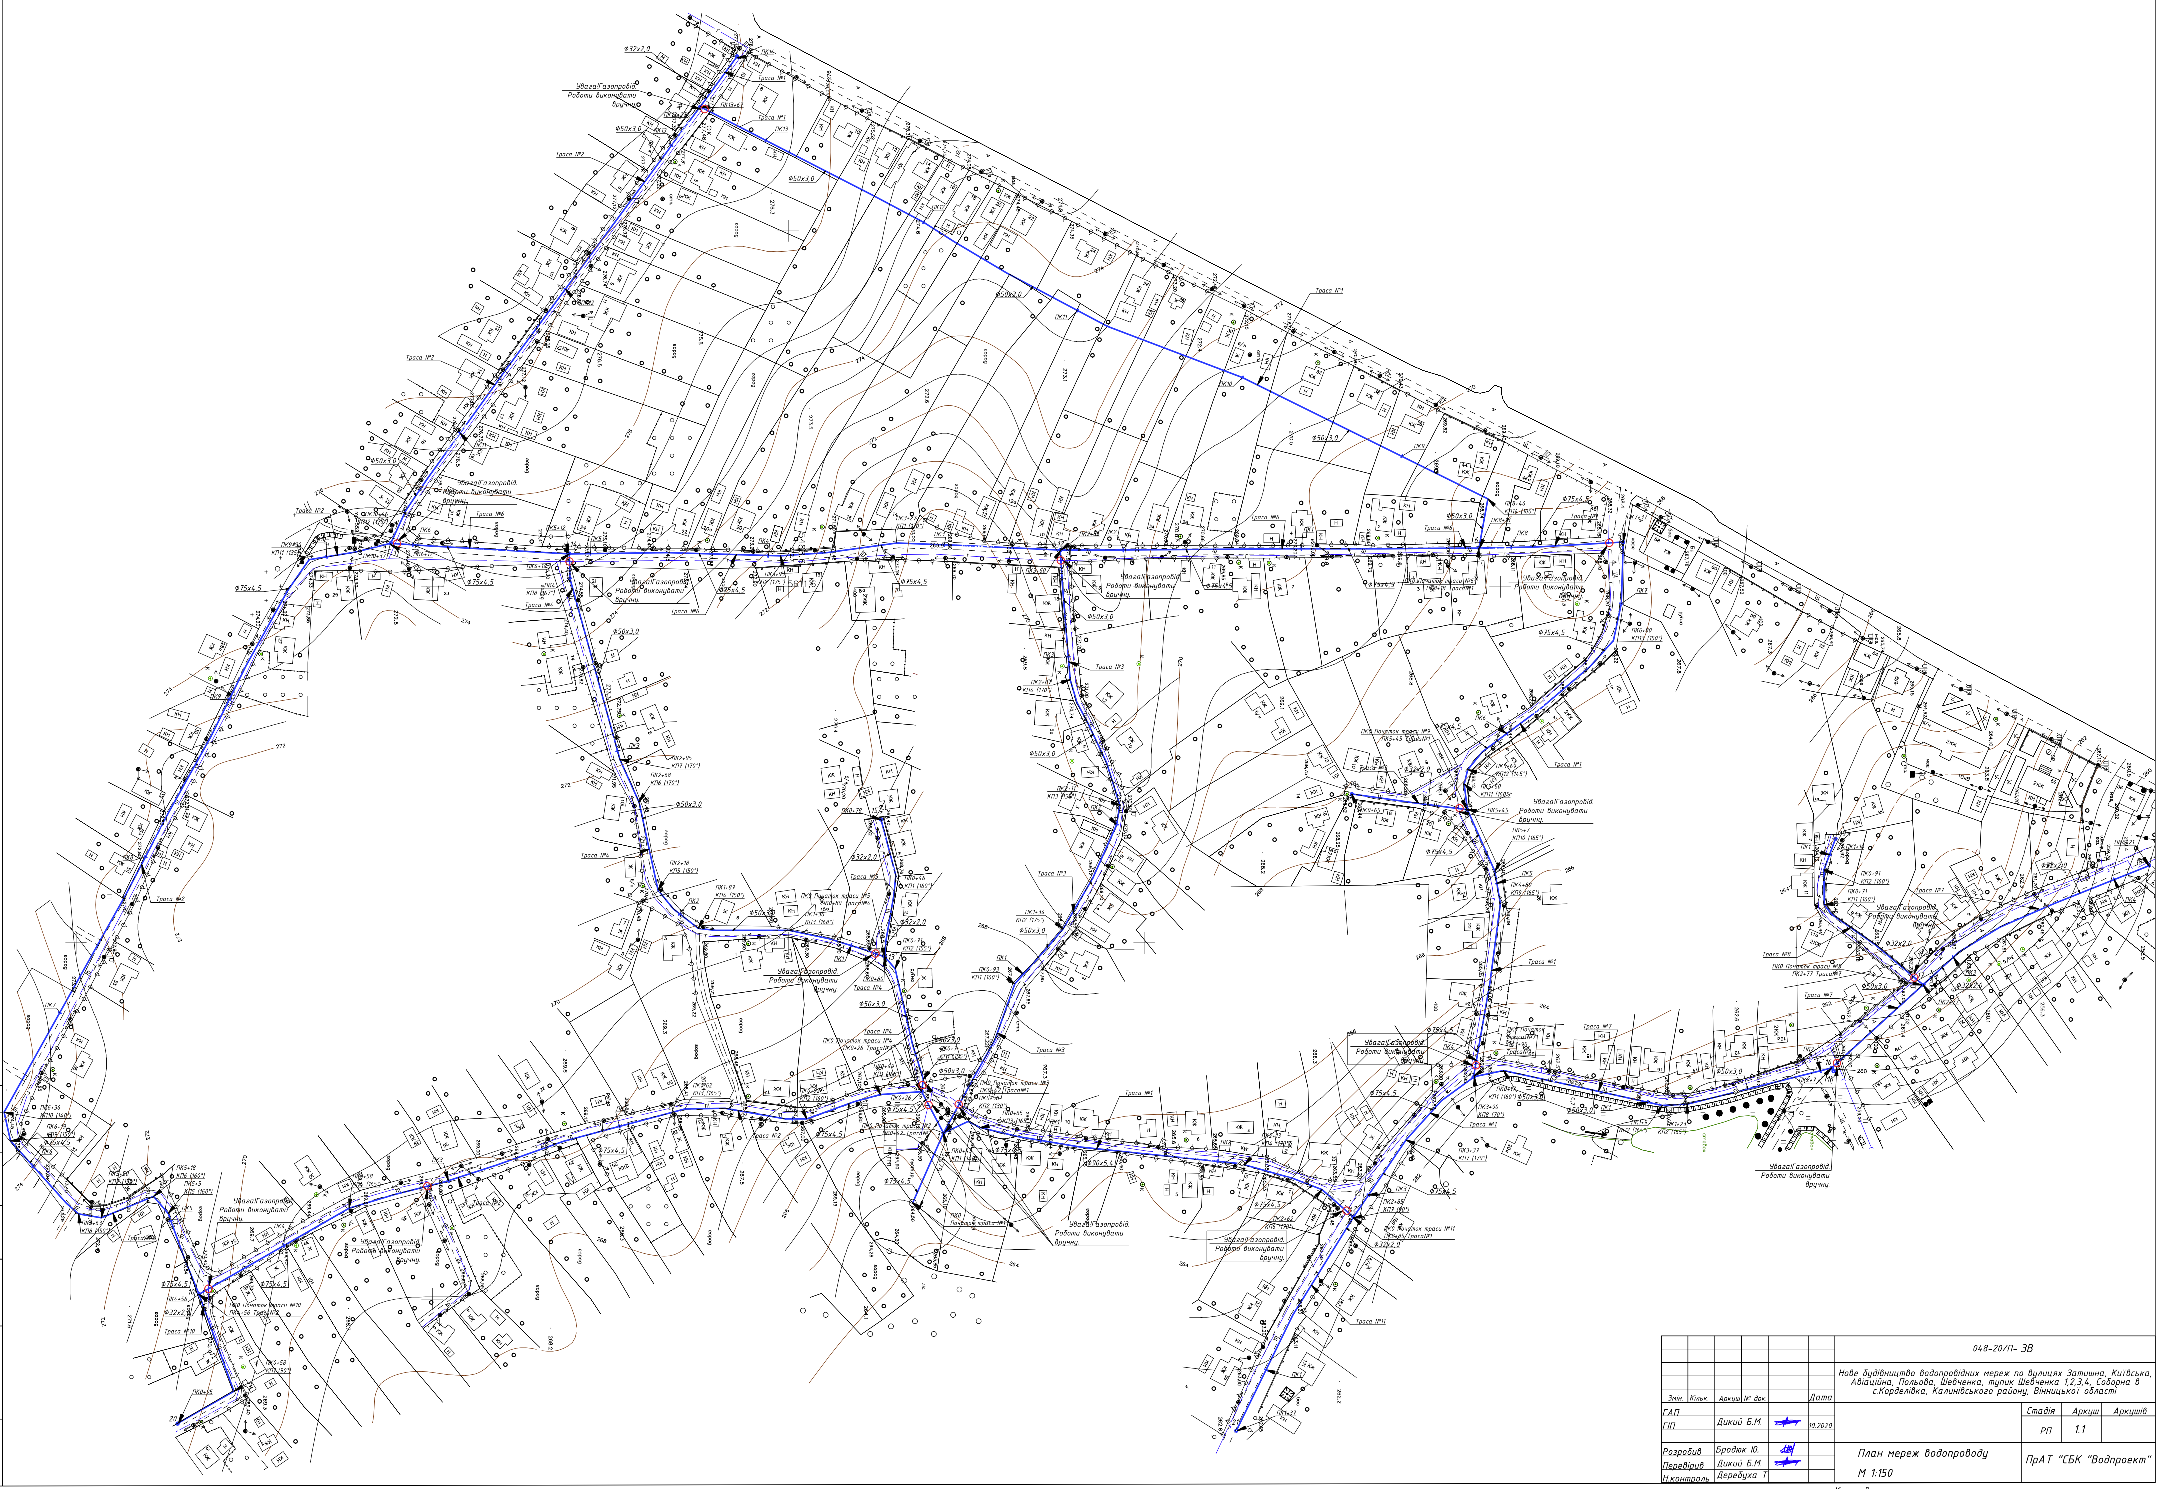

Погоджено
Зам. інв. №
Підпис і дата
Інв. № ор.

Змін.	Кільк.	Аркуш	№ док.	Підпис	Дата	048-20/П- ЗВ		
						Нове будівництво водопровідних мереж по вулицях Затишна, Київська, Авіаційна, Польова, Шевченка, тупик Шевченка 1,2,3,4, Соборна в с.Корделівка, Калинівського району, Вінницької області		
ГАП							Стадія	Аркуш / Аркушів
ГІП		Дикий Б.М.			10.2020		РП	1.1
Розробив		Бродюк Ю.				План мереж водопроводу М 1:150	ПрАТ "СБК "Водпроект"	
Перевірив		Дикий Б.М.						
Н.контроль		Деребуха Т						