
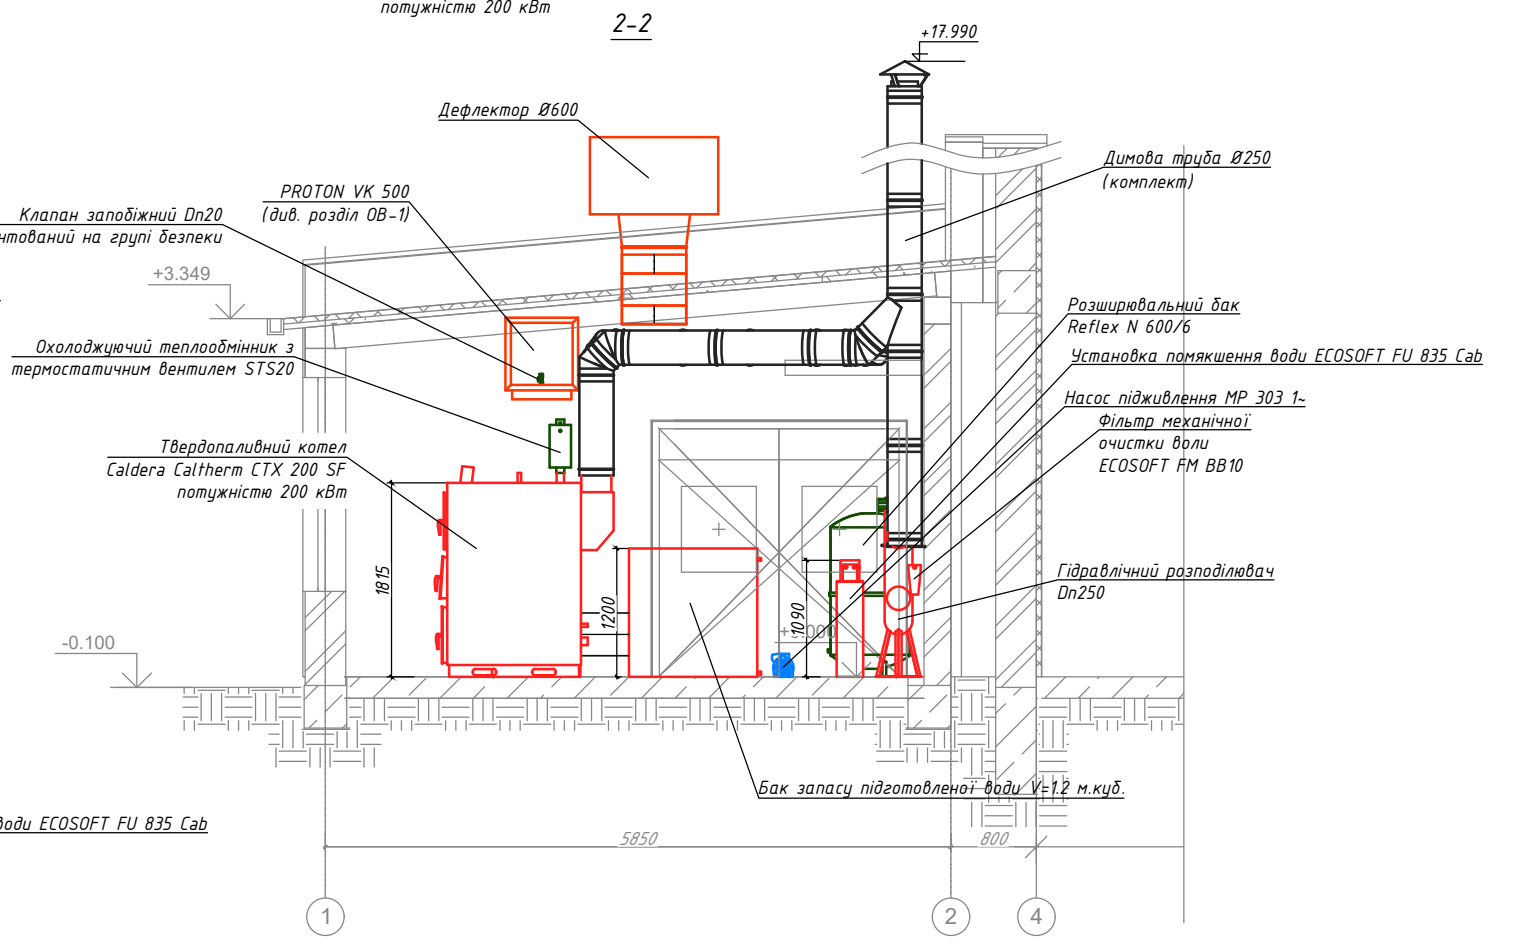
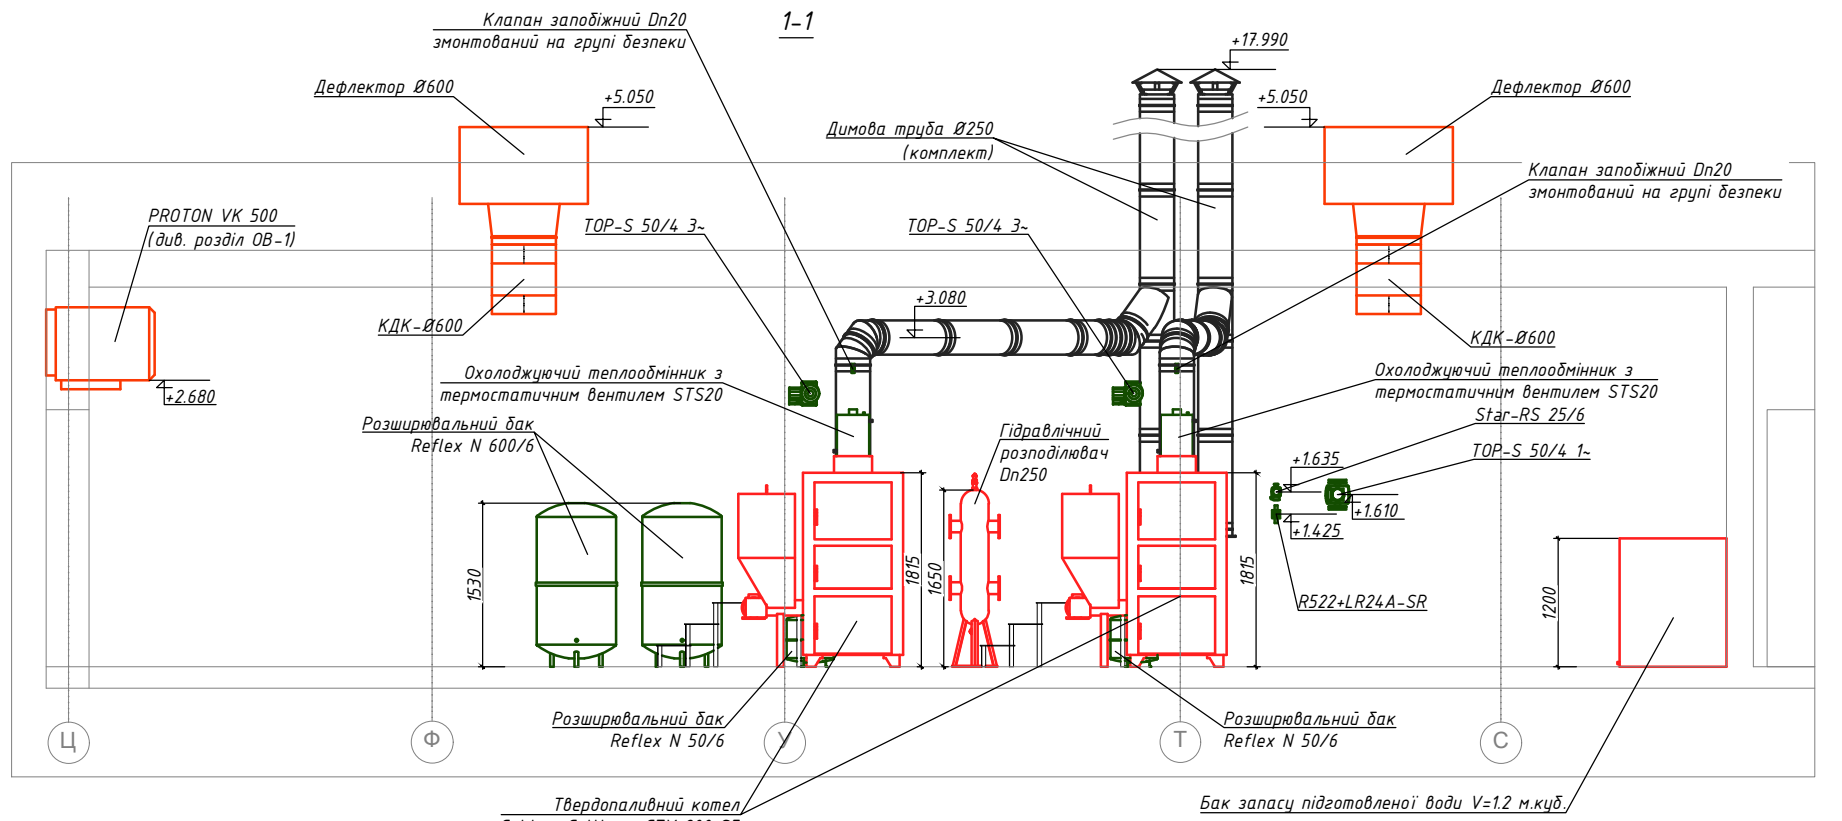


Примітки:
1. Умовні позначення див. аркуш загальних даних (арк. 01)


Інв. Ориг.	Зам. Інв. Н
Підп. і дата	

План котельної

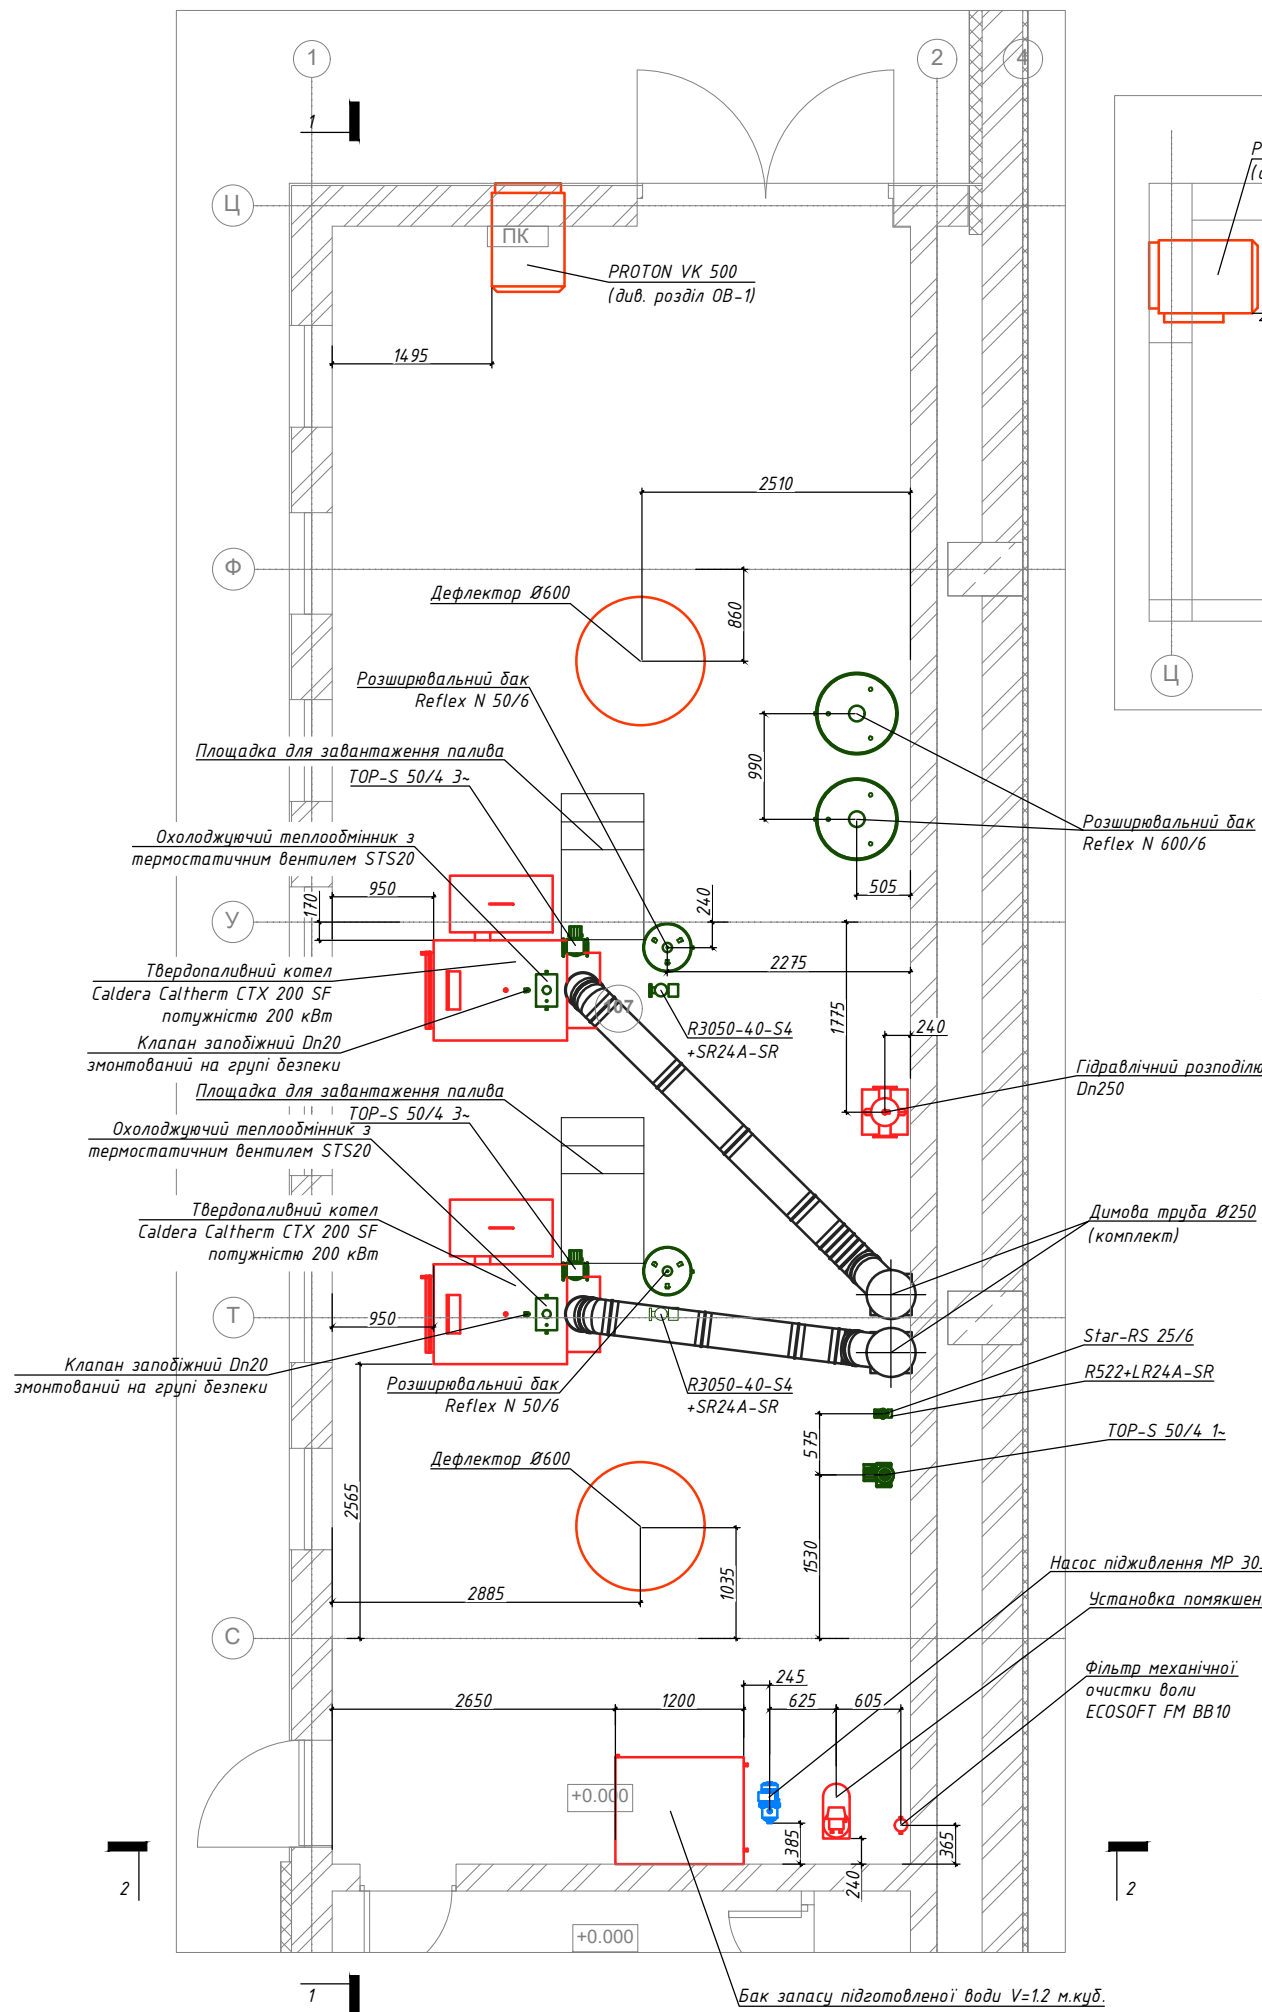


І.В.Норієв Підп. і дата Замінив


План котельної

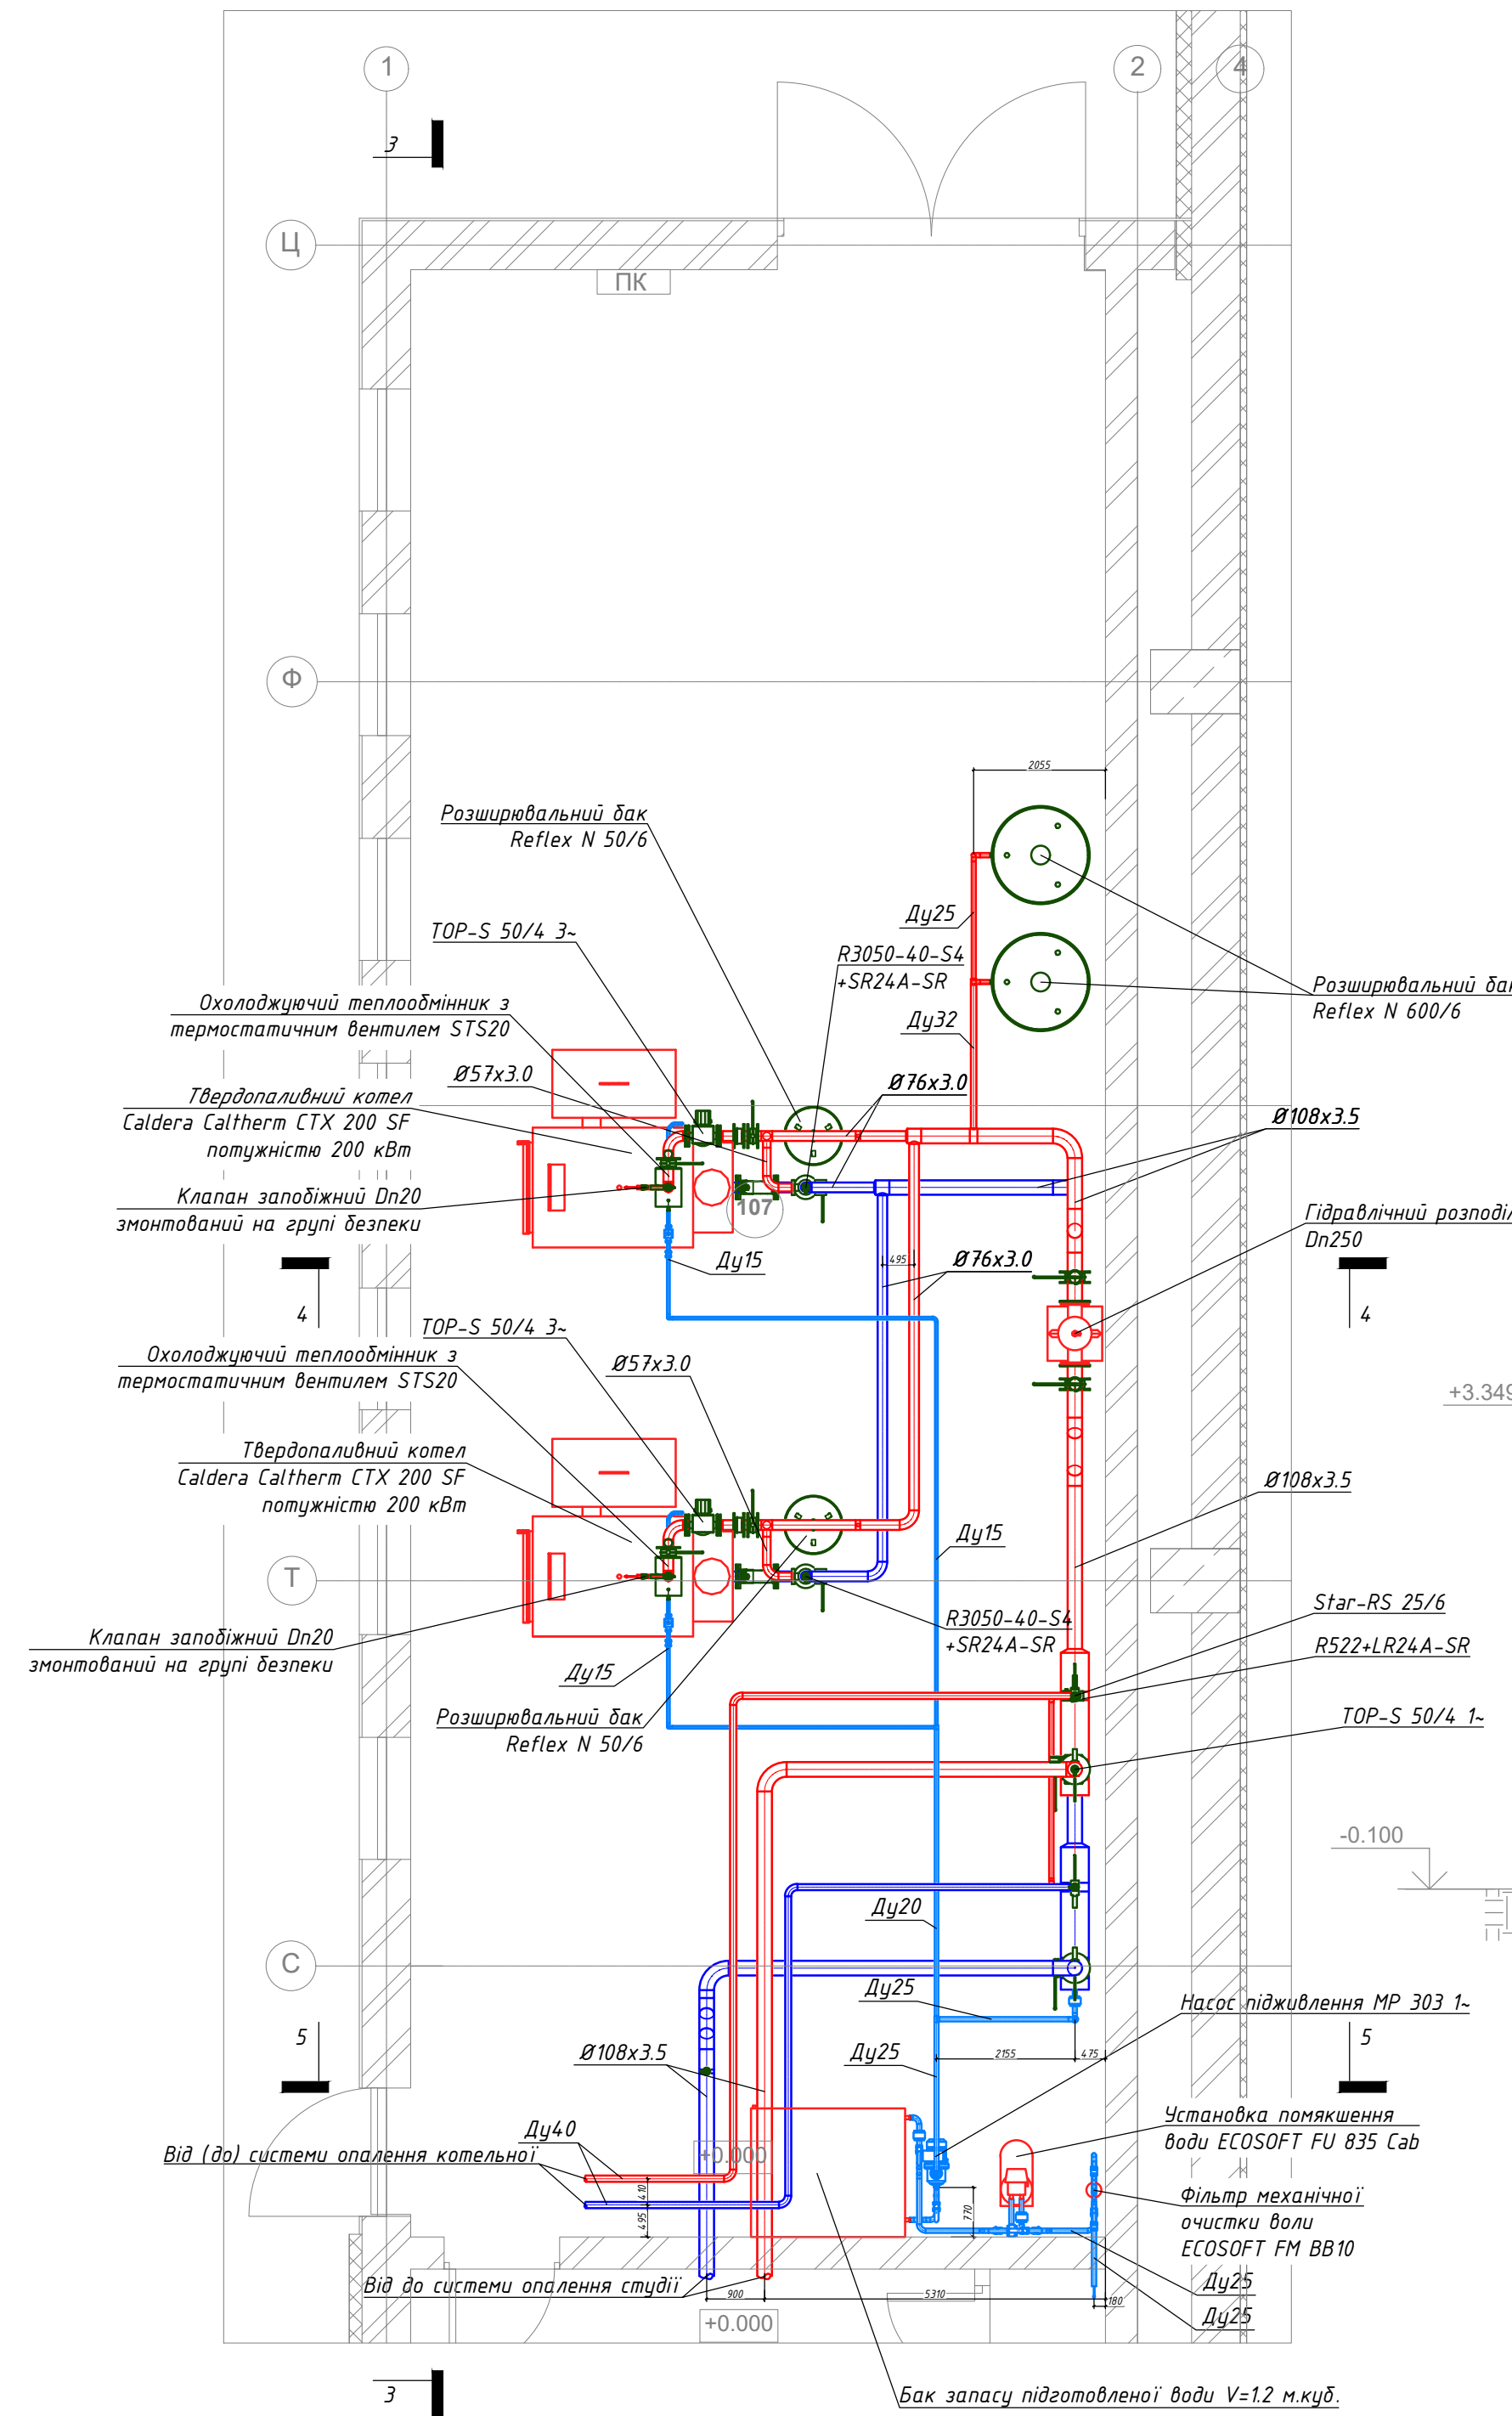


3-3

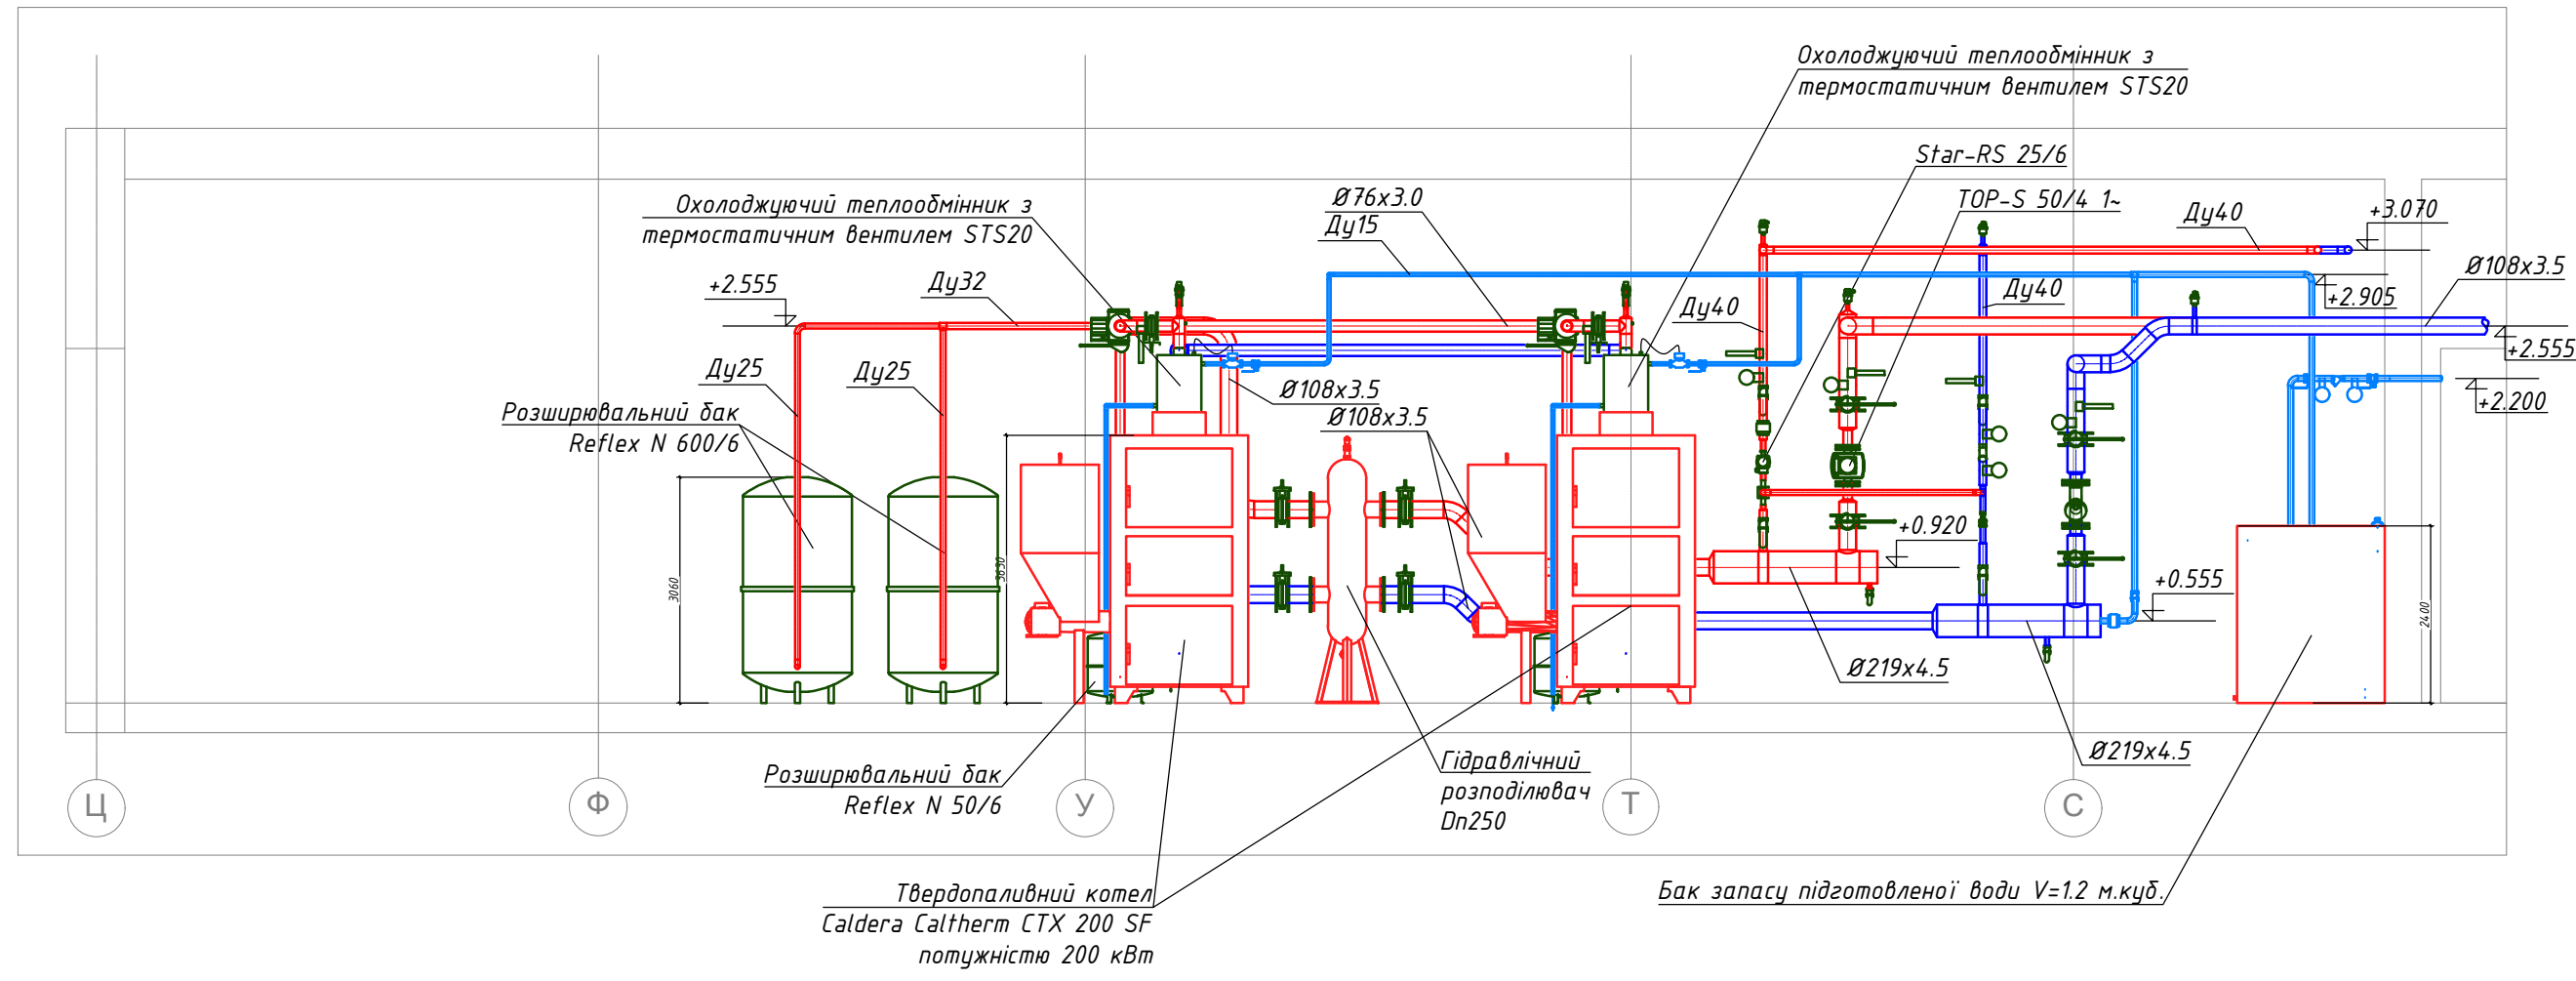

4-4

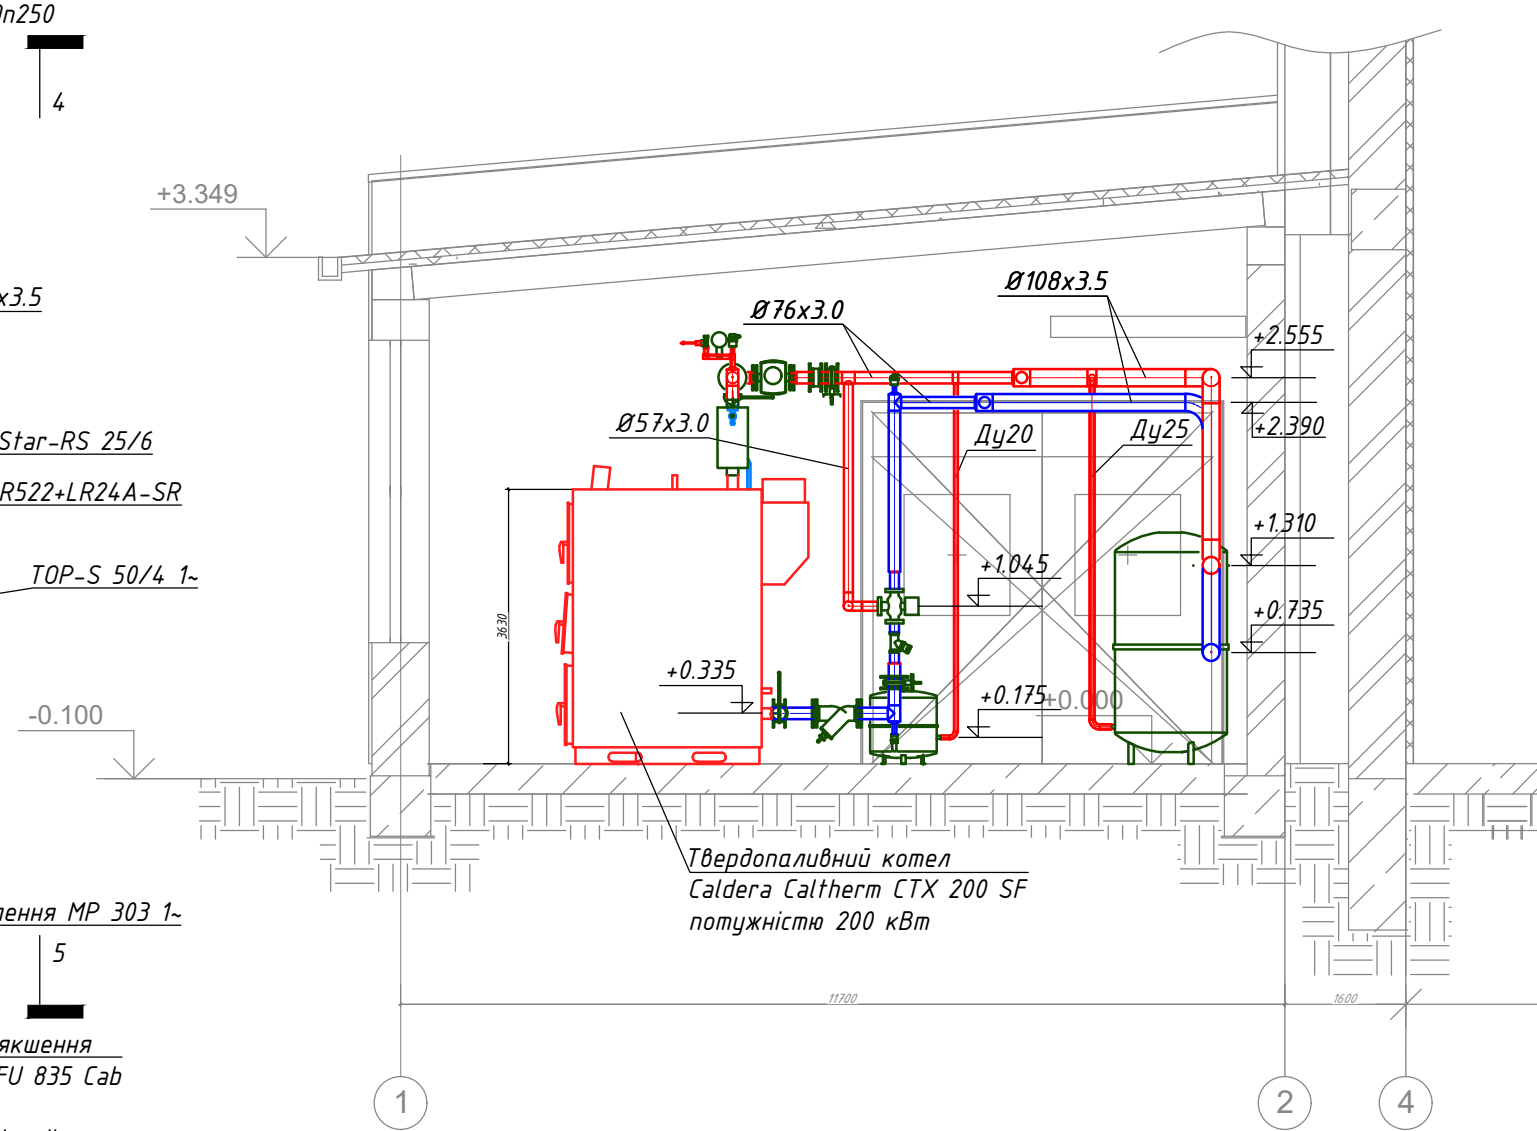

5-5

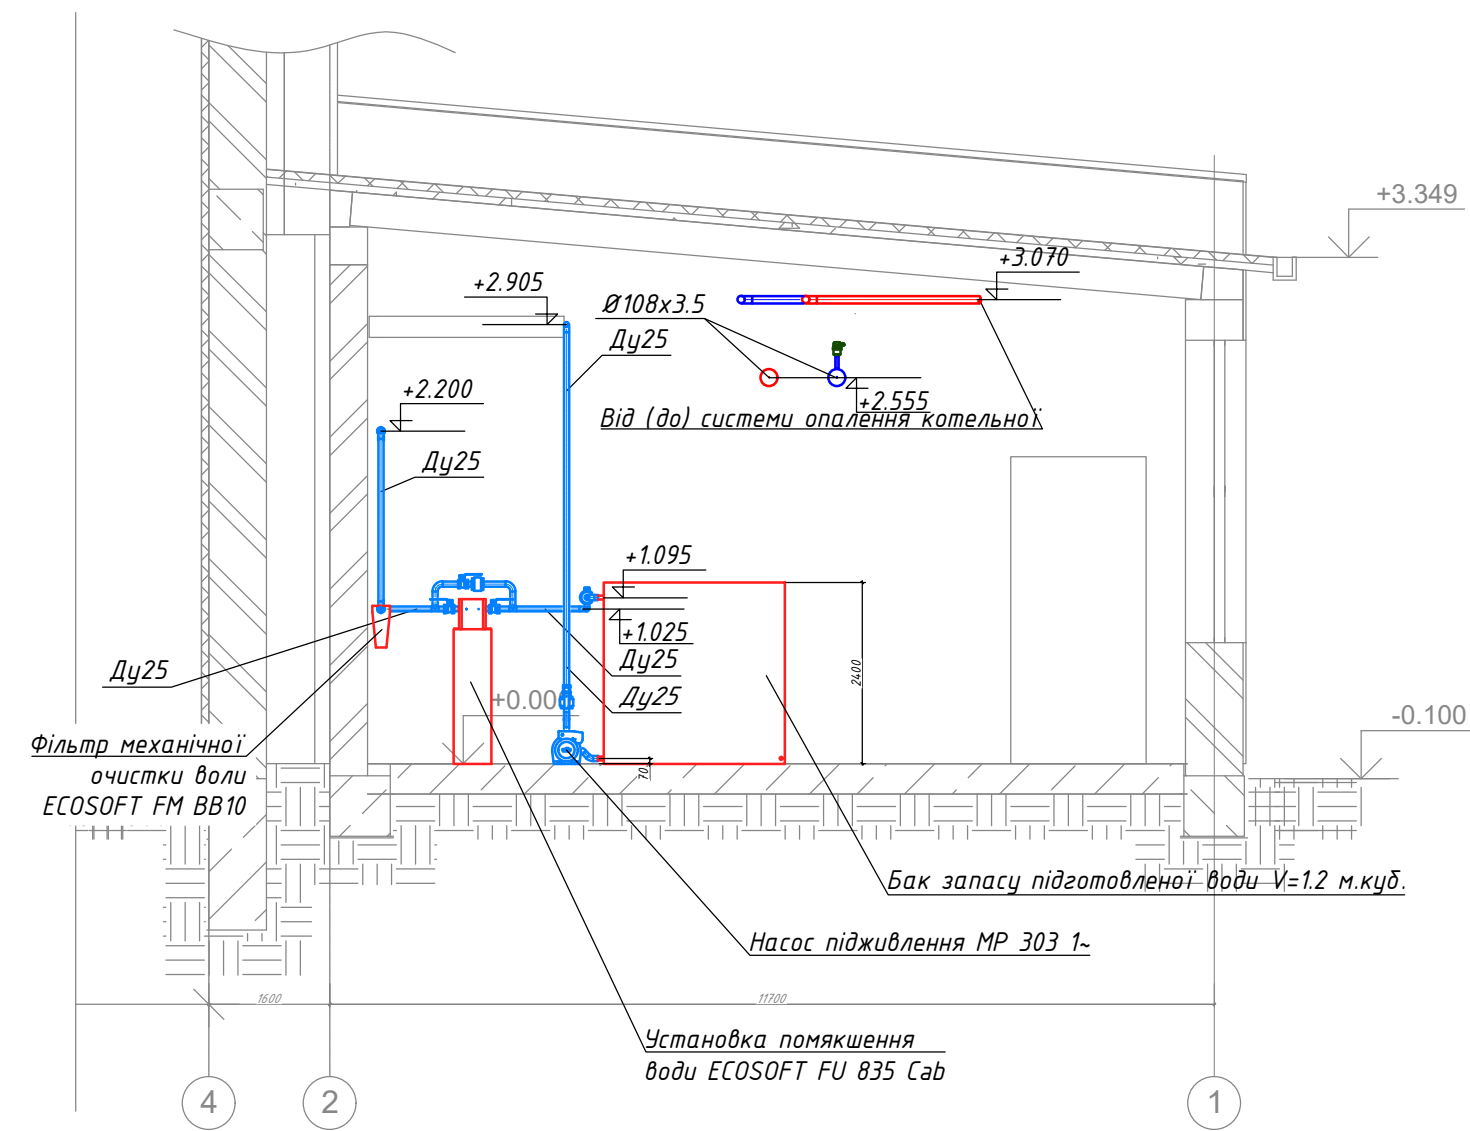

Ізометрична схема котельної

