







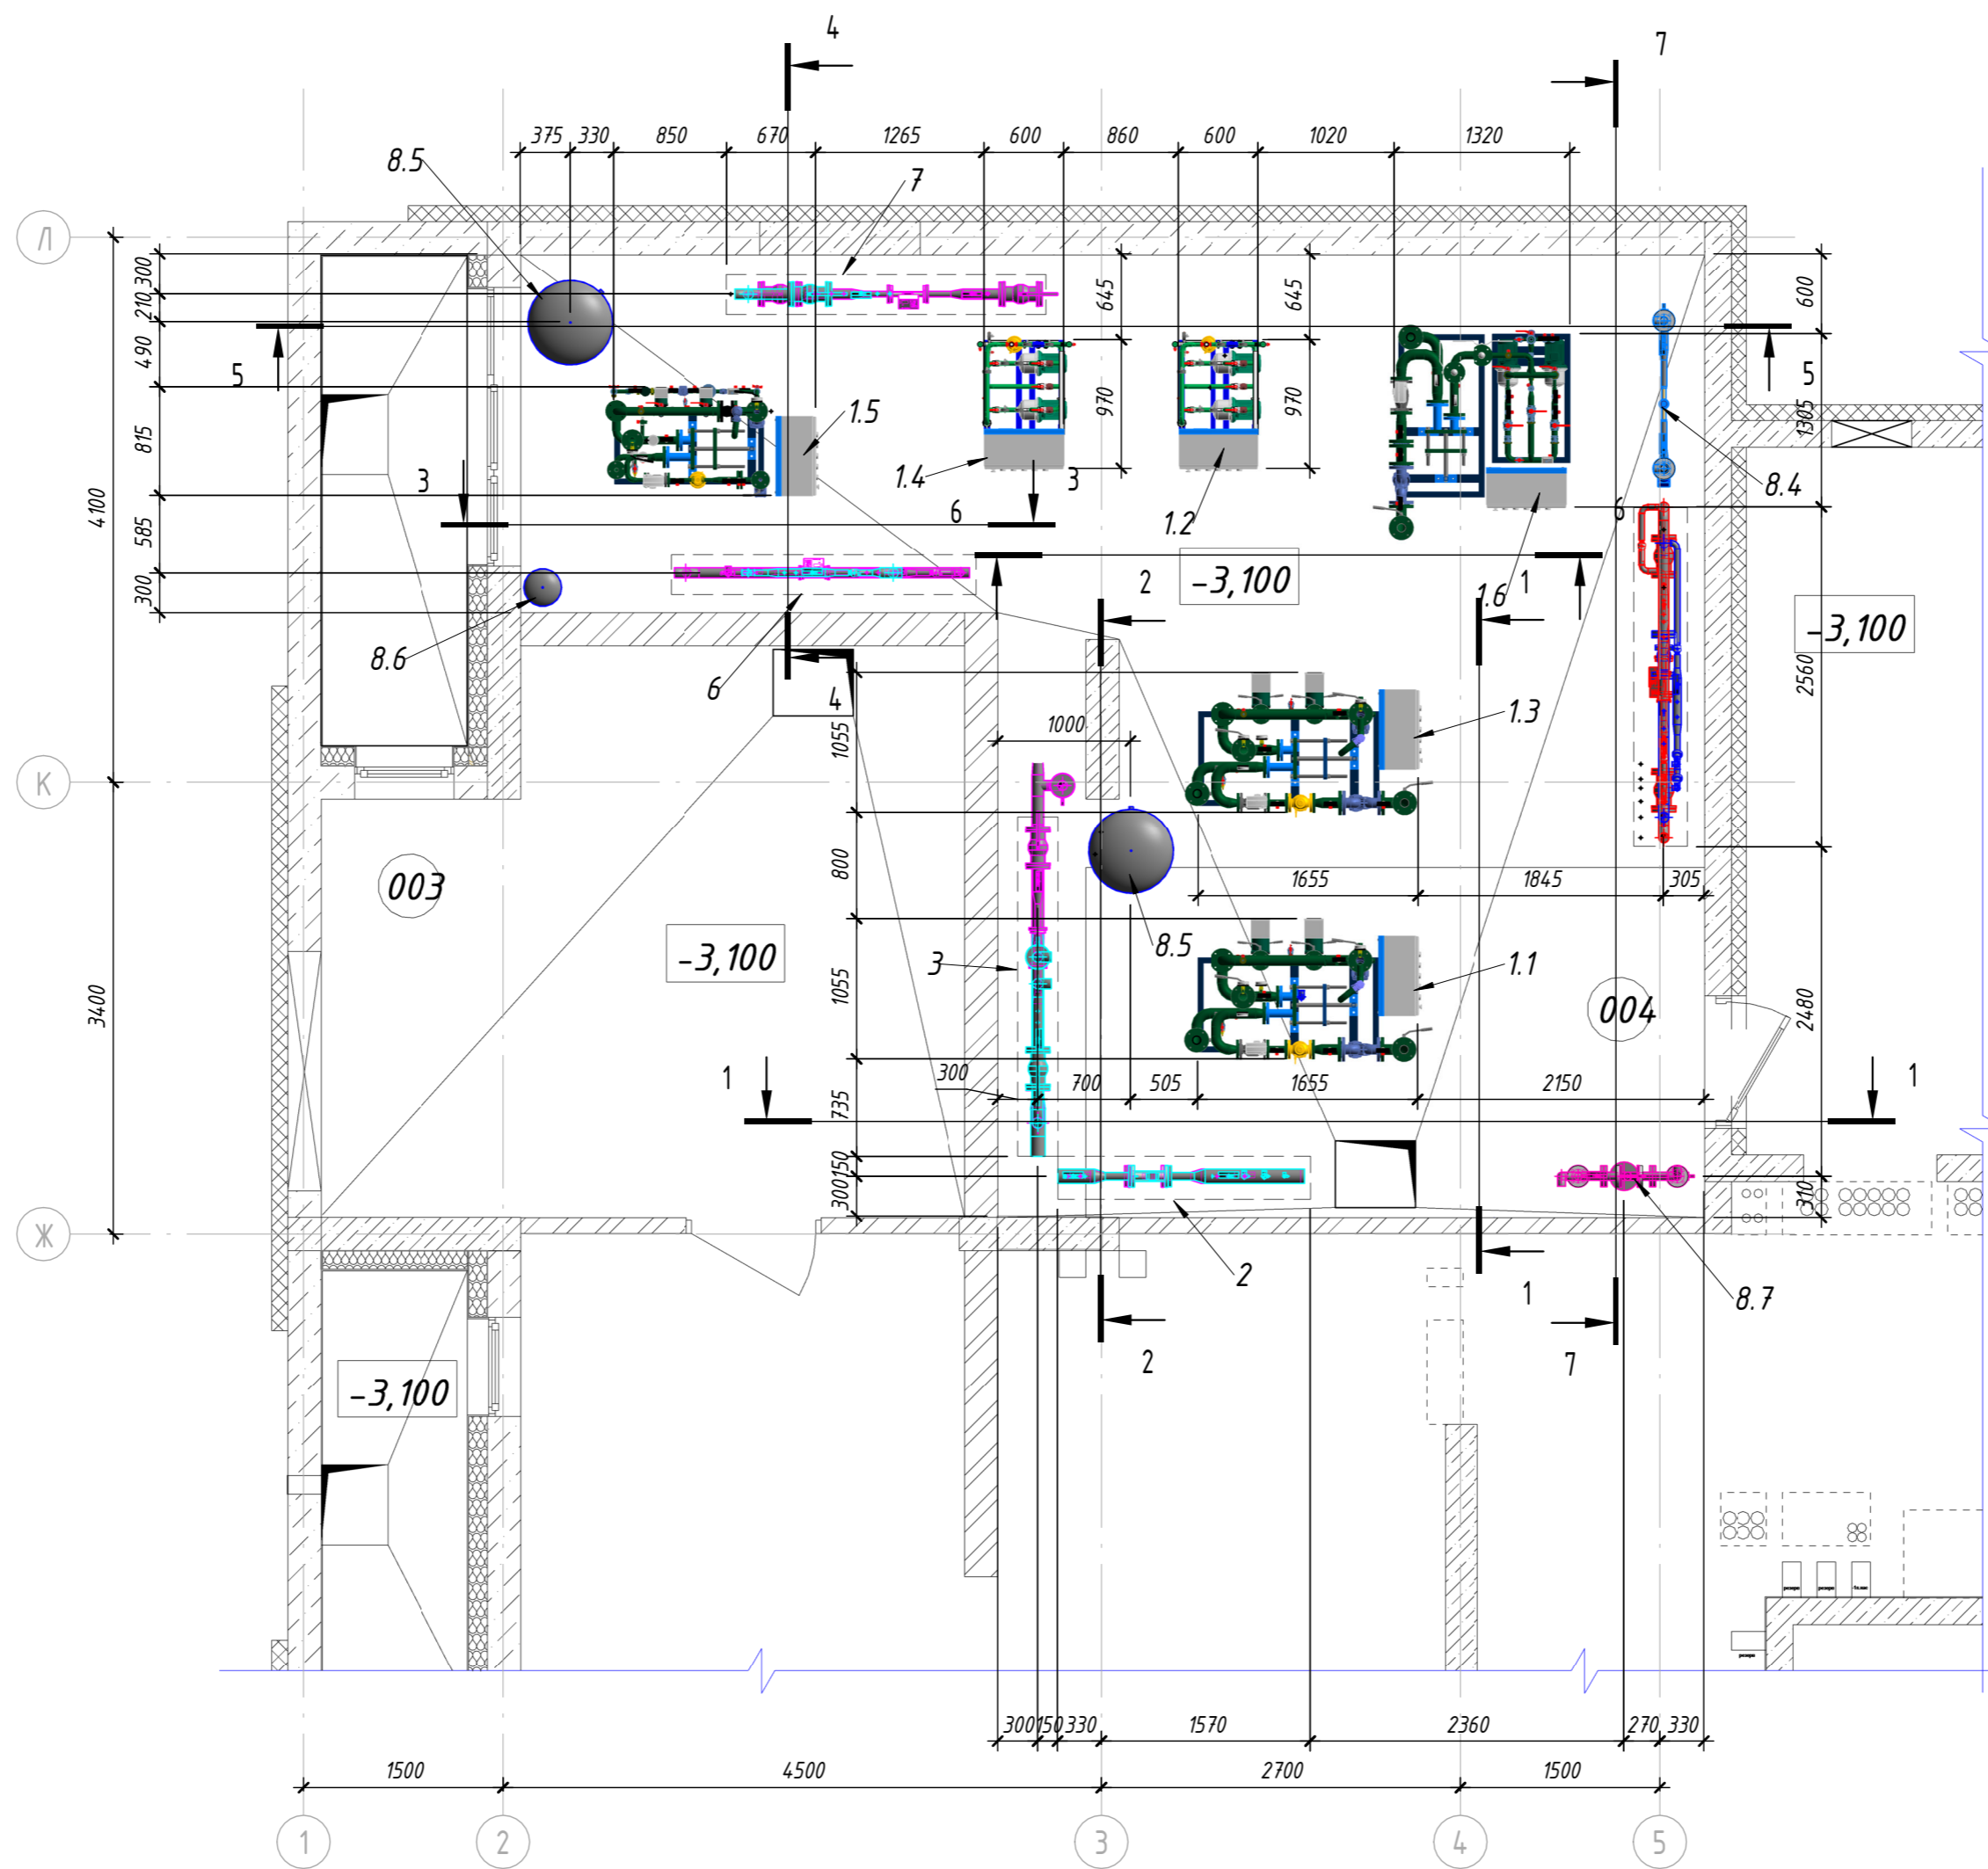

План ІТП з розташуванням обладнання.

На відм. -3,100. М 1:50

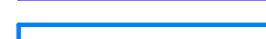

Умовні позначення


- | | |
|-------------------------------------------------------------------------------------|--------------------------------------------------------|
|  | T1 - трубопровід теплопостачання від котельні |
|  | T2 - зворотній трубопровід теплопостачання до котельні |
|  | T11-T13 - трубопровід подачі системи опалення |
|  | T21-T23 - зворотній трубопровід системи опалення |
|  | B1 - трубопровід системи холодного водопостачання |
|  | T3 - трубопровід гарячого водопостачання |
|  | T4 - трубопровід рециркуляції системи ГВП |

Лідрис	
Дата	
Погоджено	
Взам. інв. №	
Підп. та дата	
Інв. № подл.	

Ізометричний вид ІТП №1

Умовні позначення

- T1 - трубопровід теплопостачання від котельні
- T2 - зворотній трубопровід теплопостачання до котельні
- T11-T13 - трубопровід подачі системи опалення
- T21-T23 - зворотній трубопровід системи опалення
- B1 - трубопровід системи холодного водопостачання
- T3 - трубопровід гарячого водопостачання
- T4 - трубопровід рециркуляції системи ГВП

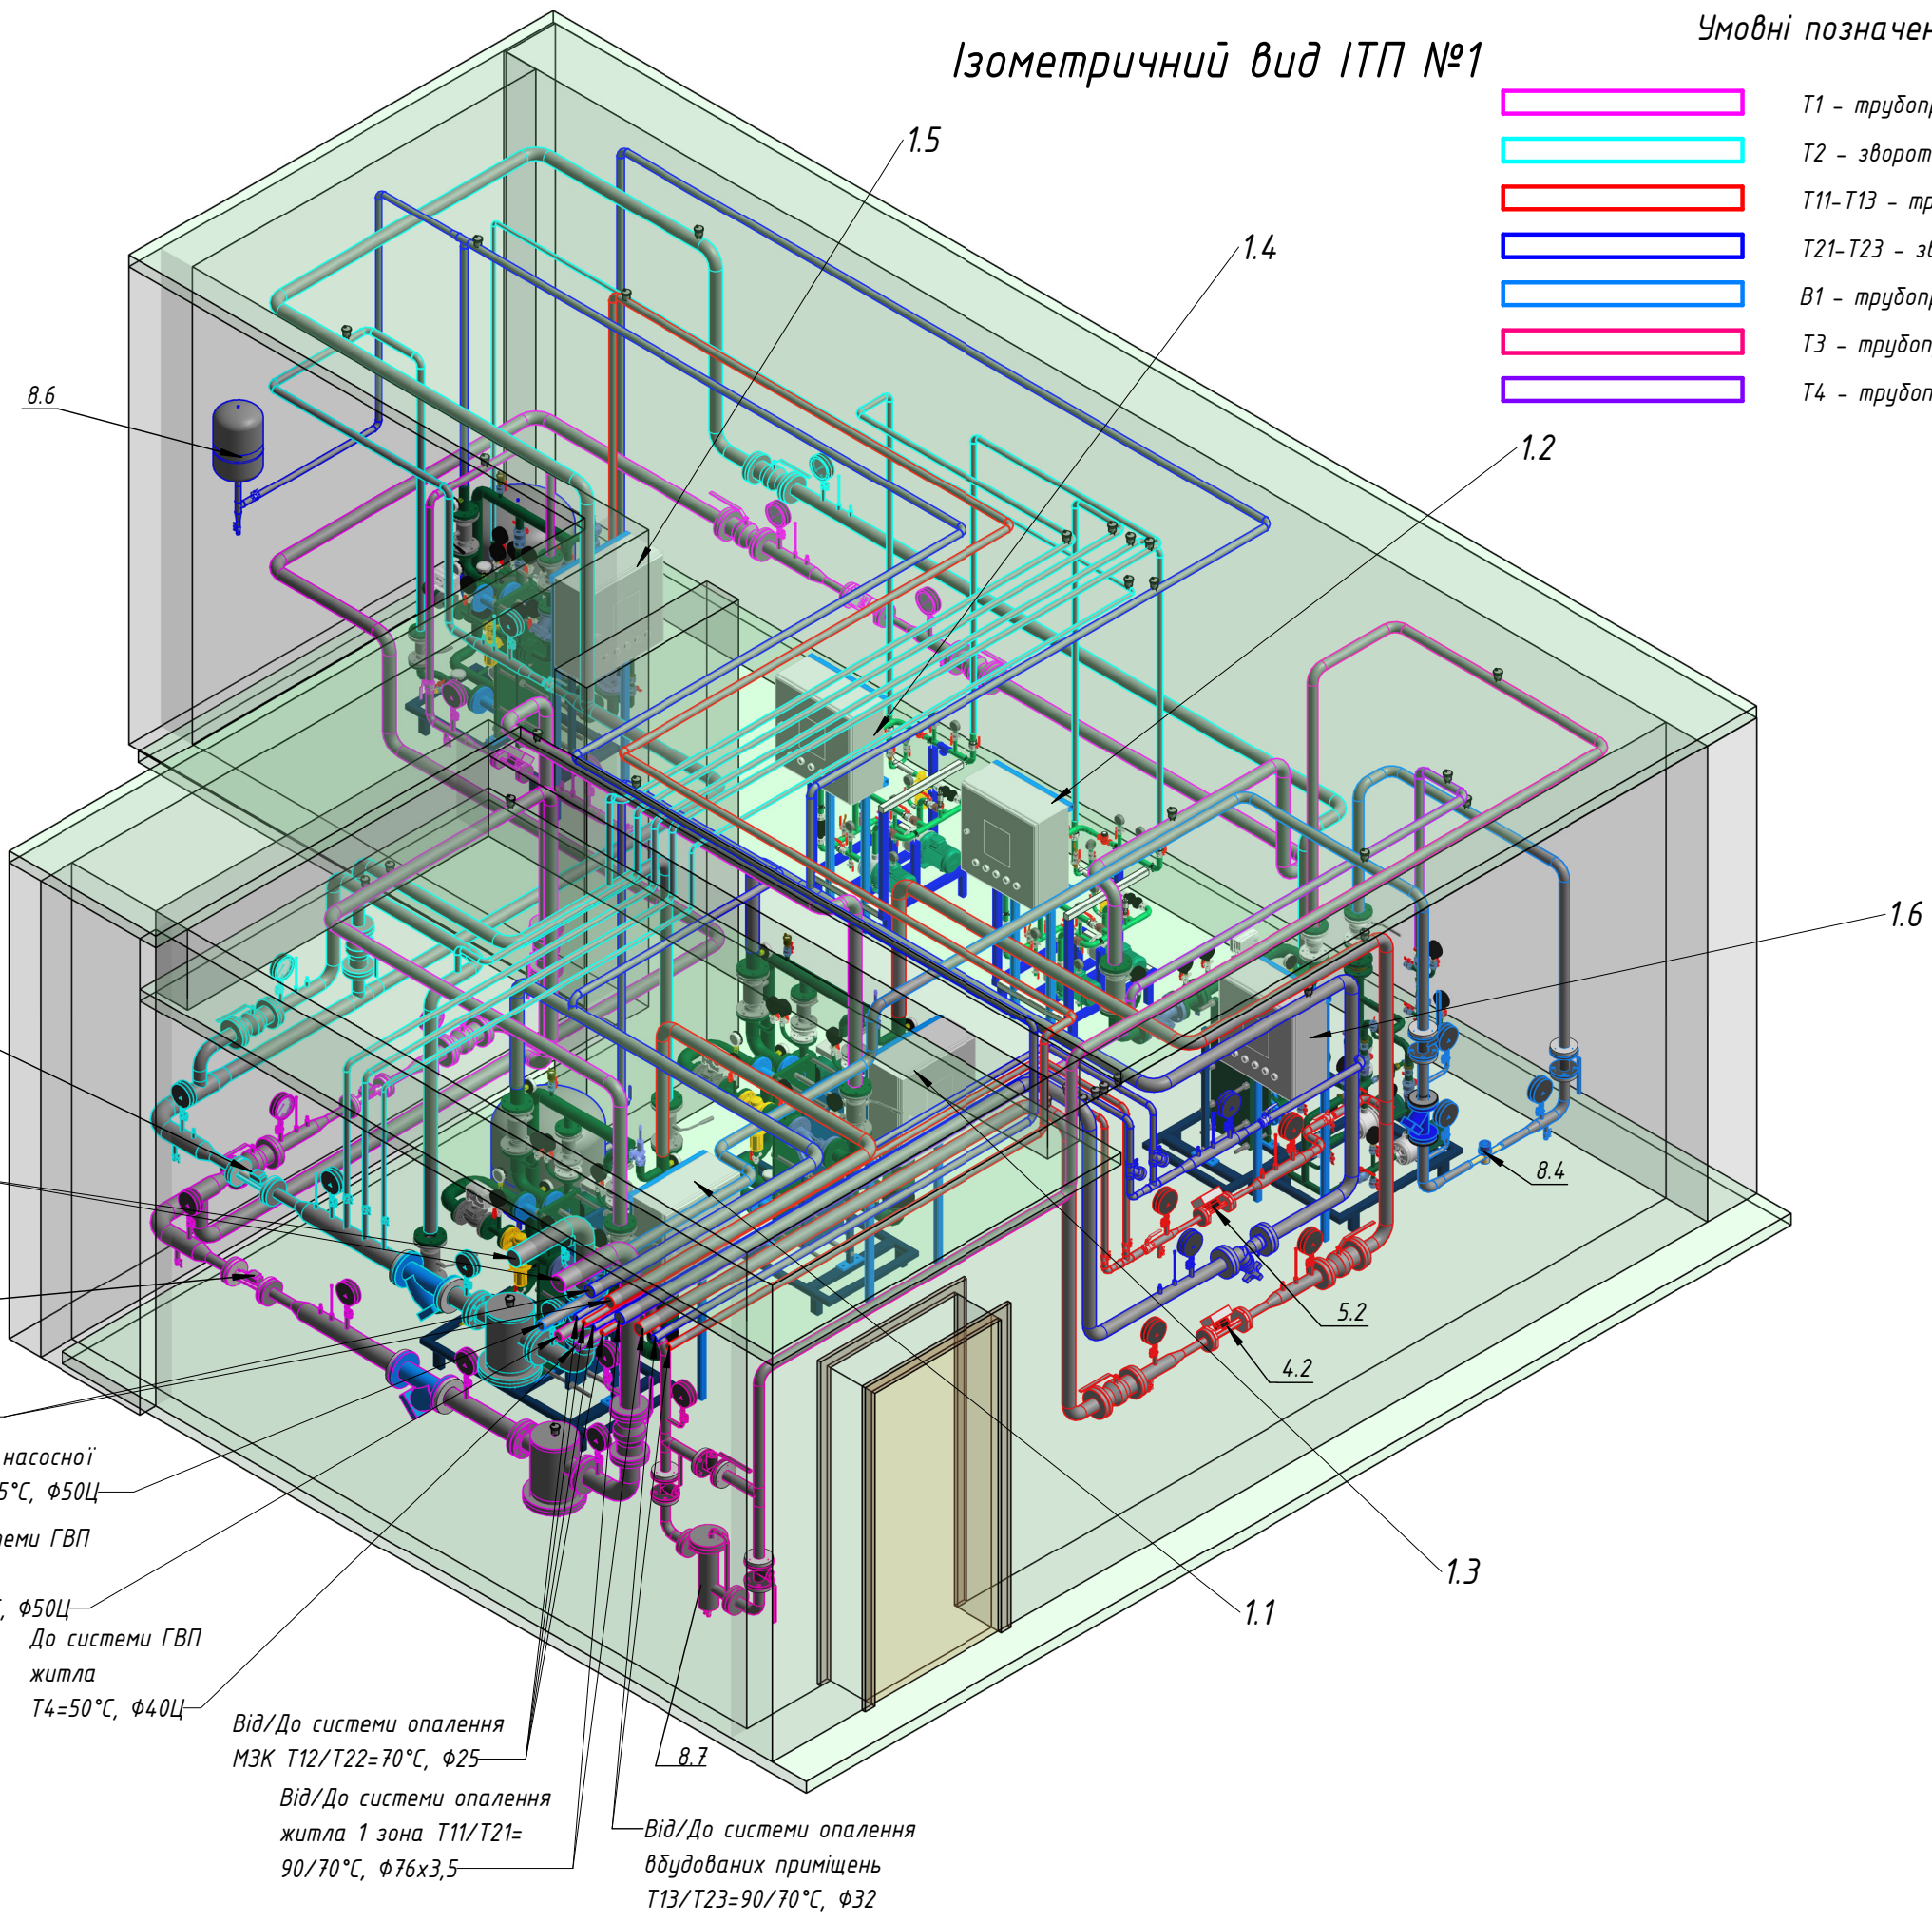

2.2 Від/До котельні
T1/T2=105/70°C,
φ108x4,0

2.2 Від/До системи опалення
житла 2 зона T11/T21=
90/70°C, φ76x3,5

Від насосної
B1=5°C, φ50Ц

До системи ГВП
житла
T3=55°C, φ50Ц

До системи ГВП
житла
T4=50°C, φ40Ц


Від/До системи опалення
МЗК T12/T22=70°C, φ25

Від/До системи опалення
житла 1 зона T11/T21=
90/70°C, φ76x3,5



Від/До системи опалення
вбудованих приміщень
T13/T23=90/70°C, φ32

Підпис	
Дата	
Погоджено	
Взам. інв. №	
Підп. та дата	
Інв. № подл.	

Вузол вводу трубопроводів.
М 1:10

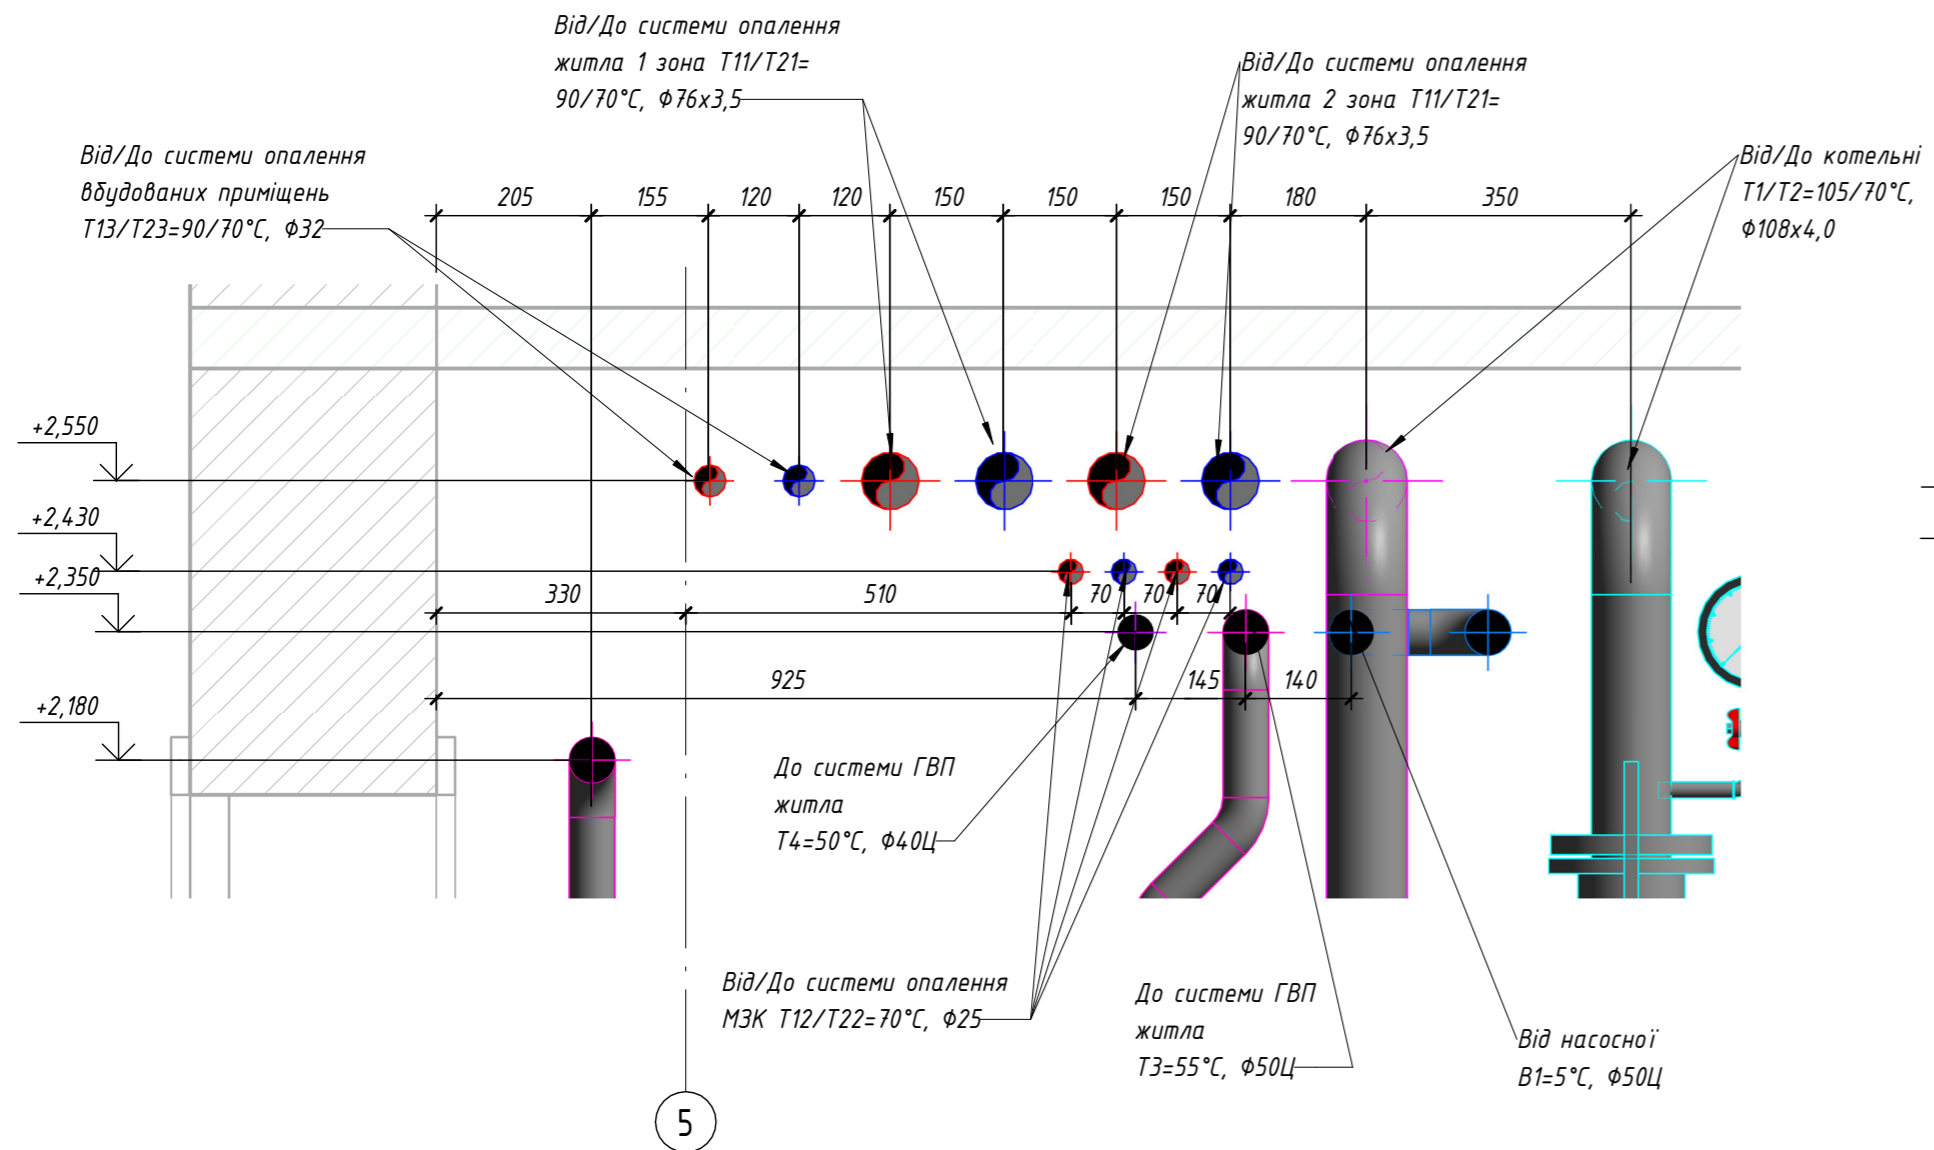

Розріз 1-1

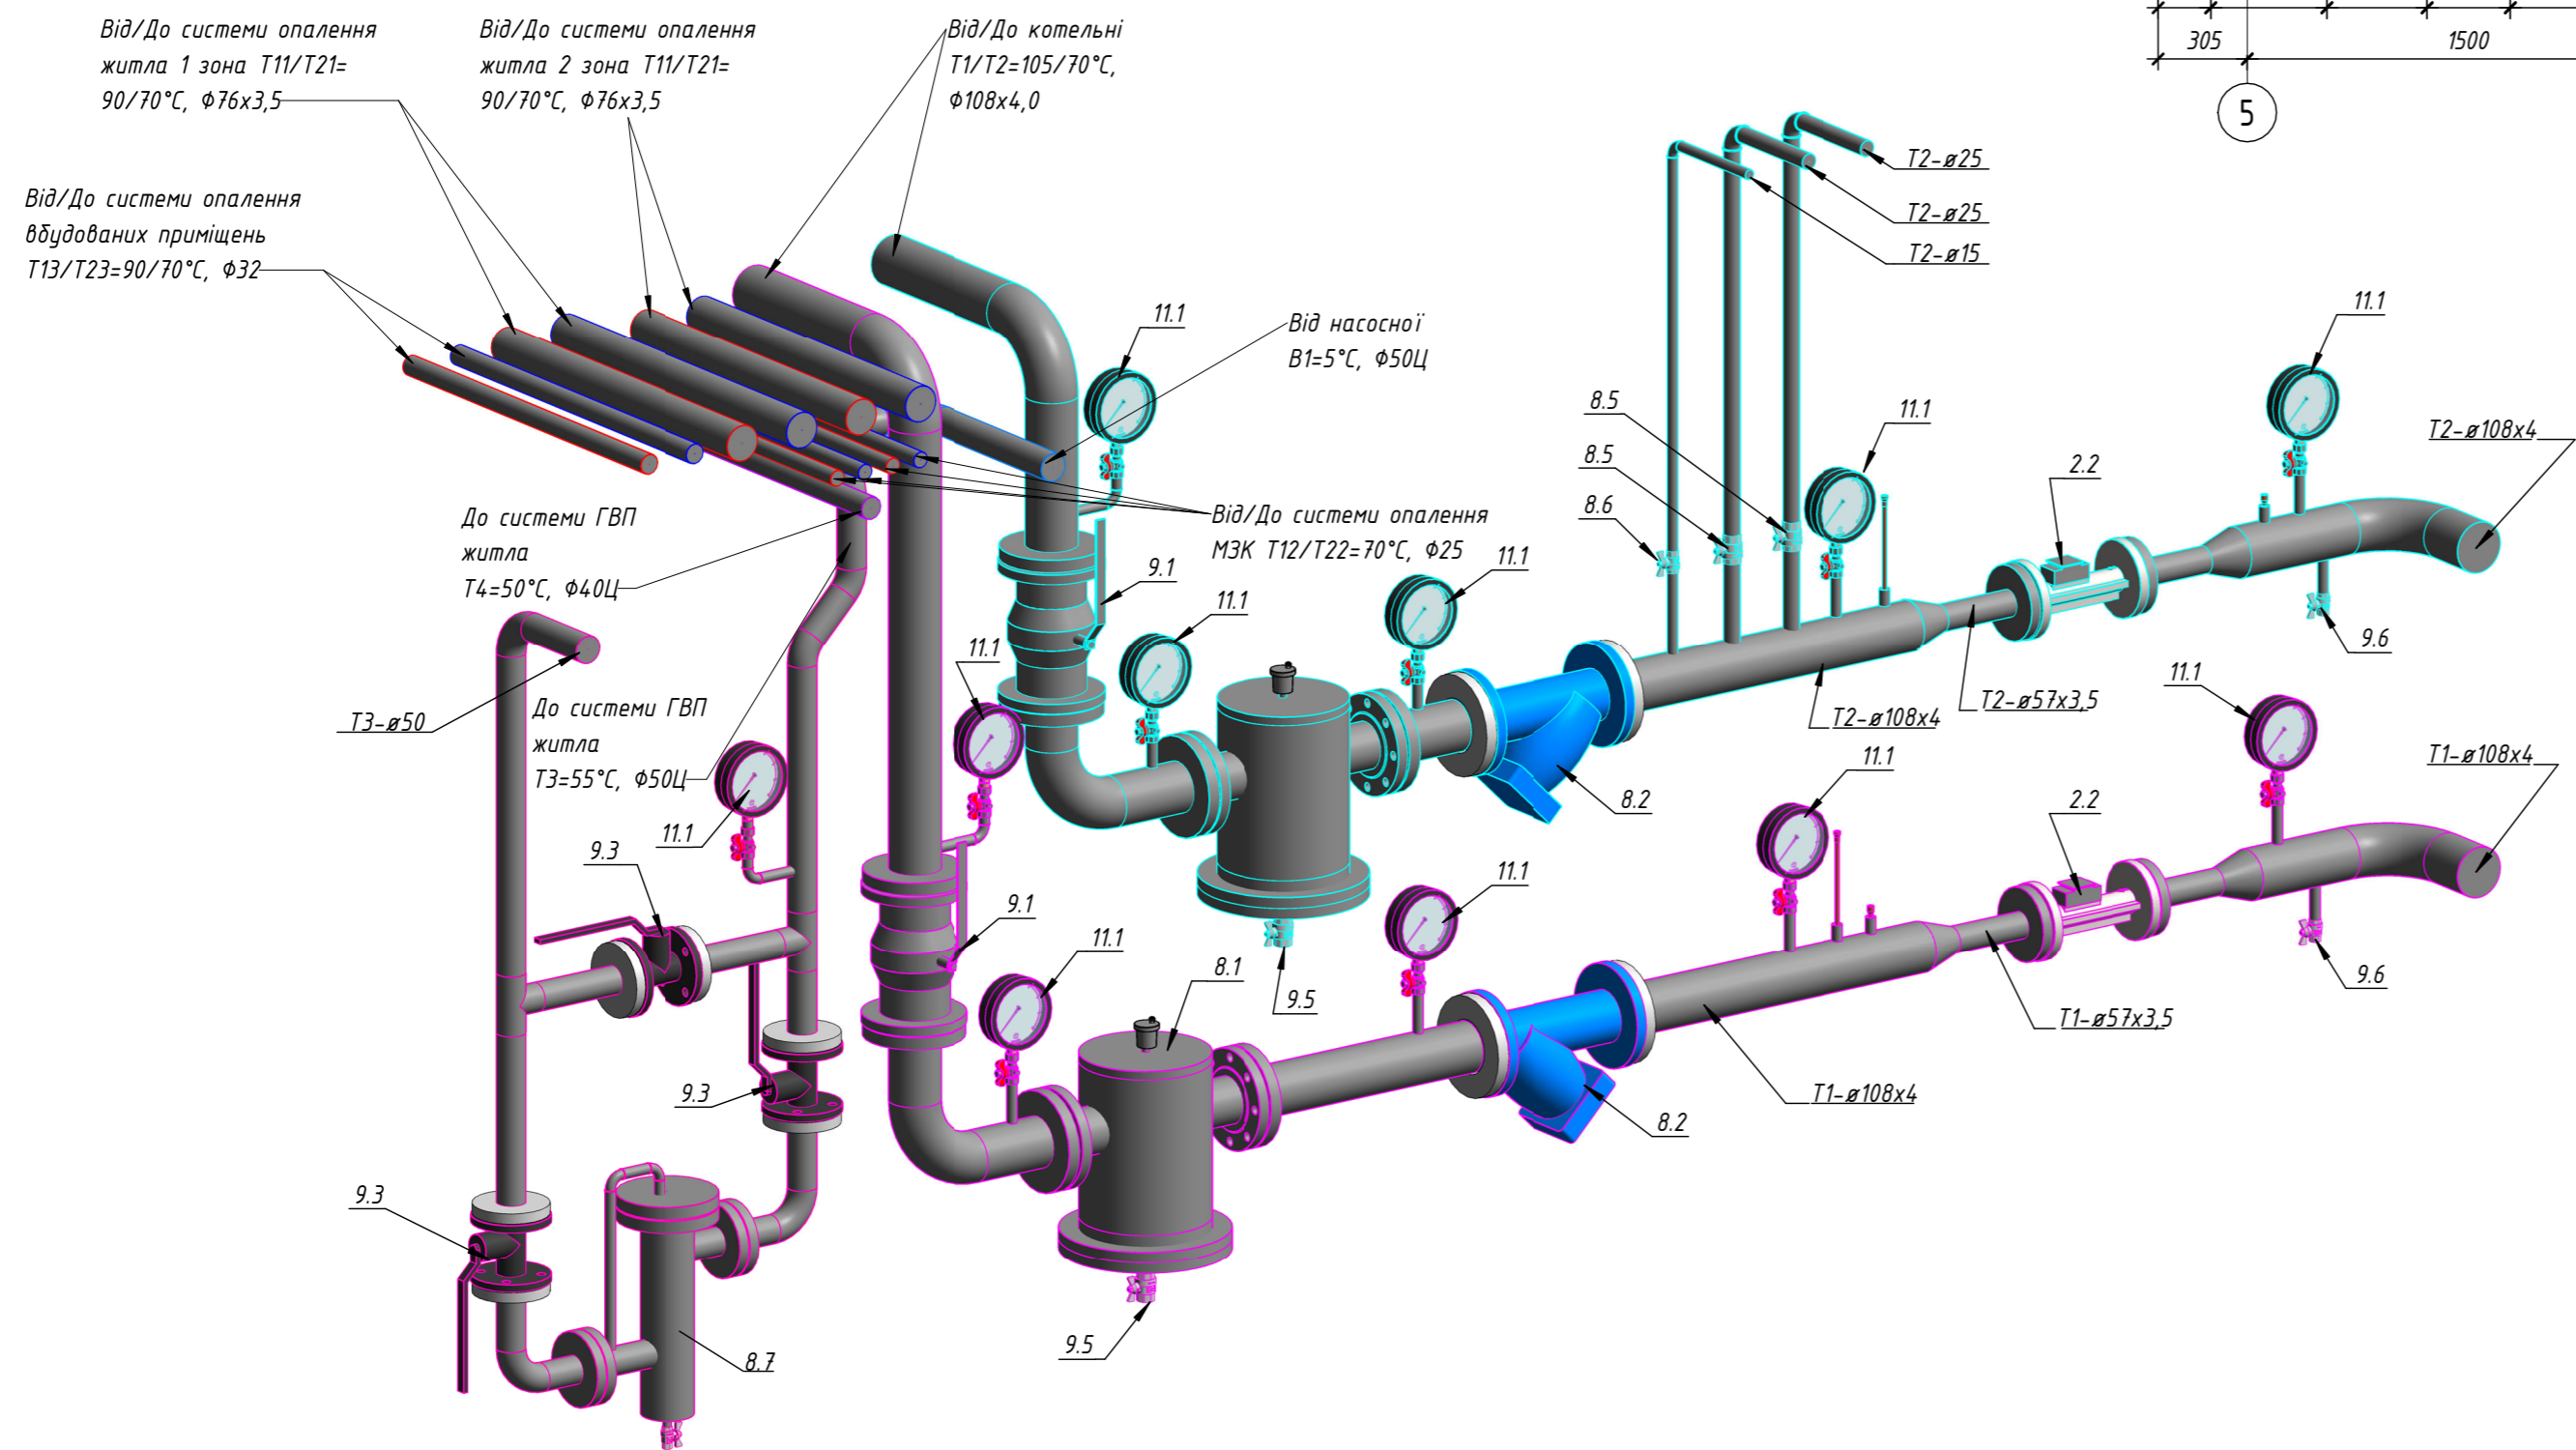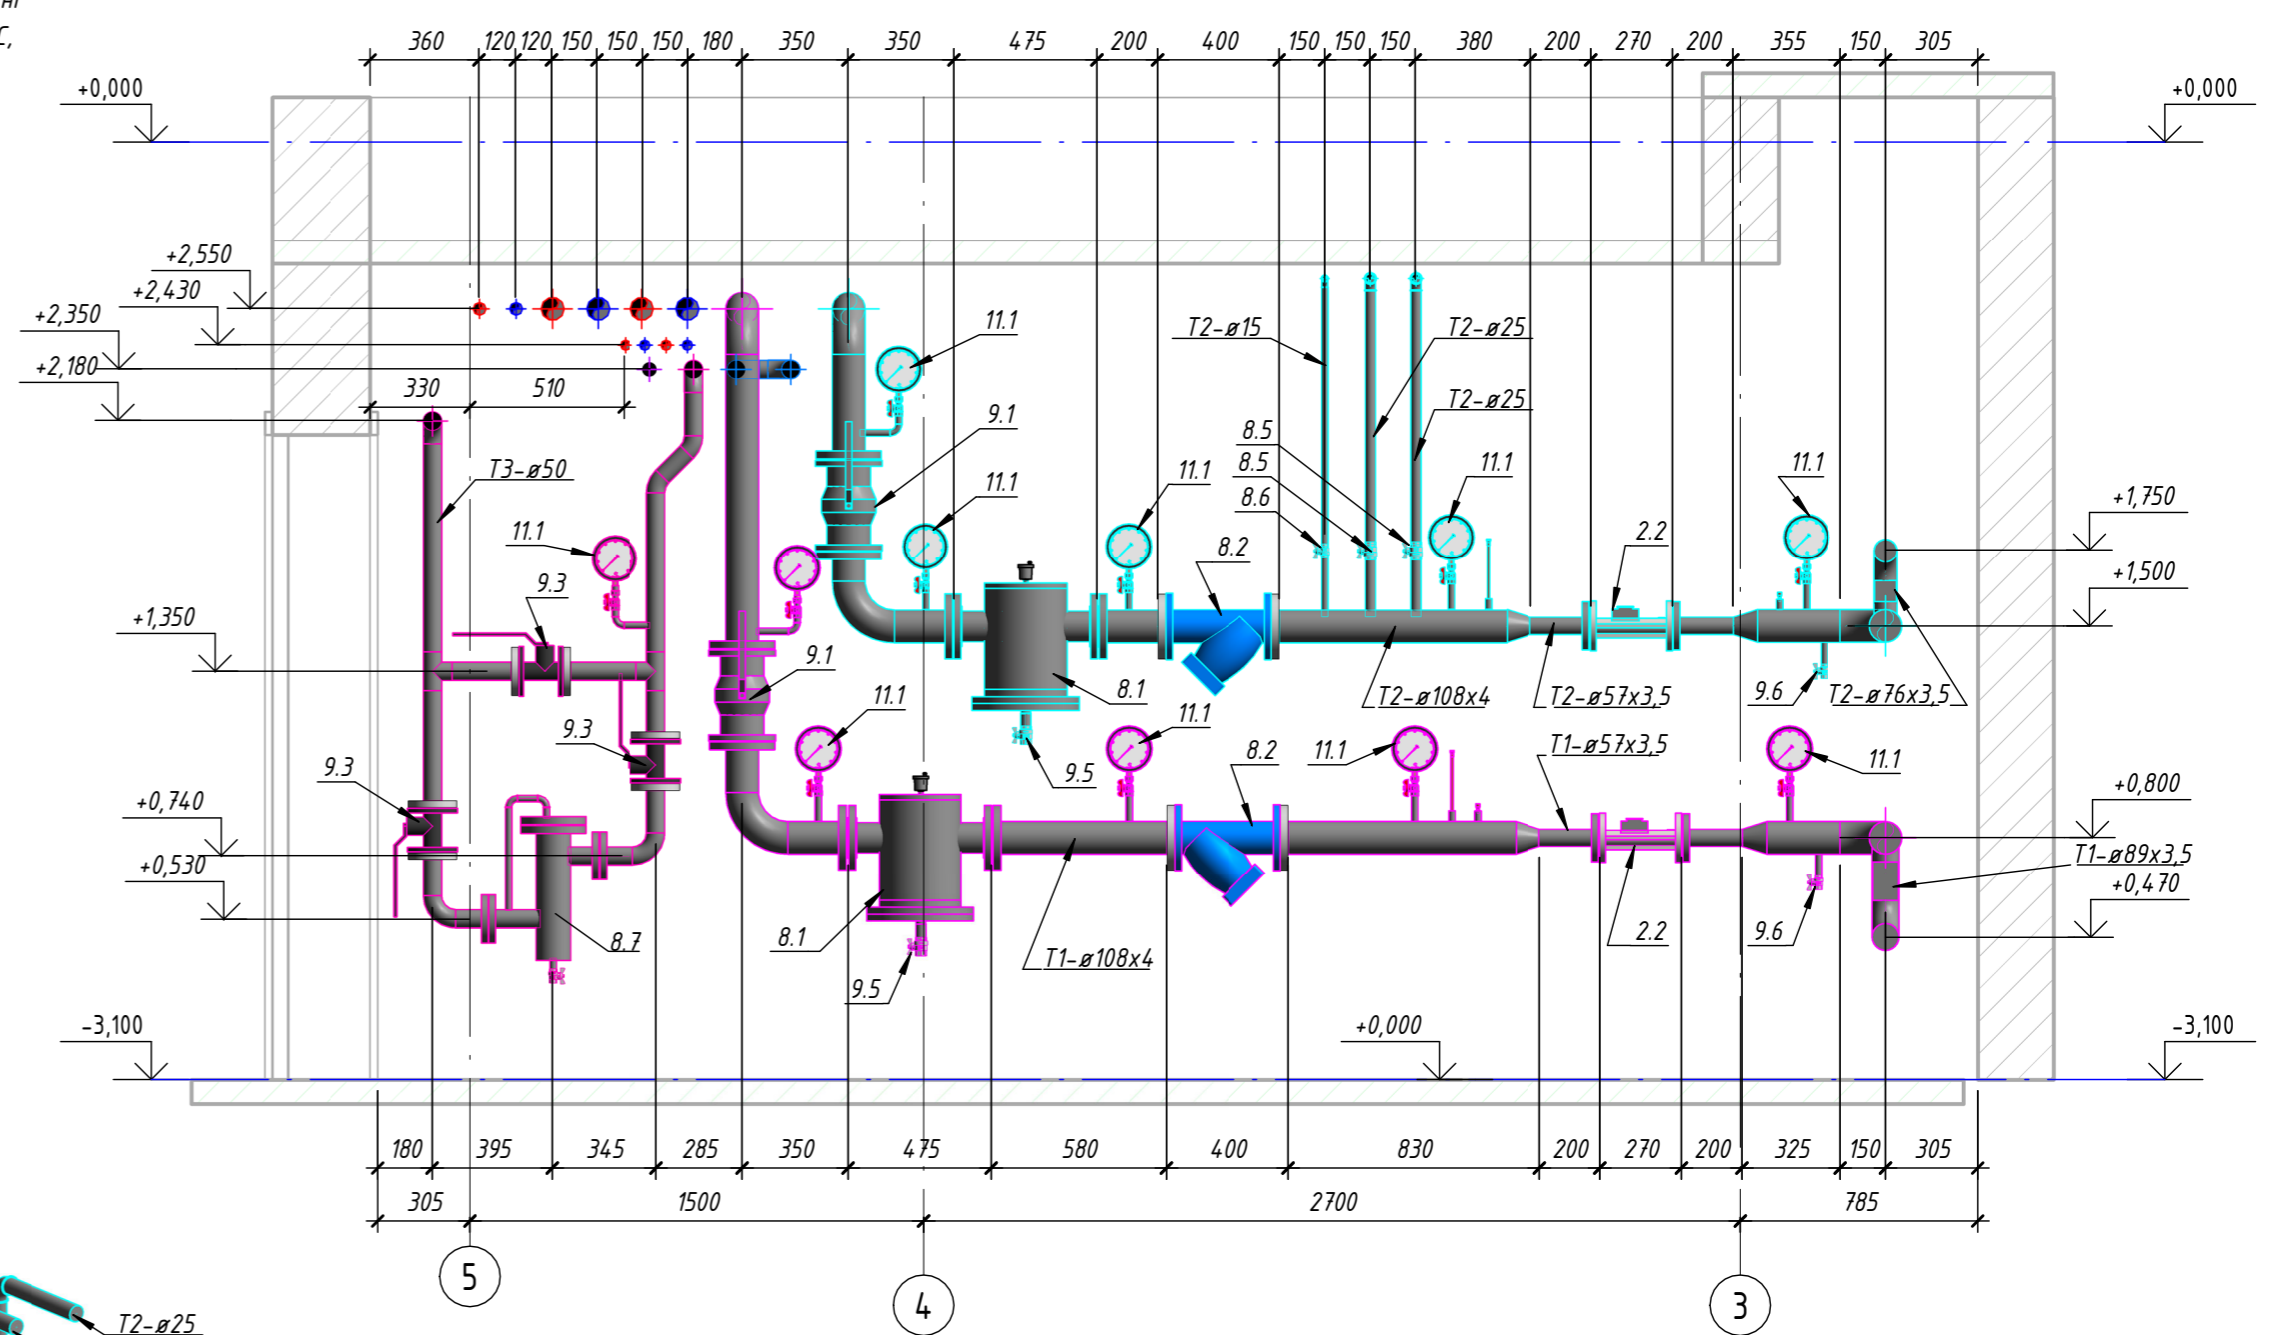

Умовні позначення



- Т1 - трубопровід теплопостачання від котельні
- Т2 - зворотній трубопровід теплопостачання до котельні
- Т11-Т13 - трубопровід подачі системи опалення
- Т21-Т23 - зворотній трубопровід системи опалення
- В1 - трубопровід системи холодного водопостачання
- Т3 - трубопровід гарячого водопостачання
- Т4 - трубопровід рециркуляції системи ГВП

Підпис	
Дата	
Погоджено	
Взам. інв. №	
Підп. та дата	
Інв. № подл.	




Розріз 2-2

Умовні позначення

- T1 - трубопровід теплопостачання від котельні
- T2 - зворотній трубопровід теплопостачання до котельні
- T11-T13 - трубопровід подачі системи опалення
- T21-T23 - зворотній трубопровід системи опалення
- B1 - трубопровід системи холодного водопостачання
- T3 - трубопровід гарячого водопостачання
- T4 - трубопровід рециркуляції системи ГВП

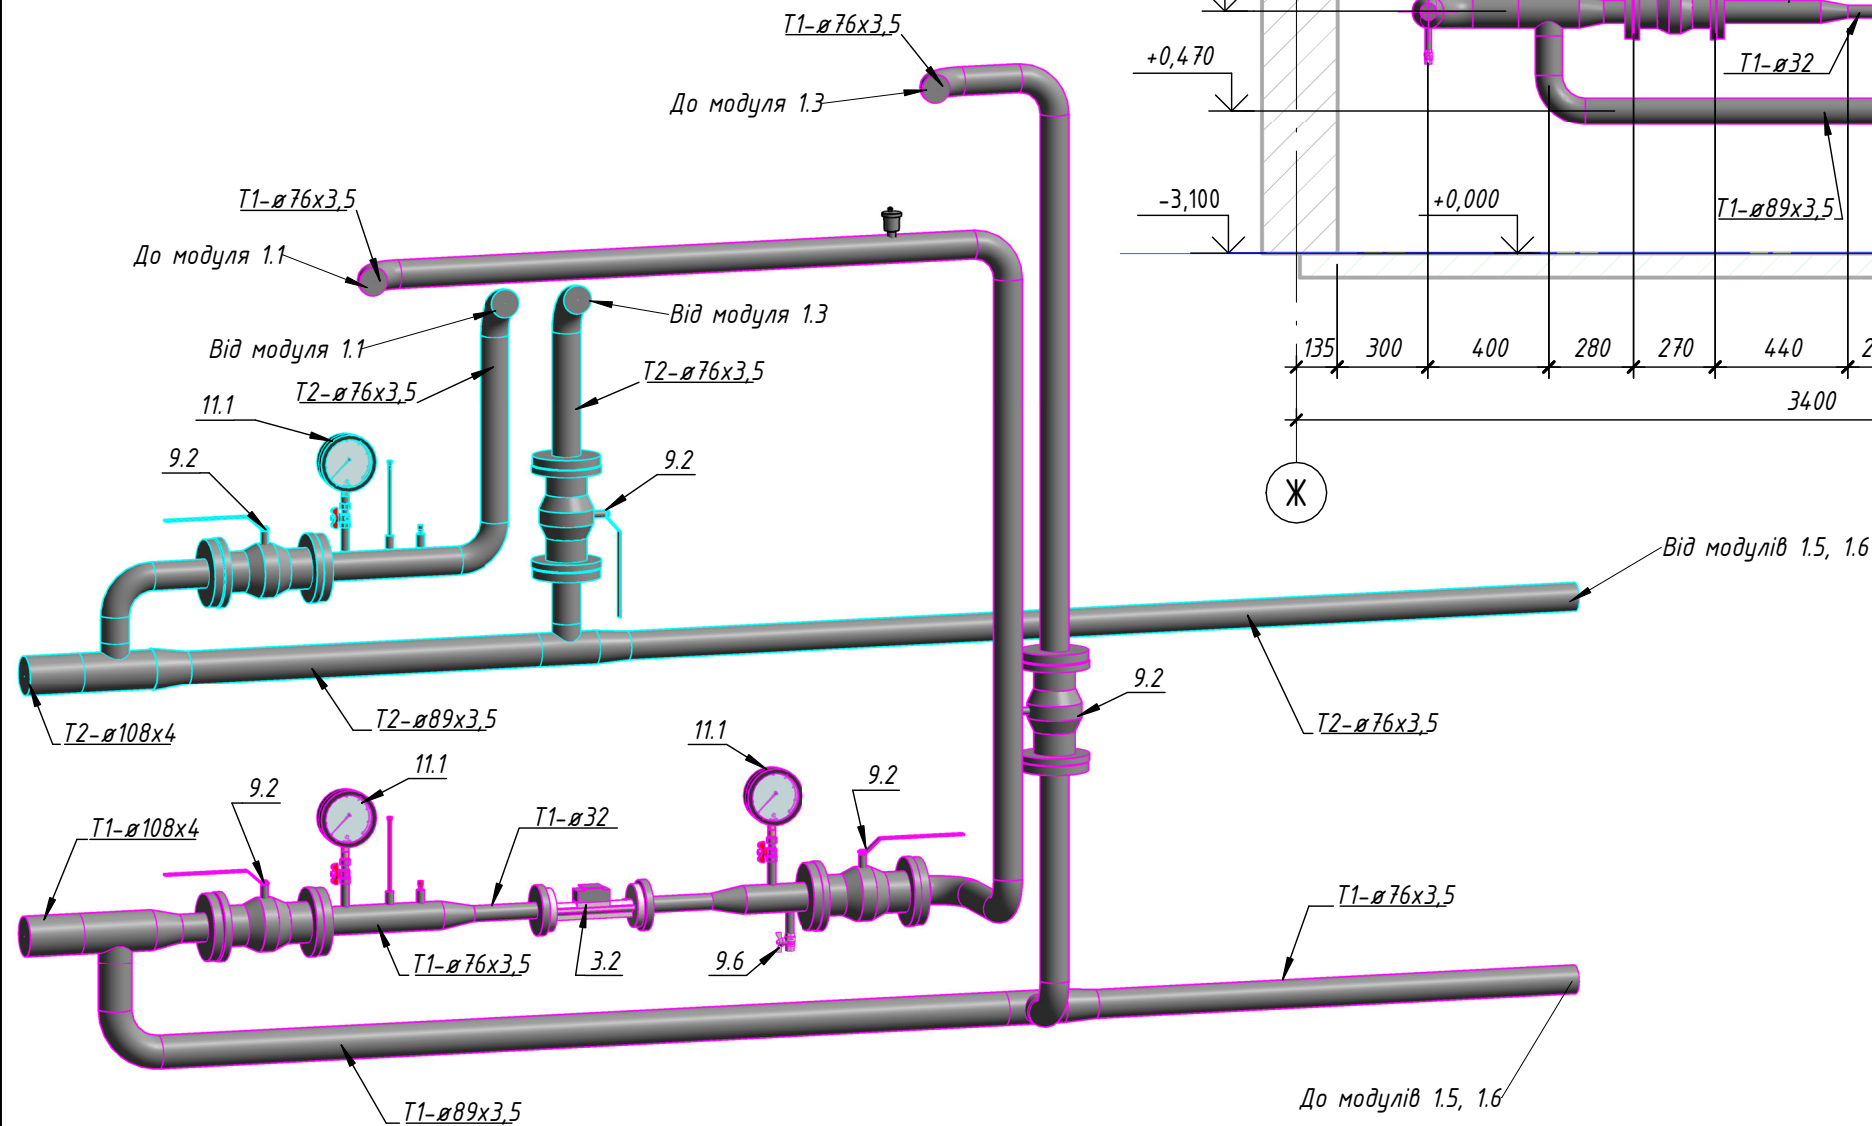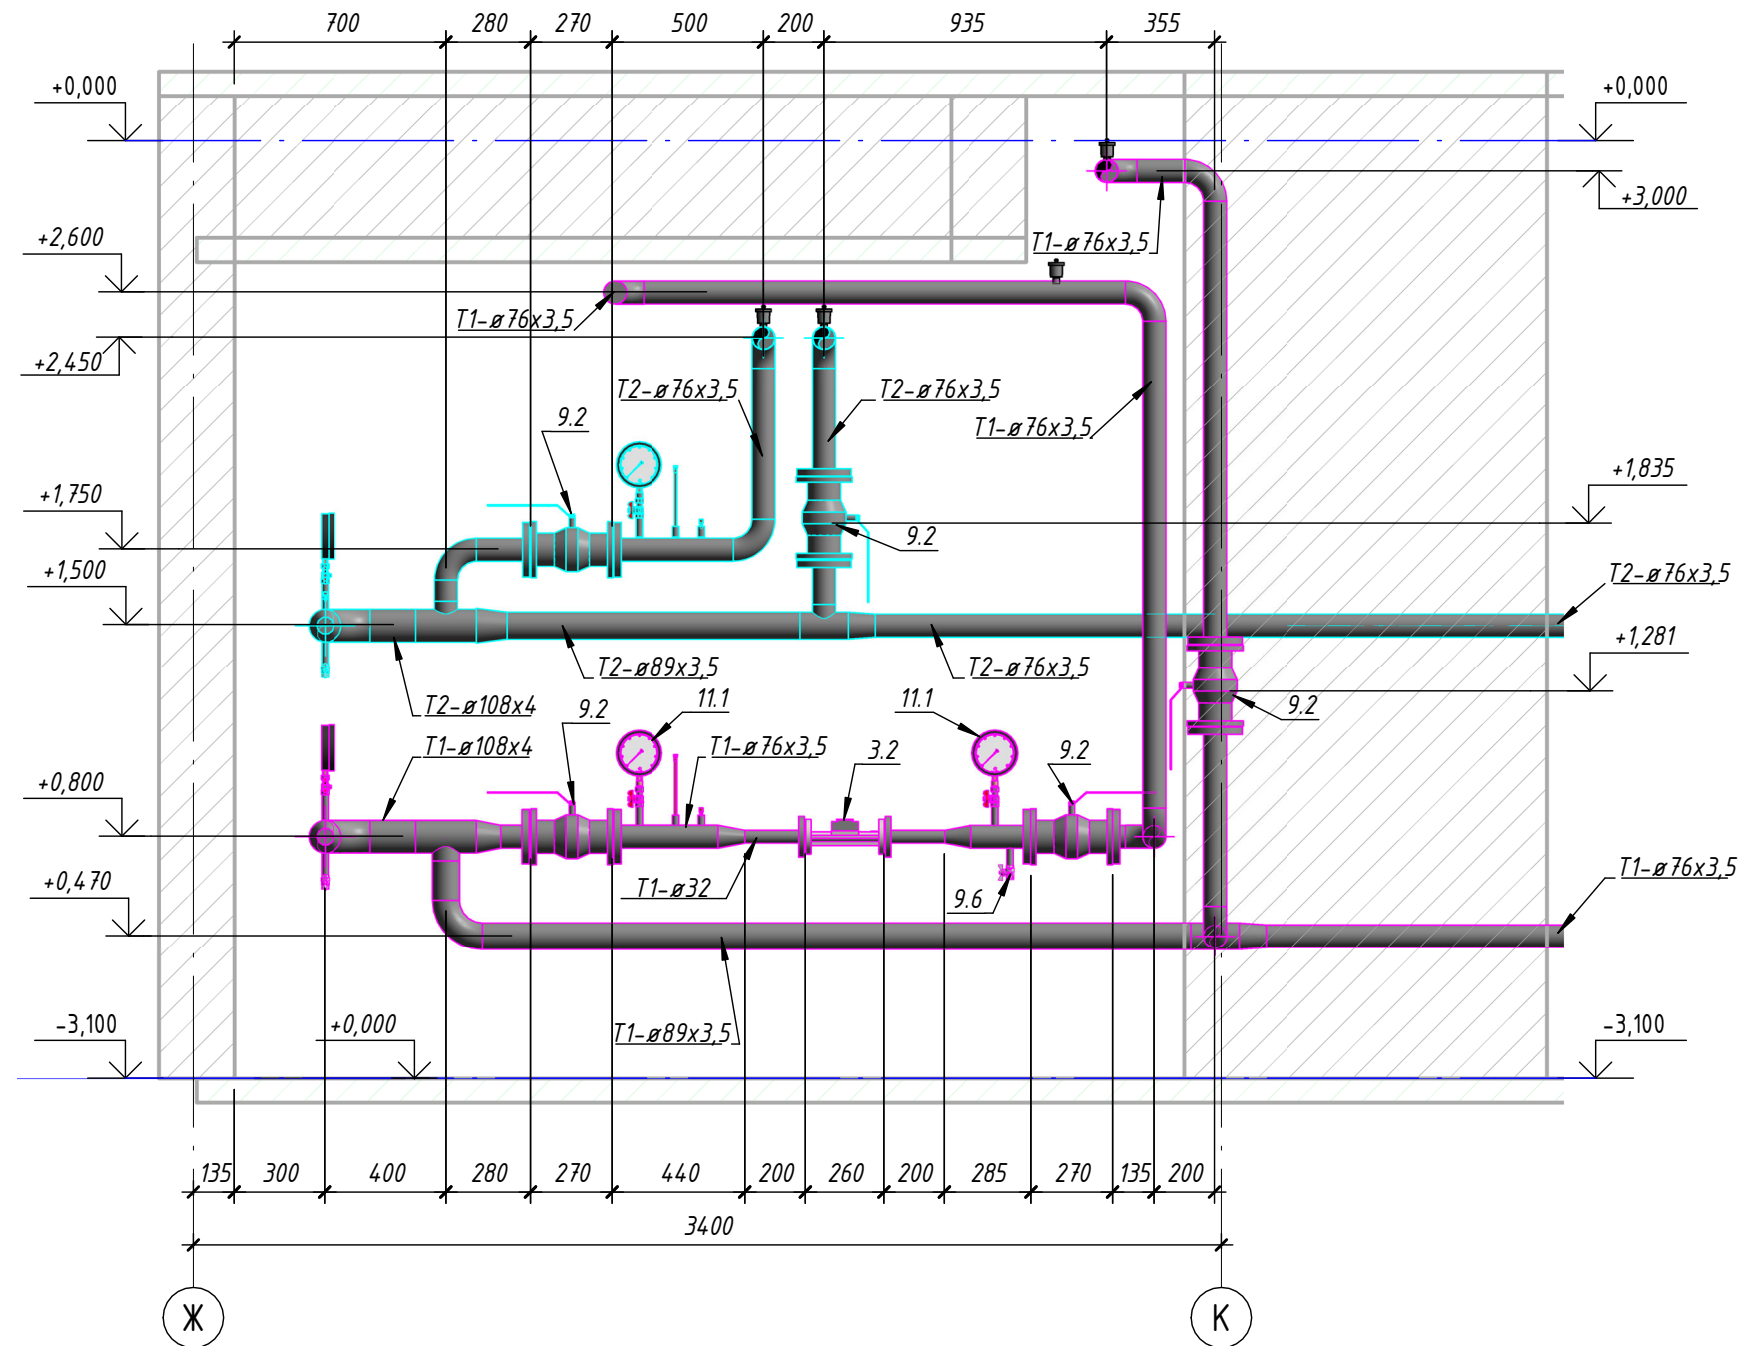

Підпис	
Дата	
Погоджено	
Взам. інв. №	
Підп. та дата	
Інв. № подл.	

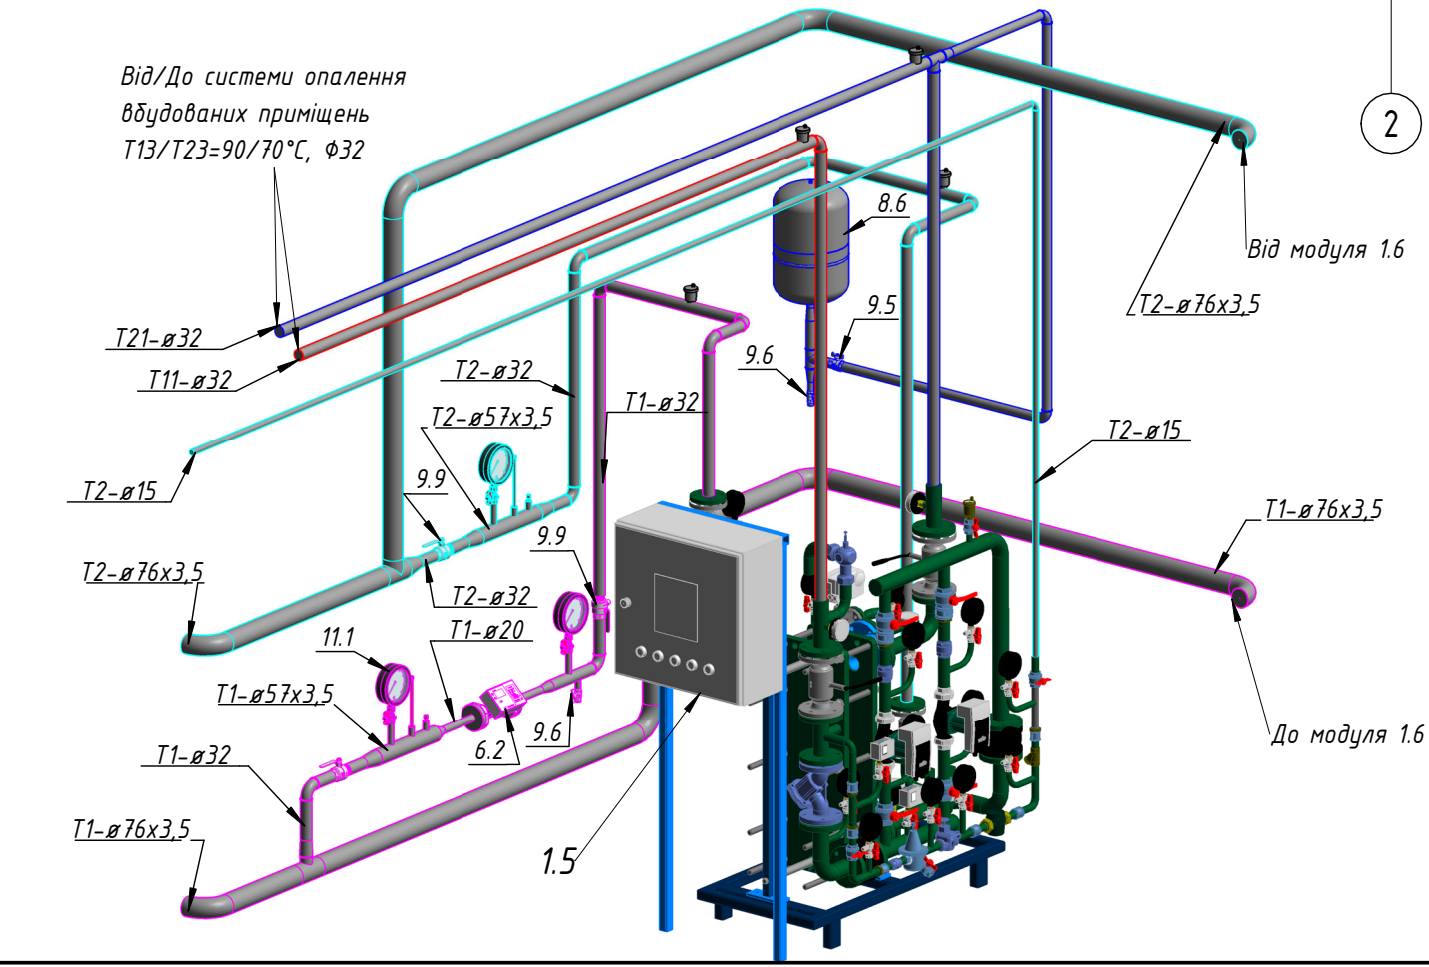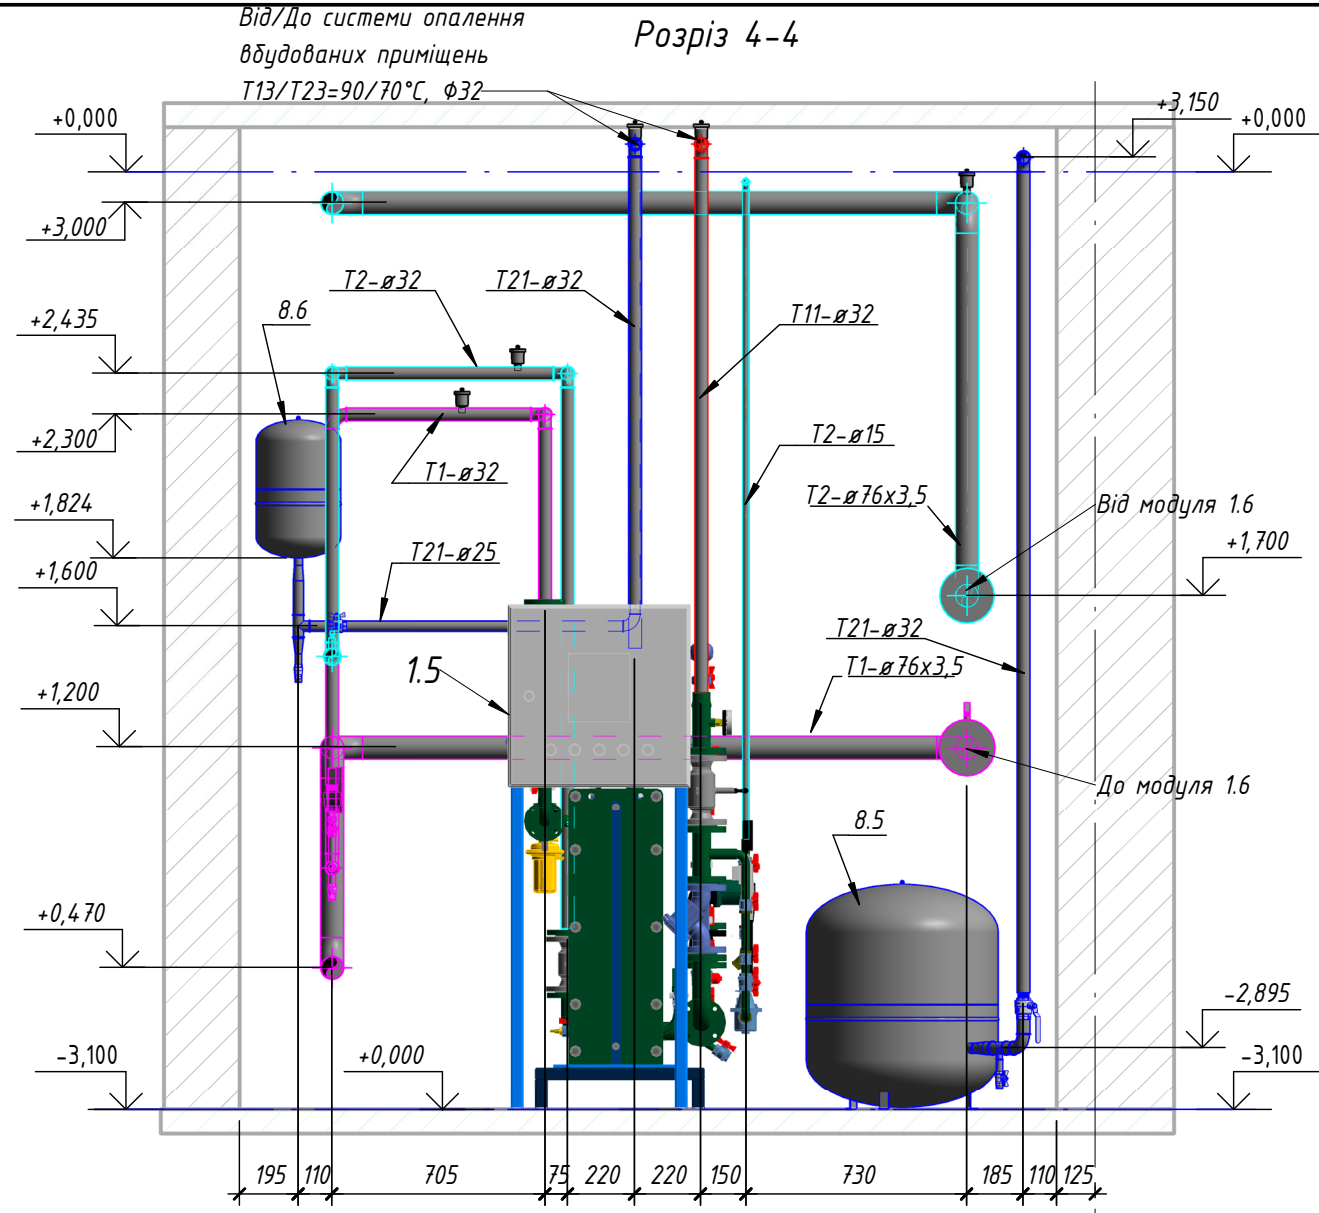
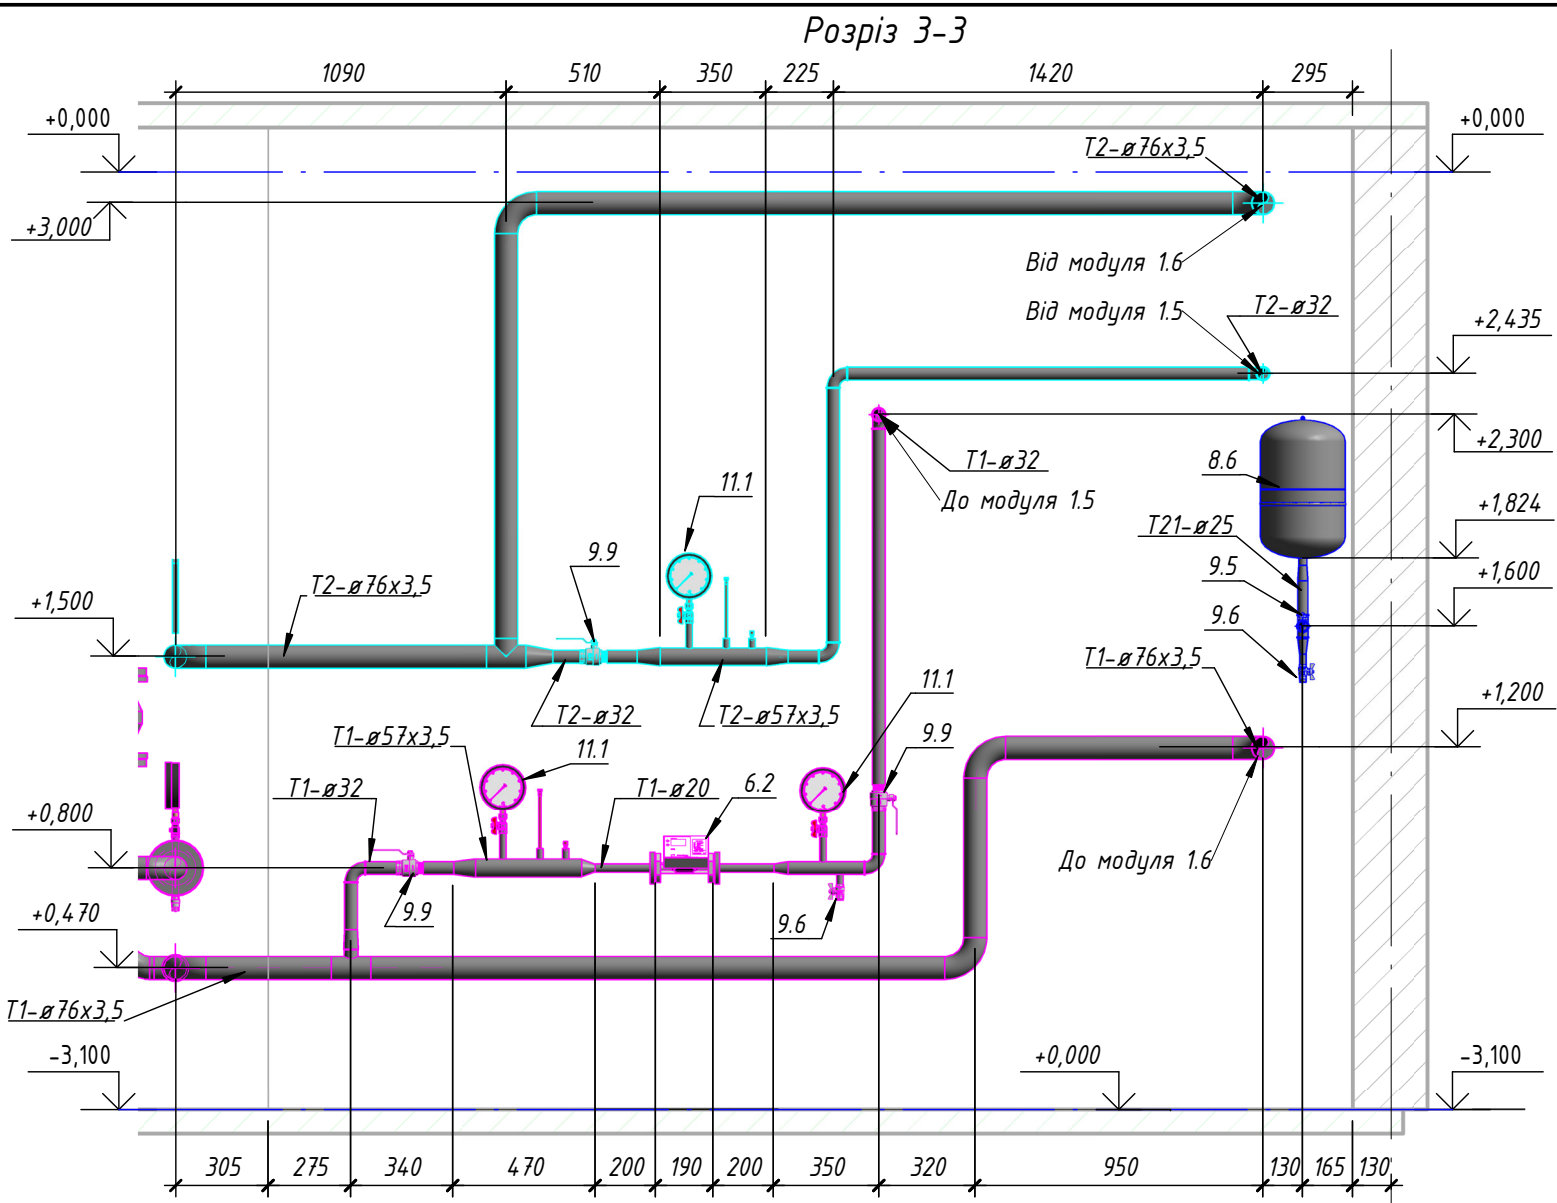


Умовні позначення

- T1 - трубопровід тепlopостачання від котельні
- T2 - зворотній трубопровід тепlopостачання до котельні
- T11-T13 - трубопровід подачі системи опалення
- T21-T23 - зворотній трубопровід системи опалення
- B1 - трубопровід системи холодного водопостачання
- T3 - трубопровід гарячого водопостачання
- T4 - трубопровід рециркуляції системи ГВП

Підпис				
Дата				
Погоджено				
Інв. № подл.	Взам. інв. №	Підп. та дата		

Розріз 5-5

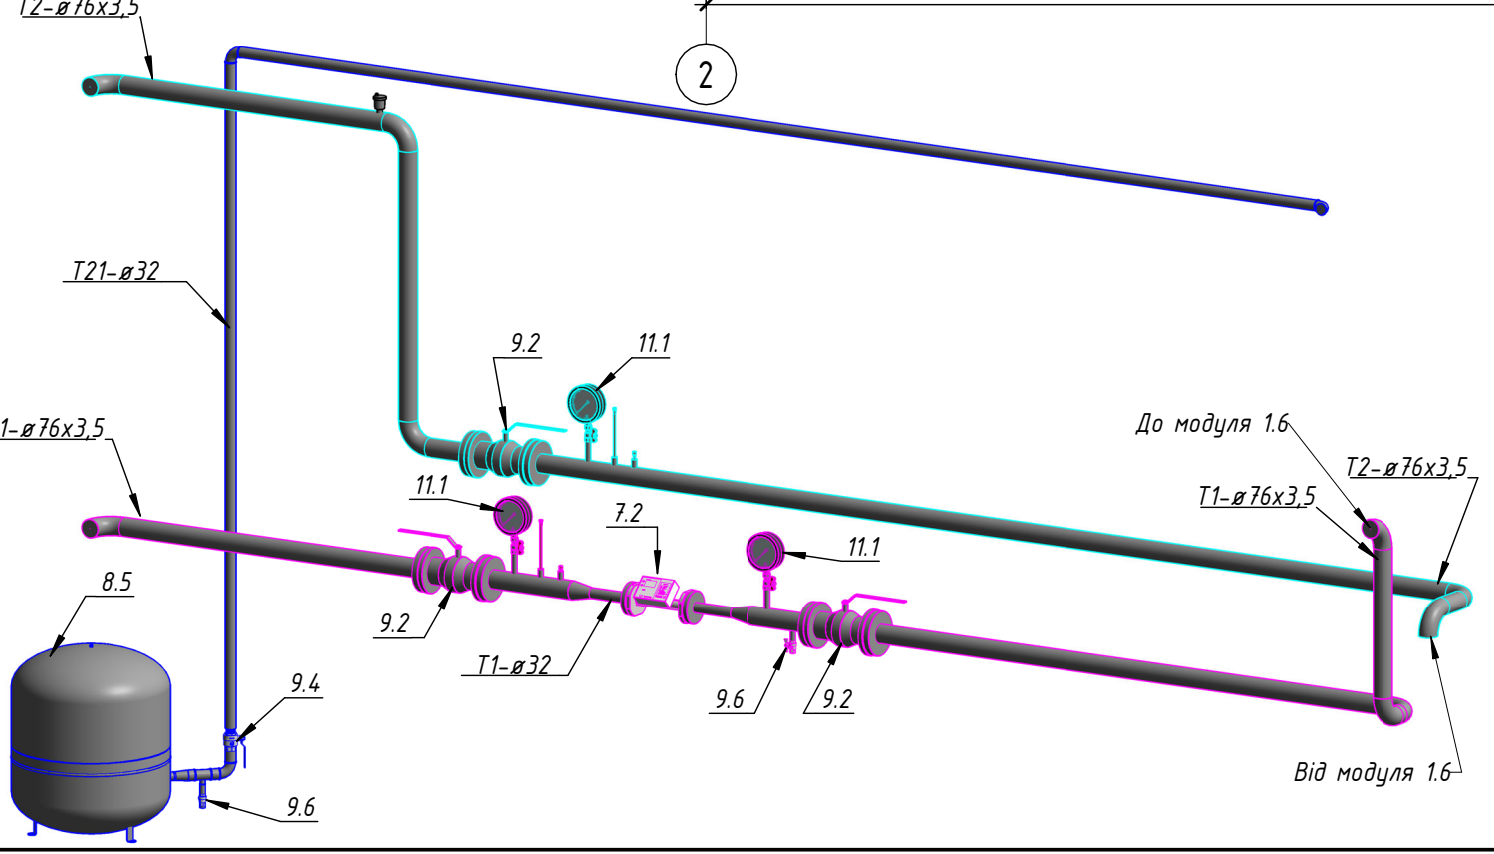
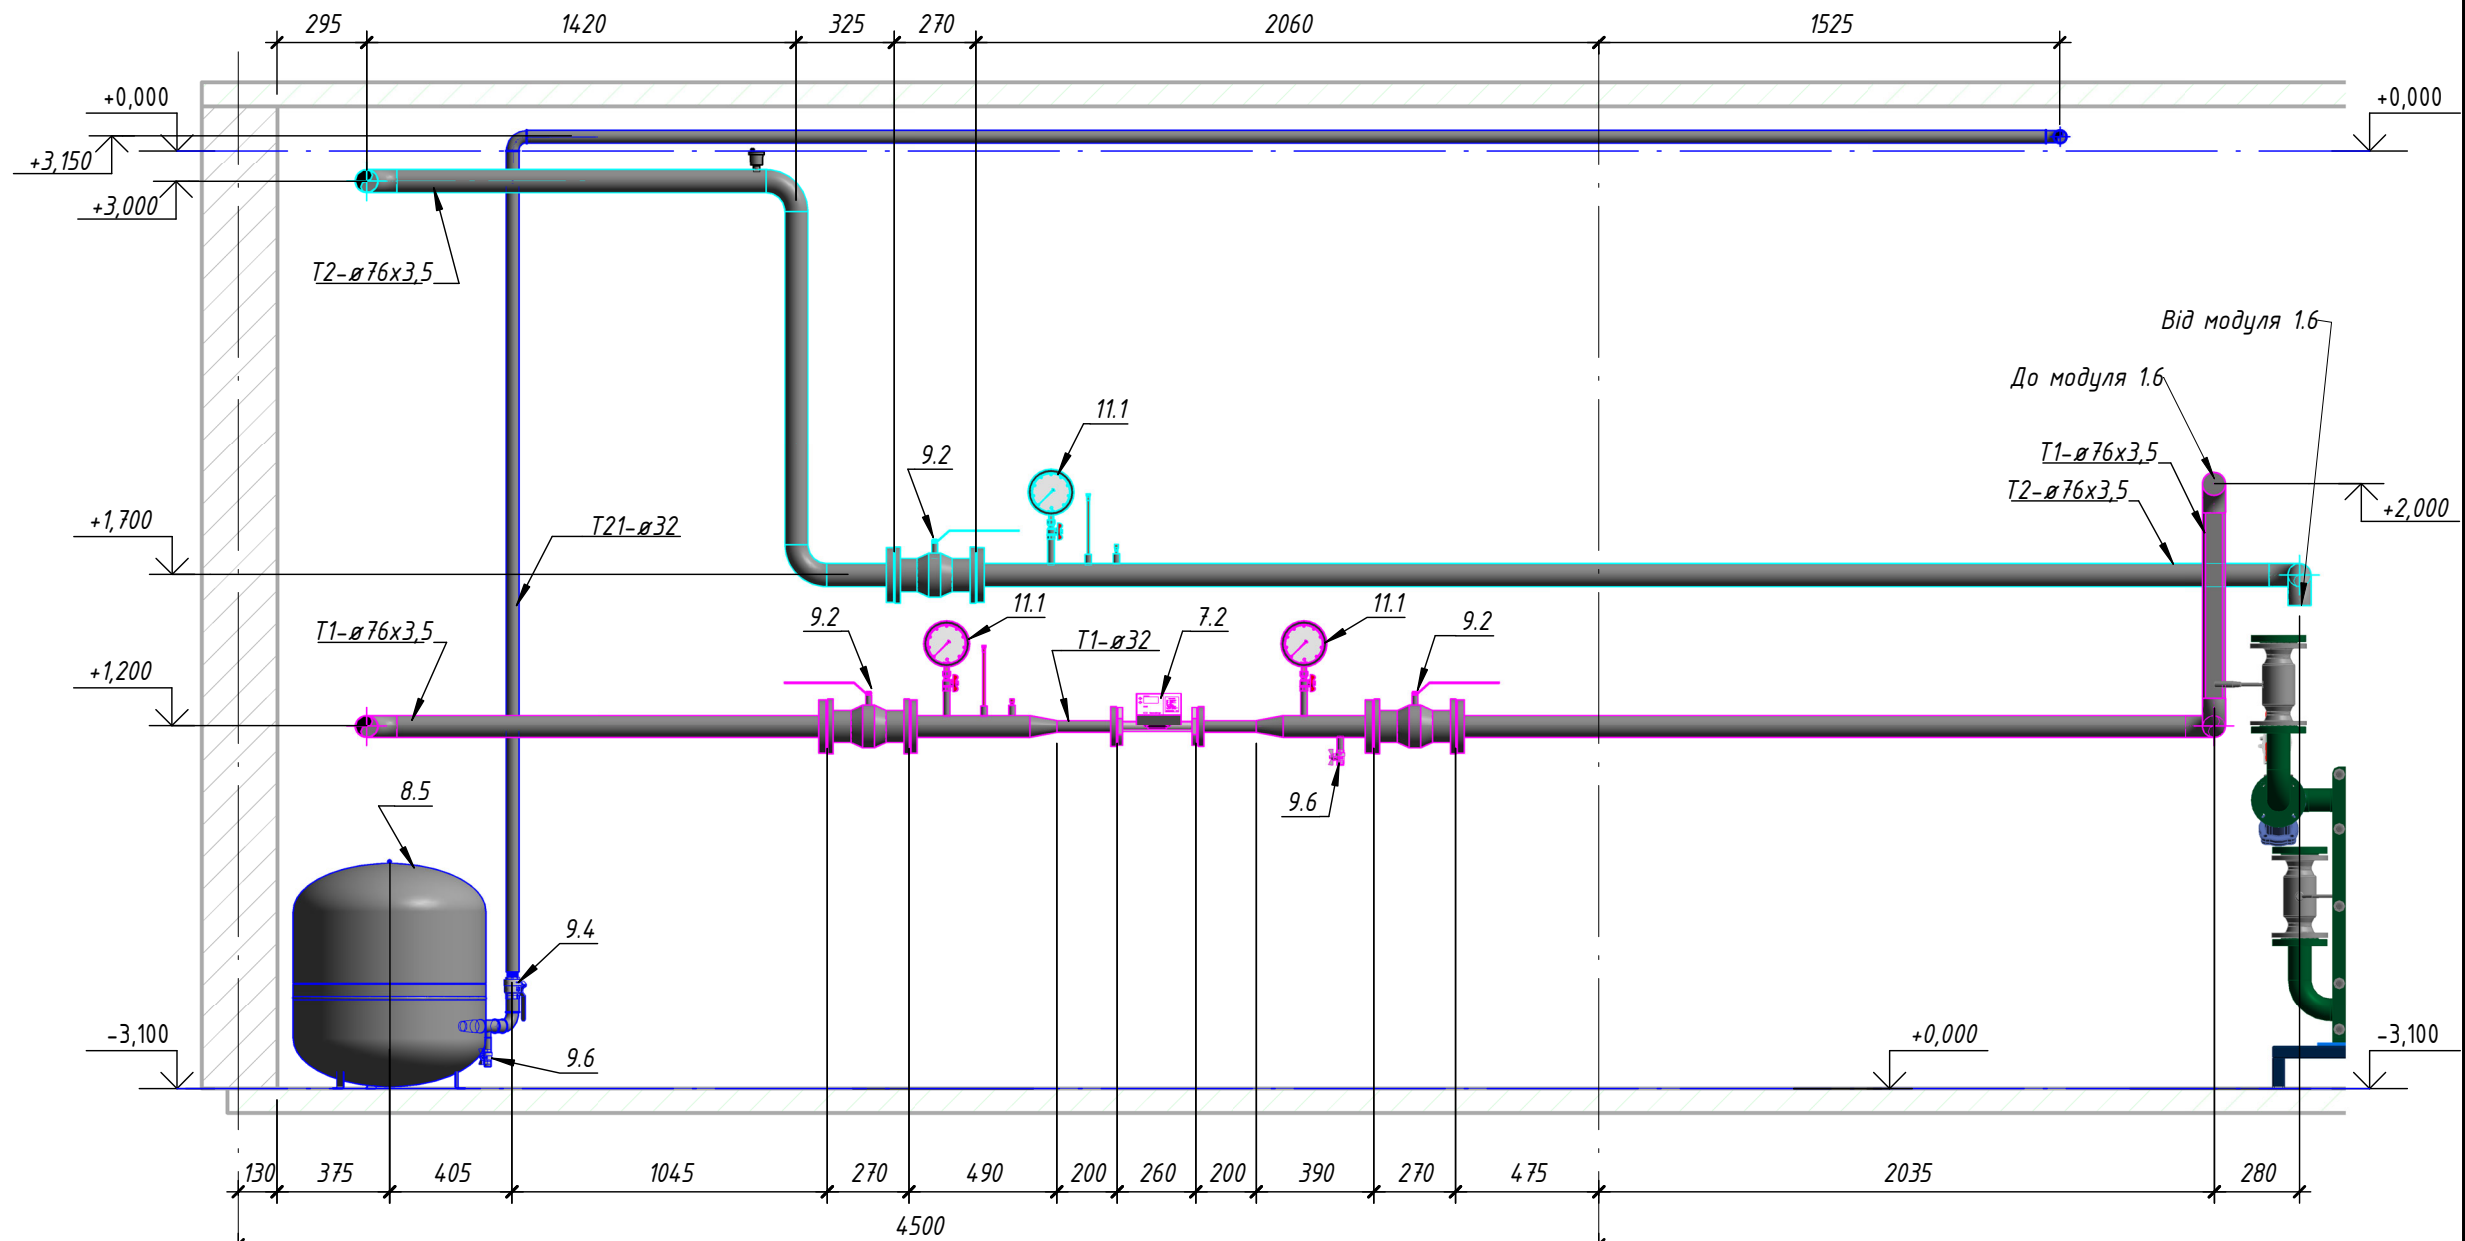


Підпис	
Дата	
Погоджено	
Інв. № подл.	
Підп. та дата	
Взам. інв. №	

Умовні позначення

- T1 - трубопровід теплопостачання від котельні
- T2 - зворотній трубопровід теплопостачання до котельні
- T11-T13 - трубопровід подачі системи опалення
- T21-T23 - зворотній трубопровід системи опалення
- B1 - трубопровід системи холодного водопостачання
- T3 - трубопровід гарячого водопостачання
- T4 - трубопровід рециркуляції системи ГВП



Розріз 6-6

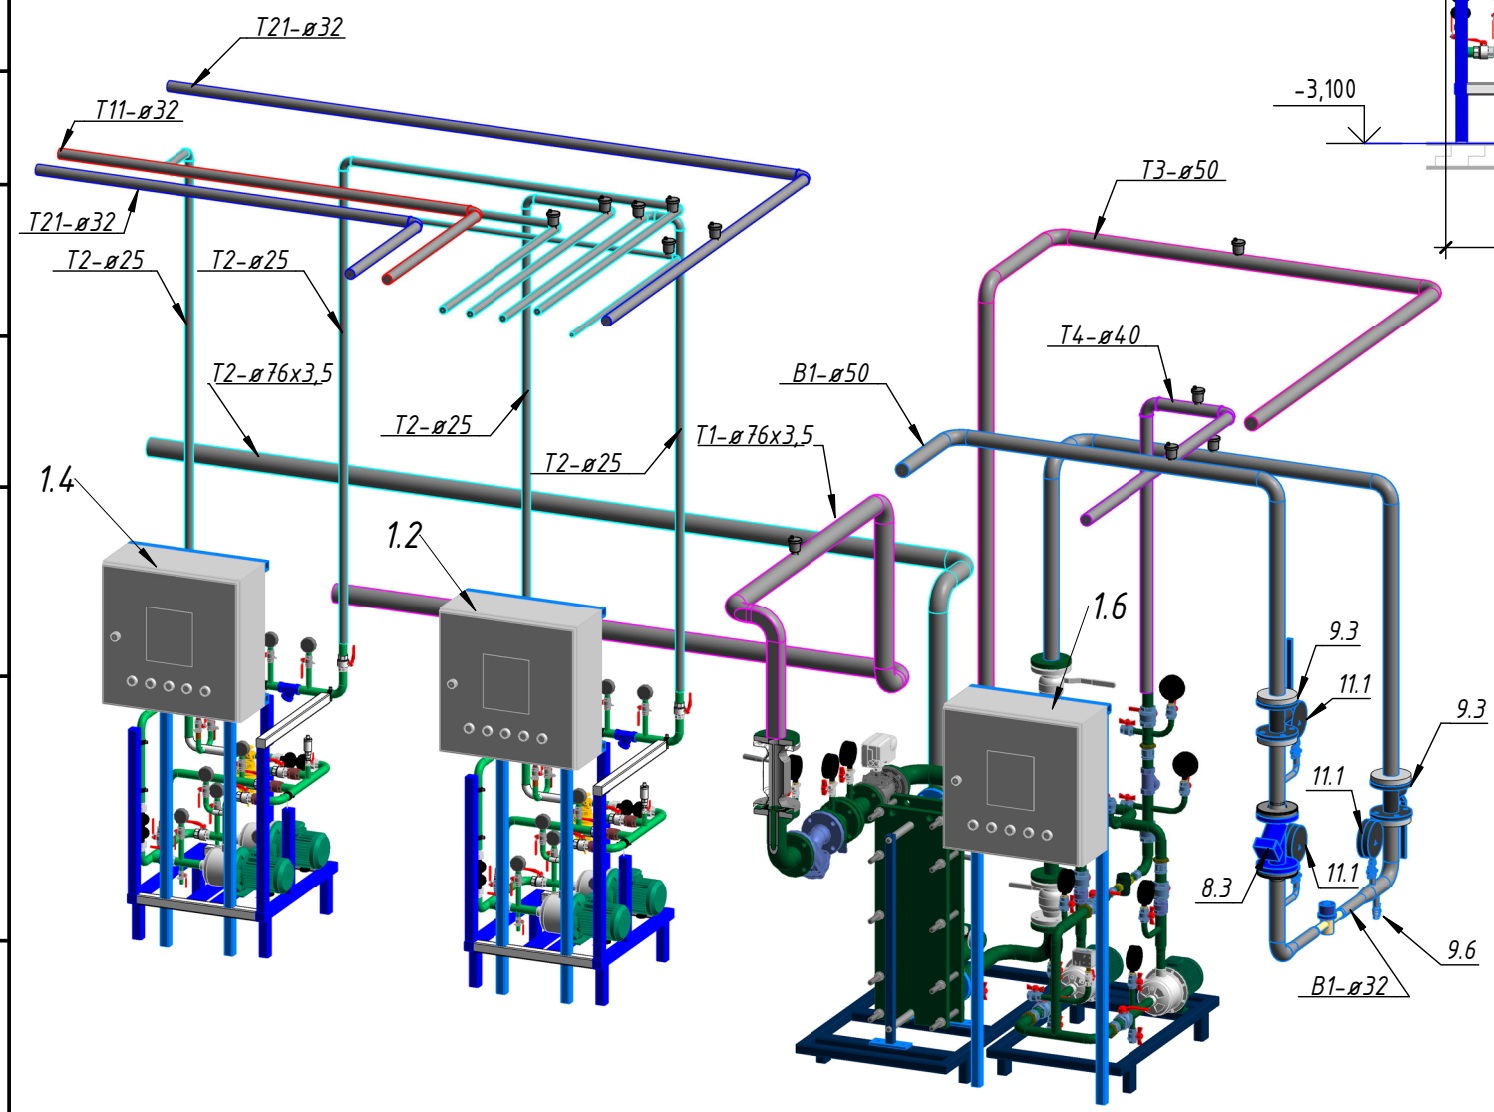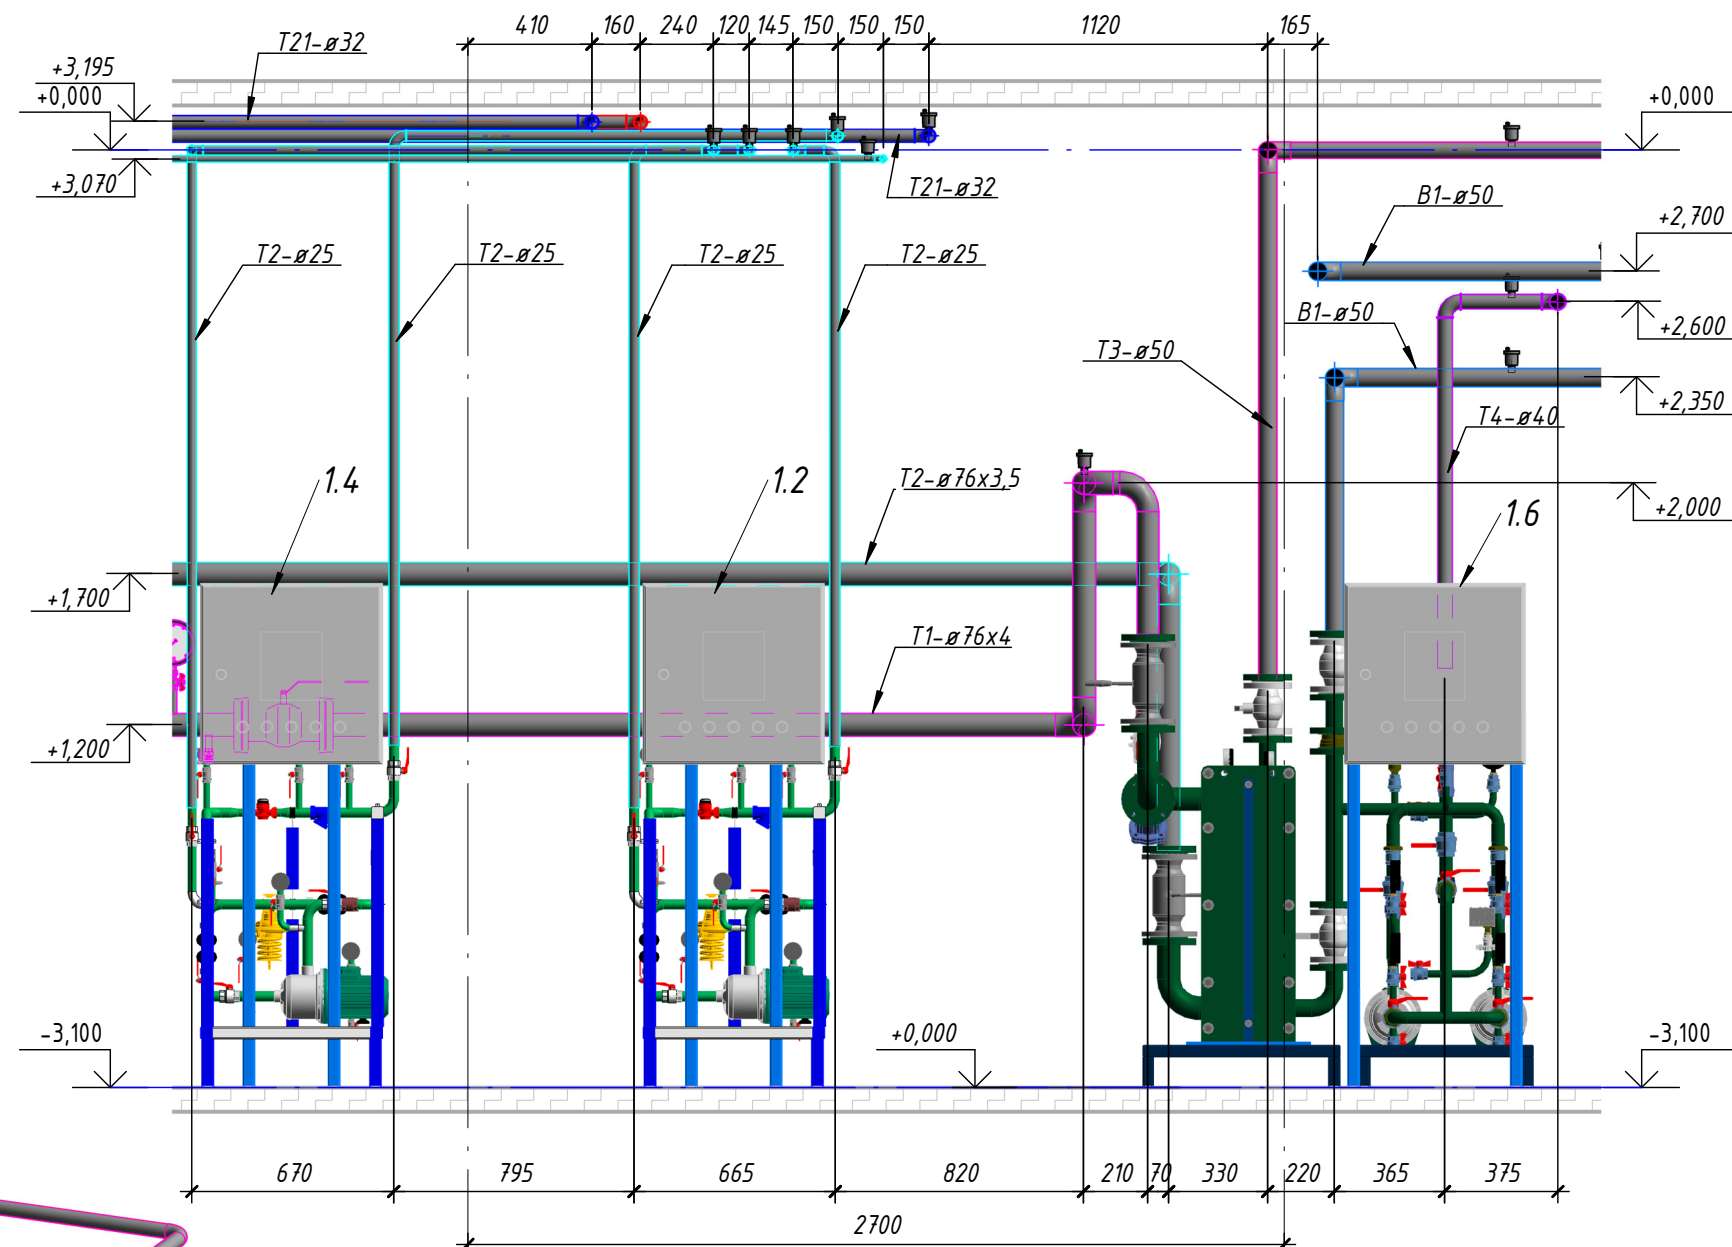

Підпис	
Дата	
Погоджено	
Взам. інв. №	
Підп. та дата	
Інв. № подл.	


Умовні позначення

- T1 - трубопровід теплопостачання від котельні
- T2 - зворотній трубопровід теплопостачання до котельні
- T11-T13 - трубопровід подачі системи опалення
- T21-T23 - зворотній трубопровід системи опалення
- B1 - трубопровід системи холодного водопостачання
- T3 - трубопровід гарячого водопостачання
- T4 - трубопровід рециркуляції системи ГВП

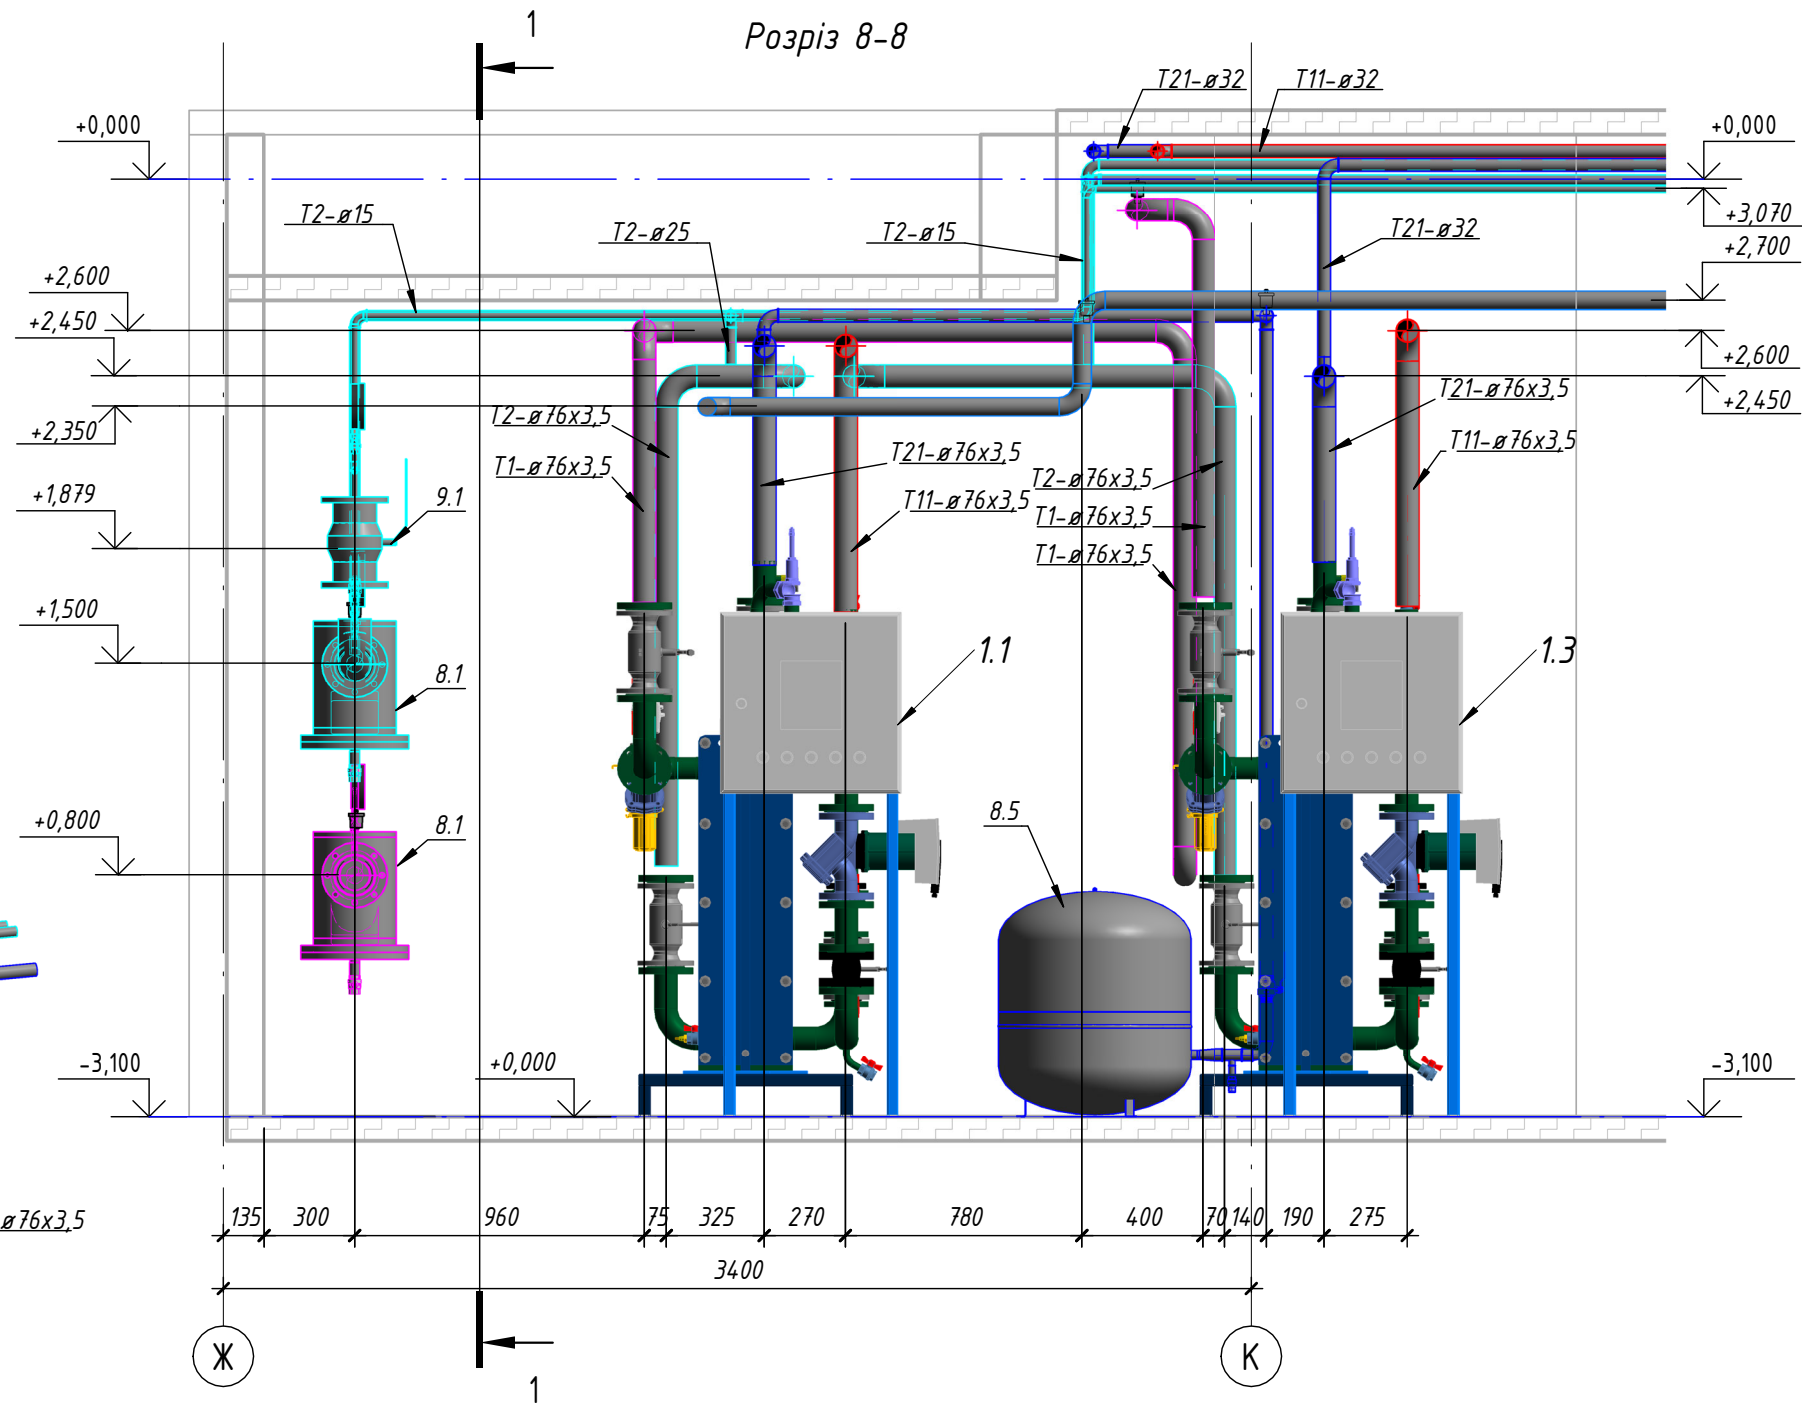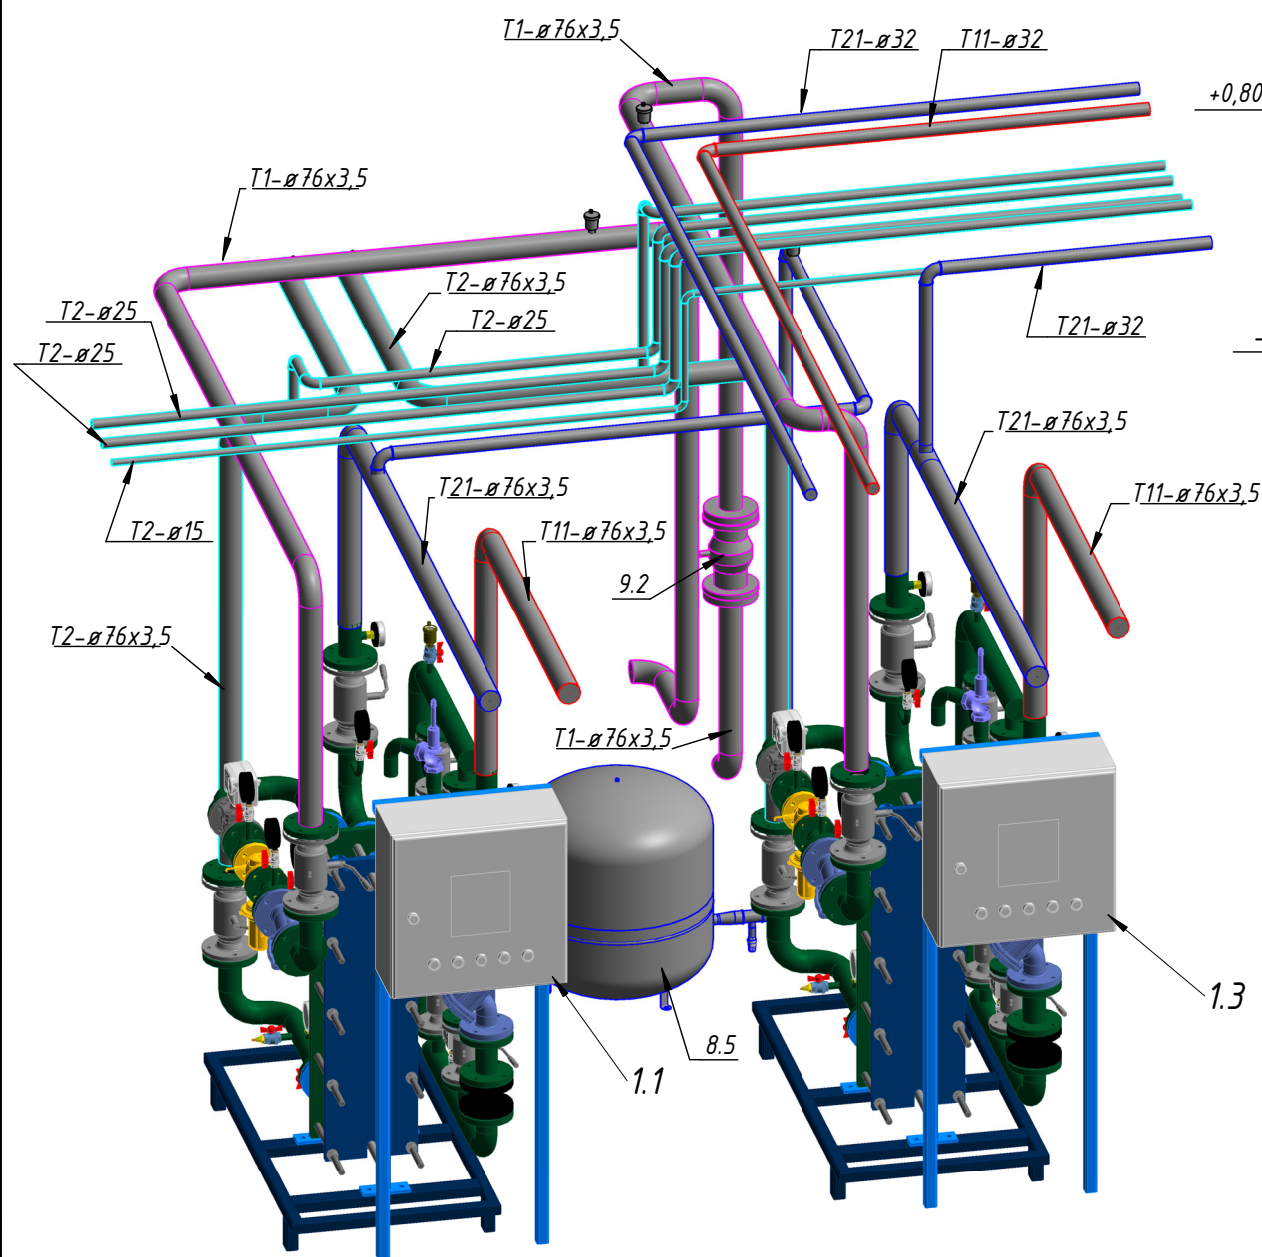

Підпис	
Дата	
Погоджено	
Інв. № подл.	
Підп. та дата	
Взам. інв. №	

Ізометричний вид ІТП №2

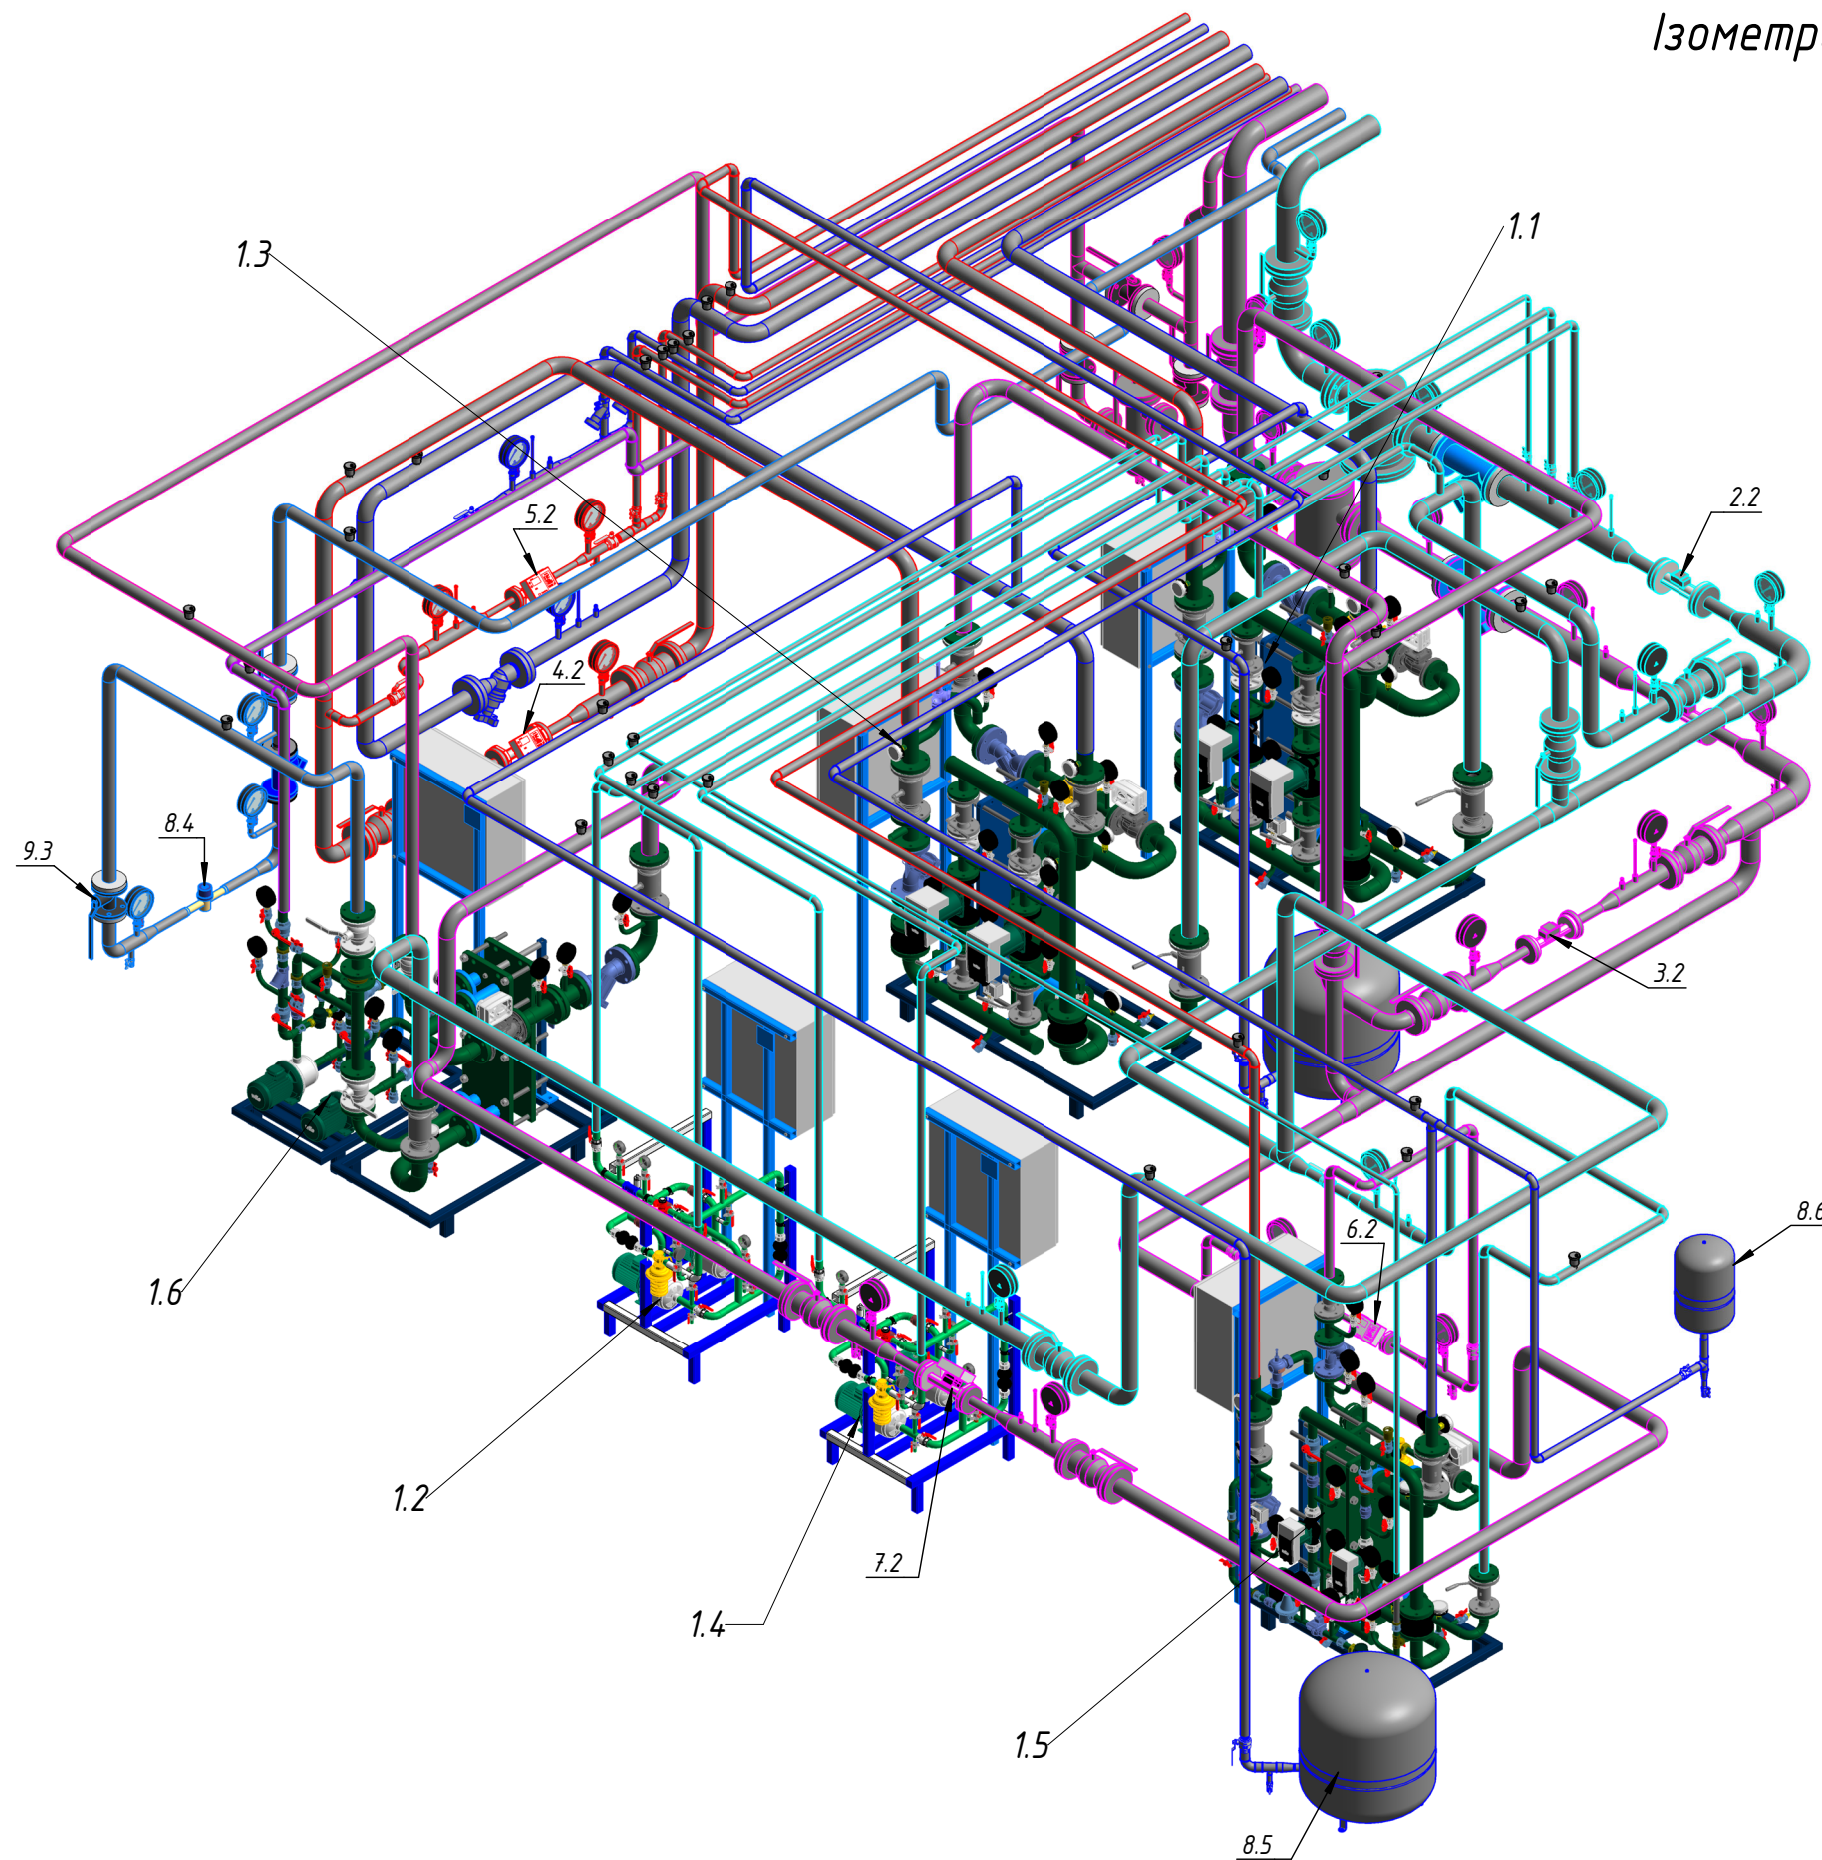


Умовні позначення

- █ T1 - трубопровід теплопостачання від котельні
- █ T2 - зворотній трубопровід теплопостачання до котельні
- █ T11-T13 - трубопровід подачі системи опалення
- █ T21-T23 - зворотній трубопровід системи опалення
- █ B1 - трубопровід системи холодного водопостачання
- █ T3 - трубопровід гарячого водопостачання
- █ T4 - трубопровід рециркуляції системи ГВП


Підпис	
Дата	
Погоджено	
Інв. № подл.	
Підп. та дата	
Взам. інв. №	

Ізометричний вид ІТП №3

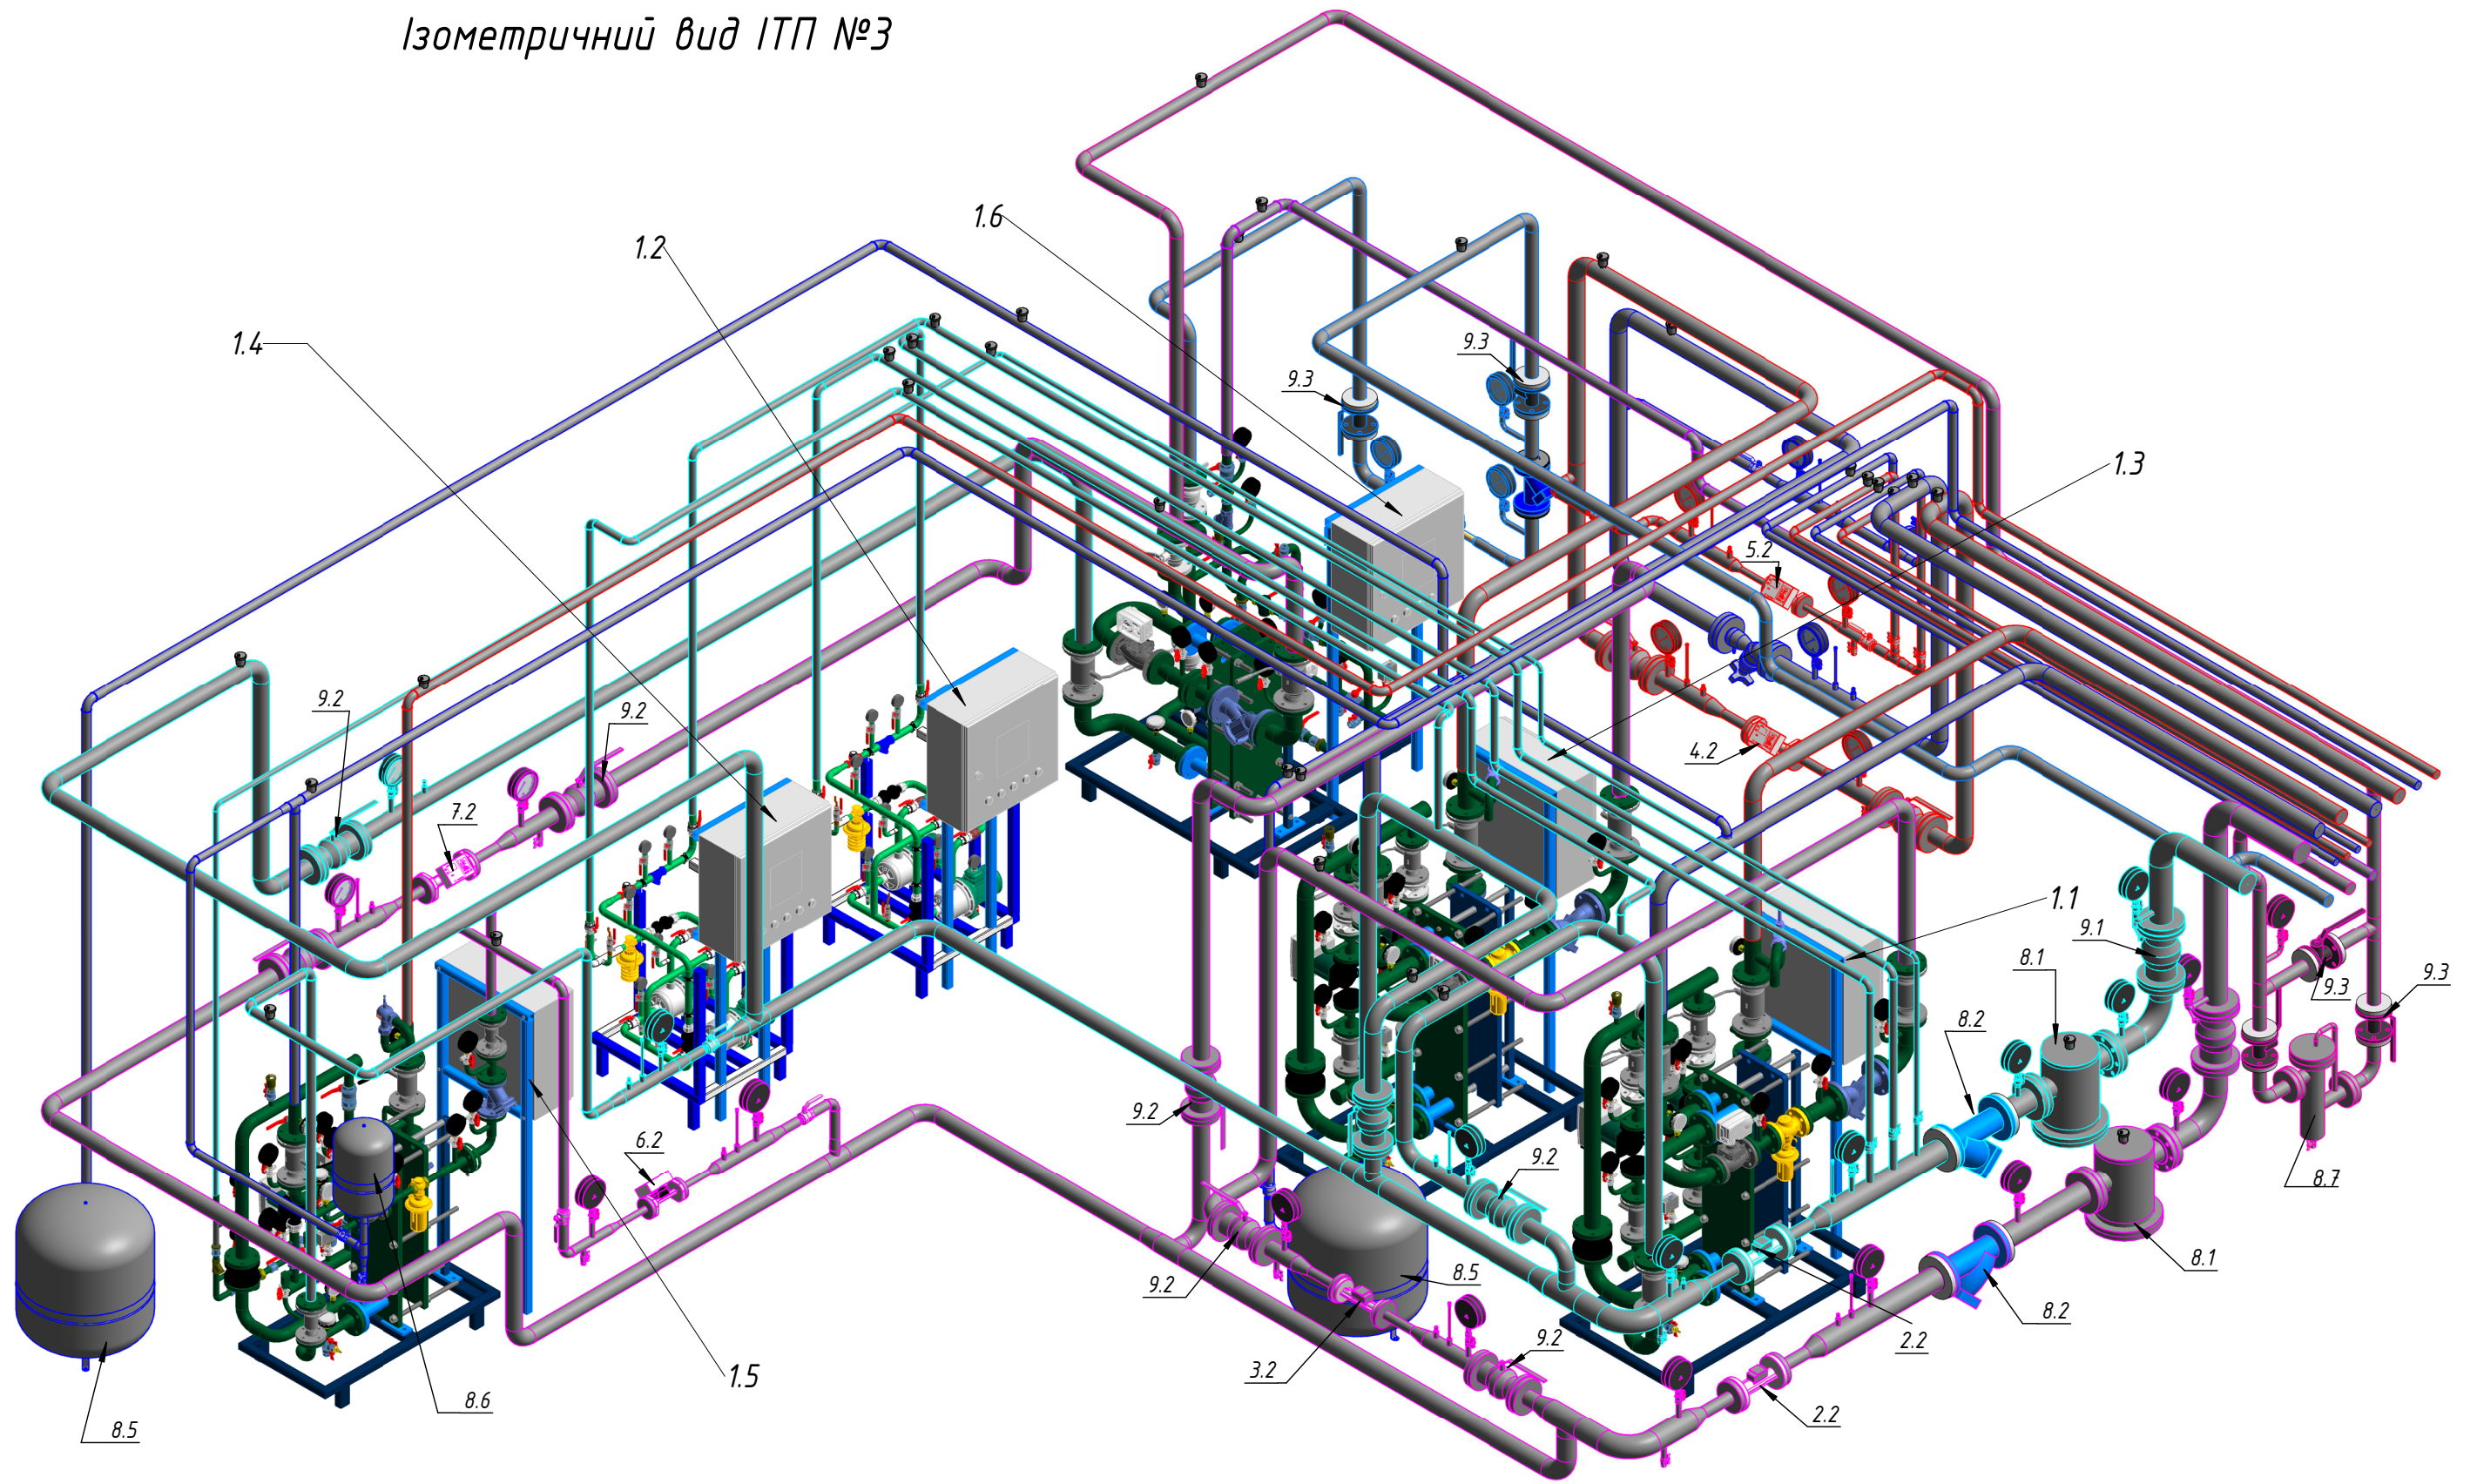

Підпис	
Дата	
Погоджено	
Інв. № подл.	
Підп. та дата	
Взам. інв. №	

Ізометричний вид ІТП №4

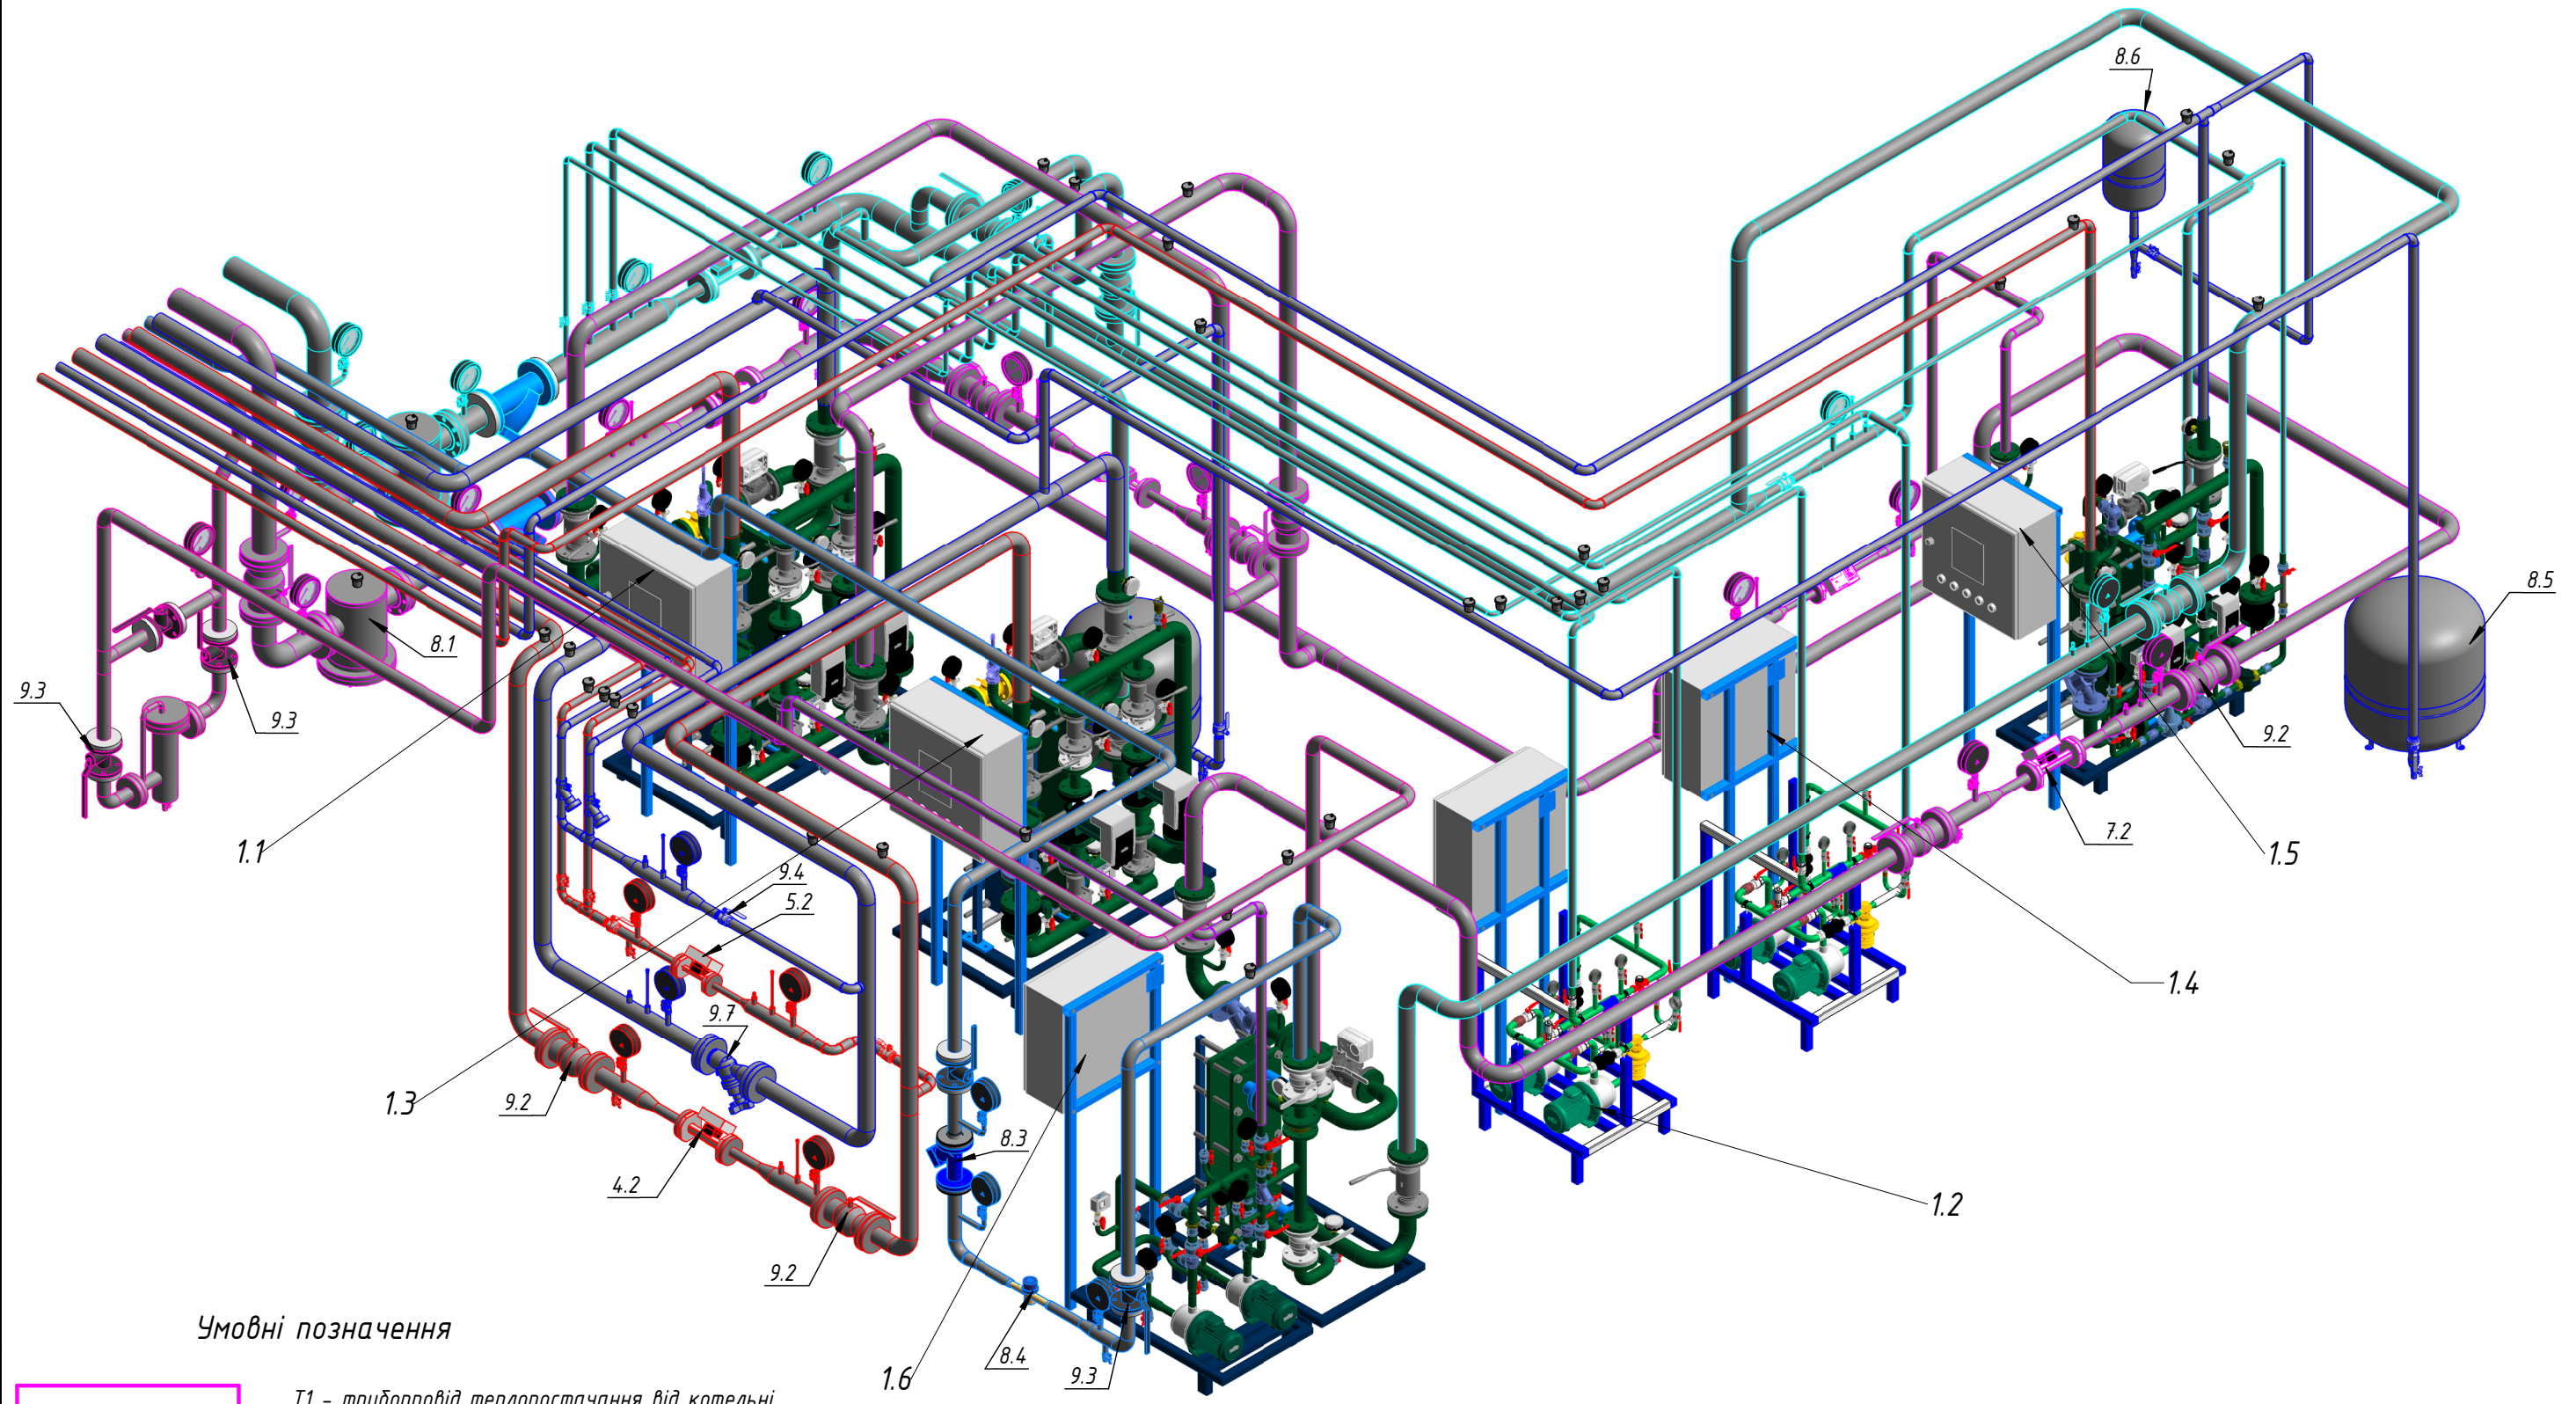

Умовні позначення

- T1 - трубопровід теплопостачання від котельні
- T2 - зворотній трубопровід теплопостачання до котельні
- T11-T13 - трубопровід подачі системи опалення
- T21-T23 - зворотній трубопровід системи опалення
- B1 - трубопровід системи холодного водопостачання
- T3 - трубопровід гарячого водопостачання
- T4 - трубопровід рециркуляції системи ГВП

Підпис	
Дата	
Погоджено	
Взам. інв. №	
Підп. та дата	
Інв. № подл.	