

ТОВ " _____ "

Об'єкт:

Індивідуальний житловий будинок


РОБОЧА ДОКУМЕНТАЦІЯ

Вентиляція та кондиціонування

Погоджено			
Інв. № підл.	Підп. і дата	Взам. інв. №	

Директор
Головний інженер проекту

м. Київ - 2021 р.

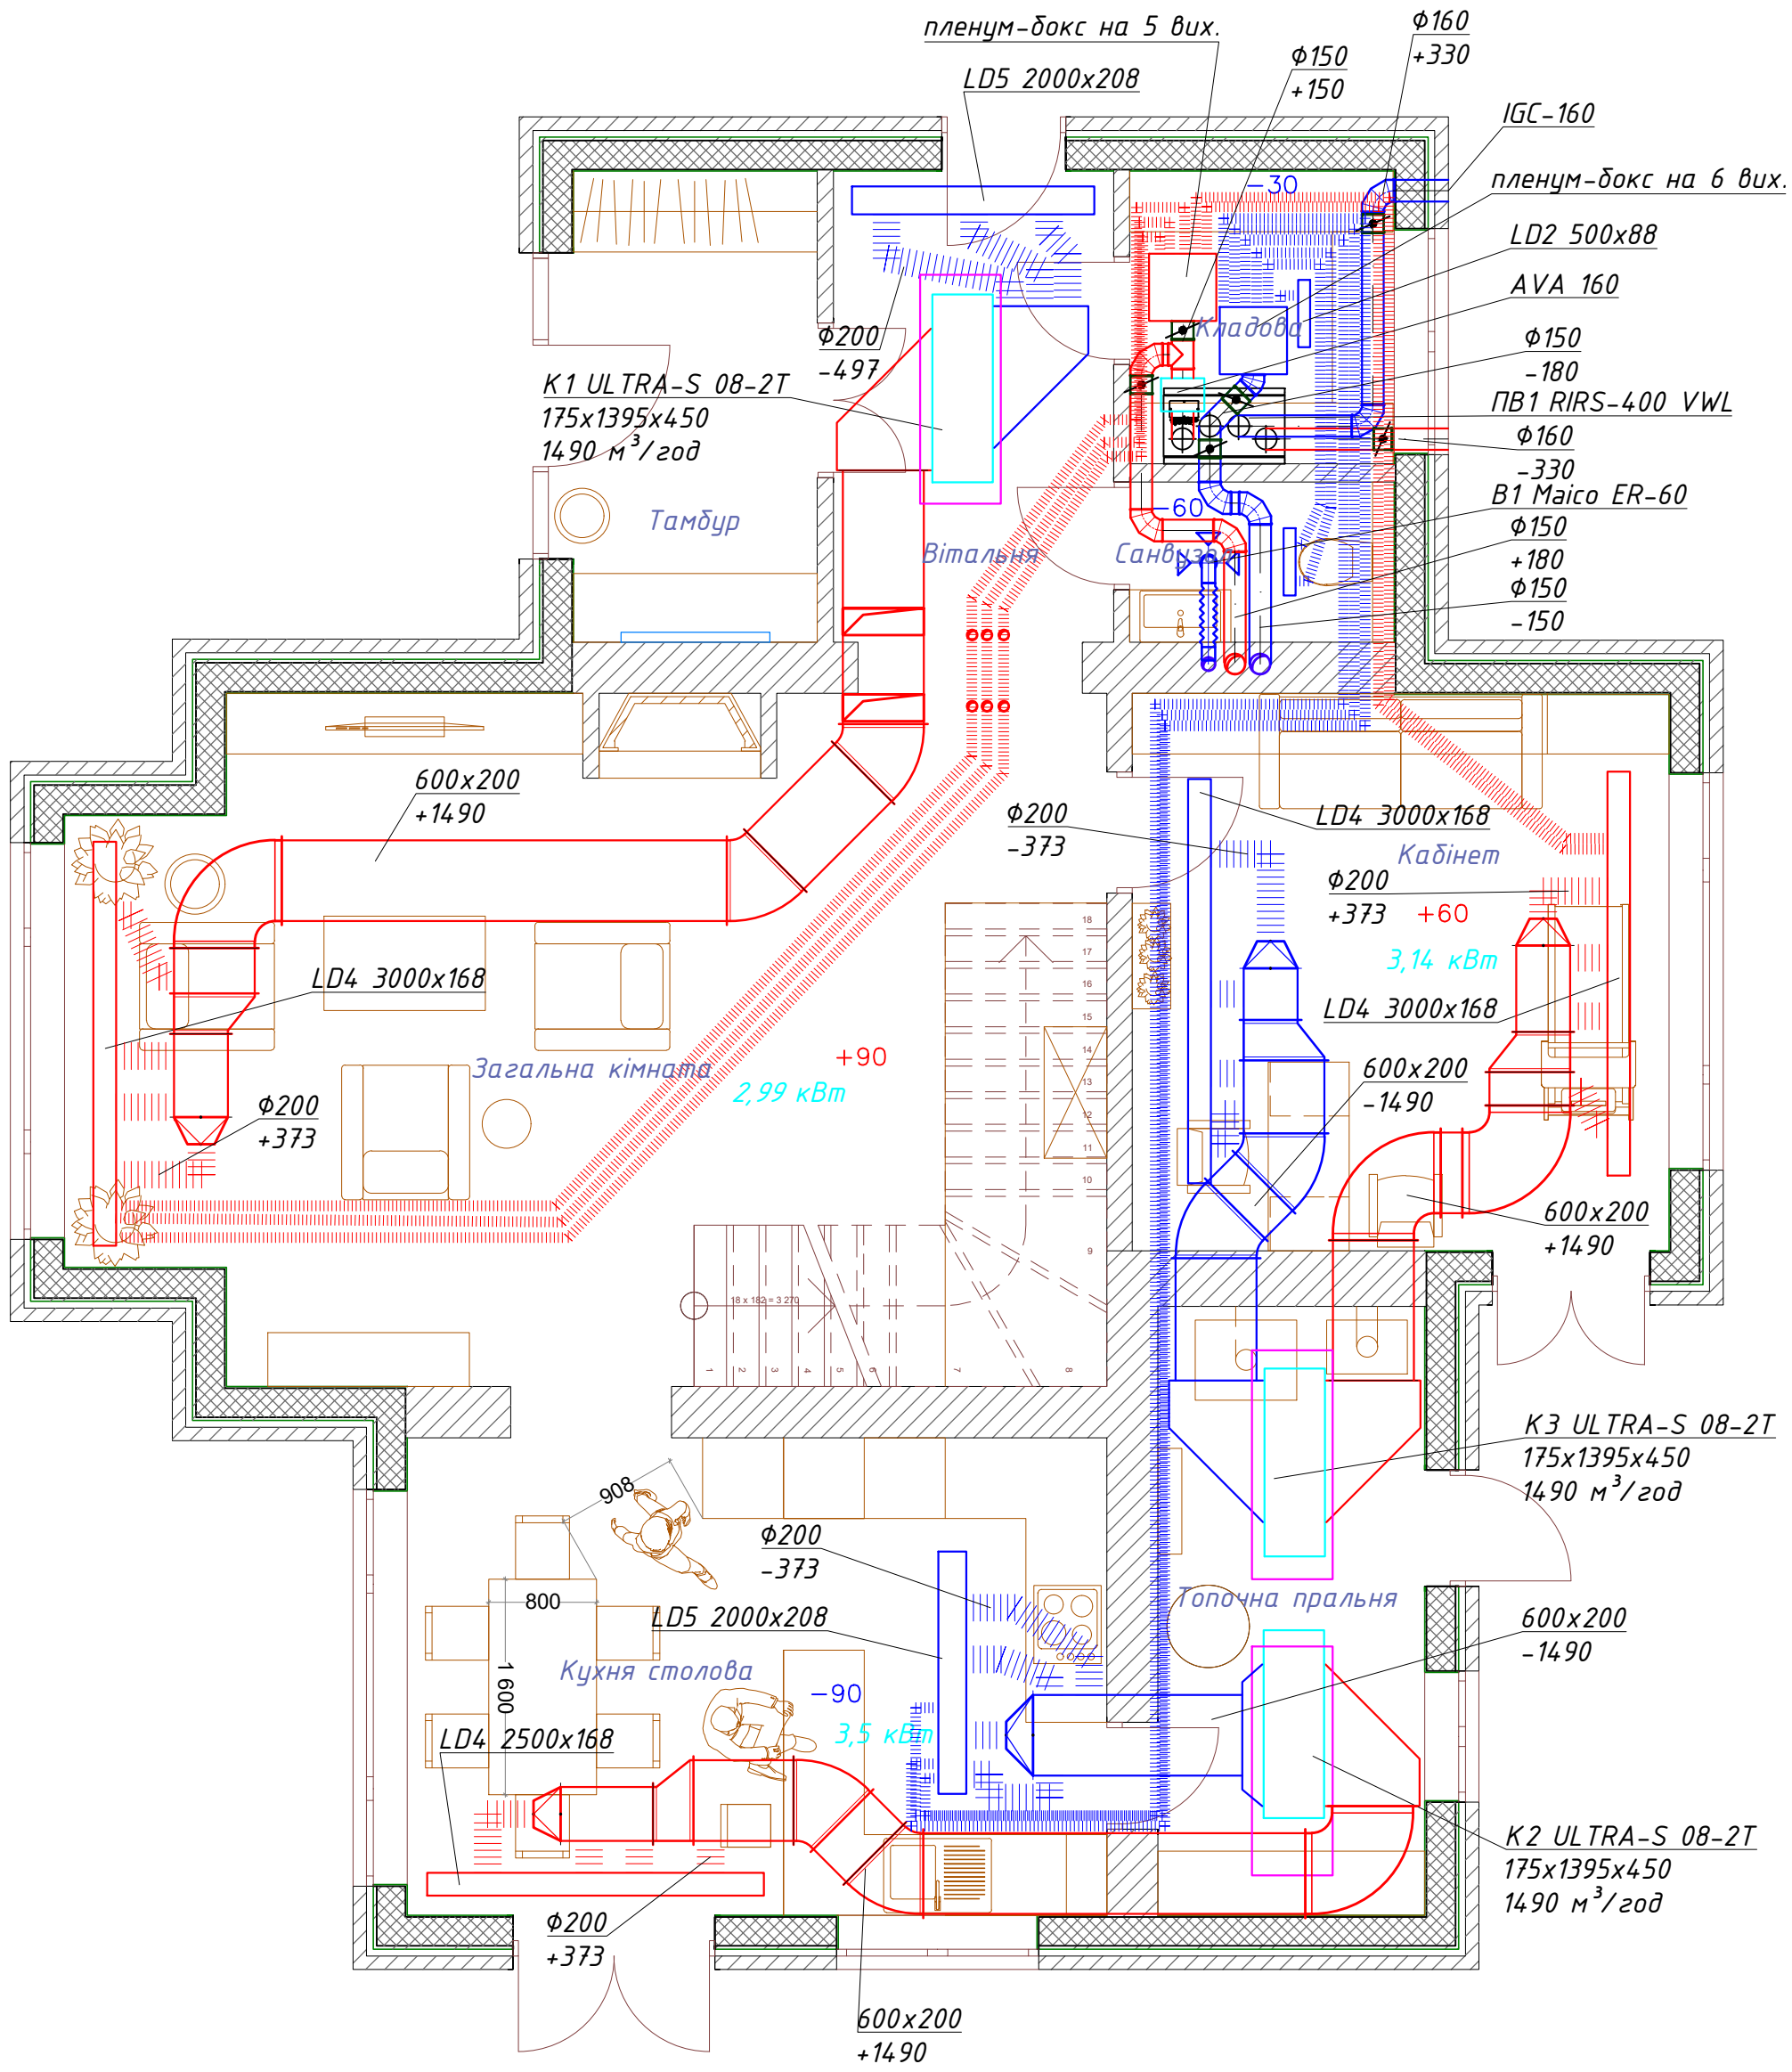


- Умовні позначення:**
- — — — — Припливний повітропровід з оцинкованої сталі
 - — — — — Витяжний повітропровід з оцинкованої сталі
 - ||||| Припливний повітропровід гнучкий
 - ||||| Витяжний повітропровід гнучкий
 - Припливна решітка (диффузор)
 - Витяжна решітка (диффузор)

- Примітки:**
1. Усі повітропроводи змонтувати максимально близько до стелі
 2. Усі повітропроводи ізолювати каучуковою ізоляцією k-flex
 3. Дифузори та решітки виконати в конструкції підшивної стелі та стін. Прив'язки дифузорів, решіток та пультів керування погодити з дизайнером.
 4. Підключення обладнання виконати згідно інструкції заводу-виробника
 5. Повітропроводи та обладнання віднесені від стін умовно. Прив'язки, відмітки і розміри уточнити по місцю в процесі монтажних робіт.
 6. Повітропроводи системи кондиціонування преднати до адаптерів системи вентиляції

Погоджено	
Взам. інв. №	
Підп. і дата	
Інв. № підп.	

17.001-1-21-BiK					
Зм.	Кіл.уч.	Арк.	№ док.	Підп.	Дата
Перевірів					
Виконав					
Індивідуальний житловий будинок					
Вентиляція і кондиціонування на плані 1-го поверху					
Стадія		Арк.	Аркушів		
РП		3	10		

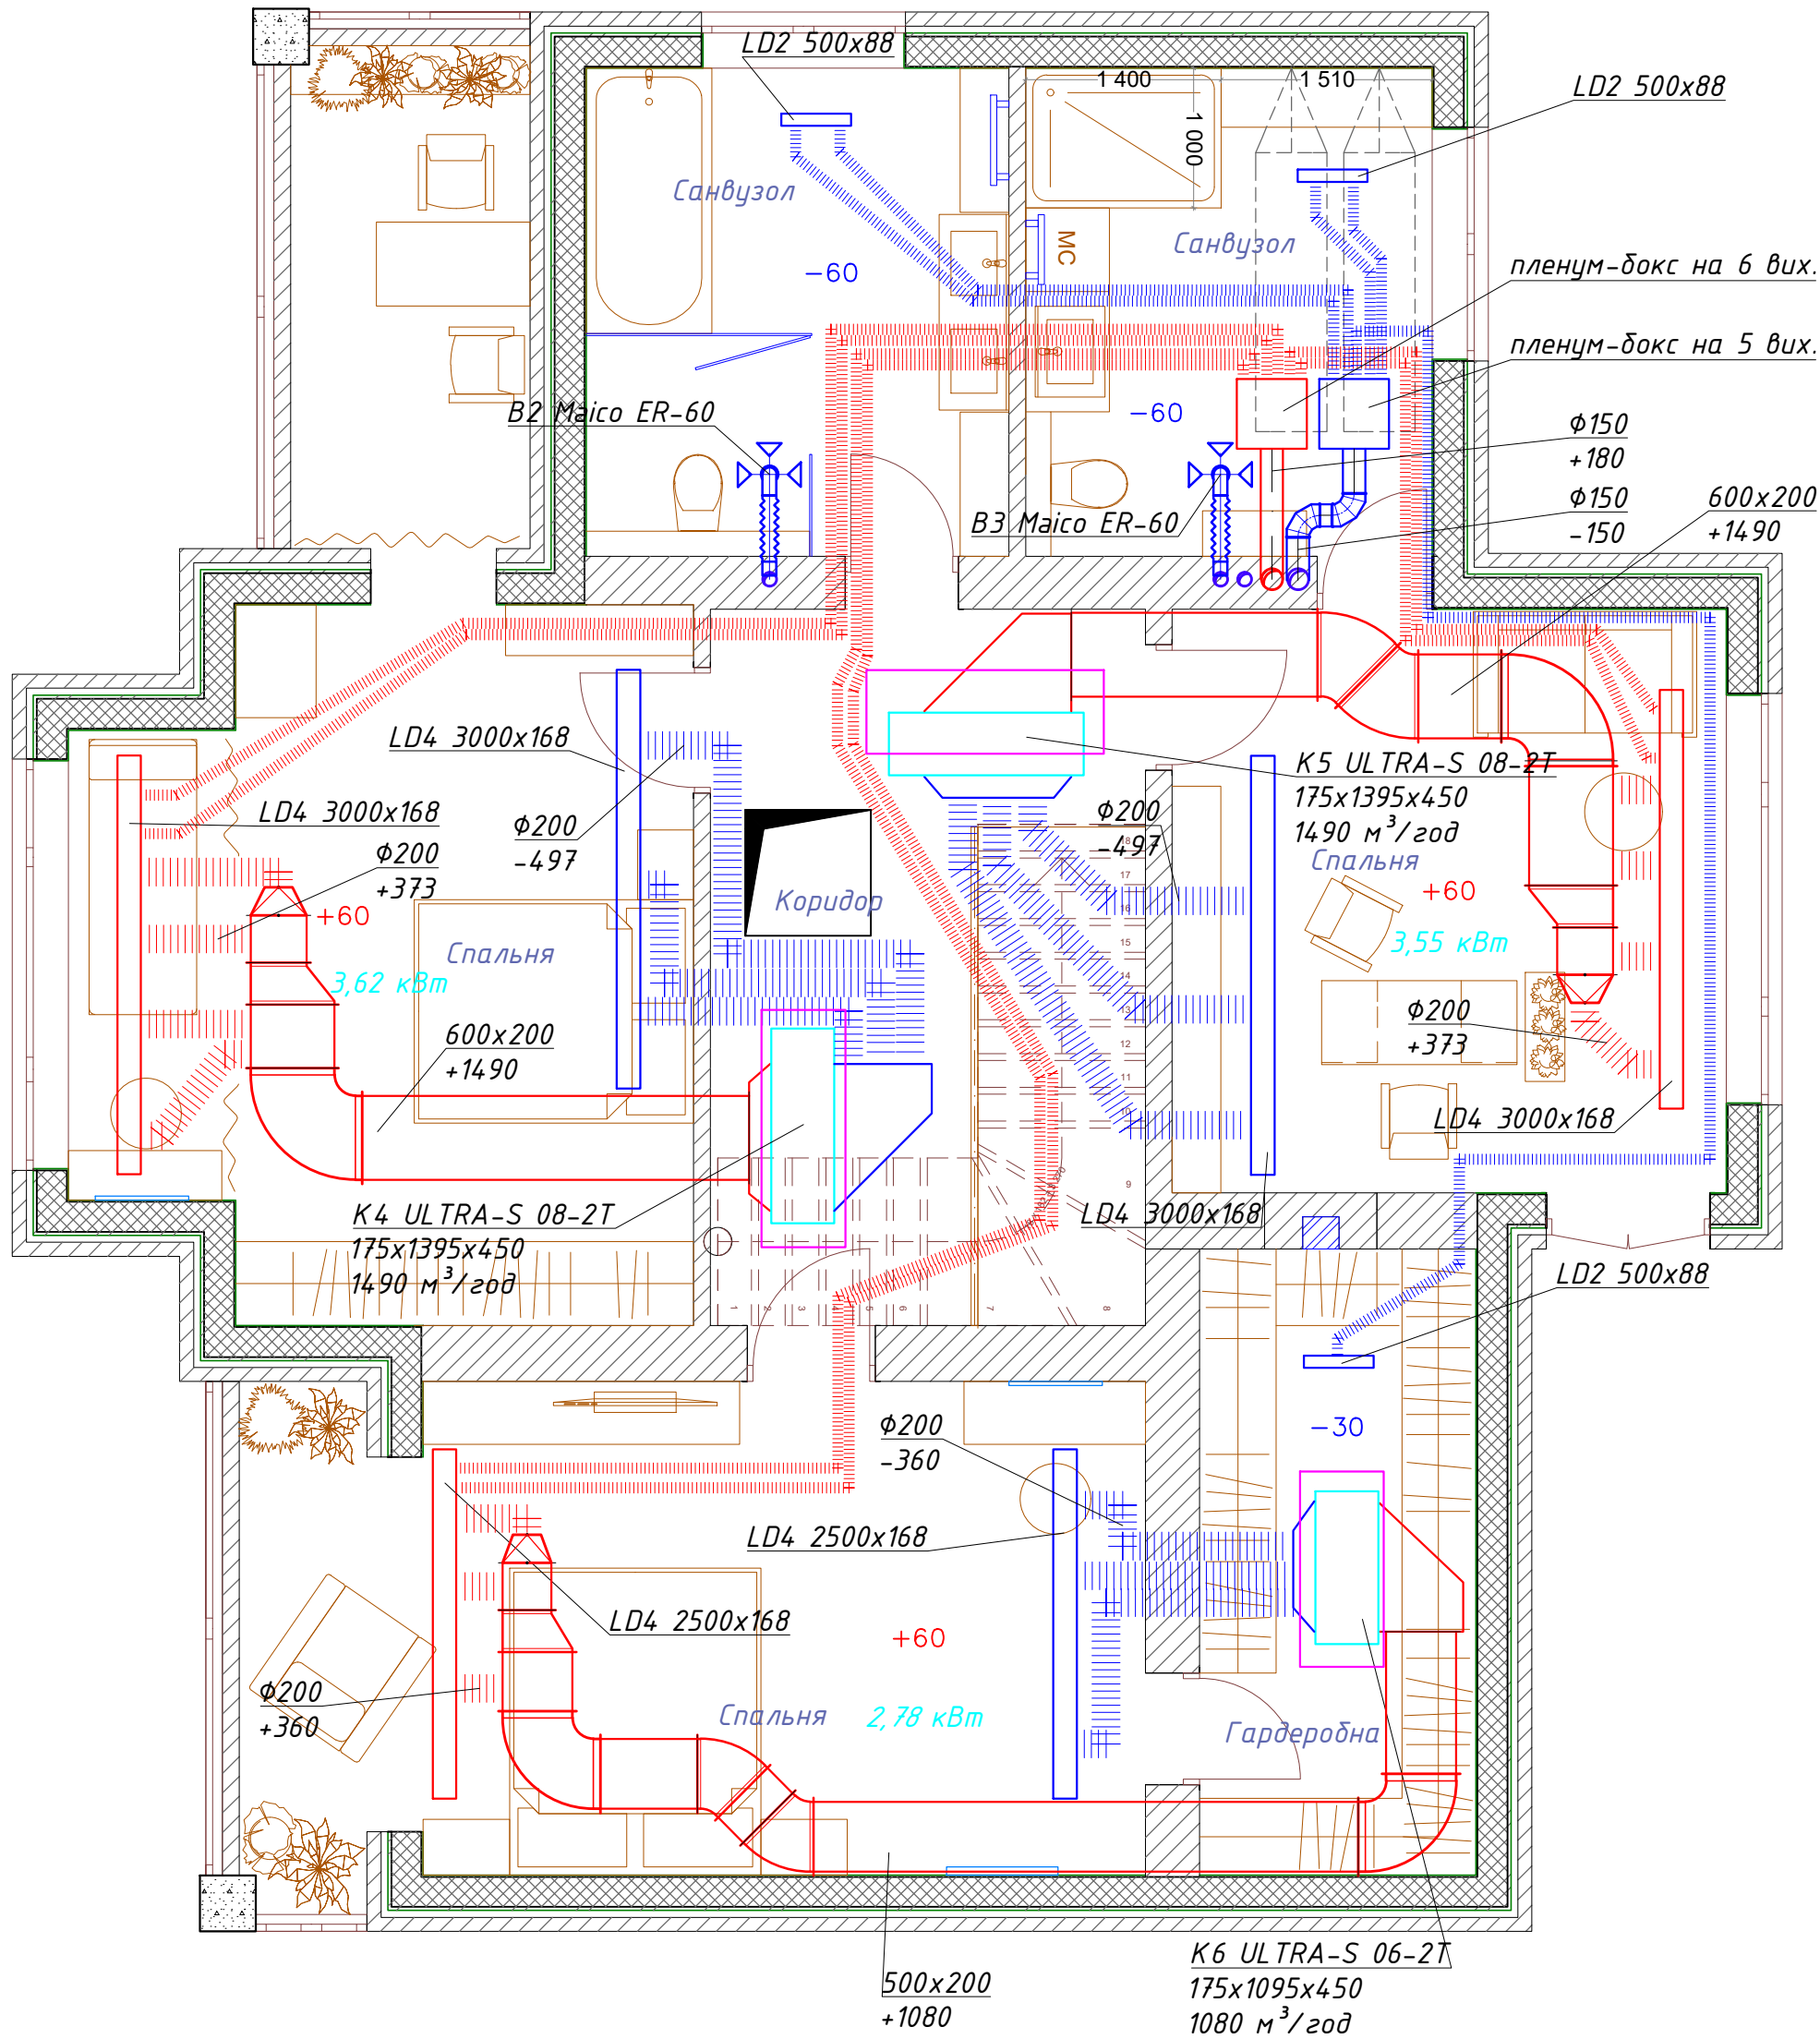

Умовні позначення:

- — — — — Припливний повітропровід з оцинкованої сталі
- — — — — Витяжний повітропровід з оцинкованої сталі
- ||||| Припливний повітропровід гнучкий
- ||||| Витяжний повітропровід гнучкий
- Припливна решітка (диффузор)
- Витяжна решітка (диффузор)

Примітки:

1. Усі повітропроводи змонтувати максимально близько до стелі
2. Усі повітропроводи ізолювати каучуковою ізоляцією k-flex
3. Дифузори та решітки виконати в конструкції підшивної стелі та стін.
Прив'язки дифузорів, решіток та пультів керування погодити з дизайнером.
4. Підключення обладнання виконати згідно інструкції заводу-виробника
5. Повітропроводи та обладнання віднесені від стін умовно. Прив'язки, відмітки і розміри уточнити по місцю в процесі монтажних робіт.
6. Повітропроводи системи кондиціонування предмети до адаптерів системи вентиляції

Погоджено

Взам. інв. №

Підп. і дата

Інв. № підп.


Зм.	Кіл.уч.	Арк.	№ док.	Підп.	Дата
Перевірив					
Виконав					

17.001-1-21-ВіК

Індивідуальний житловий будинок

Вентиляція і кондиціонування.
на плані 2-го поверху


Стадія	Арк.	Аркушів
РП	4	10

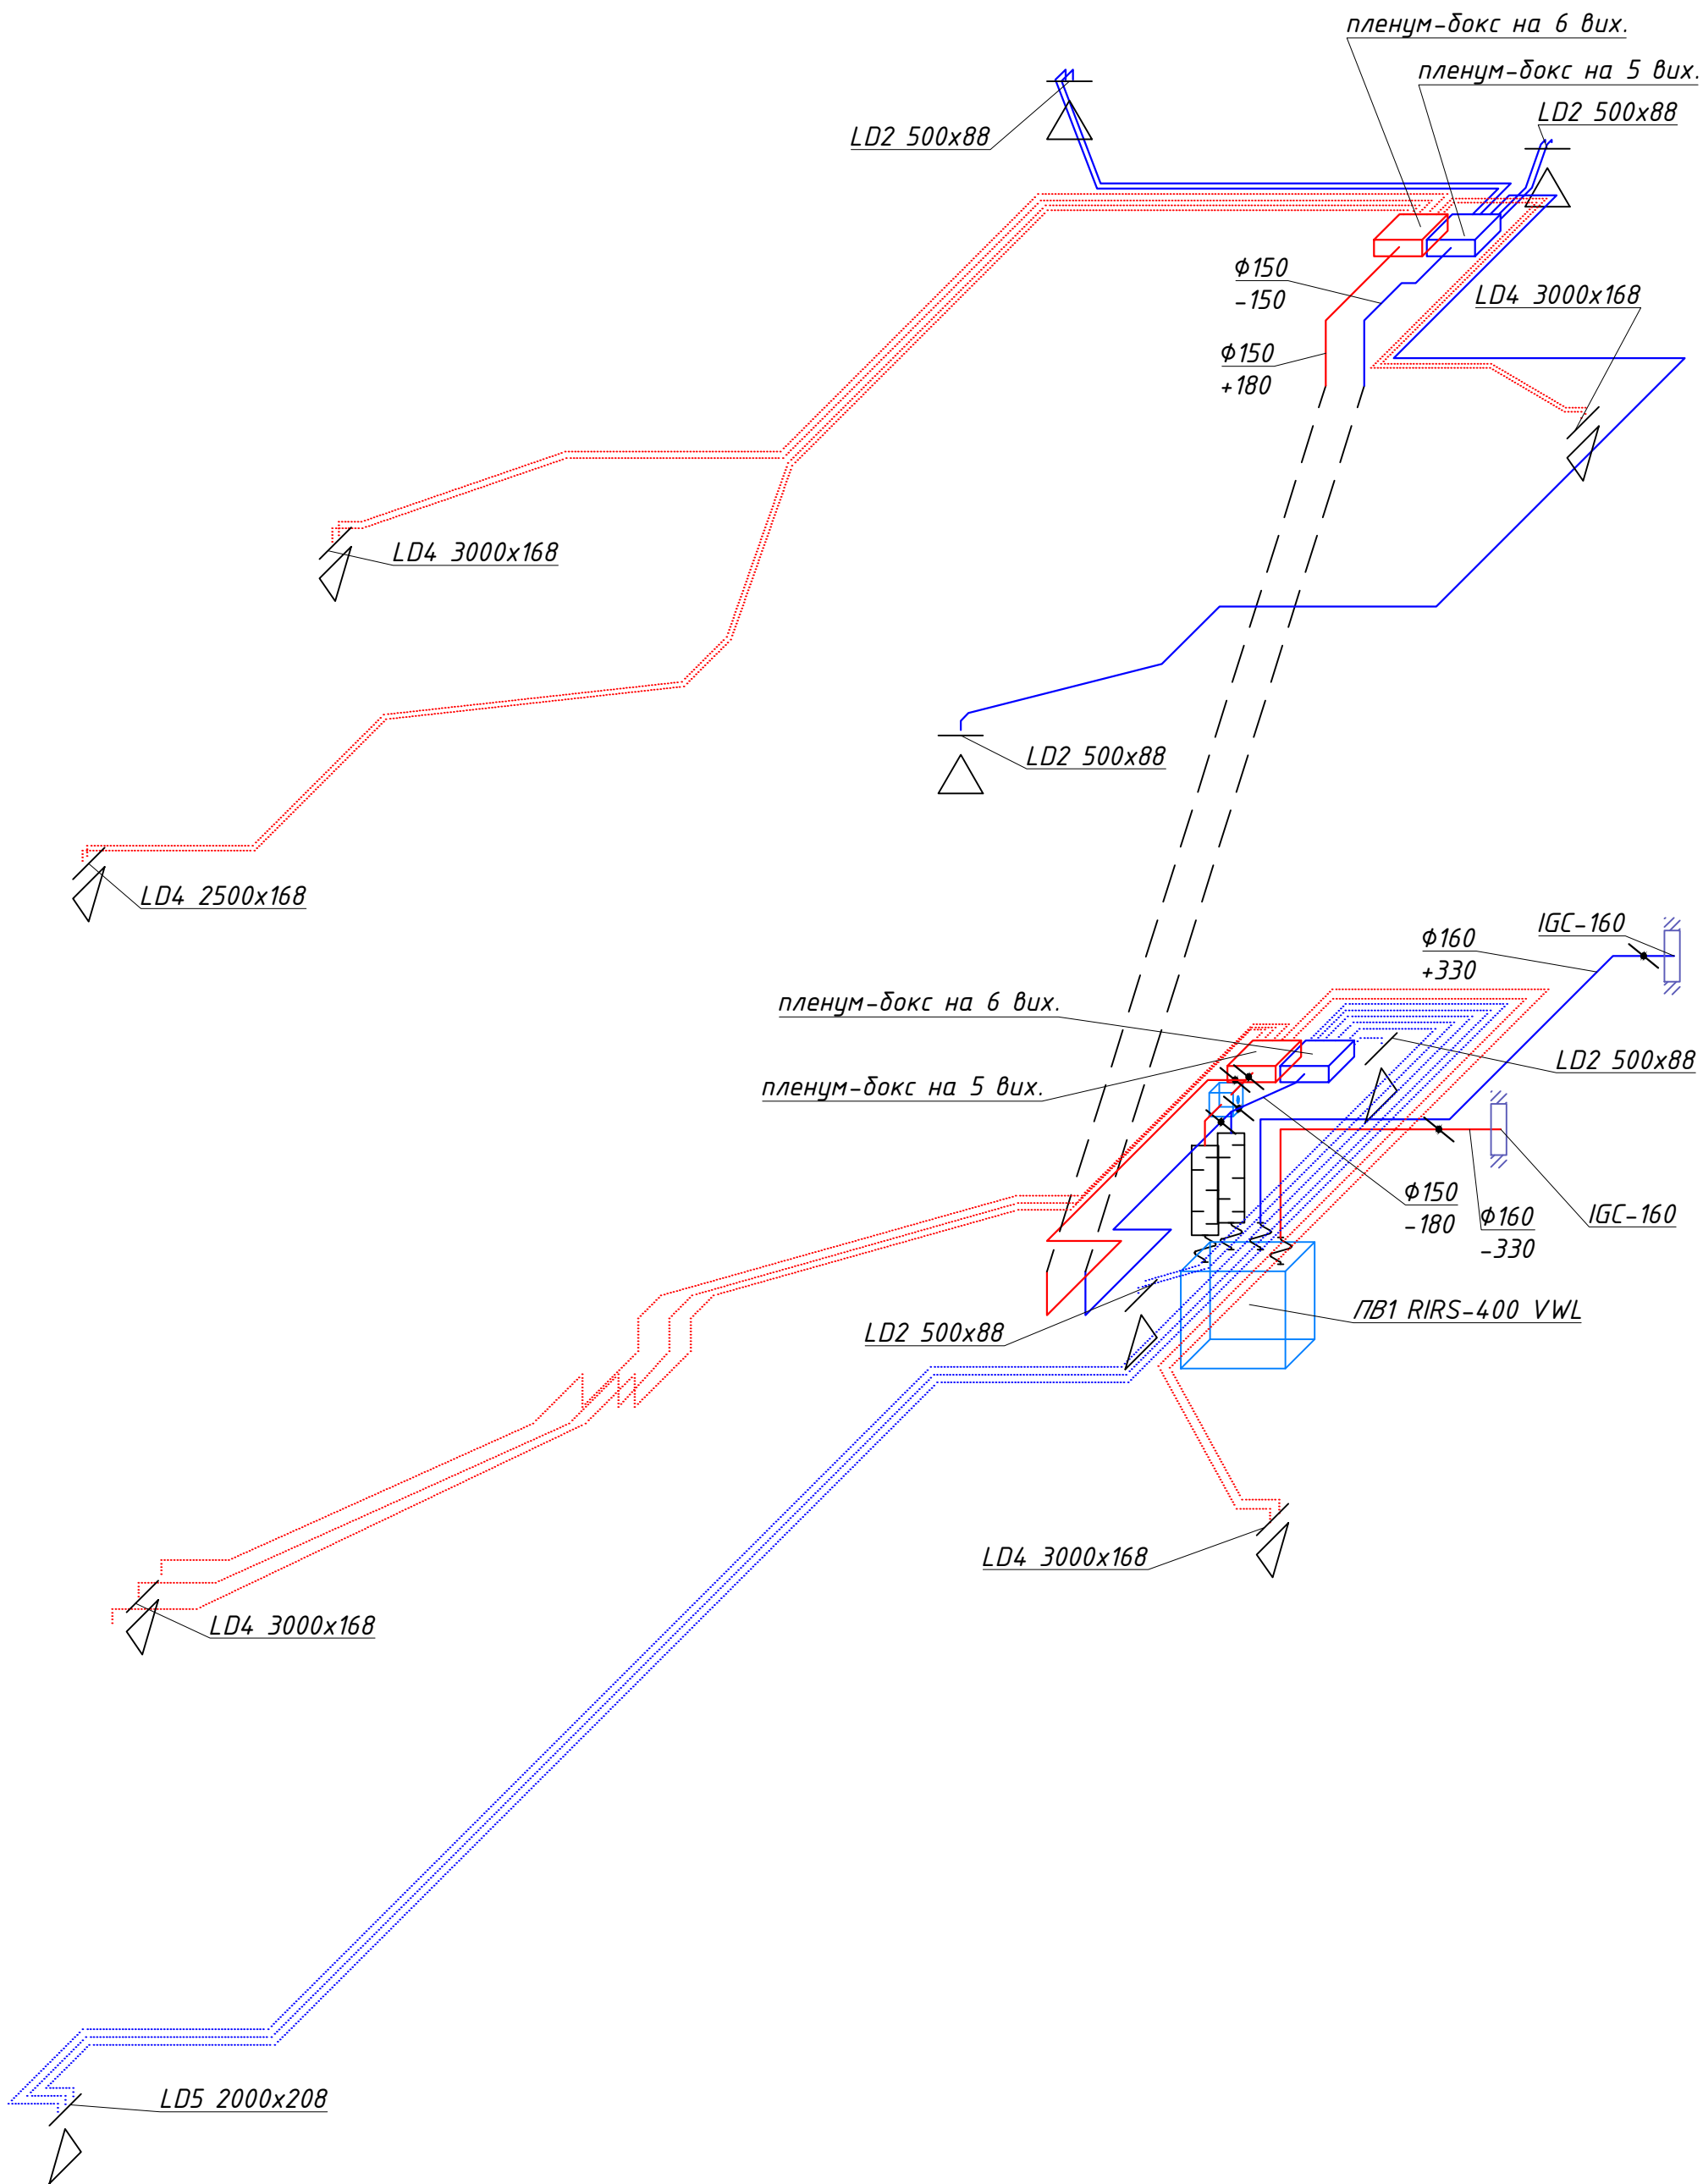

Погоджено


Взам. інв. №	
Підп. і дата	
Інв. № підп.	

						17.001-1-21-ВіК		
Зм.	Кіл.уч.	Арк.	№ док.	Підп.	Дата	Стадія	Арк.	Аркушів
Перевірив						РП	5	10
Виконав						Індивідуальний житловий будинок		
						АксонOMETрична схема ПБ1		

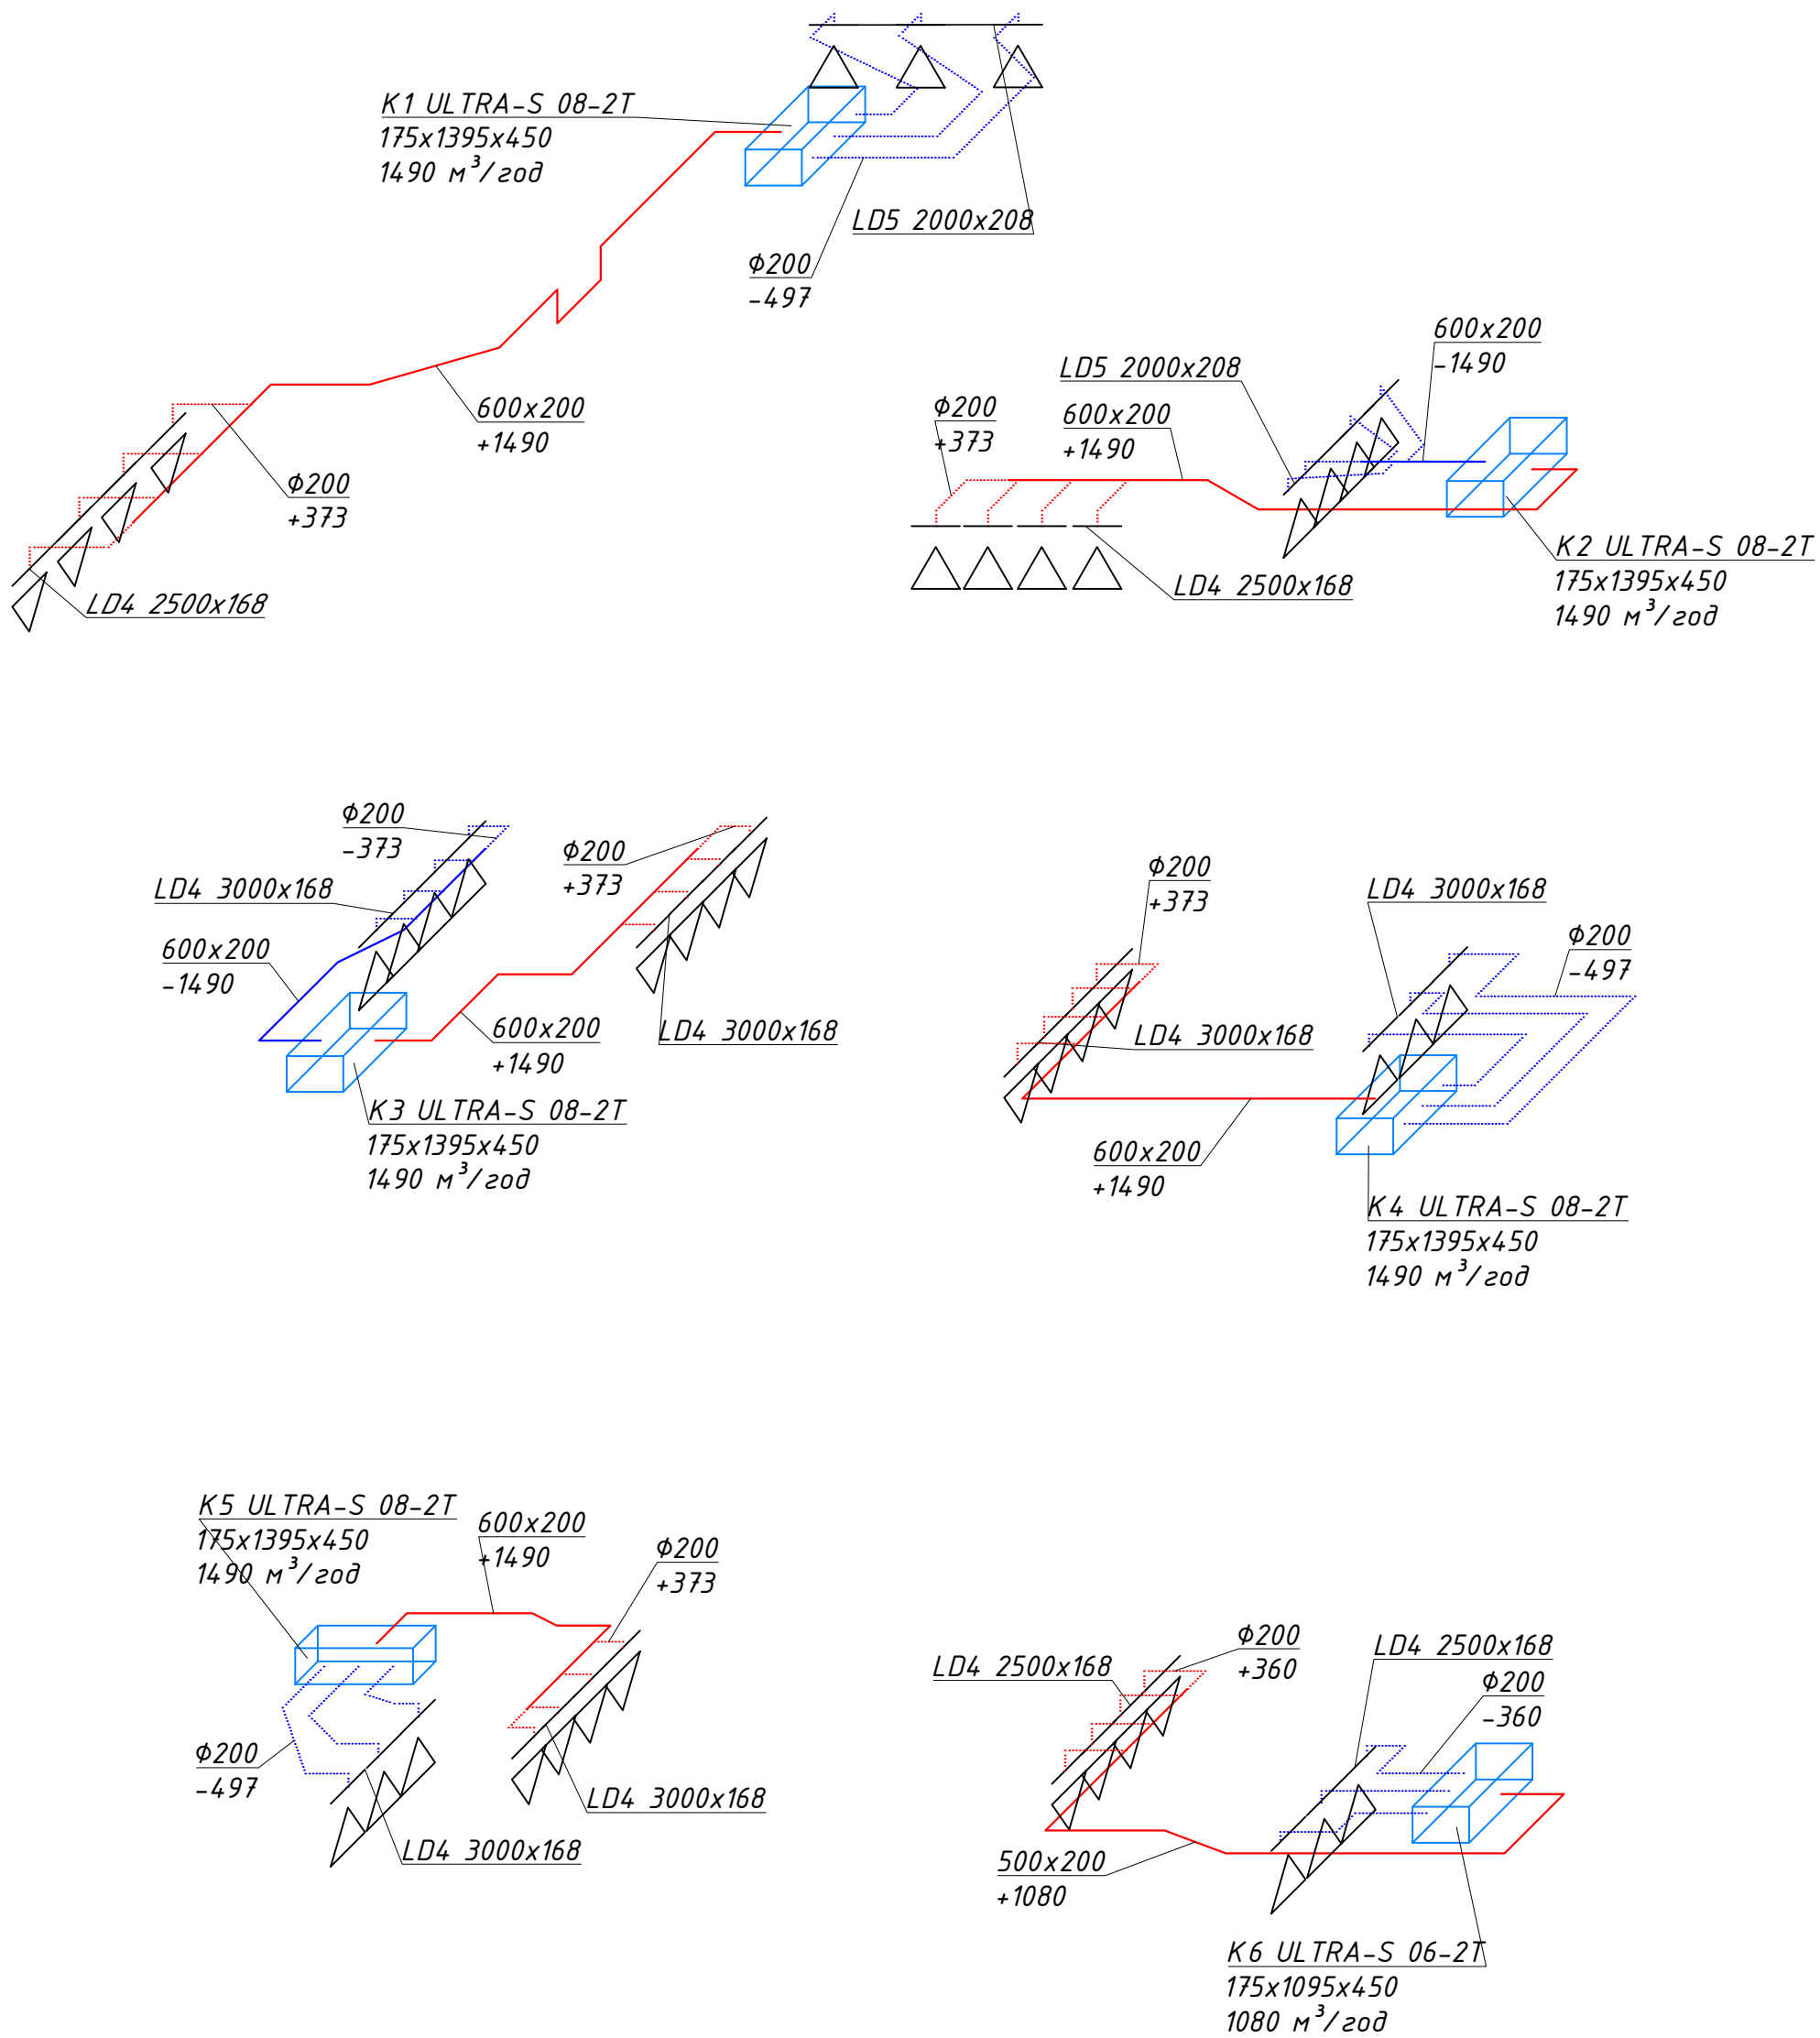

Погоджено	Взам. інв. №
	Підп. і дата
Інв. № підп.	


						17.001-1-21-BiK			
Зм.	Кіл.уч.	Арк.	№ док.	Підп.	Дата				
Перевірів						Індивідуальний житловий будинок	Стадія	Арк.	Аркушів
Виконав							РП	6	10
						АксонOMETРИЧНІ СХЕМИ K1-K6			

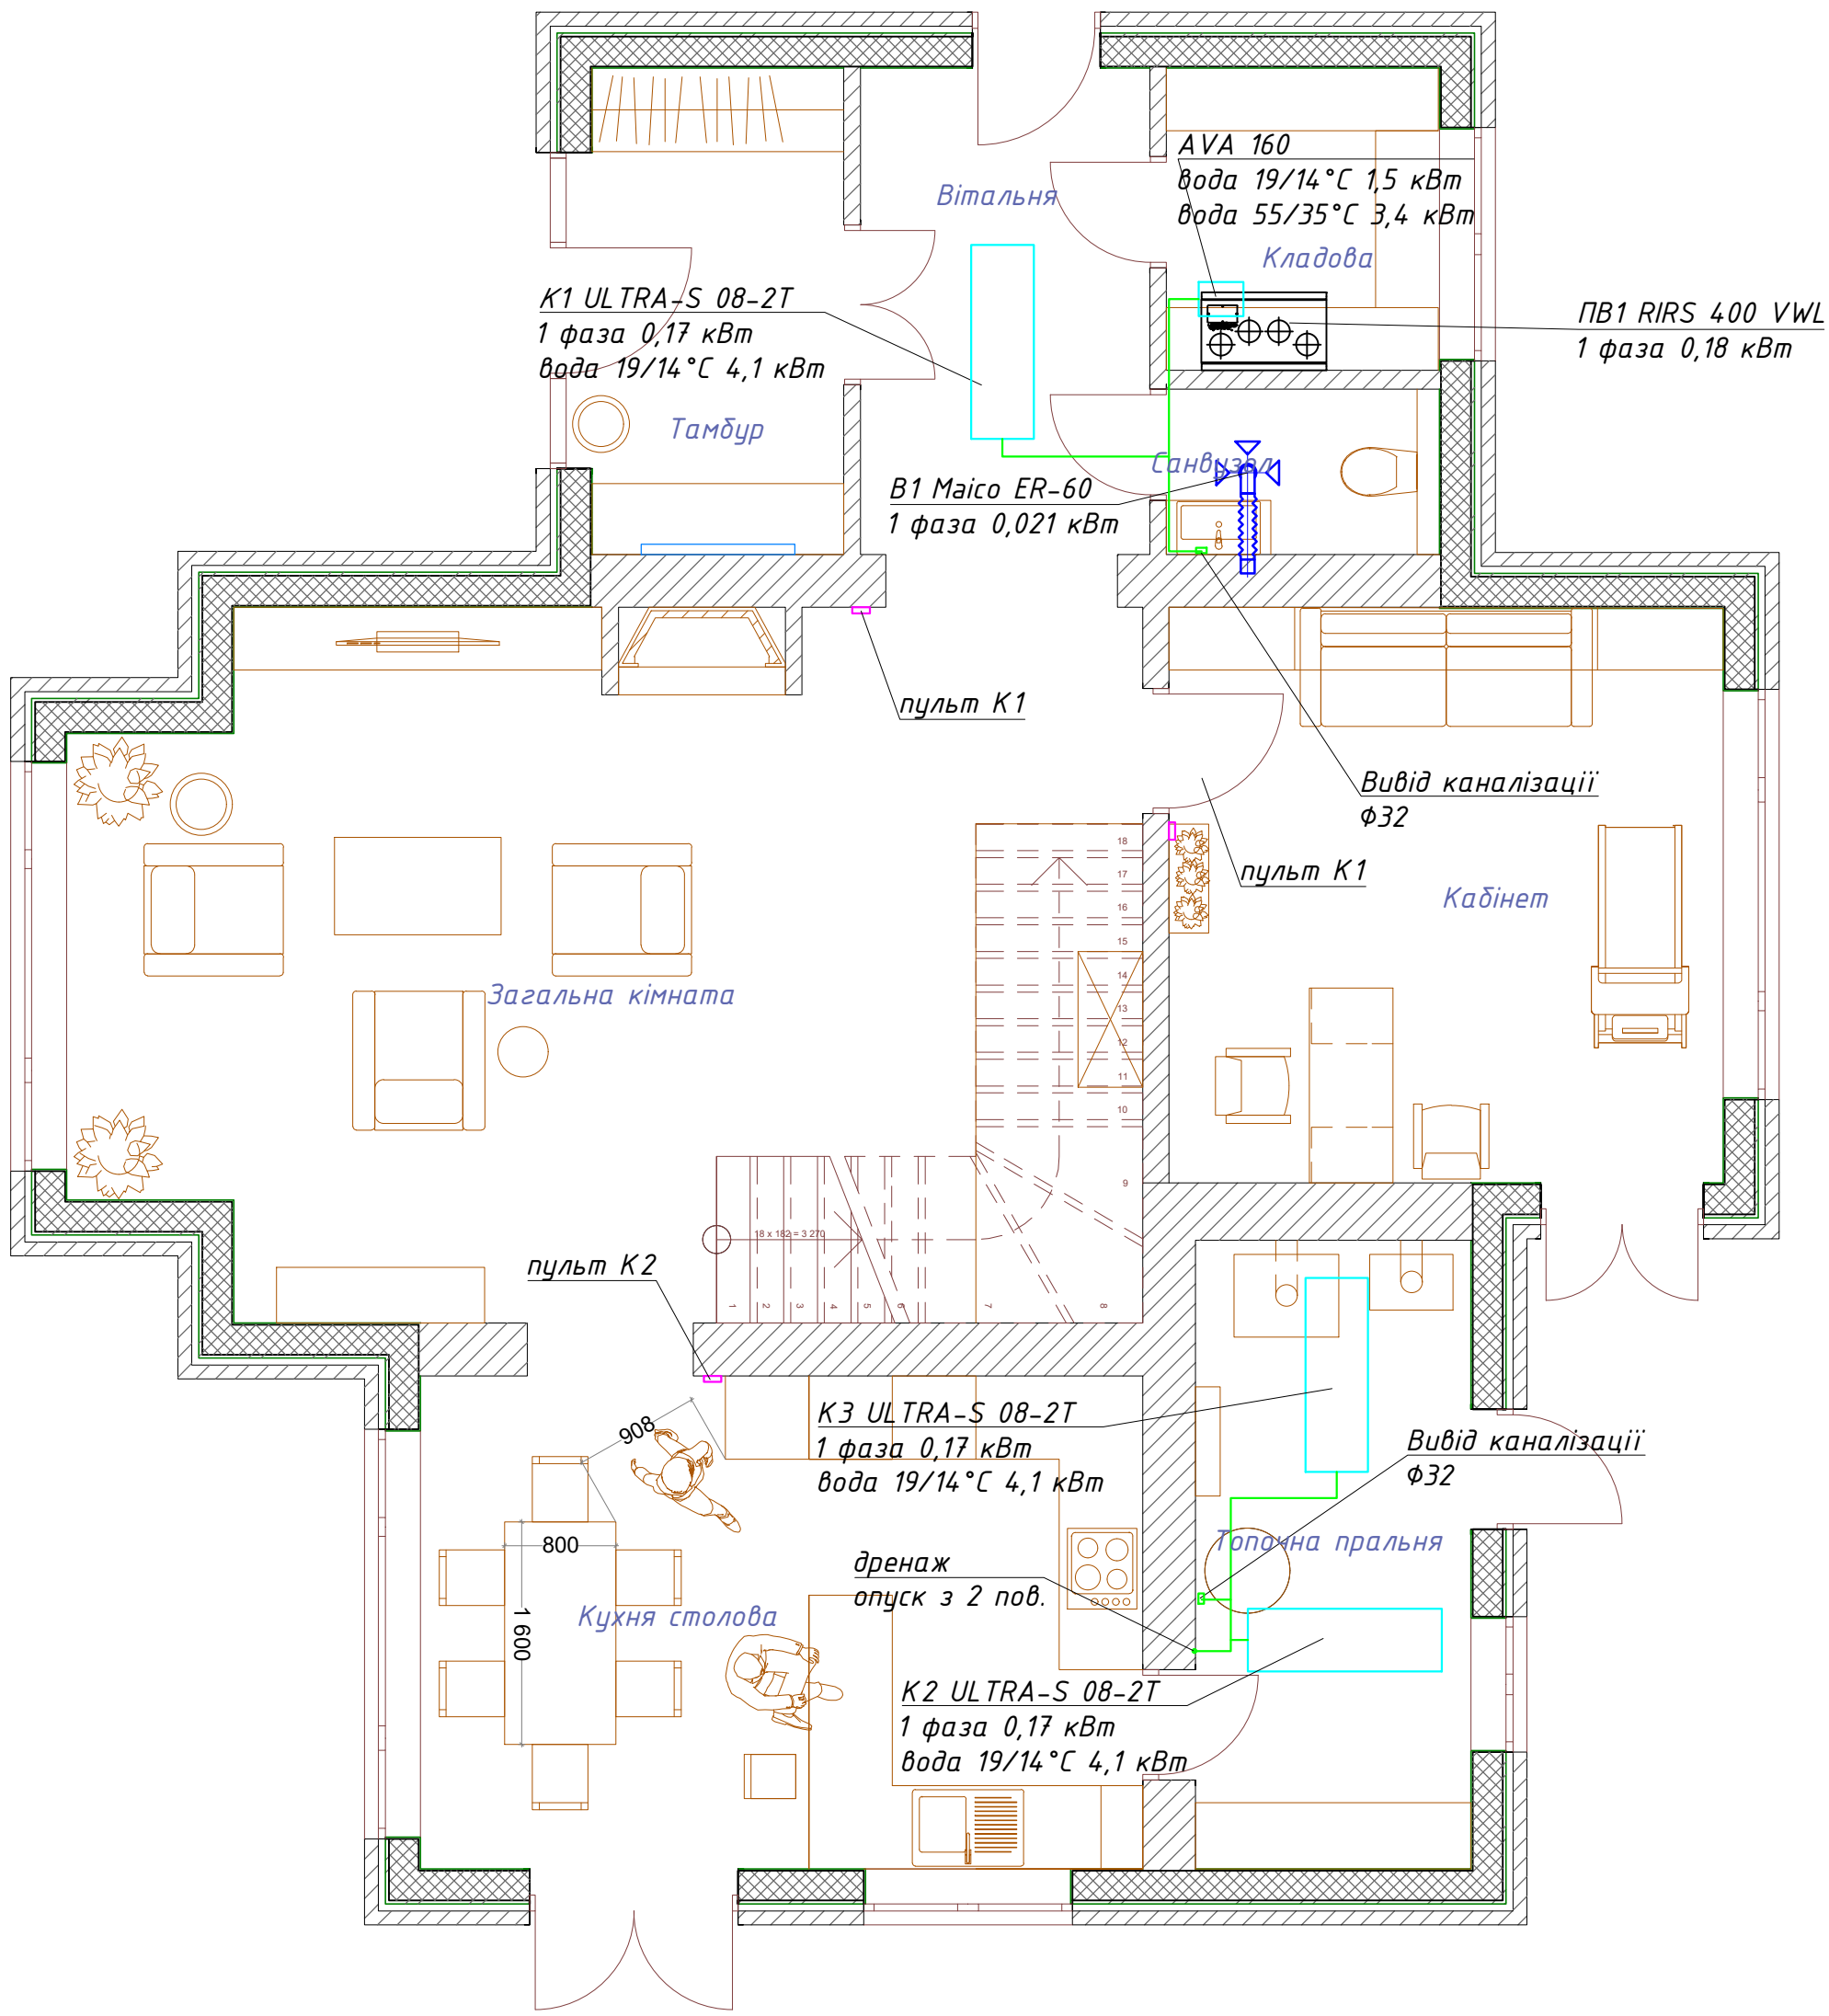

Погоджено

Взам. інв. №	
Підп. і дата	
Інв. № підп.	


						17.001-1-21-ВіК			
Зм.	Кіл.уч.	Арк.	№ док.	Підп.	Дата				
Перевірів						Індивідуальний житловий будинок	Стадія	Арк.	Аркушів
Виконав							РП	7	10
						Вентиляція і кондиціонування. Техзавдання на підведення комунікацій на плані 1-го поверху			

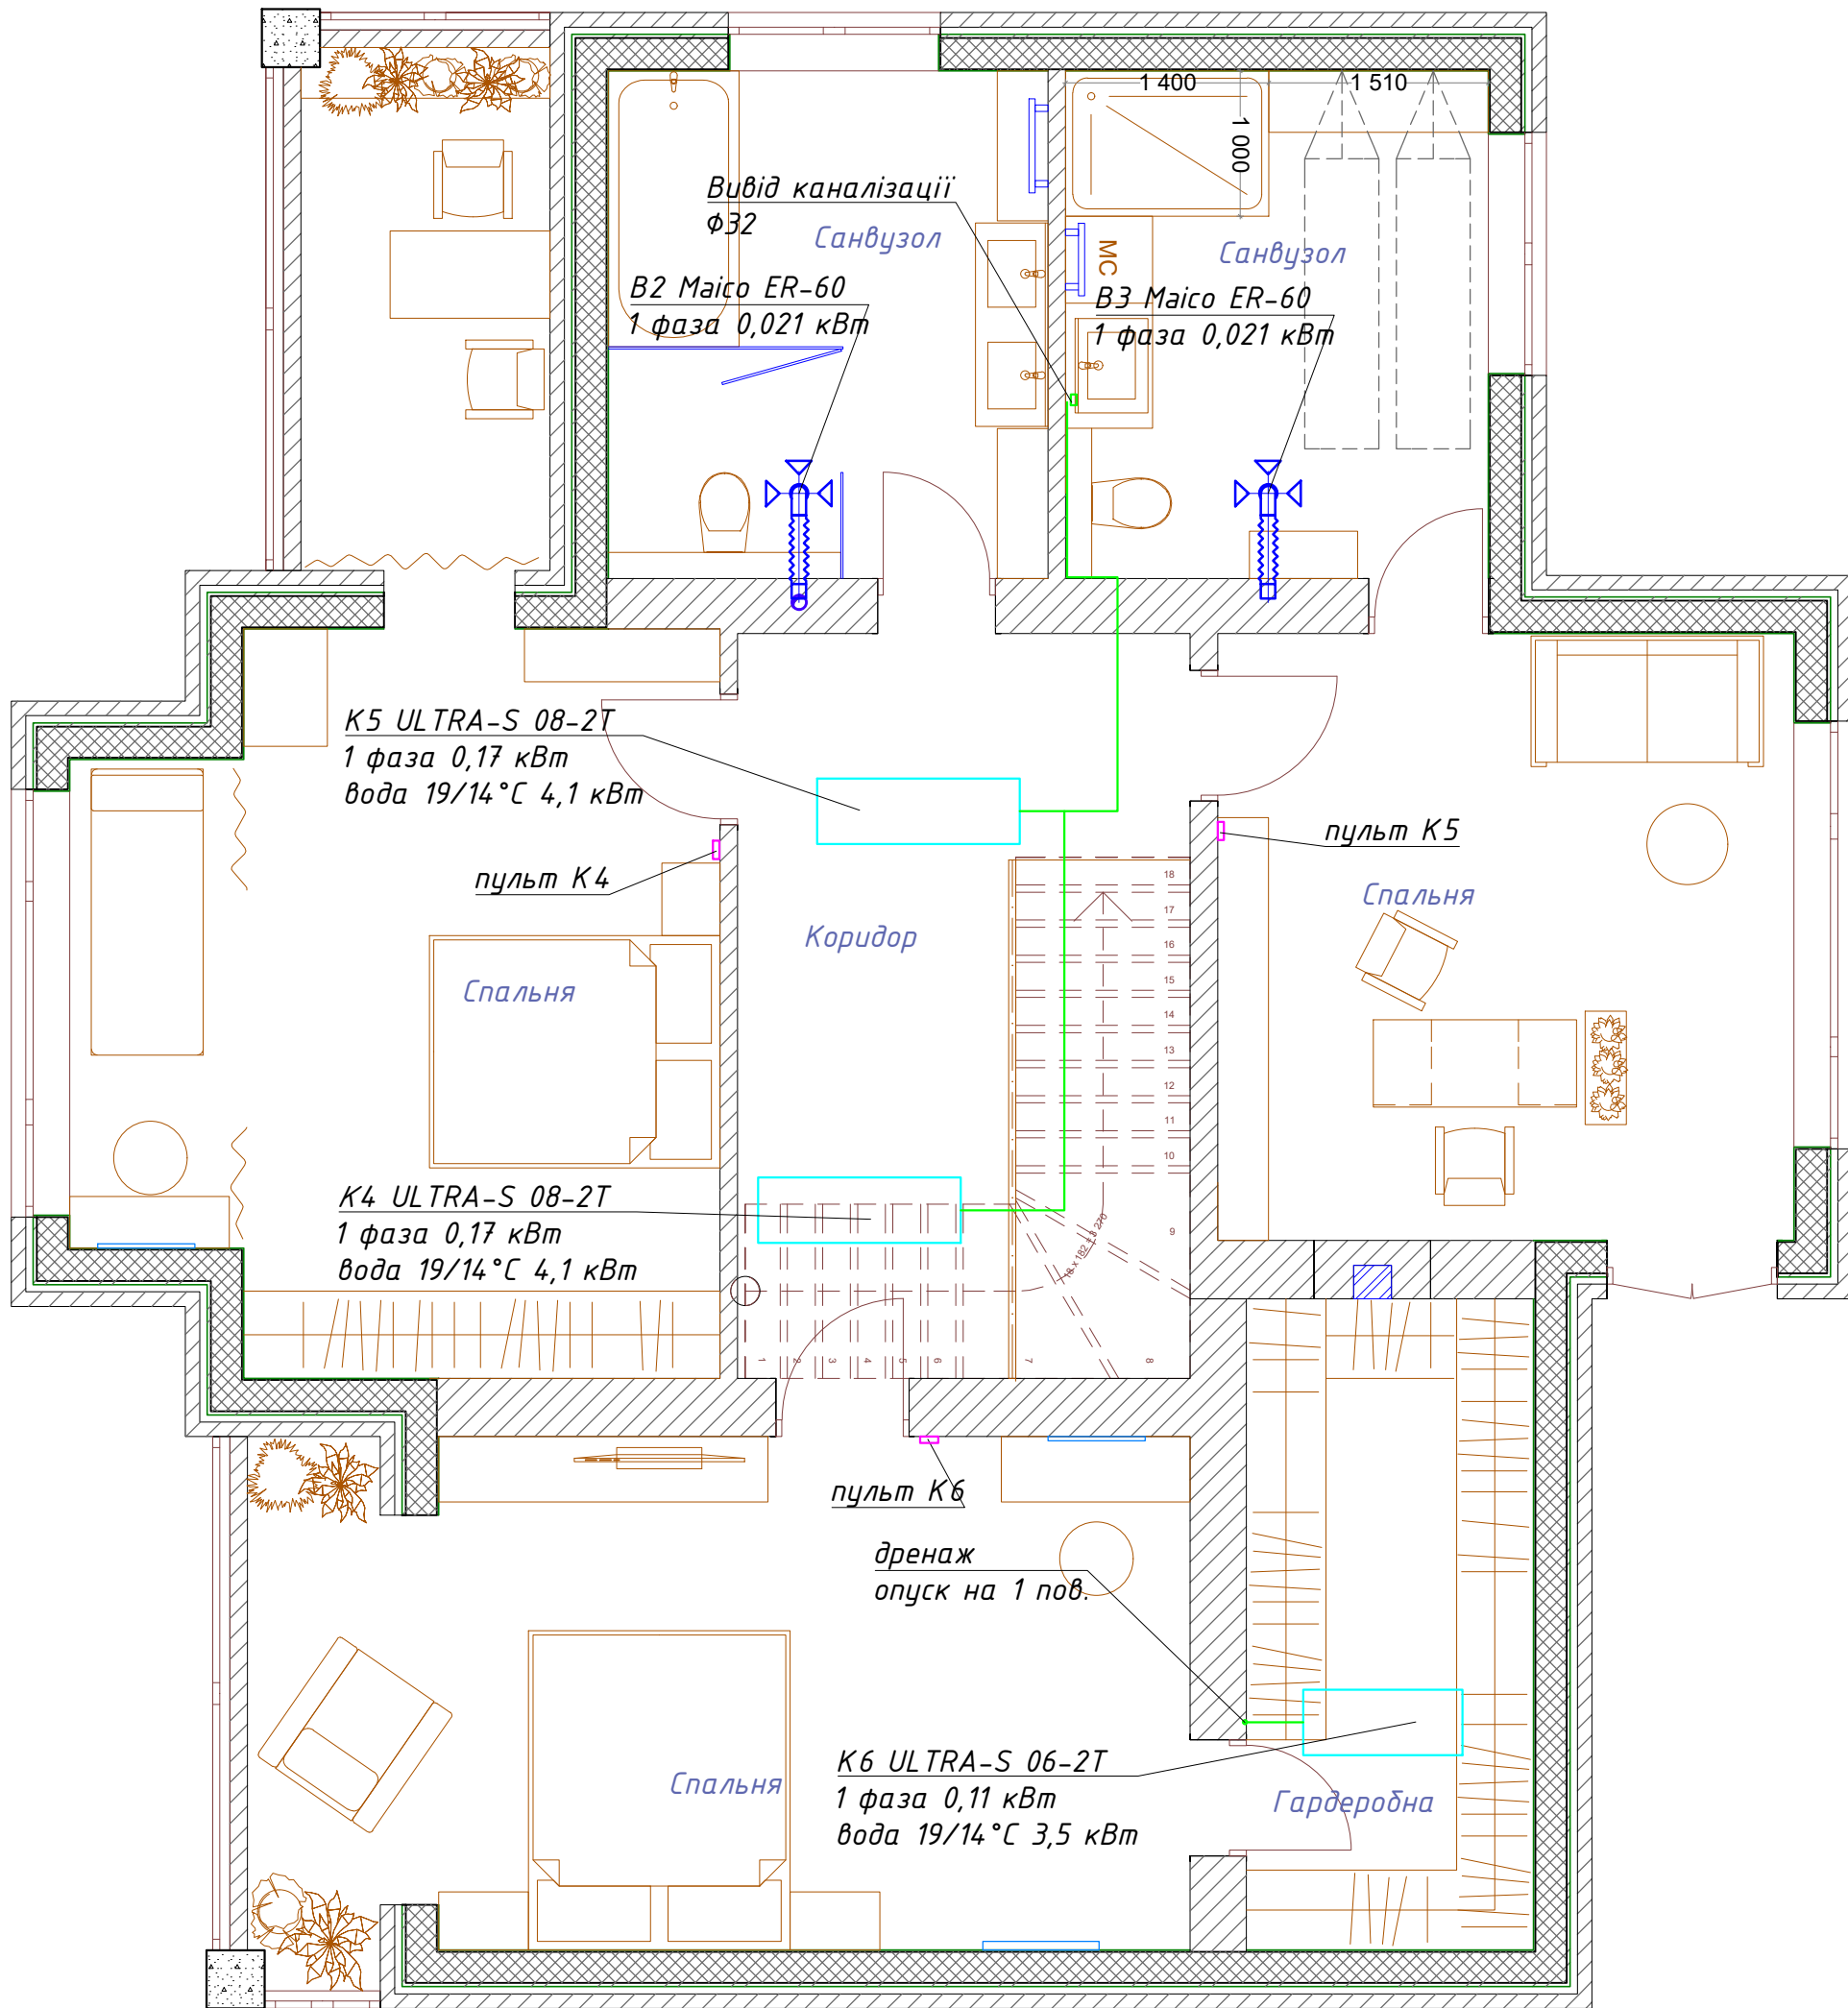

Погоджено

Взам. інв. №	
Підп. і дата	
Інв. № підп.	


						17.001-1-21-ВіК		
Зм.	Кіл.уч.	Арк.	№ док.	Підп.	Дата			
Перевірив								
Виконав								
						Індивідуальний житловий будинок		
						Стадія	Арк.	Аркушів
						РП	8	10
						Вентиляція і кондиціонування. Техзавдання на підведення комунікацій на плані 2-го поверху		

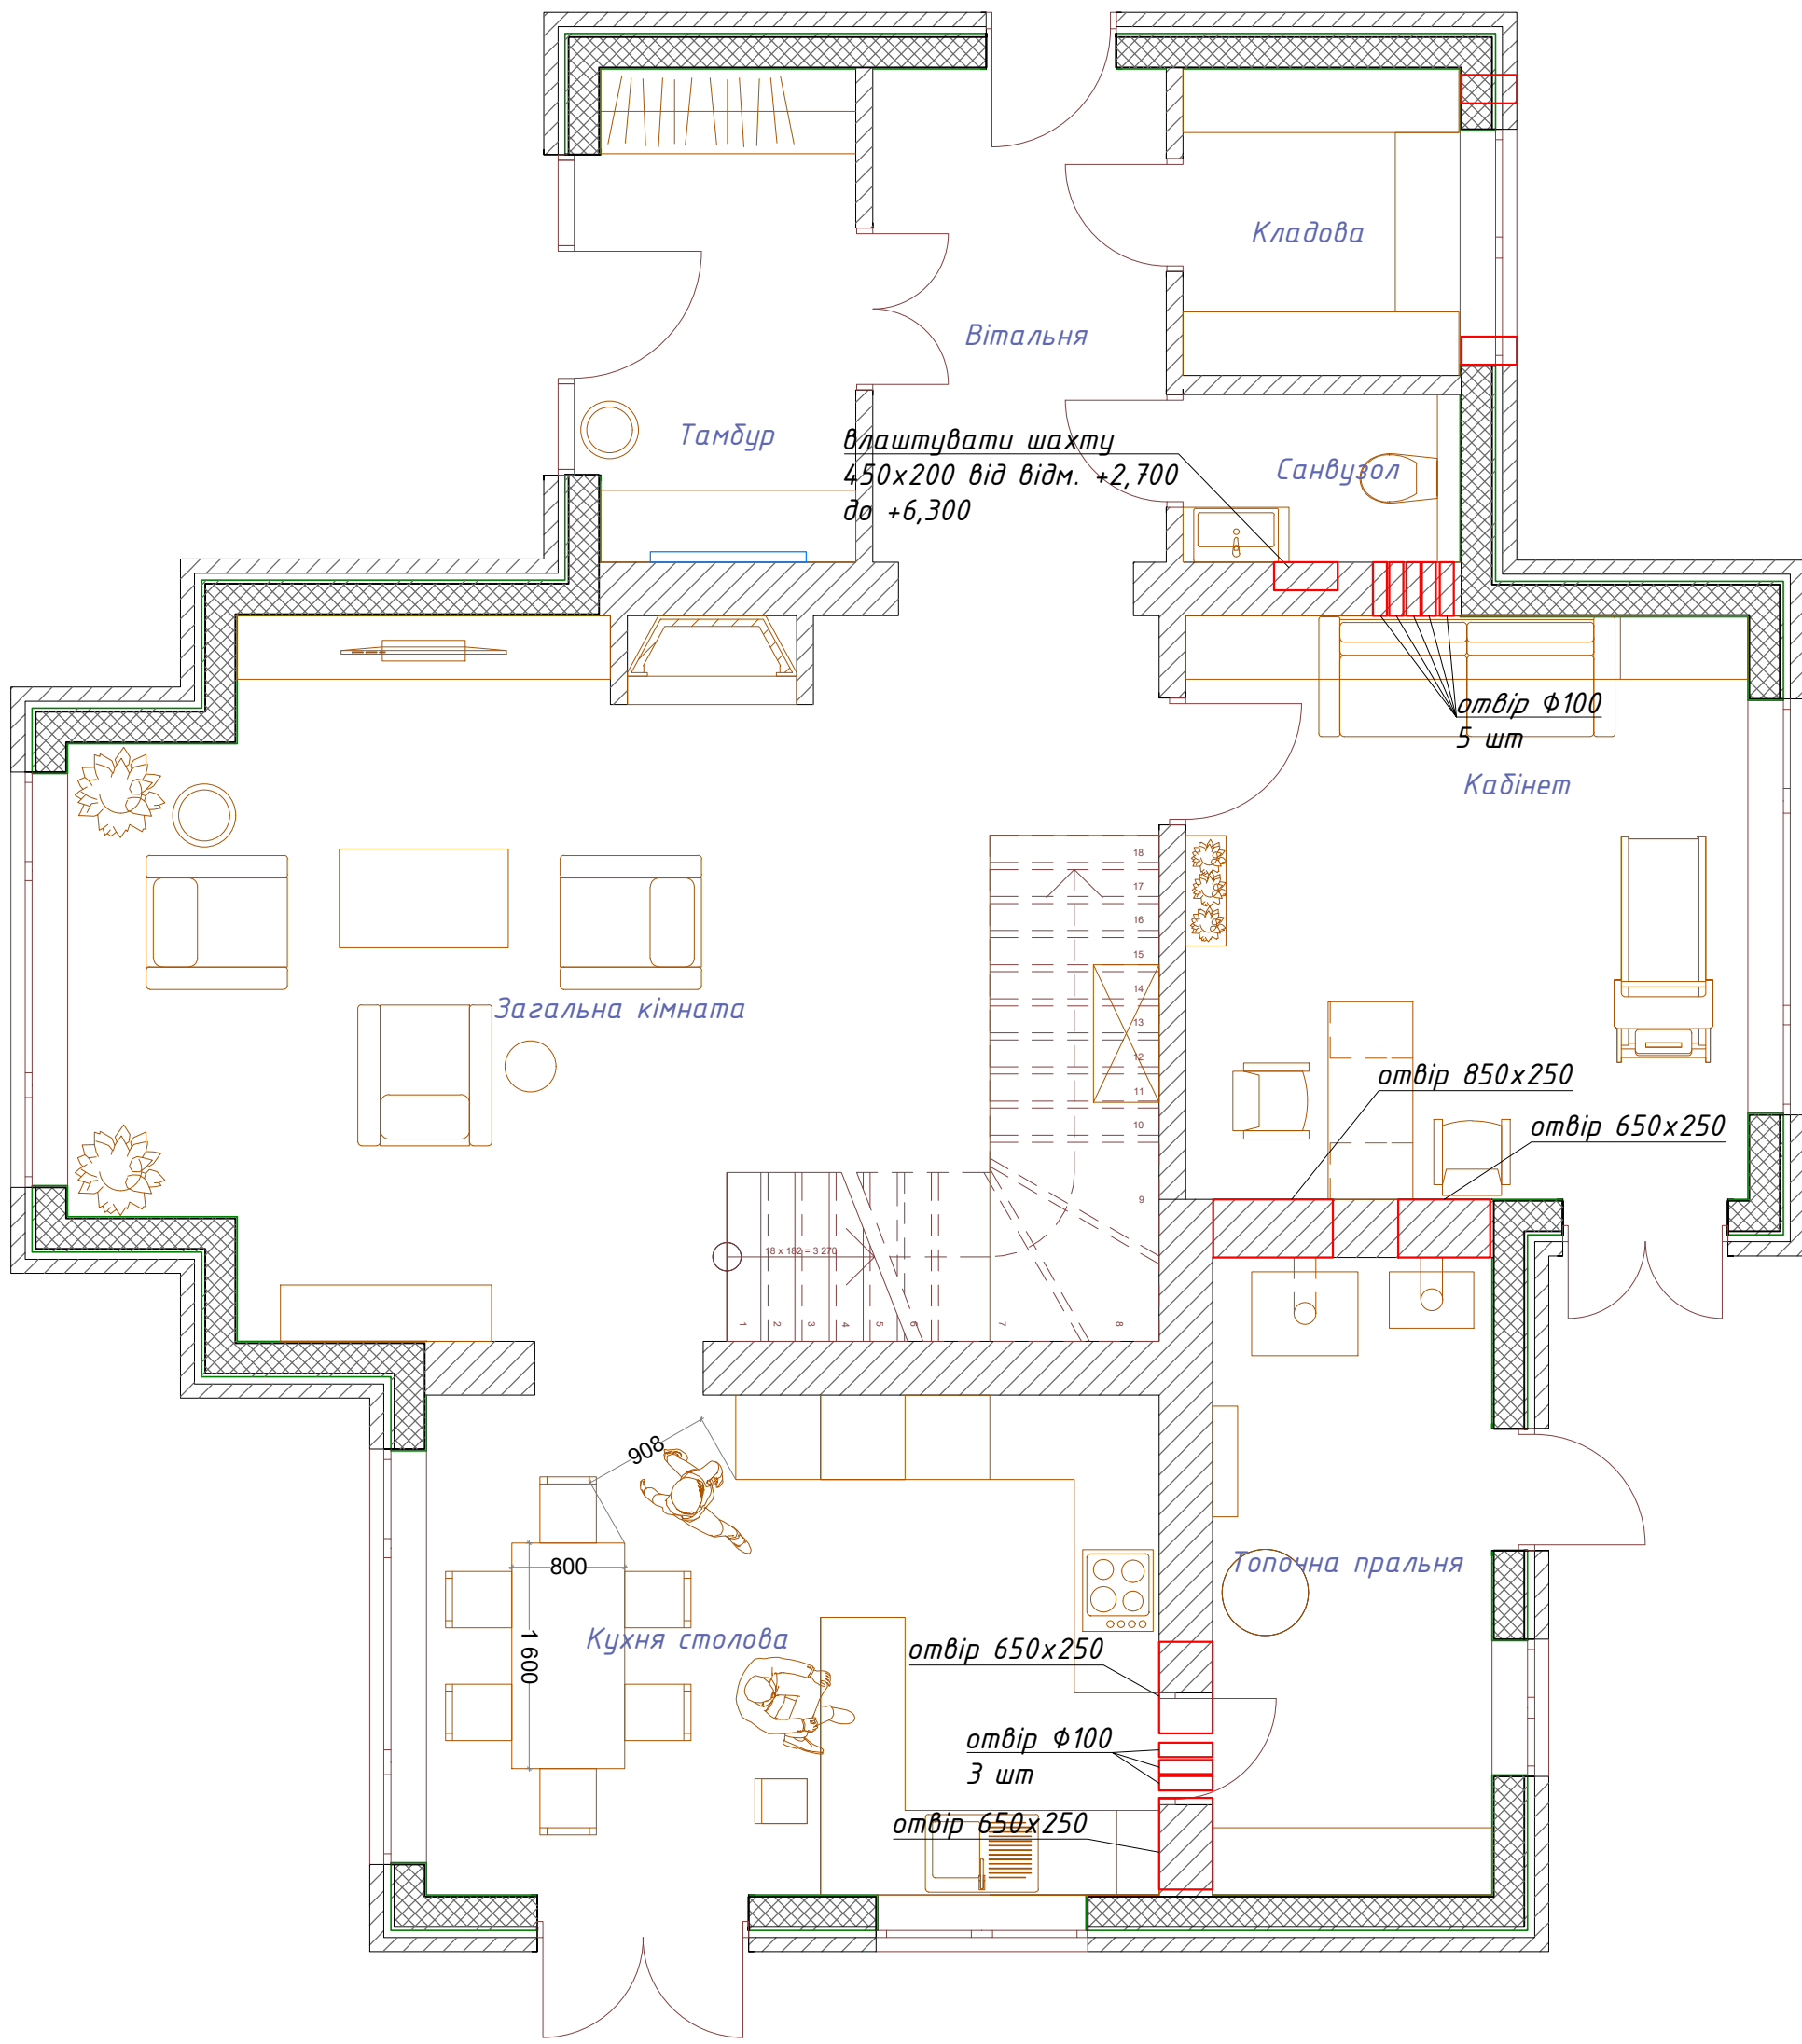

Погоджено

Взам. інв. №	
Підп. і дата	
Інв. № підп.	

						17.001-1-21-ВіК			
Зм.	Кіл.уч.	Арк.	№ док.	Підп.	Дата				
Перевірів						Індивідуальний житловий будинок	Стадія	Арк.	Аркушів
Виконав							РП	9	10
						Вентиляція і кондиціонування. Техзавдання на влаштування отворів на плані 1-го поверху			

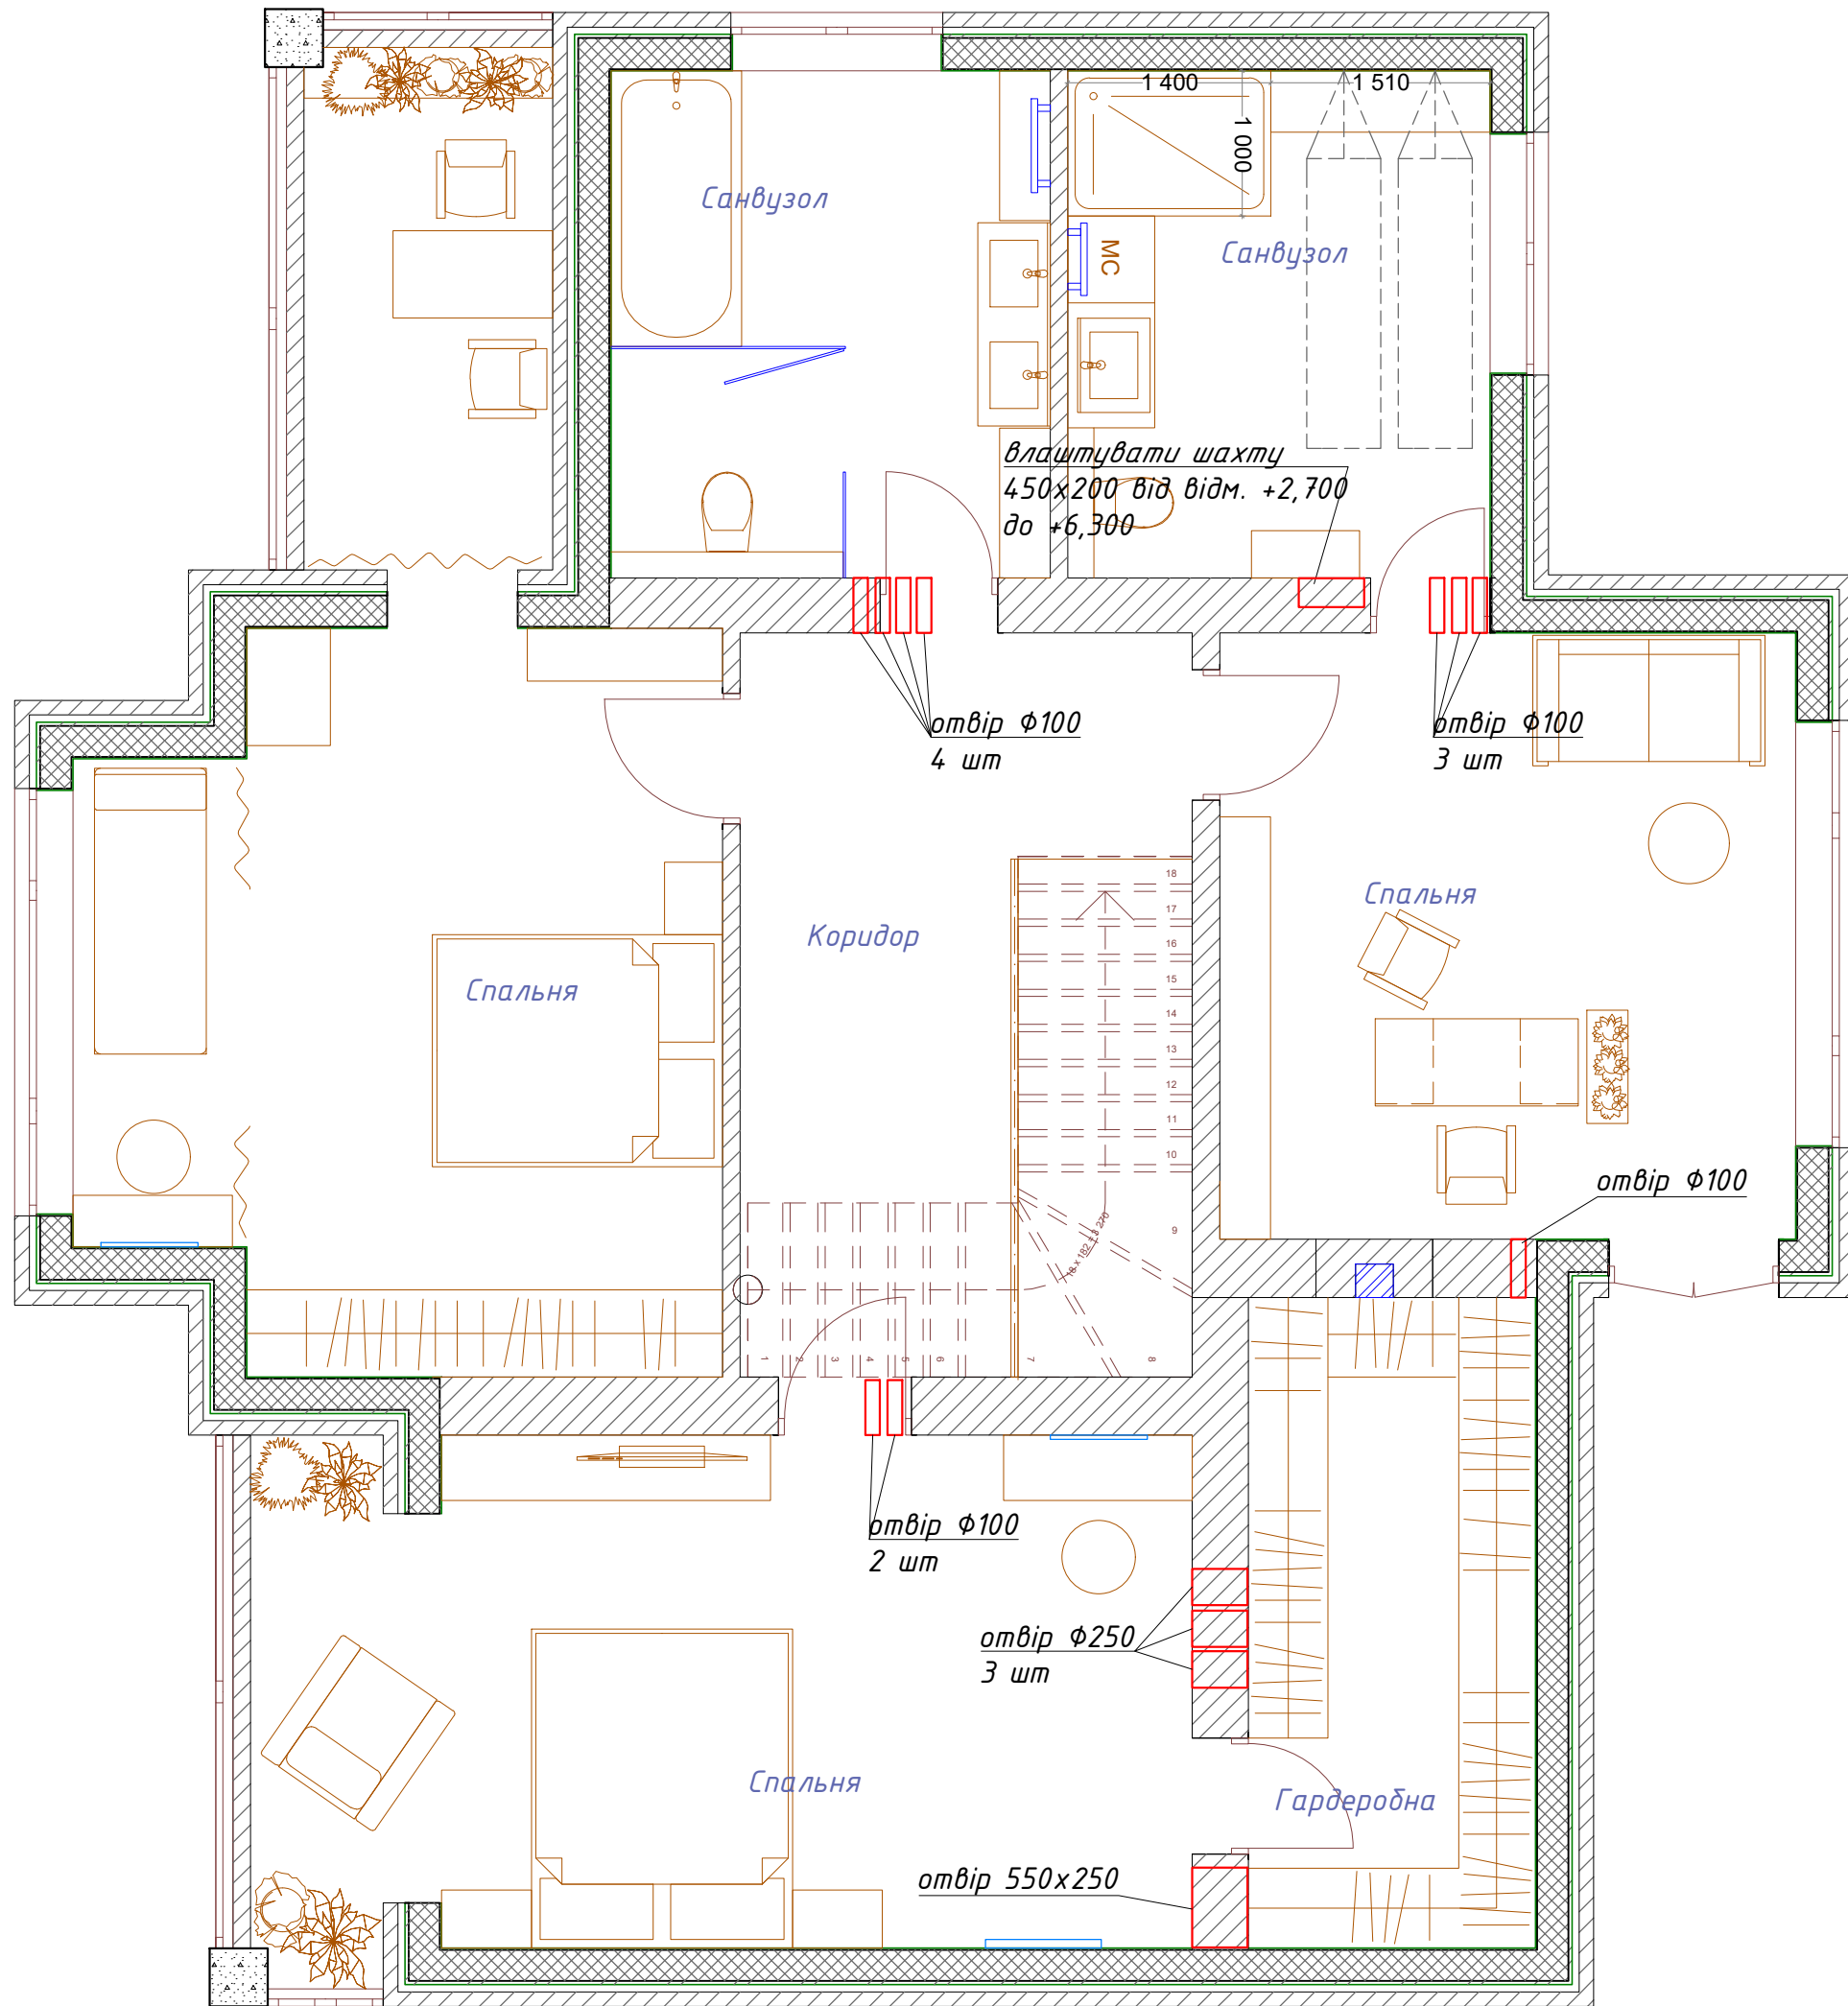

Погоджено

Взам. інв. №	
Підп. і дата	
Інв. № підп.	

						17.001-1-21-ВіК			
						Індивідуальний житловий будинок "Ланкастер"			
Зм.	Кіл.уч.	Арк.	№ док.	Підп.	Дата	Індивідуальний житловий будинок	Стадія	Арк.	Аркушів
Перевірив							РП	10	10
Виконав						Вентиляція і кондиціонування. Техзавдання на влаштування отворів на плані 2-го поверху			

