

OZNACZENIA :



oprawa stropowa
zyrandal / plafon



wyłącznik
schodowy



wyłącznik
podwójny



Wideo domofon



oprawa kinkiet
oprawa na listwie



Gniazdo elektryczne
podwójne



Gniazdo telefoniczne



Wypust zasilania
zapas kabla 1,0m



Floorbox (np. elektra plan,
jak najplytszy)dekiel ze stal
lub puszka posadzkowa



Gniazdo elektryczne
podwójne, bryzgoszczelne




Gniazdo komputerowe
RJ45



Wypust zasilania
do oświetlenia
zapas kabla 0,5m

**Uwaga! W ofercie potrzebna jest wycena montażu
klimatyzacji wraz z urządzeniami :
we wnęce loggi-jednostka centralna / we wnętrzach-split 5 szt**

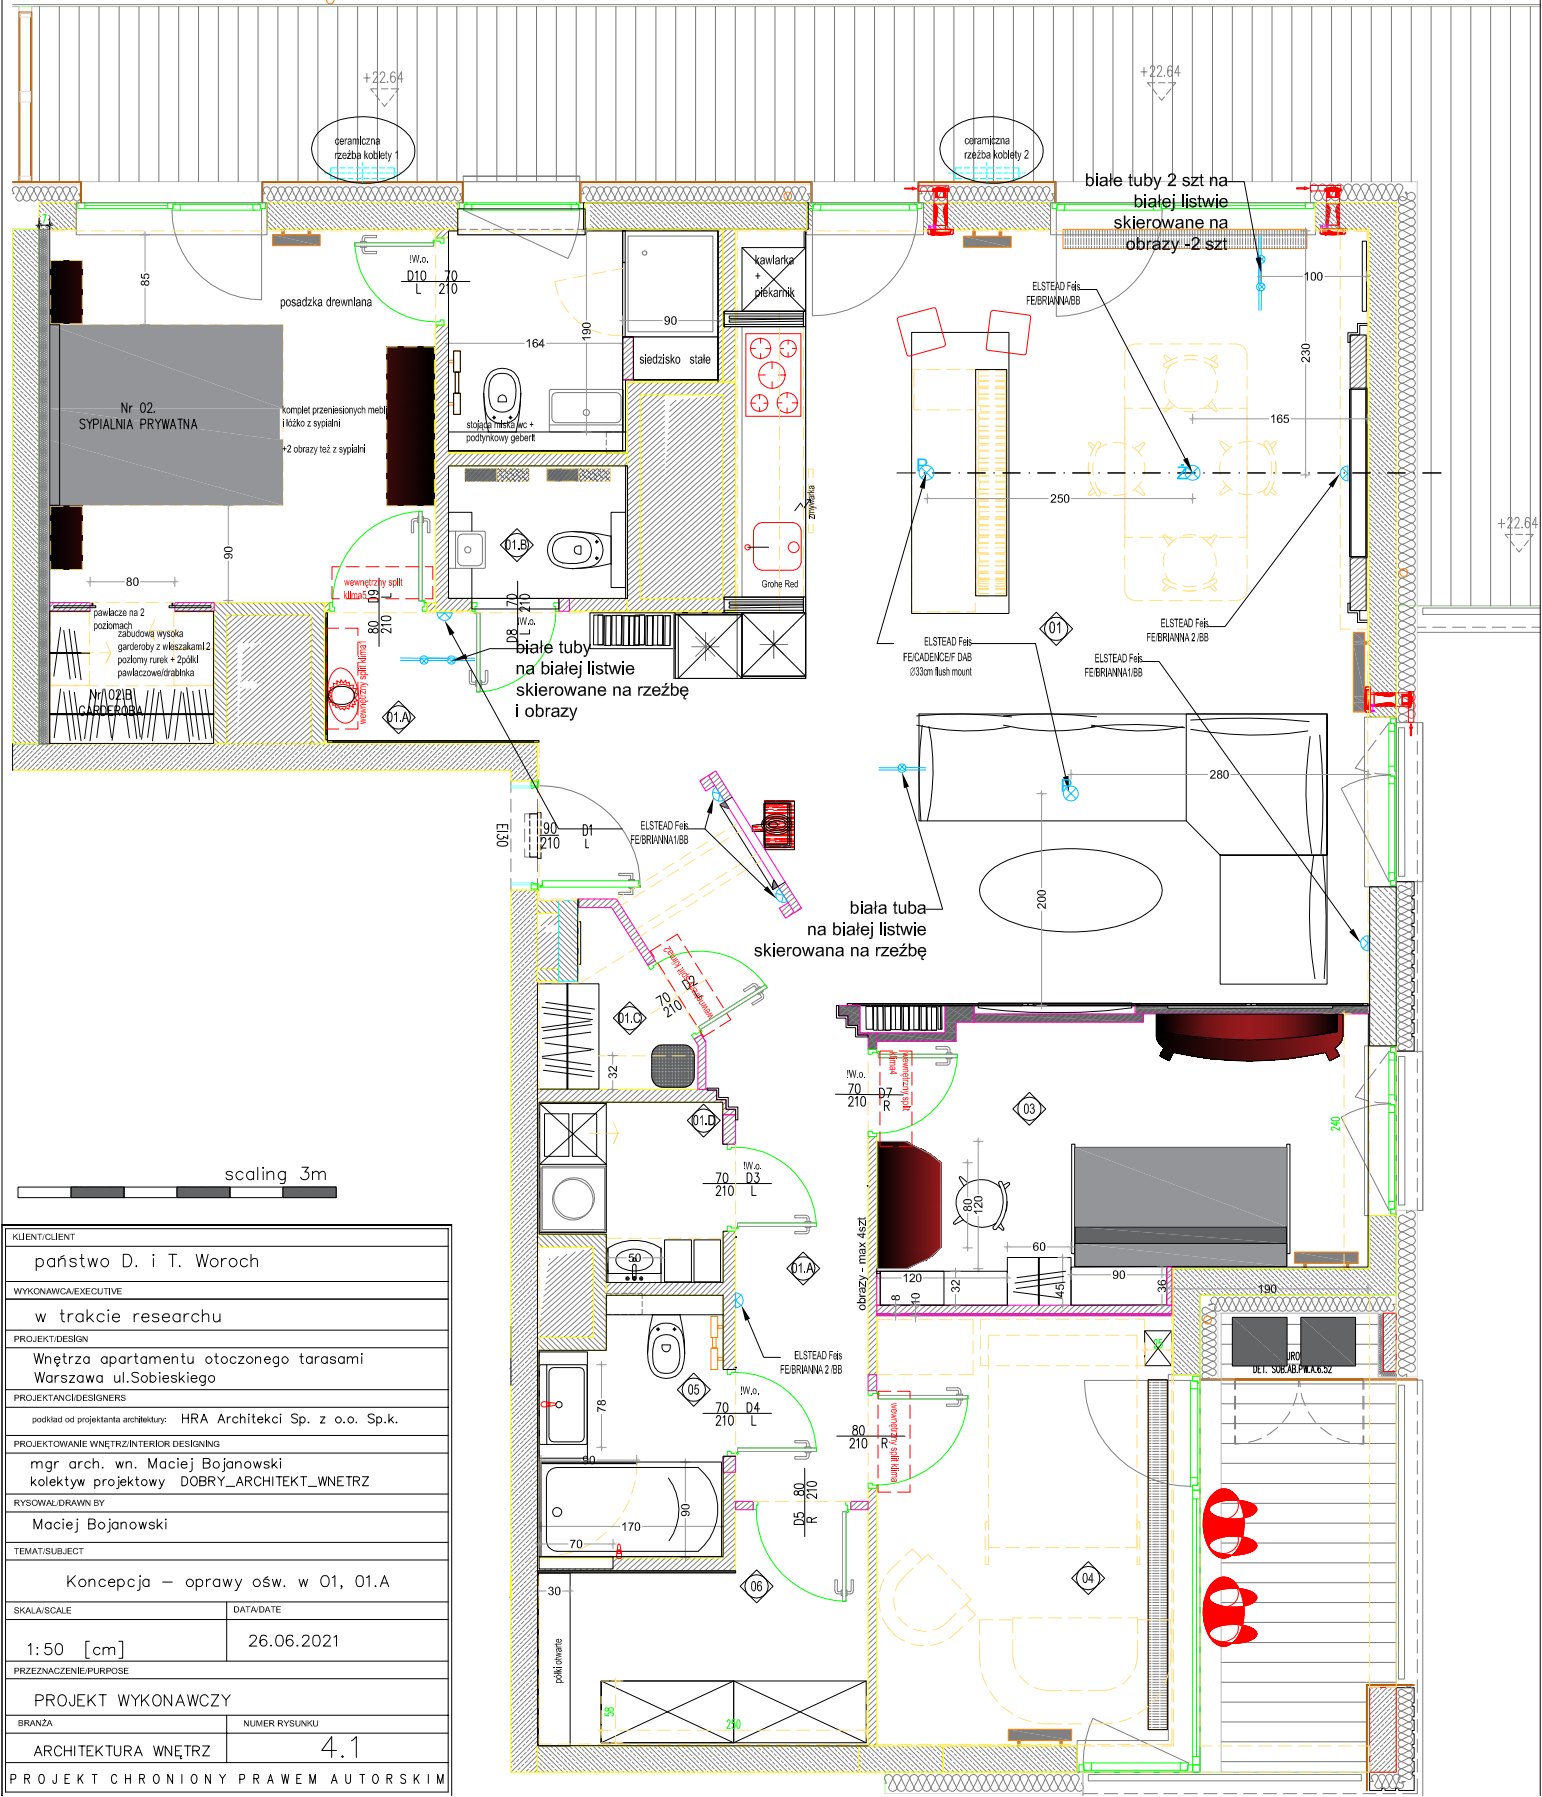

scaling 3m

KLIENECIENT	
państwo D. i T. Woroch	
WYKONAWCA/EXECUTIVE	
w trakcie researchu	
PROJEKT/DESIGN	
Wnętrza apartamentu otoczonego tarasami Warszawa ul. Sobieskiego	
PROJEKTANCI/DESIGNERS	
podkład od projektanta architektury: HRA Architekti Sp. z o.o. Sp.k.	
PROJEKTOWANIE WNĘTRZ/INTERIOR DESIGNING	
mgr arch. wn. Maciej Bojanowski kolektyw projektowy DOBRY_ARCHYTEKT_WNETRZ	
RYSOWAL/DRAWN BY	
Maciej Bojanowski	
TEMAT/SUBJECT	
Koncepcja – oprawy ośw. w O1, O1.A	
SKALA/SCALE	DATA/DATE
1:50 [cm]	26.06.2021
PRZEZNACZENIE/PURPOSE	
PROJEKT WYKONAWCZY	
BRANZA	NUMER RYSUNKU
ARCHITEKTURA WNĘTRZ	4.1
PROJEKT CHRONIONY PRAWEM AUTORSKIM	