
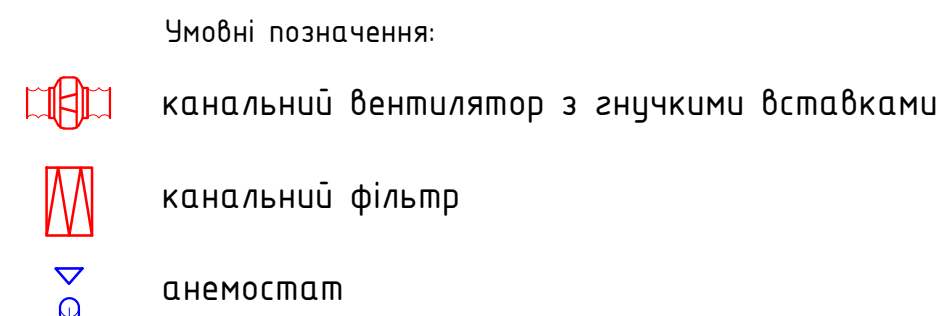


Експлікація приміщень			
Номер прим.	Найменування	Площа, м²	Кат. прим.
001	Хол	21,32	
002	Коридор	122,96	
003	Індивідуальний тепловий пункт	18,67	
004	Комора інвентарю	22,36	В
005	Кімната технічного персоналу	21,35	
006	Душова	3,56	
007	Умивальна	2,34	
007.1	Санвузол	1,50	
008	Кімната мед. персоналу	21,05	
009	Душова	3,56	
010	Умивальна	2,34	
010.1	Санвузол	1,50	
011	Тамбур-шлюз	4,97	
012	Сходово-клітка №1	16,80	
013	Кімната прибирального інвентарю	3,53	
014	Хол	21,88	
015	Підсобне приміщення	7,34	
016	Комора предметів прибирання	7,32	В
017	Комора м'якого інвентарю	22,38	В
018	Електрощитова	13,63	В
019	Комора зберігання чистої білизни	18,92	В
020	Комора сортування і тимчасового зберігання брудної білизни	22,09	В
021	Вузол вводу	18,59	
022	Коридор	30,36	
023	Тамбур-шлюз	19,84	
024	Сходово-клітка №2	16,80	

[illegible]

Виконавча схема систем вентиляції 1-го поверху в плані

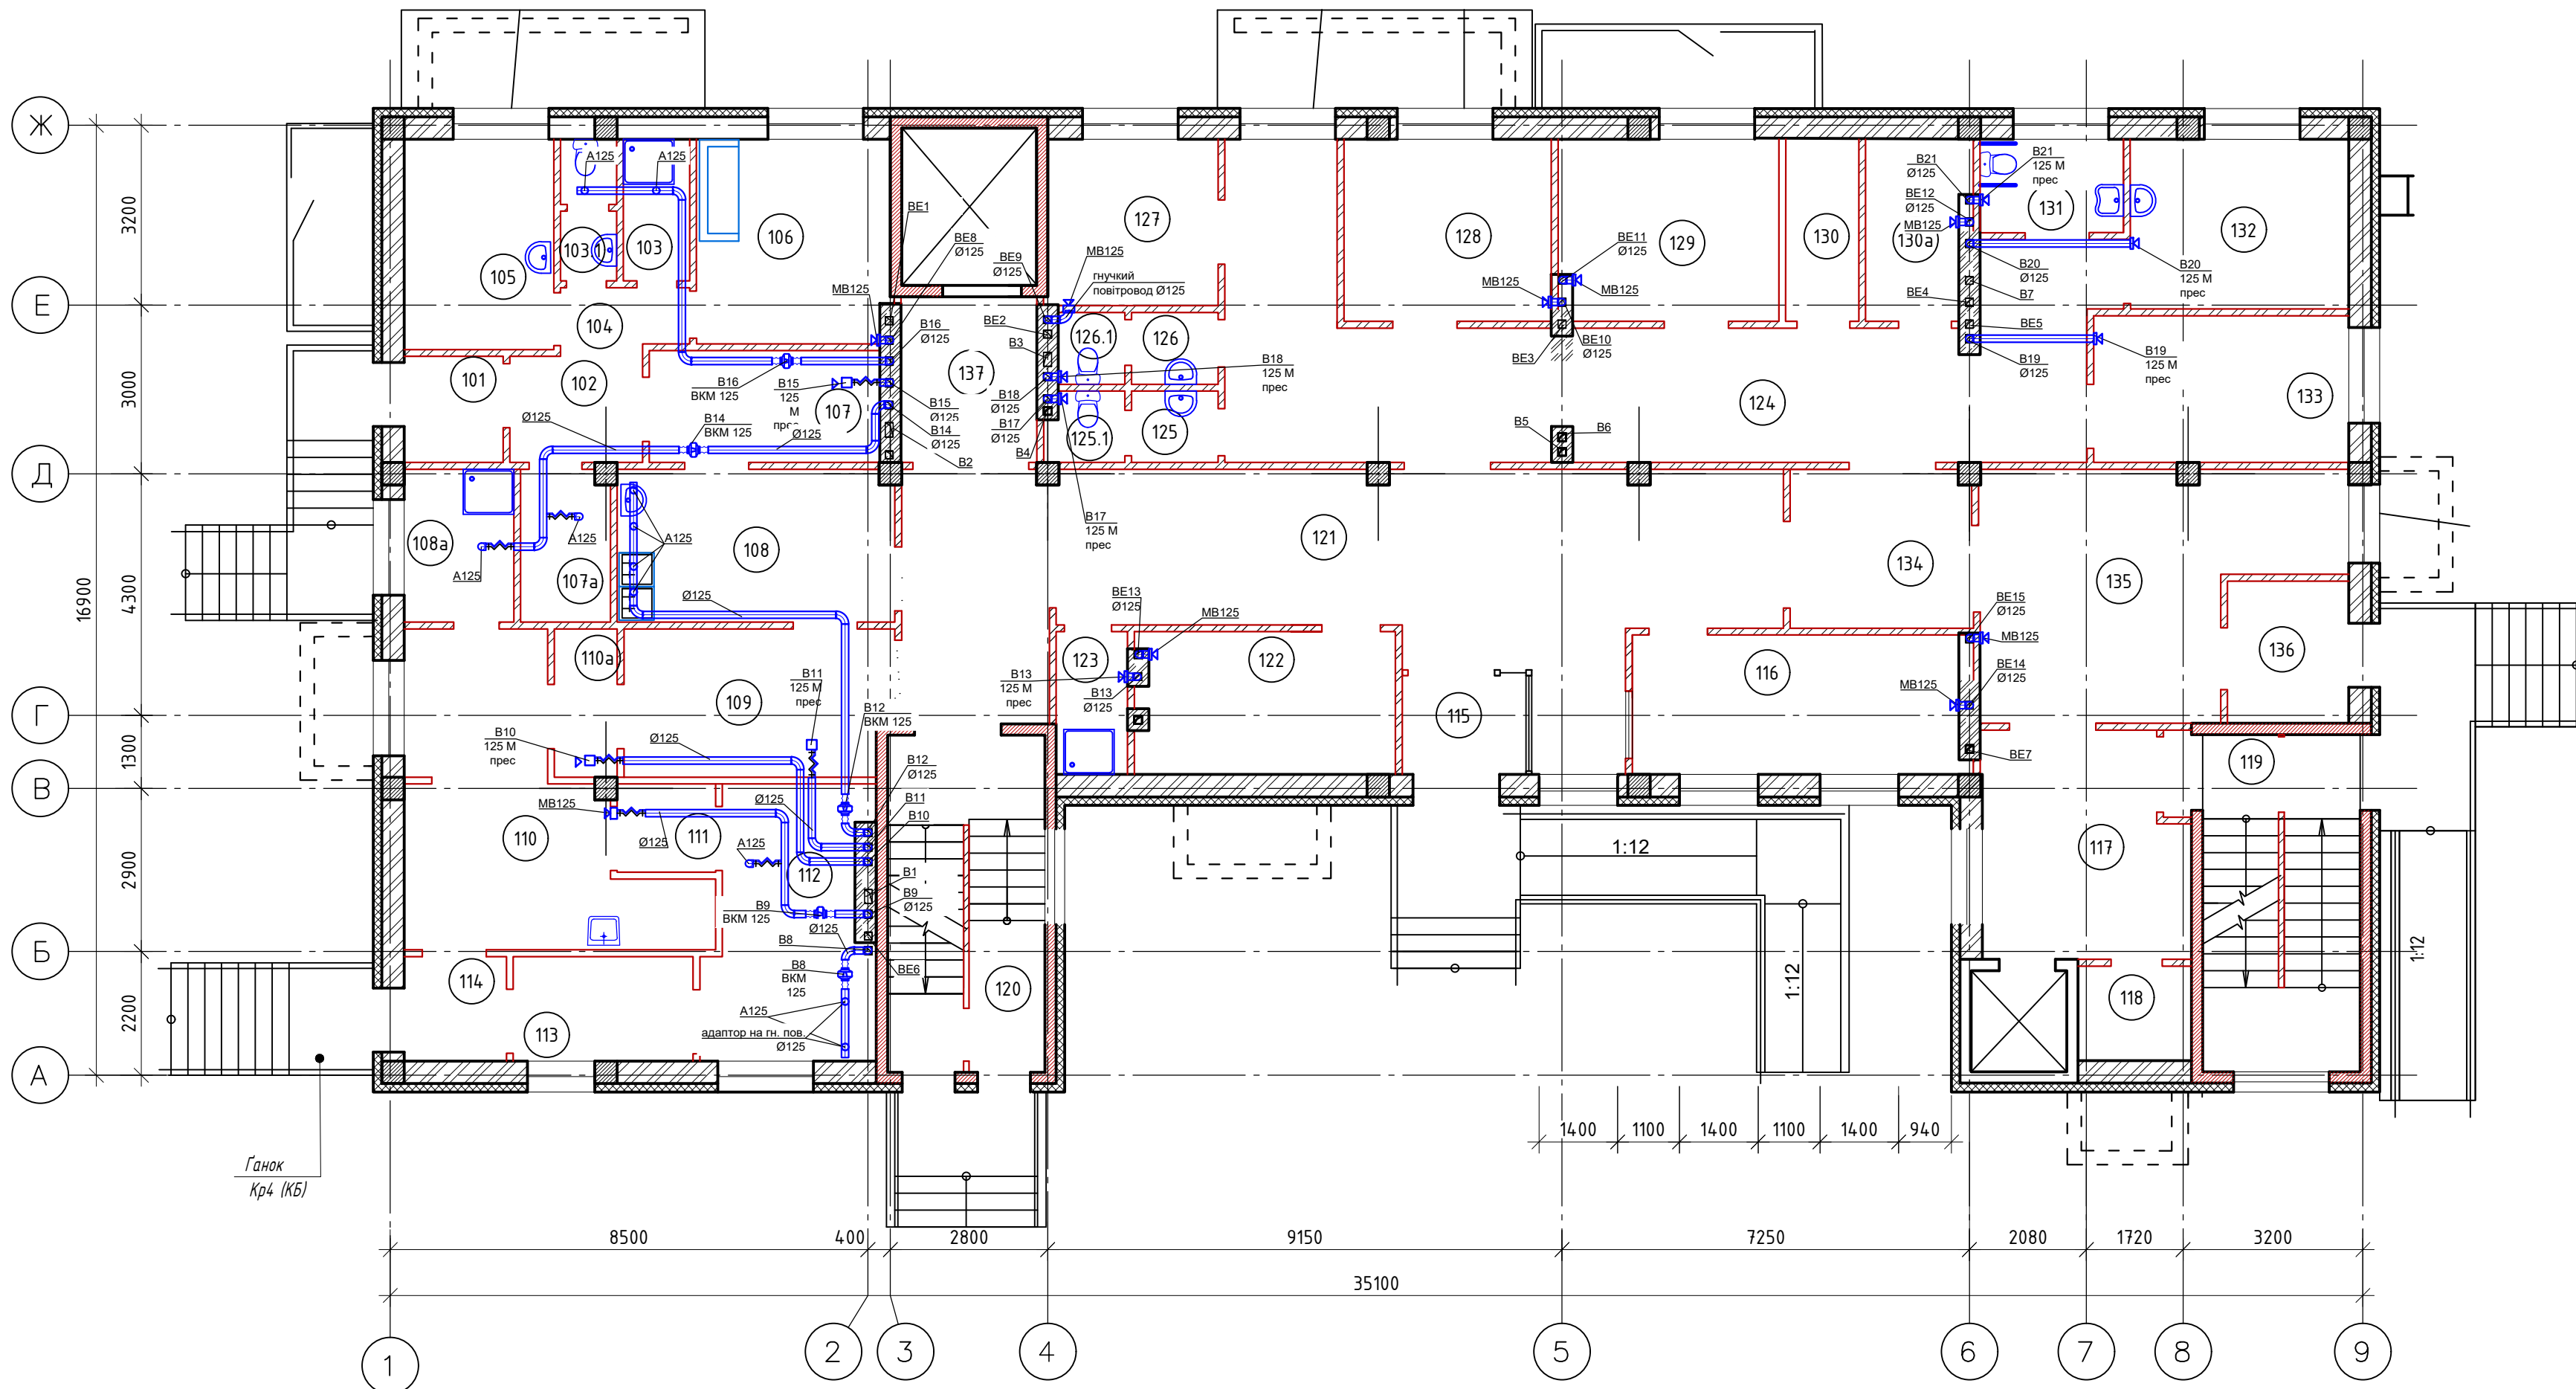

Умовні позначення



канальний вентилятор з гнучкими вставками



канальний фільтр



анемостат

Експлікація приміщень			
Номер прим.	Найменування	Площа, м ²	Кат. прим.
	Стерилізаційне відділення		
101	Тамбур	3,32	
102	Хол	4,46	
103	Кімната прибирального інвентарю	2,97	
104	Санвузол для персоналу	2,62	
105	Кімната старшої медсестри	9,94	
106	Кімната персоналу	12,42	
107	Приміщення прийому і зберігання нестерильних матеріалів	8,15	Д
107а	Комора пакувальних матеріалів	4,27	В
108	Приміщення розбирання, миття та сушіння	13,35	
108а	Кімната прибирального інвентарю, зберігання і розведення деззасобів	5,30	В
	Виготовлення, комплектування перев'язочних матеріалів і пакування білизни	12,41	
110	Стерилізаційна	20,07	Д
110а	Санітарний пропускник	2,95	
111	Санітарний пропускник	2,74	
112	Склад стерильних матеріалів	14,25	В
113	Експедиційна	5,95	
114	Тамбур	3,38	
	Загальні на відділення		
115	Тамбур	3,87	
116	Приміщення охоронно-пожежної сигналізації	14,69	Д
117	Ліфтовий хол	15,17	
118	Підсобне приміщення	3,39	В
119	Сходова клітка №2	16,80	
120	Сходова клітка №1	16,80	
121	Вестибюль	53,99	
122	Гардероб вуличного одягу	11,80	
	Відділення денного стаціонару		
123	Кімната прибирального інвентарю	3,25	
124	Коридор	46,51	
125	Умивальна	1,64	
125.1	Санвузол	1,95	
126	Умивальна	1,51	
126.1	Санвузол	1,97	
127	Кімната тимчасового перебування хворого (1-місцева)	8,97	
128	Кімната тимчасового перебування хворого (2-місцева)	12,34	
129	Кімната тимчасового перебування хворого (2-місцева)	12,28	
130	Комора брудної білизни	4,20	В
130а	Комора чистої білизни	5,79	В
131	Санвузол для МГН	4,23	
132	Процедурна	11,75	
133	Кабінет лікаря	11,84	
134	Тамбур	9,08	
135	Вестибюль-очікувальна	23,49	
136	Тамбур	5,47	
137	Ліфтовий хол	7,20	


[illegible]

Номер прим.	Найменування	Площа, м ²	Кат. прим.
201	Конференц-зал на 100 чоловік	101,39	
202	Підсобне приміщення конференц-залу	9,67	
203	Фойє	38,26	
204	Ліфтовий хол	7,14	
205	Сходами клітка №1	16,80	
206	Коридор	67,04	
207	Приміщення для занять з персоналом	33,33	
208	Умивальна	2,26	
208.1	Санвузол	1,14	
209	Умивальна	1,12	
209.1	Санвузол	2,09	
210	Кімната особистої гігієни	3,17	
211	Кімната придбального інвентарю	4,19	
212	Статистичний кабінет	17,45	
213	Статистичний кабінет	19,91	
214	Статистичний кабінет	19,73	
215	Центральна диспетчерська інженерних служб	14,67	
216	Медична канцелярія	13,82	
216.1	Коридор	5,12	
217	Медичний архів	18,39	В
218	Кабінет АГЧ	18,46	
219	Ліфтовий хол	15,17	
220	Підсобне приміщення	3,39	
221	Сходами клітка №2	16,80	

	каналний вентилятор з гнучкими вставками
	каналний фільтр
	анемостат


							Реконструкція адміністративної будівлі КПУ "Обласна психіатрична лікарня м. Слов'янськ" за адресою вул. Нарвська 16 м.Слов'янськ обл. Донецька (Корупування)					
Зм.	Кільк.	Арк.	№ док	Підпис	Дата			Стадія	Аркуш	Аркуші		
Виконав						Вентиляція та кондиціонування (виконача схема)		РП	3			
Перевірив						Виконавча схема систем вентиляції 2-го поверху в плані						

Виконавча схема систем вентиляції. Аксонометрії

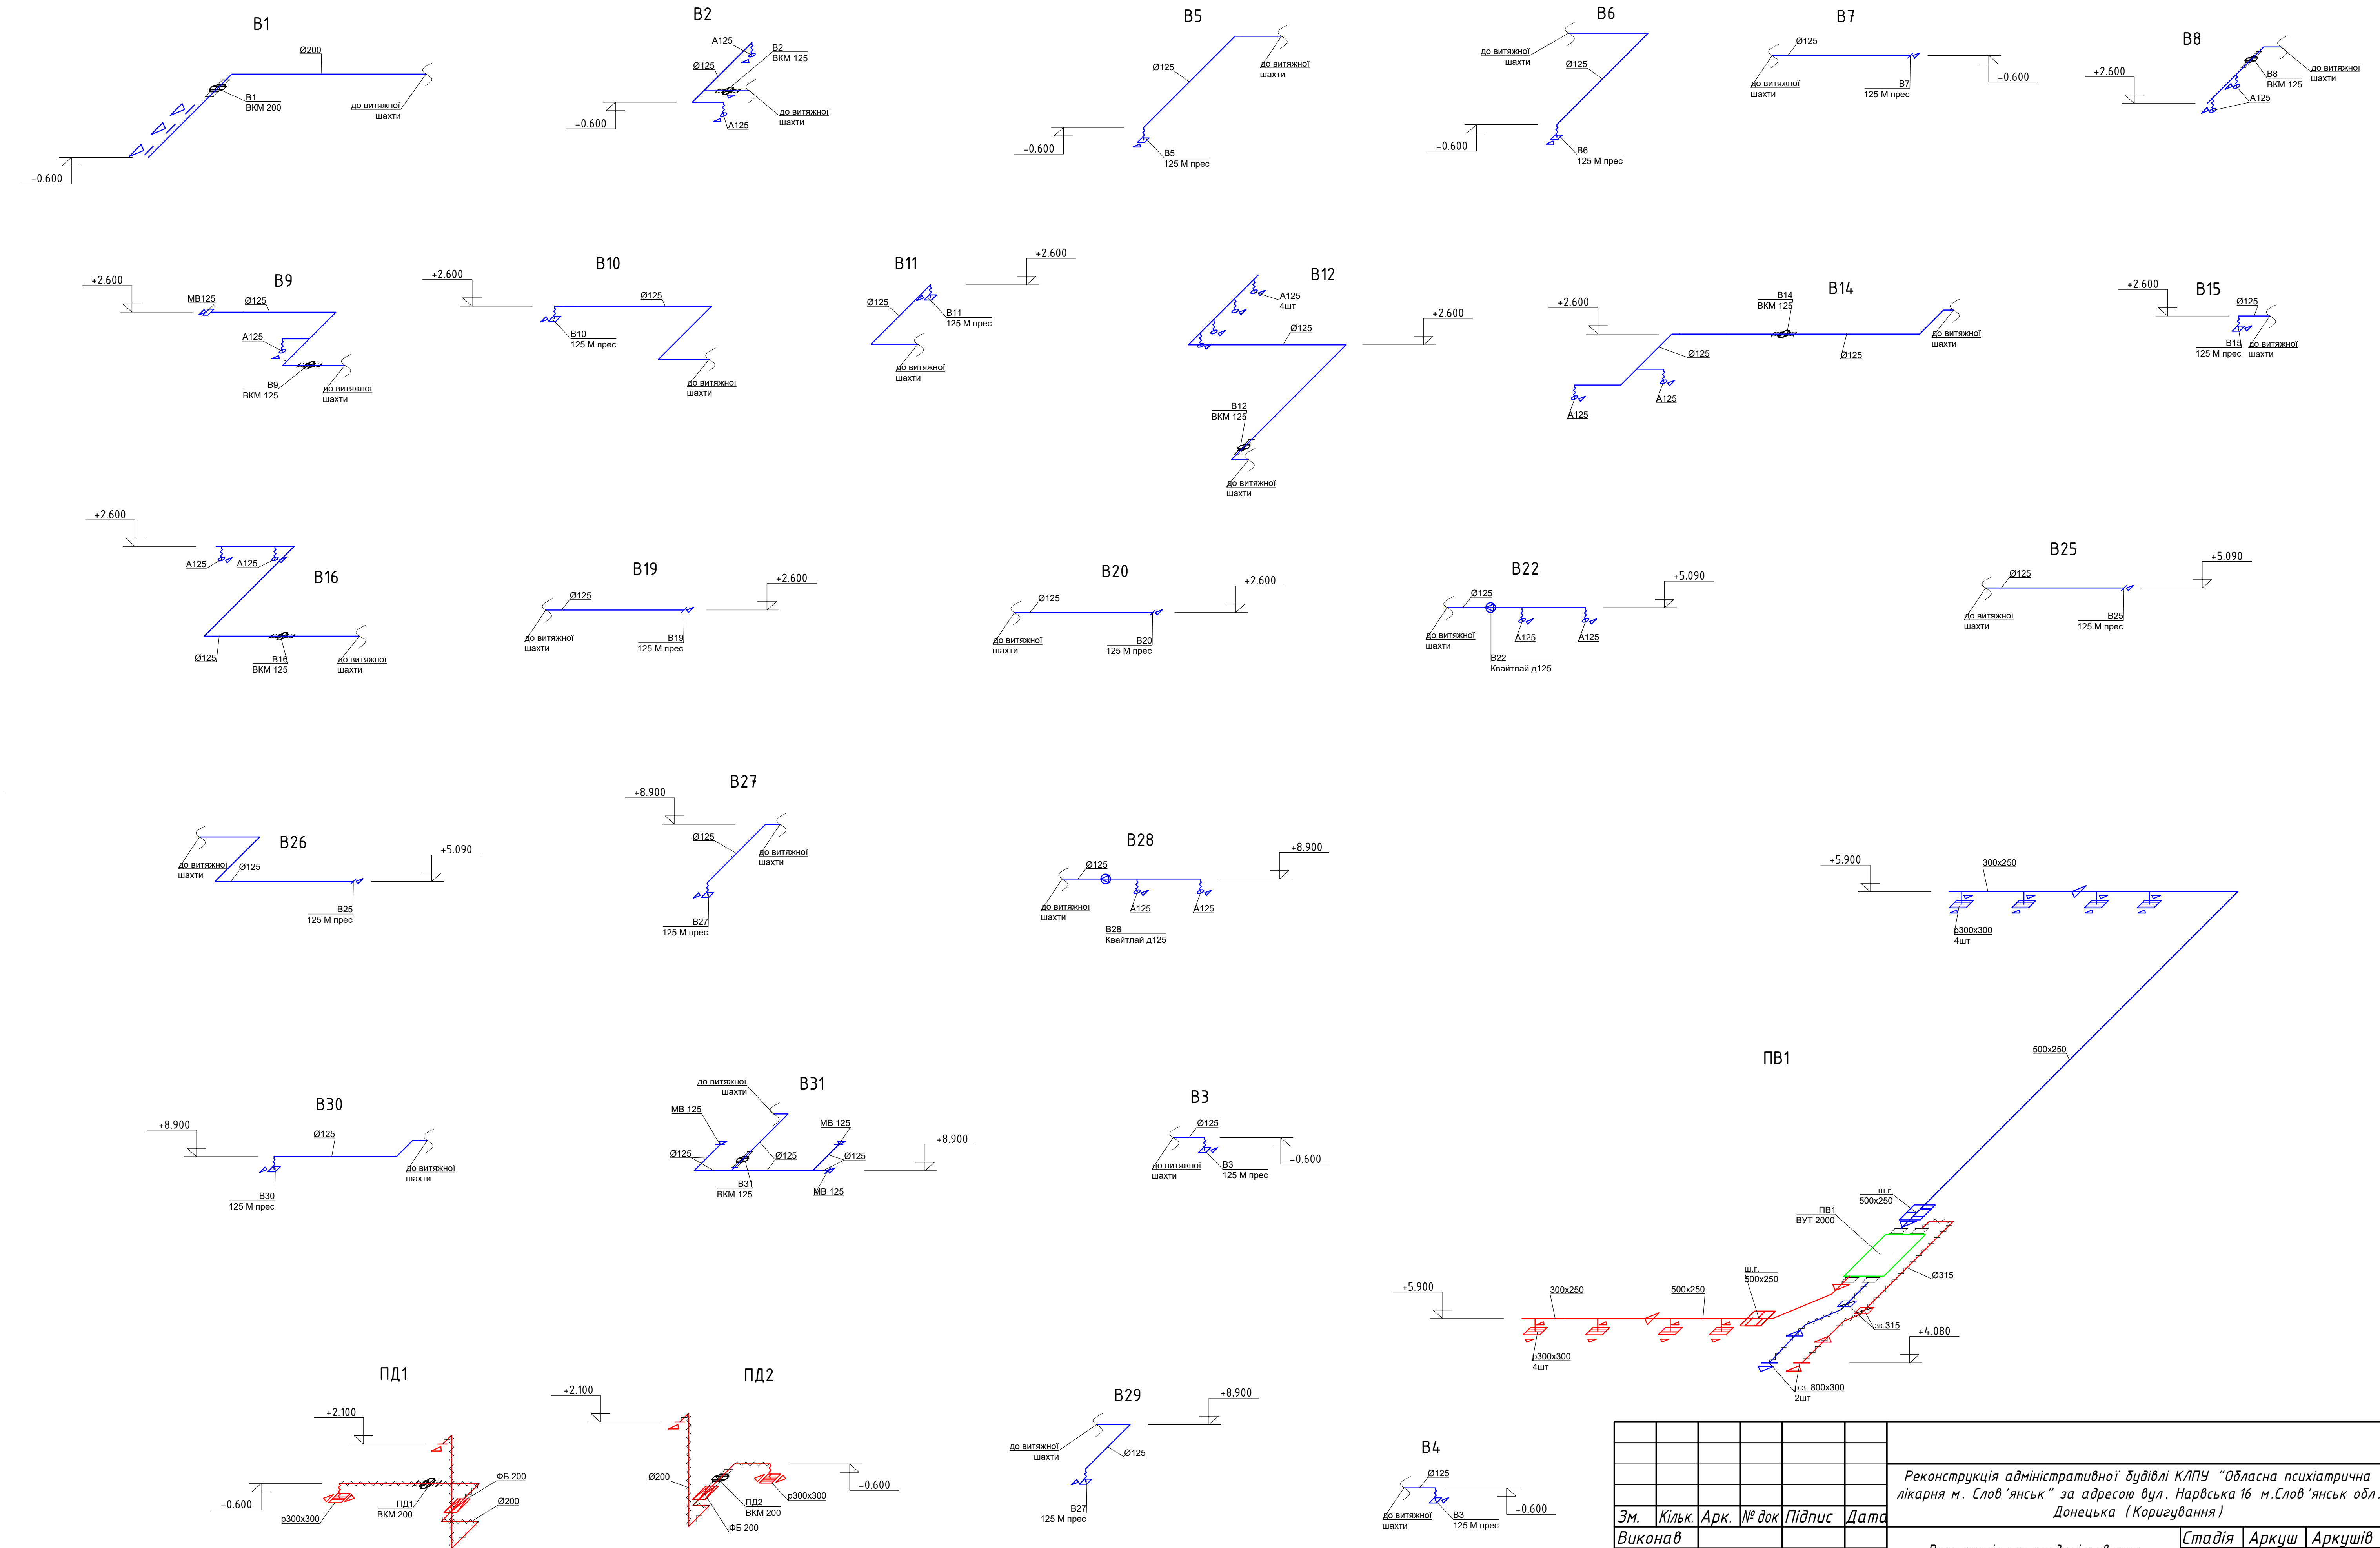

Зм.	Кільк.	Арк.	№ док	Підпис	Дата	Реконструкція адміністративної будівлі КЛПУ "Обласна психіатрична лікарня м. Слов'янськ" за адресою вул. Нарвська 16 м.Слов'янськ обл. Донецька (Коригування)
Виконав						Вентиляція та кондиціювання (виконавча схема)
Перевірив						РП
						6
						Виконавчі схеми систем вентиляції в аксонометріях

Виконавча схема систем кондиціонування 1-го поверху

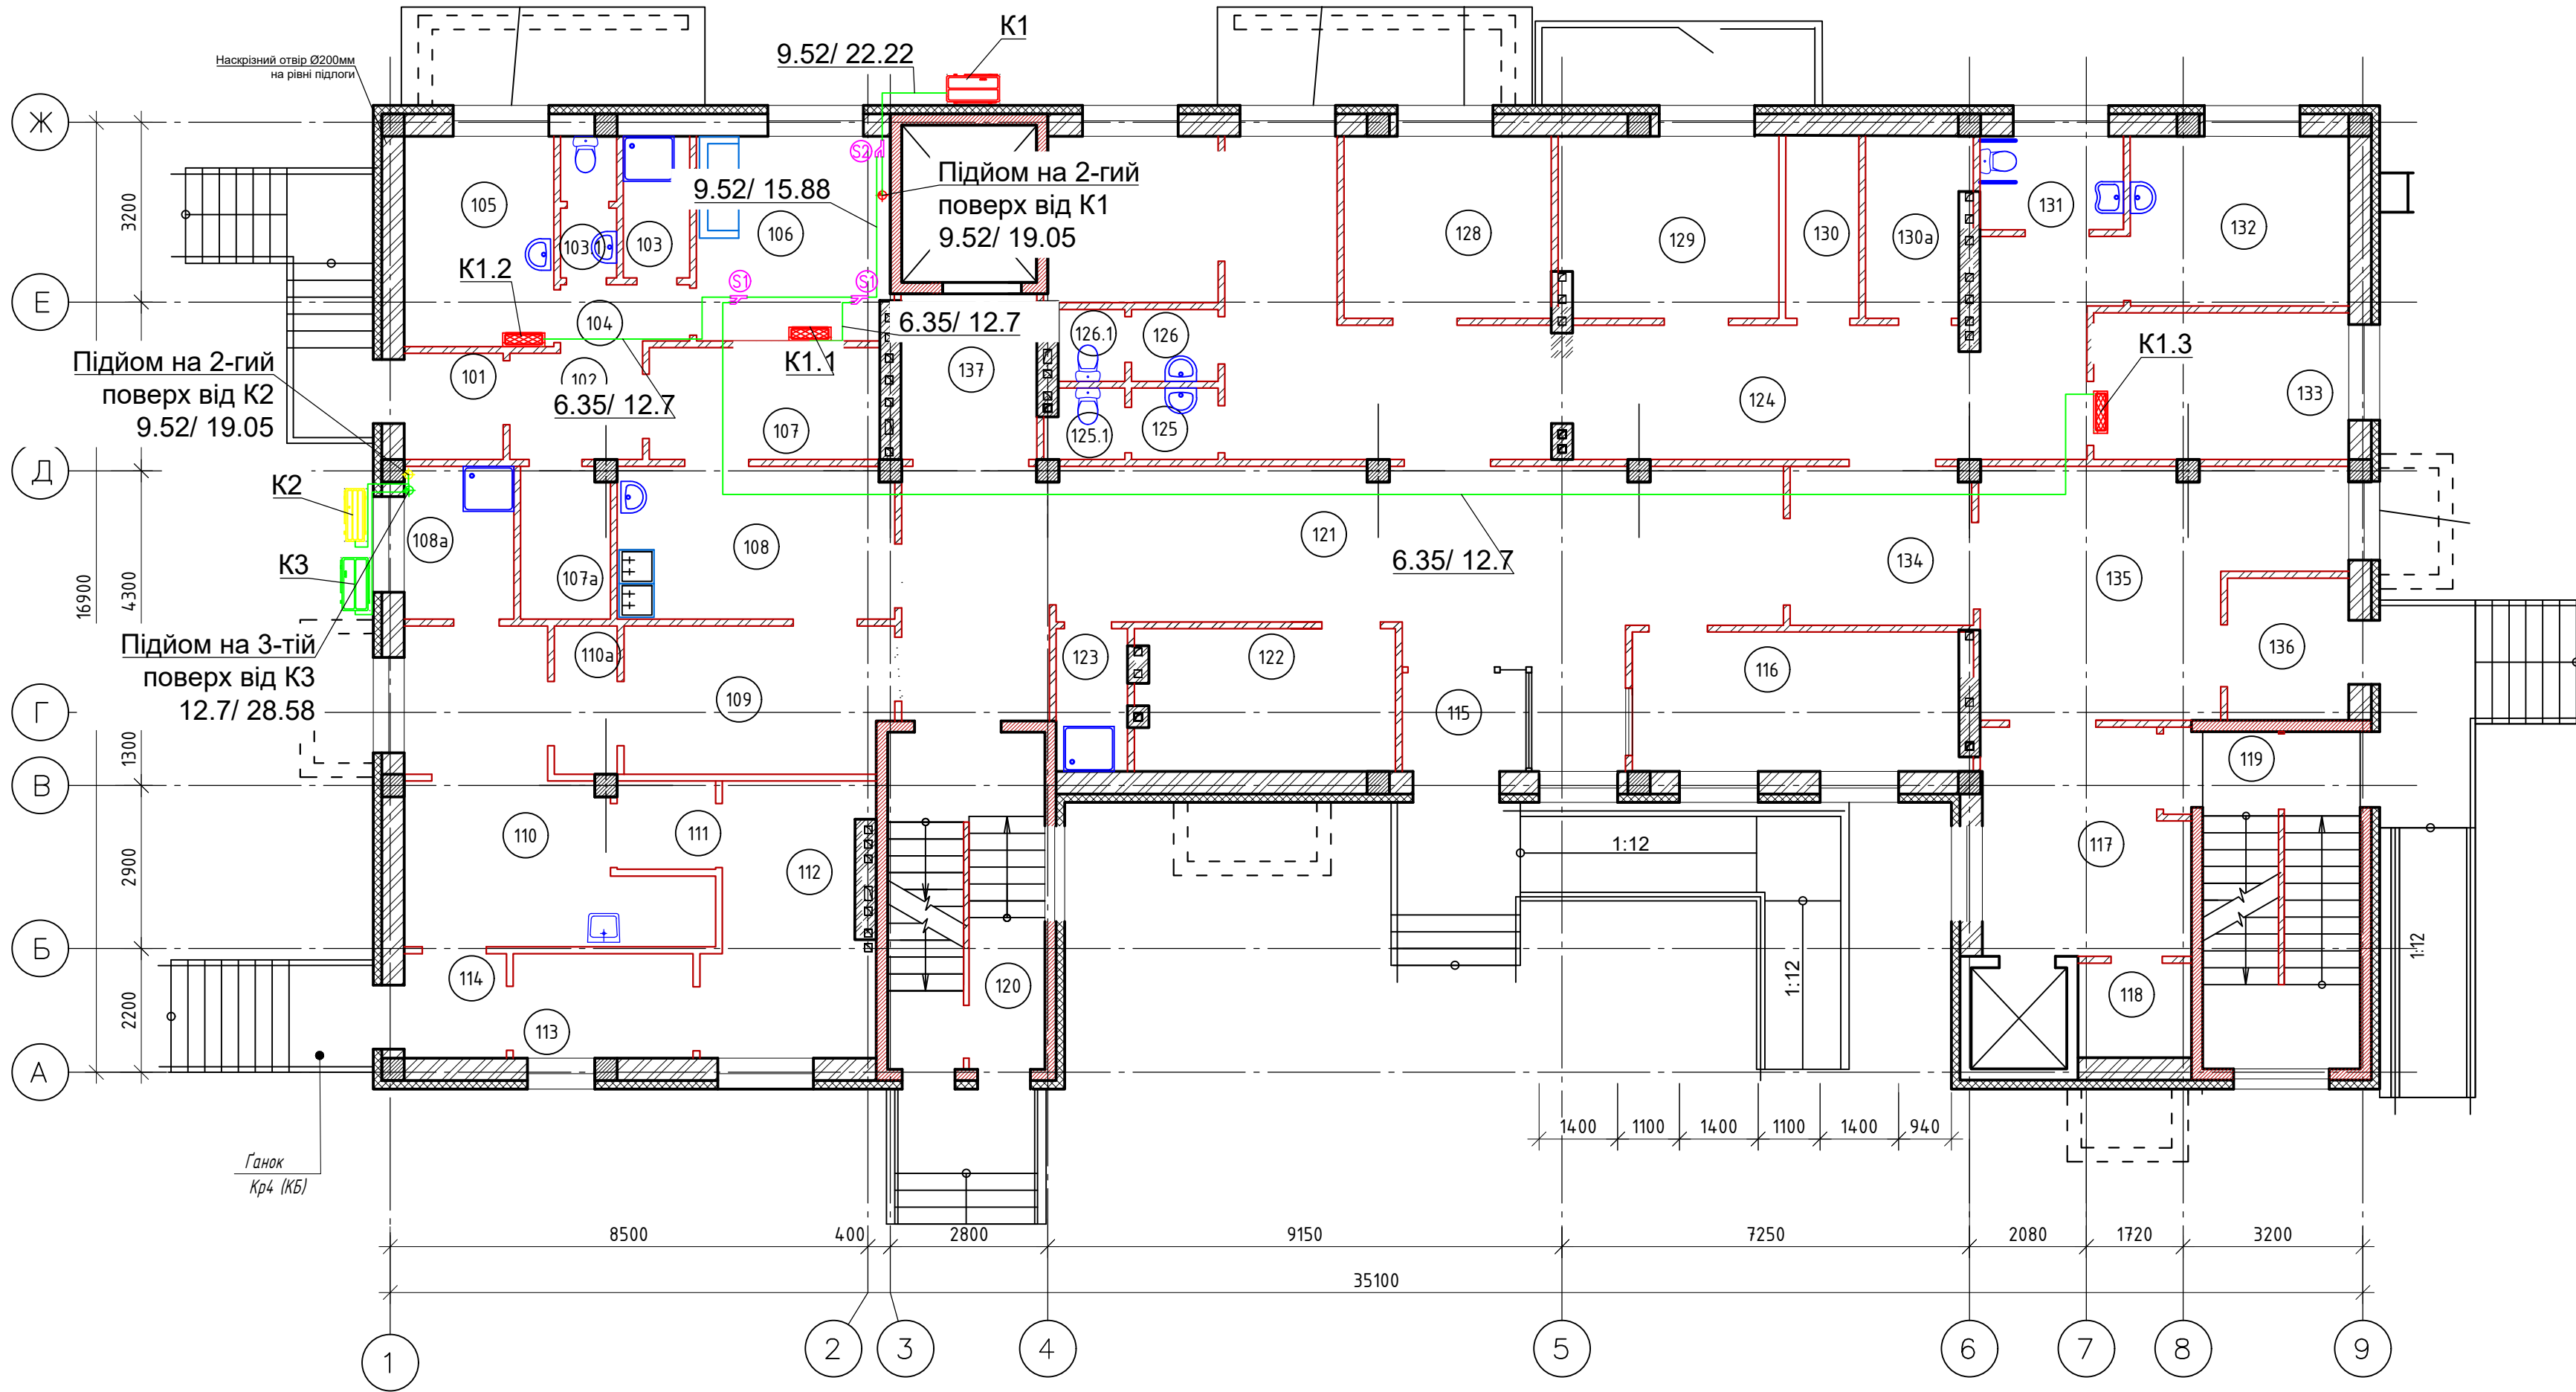

Умовні позначення



Цегляні стіни вентиляційних шахт



Розгалужувачі для фреонових магістралей MXJ-YA1509M



Розгалужувачі для фреонових магістралей MXJ-YA2512M



Внутрішній блок системи кондиціонування настінного типу



Внутрішній блок системи кондиціонування касетного типу




Зовнішній блок системи кондиціонування

Експлікація приміщень			
Номер прим.	Найменування	Площа, м²	Кат. прим.
	Стерилізаційне відділення		
101	Тамбур	3,32	
102	Хол	4,46	
103	Кімната прибирального інвентарю	2,97	
104	Санвузол для персоналу	2,62	
105	Кімната старшої медсестри	9,94	
106	Кімната персоналу	12,42	
107	Приміщення прийому і зберігання нестерильних матеріалів	8,15	Д
107а	Комора пакувальних матеріалів	4,27	В
108	Приміщення розбирання, миття та сушіння	13,35	
108а	Кімната прибирального інвентарю, зберігання і розведення деззасобів	5,30	В
109	Виготовлення, комплектування перев'язочних матеріалів і пакування білизни	12,41	
110	Стерилізаційна	20,07	Д
110а	Санітарний пропускник	2,95	
111	Санітарний пропускник	2,74	
112	Склад стерильних матеріалів	14,25	В
113	Експедиційна	5,95	
114	Тамбур	3,38	
	Загальні на відділення		
115	Тамбур	3,87	
116	Приміщення охоронно-пожежної сигналізації	14,69	Д
117	Ліфтовий хол	15,17	
118	Підсобне приміщення	3,39	В
119	Складові клітка №2	16,80	
120	Складові клітка №1	16,80	
121	Вестибюль	53,99	
122	Гардероб вуличного одягу	11,80	
	Відділення денного стаціонару		
123	Кімната прибирального інвентарю	3,25	
124	Коридор	46,51	
125	Умивальна	1,64	
125.1	Санвузол	1,95	
126	Умивальна	1,51	
126.1	Санвузол	1,97	
127	Кімната тимчасового перебування хворого (1-місцева)	8,97	
128	Кімната тимчасового перебування хворого (2-місцева)	12,34	
129	Кімната тимчасового перебування хворого (2-місцева)	12,28	
130	Комора брудної білизни	4,20	В
130а	Комора чистої білизни	5,79	В
131	Санвузол для МГН	4,23	
132	Процедурна	11,75	
133	Кабінет лікаря	11,84	
134	Тамбур	9,08	
135	Вестибюль-очікувальна	23,49	
136	Тамбур	5,47	
137	Ліфтовий хол	7,20	

						Реконструкція адміністративної будівлі КПУ "Обласна психіатрична лікарня м. Слов'янськ" за адресою вул. Нарвська 16 м.Слов'янськ обл. Донецька (Коригування)					
Зм.	Кільк.	Арк.	№ док	Підпис	Дата						
Виконав											
Перевірив						Вентильація та кондиціонування (виконавча схема)			Стадія	Аркуші	Аркушів
									РП	7	
						<i>Виконавча схема систем кондиціонування 1-го поверху</i>					

Виконавча схема систем кондиціонування 2-го поверху

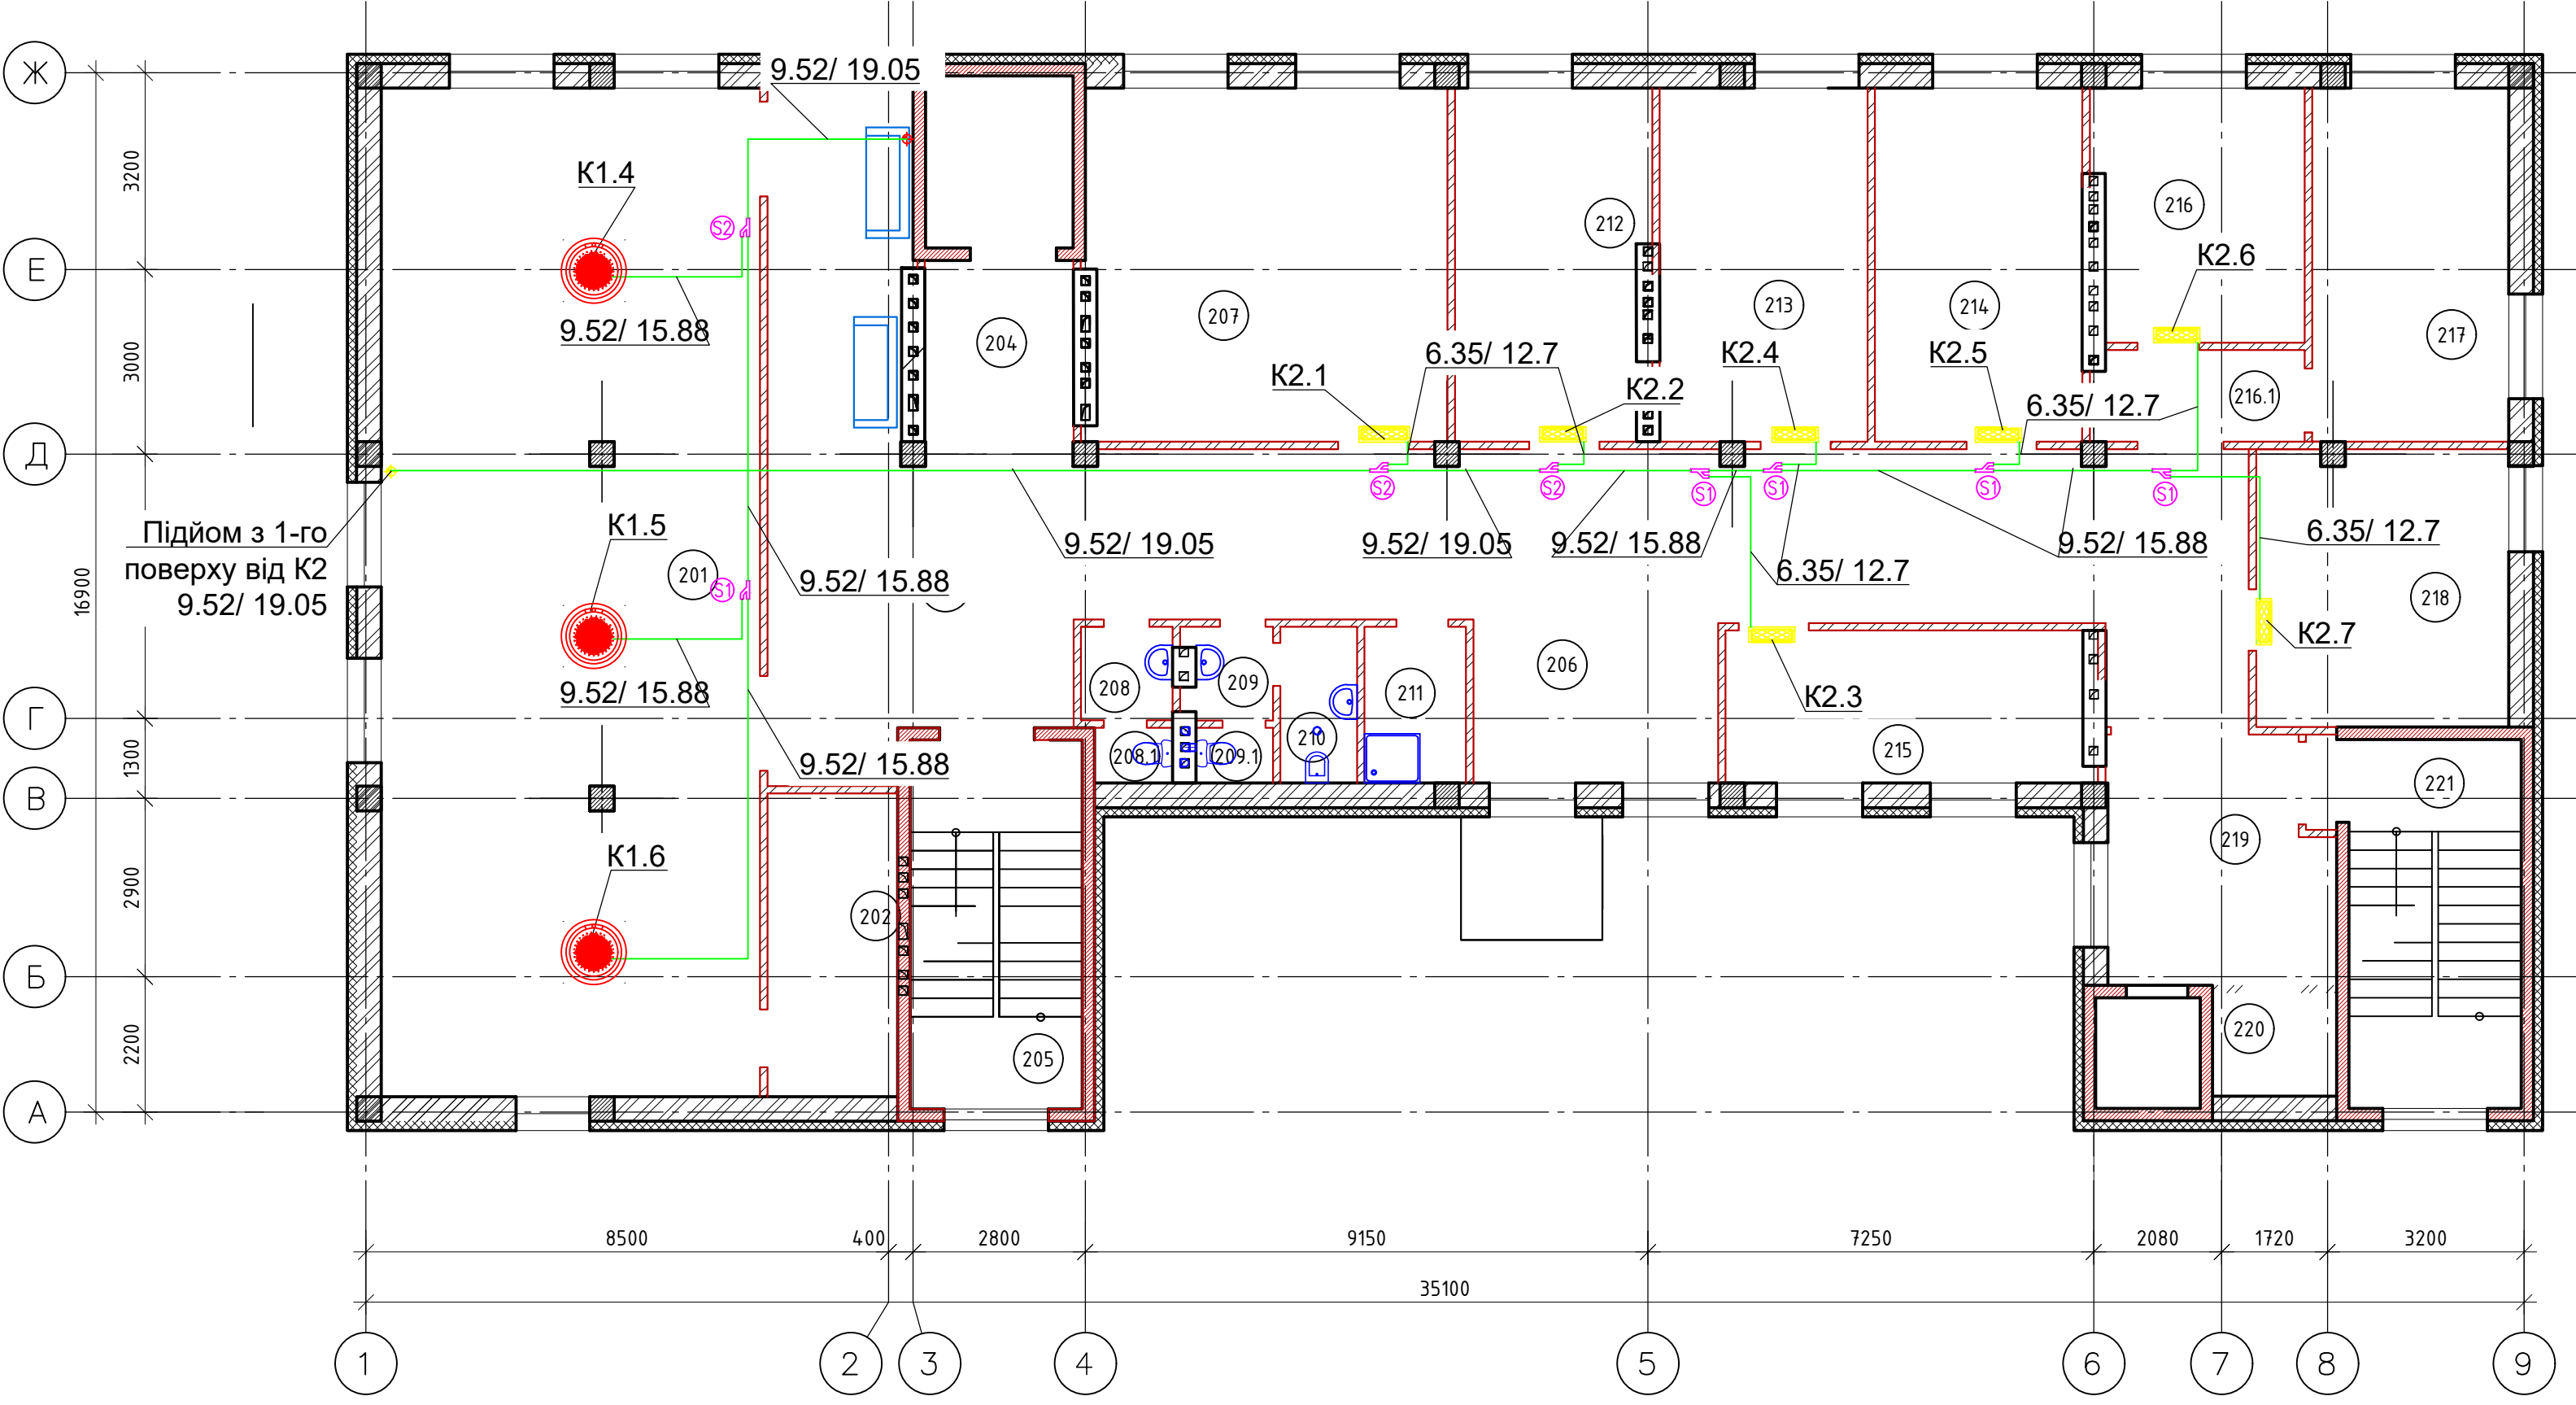

Умовні позначення




Цегляні стіни вентиляційних шахт



Розгалужувачі для фреонових магістралей MXJ-YA1509M



Розгалужувачі для фреонових магістралей MXJ-YA2512M

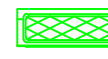

Внутрішній блок системи кондиціонування настінного типу



Внутрішній блок системи кондиціонування касетного типу




Зовнішній блок системи кондиціонування

Експлікація приміщень			
Номер прим.	Найменування	Площа, м ²	Кат. прим.
201	Конференц-зал на 100 чоловік	101,39	
202	Підсобне приміщення конференц-залу	9,67	
203	Фойє	38,26	
204	Ліфтовий хол	7,14	
205	Сходава клітка №1	16,80	
206	Коридор	67,04	
207	Приміщення для занять з персоналом	33,33	
208	Умивальна	2,26	
208.1	Санвузол	1,14	
209	Умивальна	1,12	
209.1	Санвузол	2,09	
210	Кімната особистої гігієни	3,17	
211	Кімната прибирального інвентарю	4,19	
212	Статистичний кабінет	17,45	
213	Статистичний кабінет	19,91	
214	Статистичний кабінет	19,73	
215	Центральна диспетчерська інженерних служб	14,67	
216	Медична канцелярія	13,82	
216.1	Коридор	5,12	
217	Медичний архів	18,39	В
218	Кабінет АГЧ	18,46	
219	Ліфтовий хол	15,17	
220	Підсобне приміщення	3,39	
221	Сходава клітка №2	16,80	


							Реконструкція адміністративної будівлі КПЧУ "Обласна психіатрична лікарня м. Слов'янськ" за адресою вул. Нарвська 16 м.Слов'янськ обл. Донецька (Каргузування)			
Зм.	Кільк.	Арк.	№ док	Підпис	Дата		Стадія	Аркуш	АркушіВ	
Виконав Перевірив						Вентиляція та кондиціонування (виконавча схема)	РП	8		
						Виконавча схема систем кондиціонування 2-го поверху				

Експлікація приміщень			
Номер прим.	Найменування	Площа, м ²	Кат. прим.
301	Приемная	30,90	
302	Кабинет главного врача	34,27	
303	Санузел	4,52	
304	Комната отдыха	9,40	
305	Кабинет заместителя главного врача	20,00	
306	Кабинет заместителя главного врача	19,92	
307	Лифтовый холл	7,14	
308	Лестничная клетка №1	16,80	
309	Коридор	92,12	
310	Умывальна	2,16	
310.1	Санвузол	1,14	
311	Умывальна	1,92	
311.1	Санвузол	1,12	
312	Комната личной гигиены	3,17	
313	Комната уборочного инвентаря	4,19	
314	Комната общественных организаций	16,55	
315	Кабинет по охране труда и технике безопасности	16,10	
316	Кабинет главного бухгалтера	17,35	
317	Кабинет бухгалтера	19,82	
318	Кабинет бухгалтера	19,59	
319	Кабинет бухгалтера	37,93	
320	Организационно-методический кабинет	14,60	
321	Отдел кадров	18,46	
322	Лифтовый холл	15,20	
323	Подсобное помещение	3,39	
324	Лестничная клетка №2	16,80	

Виконавча схема систем кондиціонування 3-го поверху

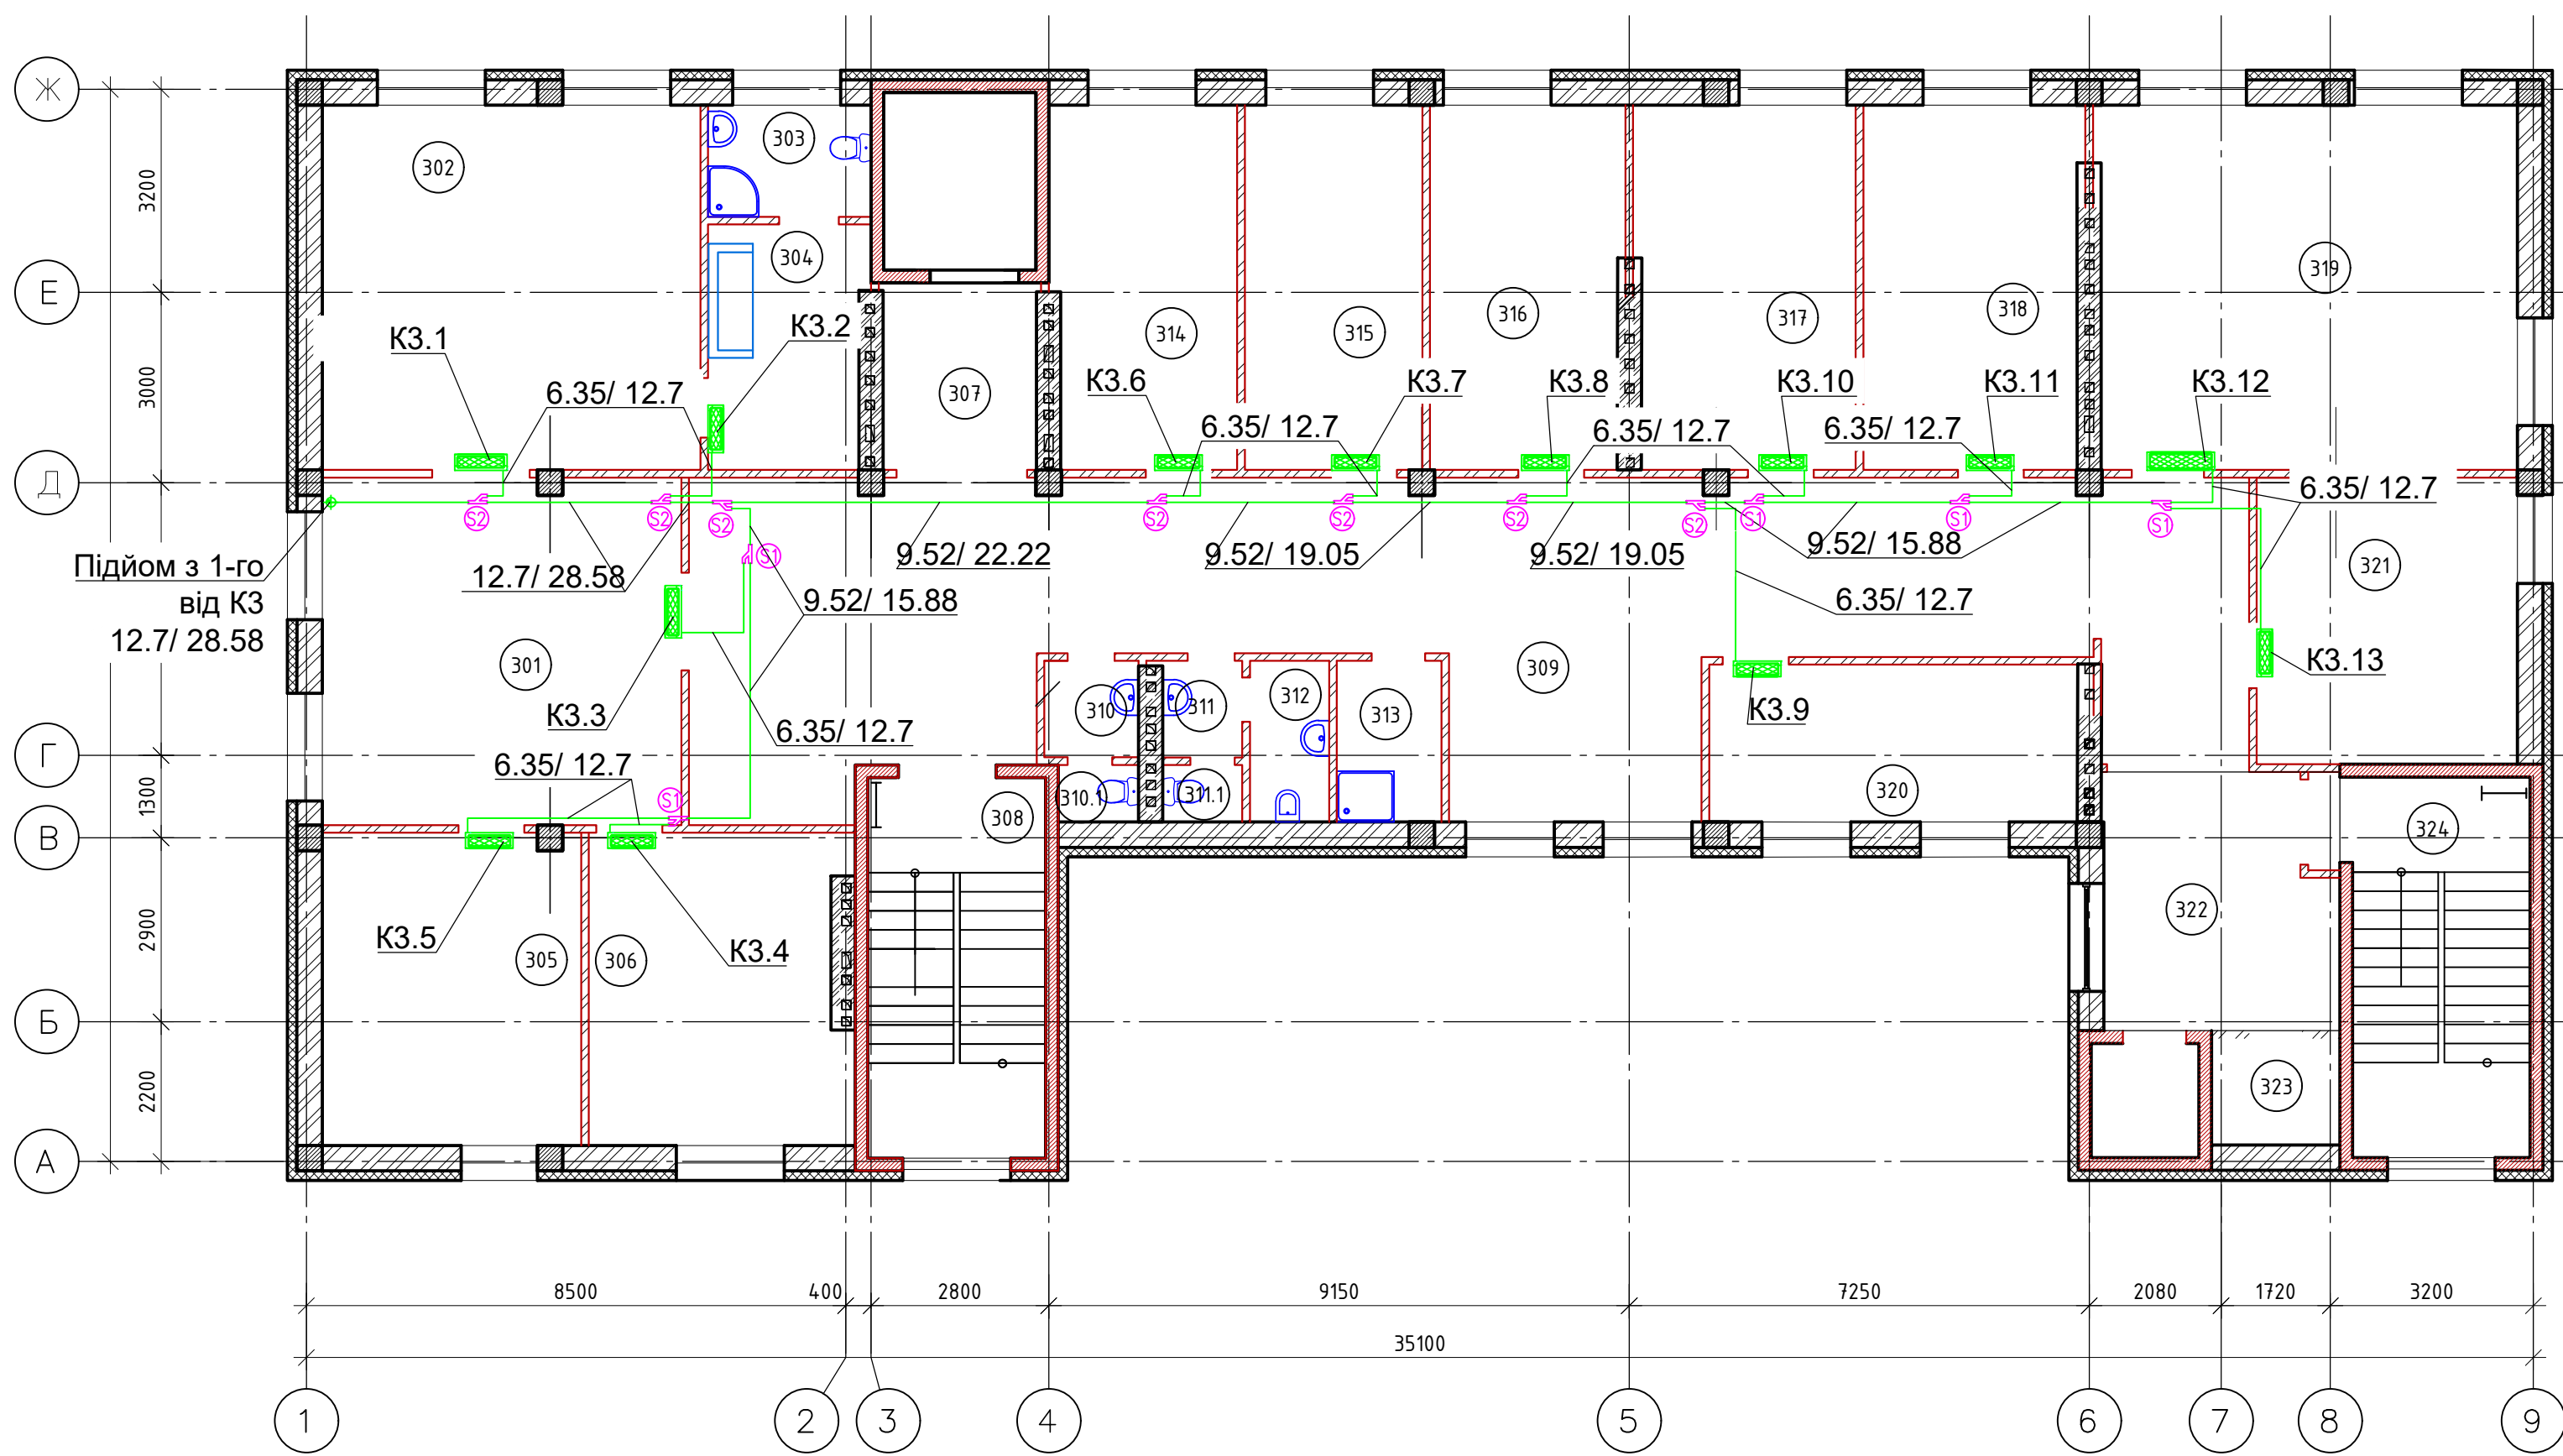

Умовні позначення

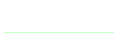- | | |
|---|---|
|  | Цегляні стіни вентиляційних шахт |
|  | Розгалужувачі для фреонових магістралей MXJ-YA1509M |
|  | Розгалужувачі для фреонових магістралей MXJ-YA2512M |
|  | Внутрішній блок системи кондиціонування настінного типу |
|  | Внутрішній блок системи кондиціонування касетного типу |
|  | Зовнішній блок системи кондиціонування |

[illegible]