




# Исполнительная схема системы вентиляции на отм. +4.000

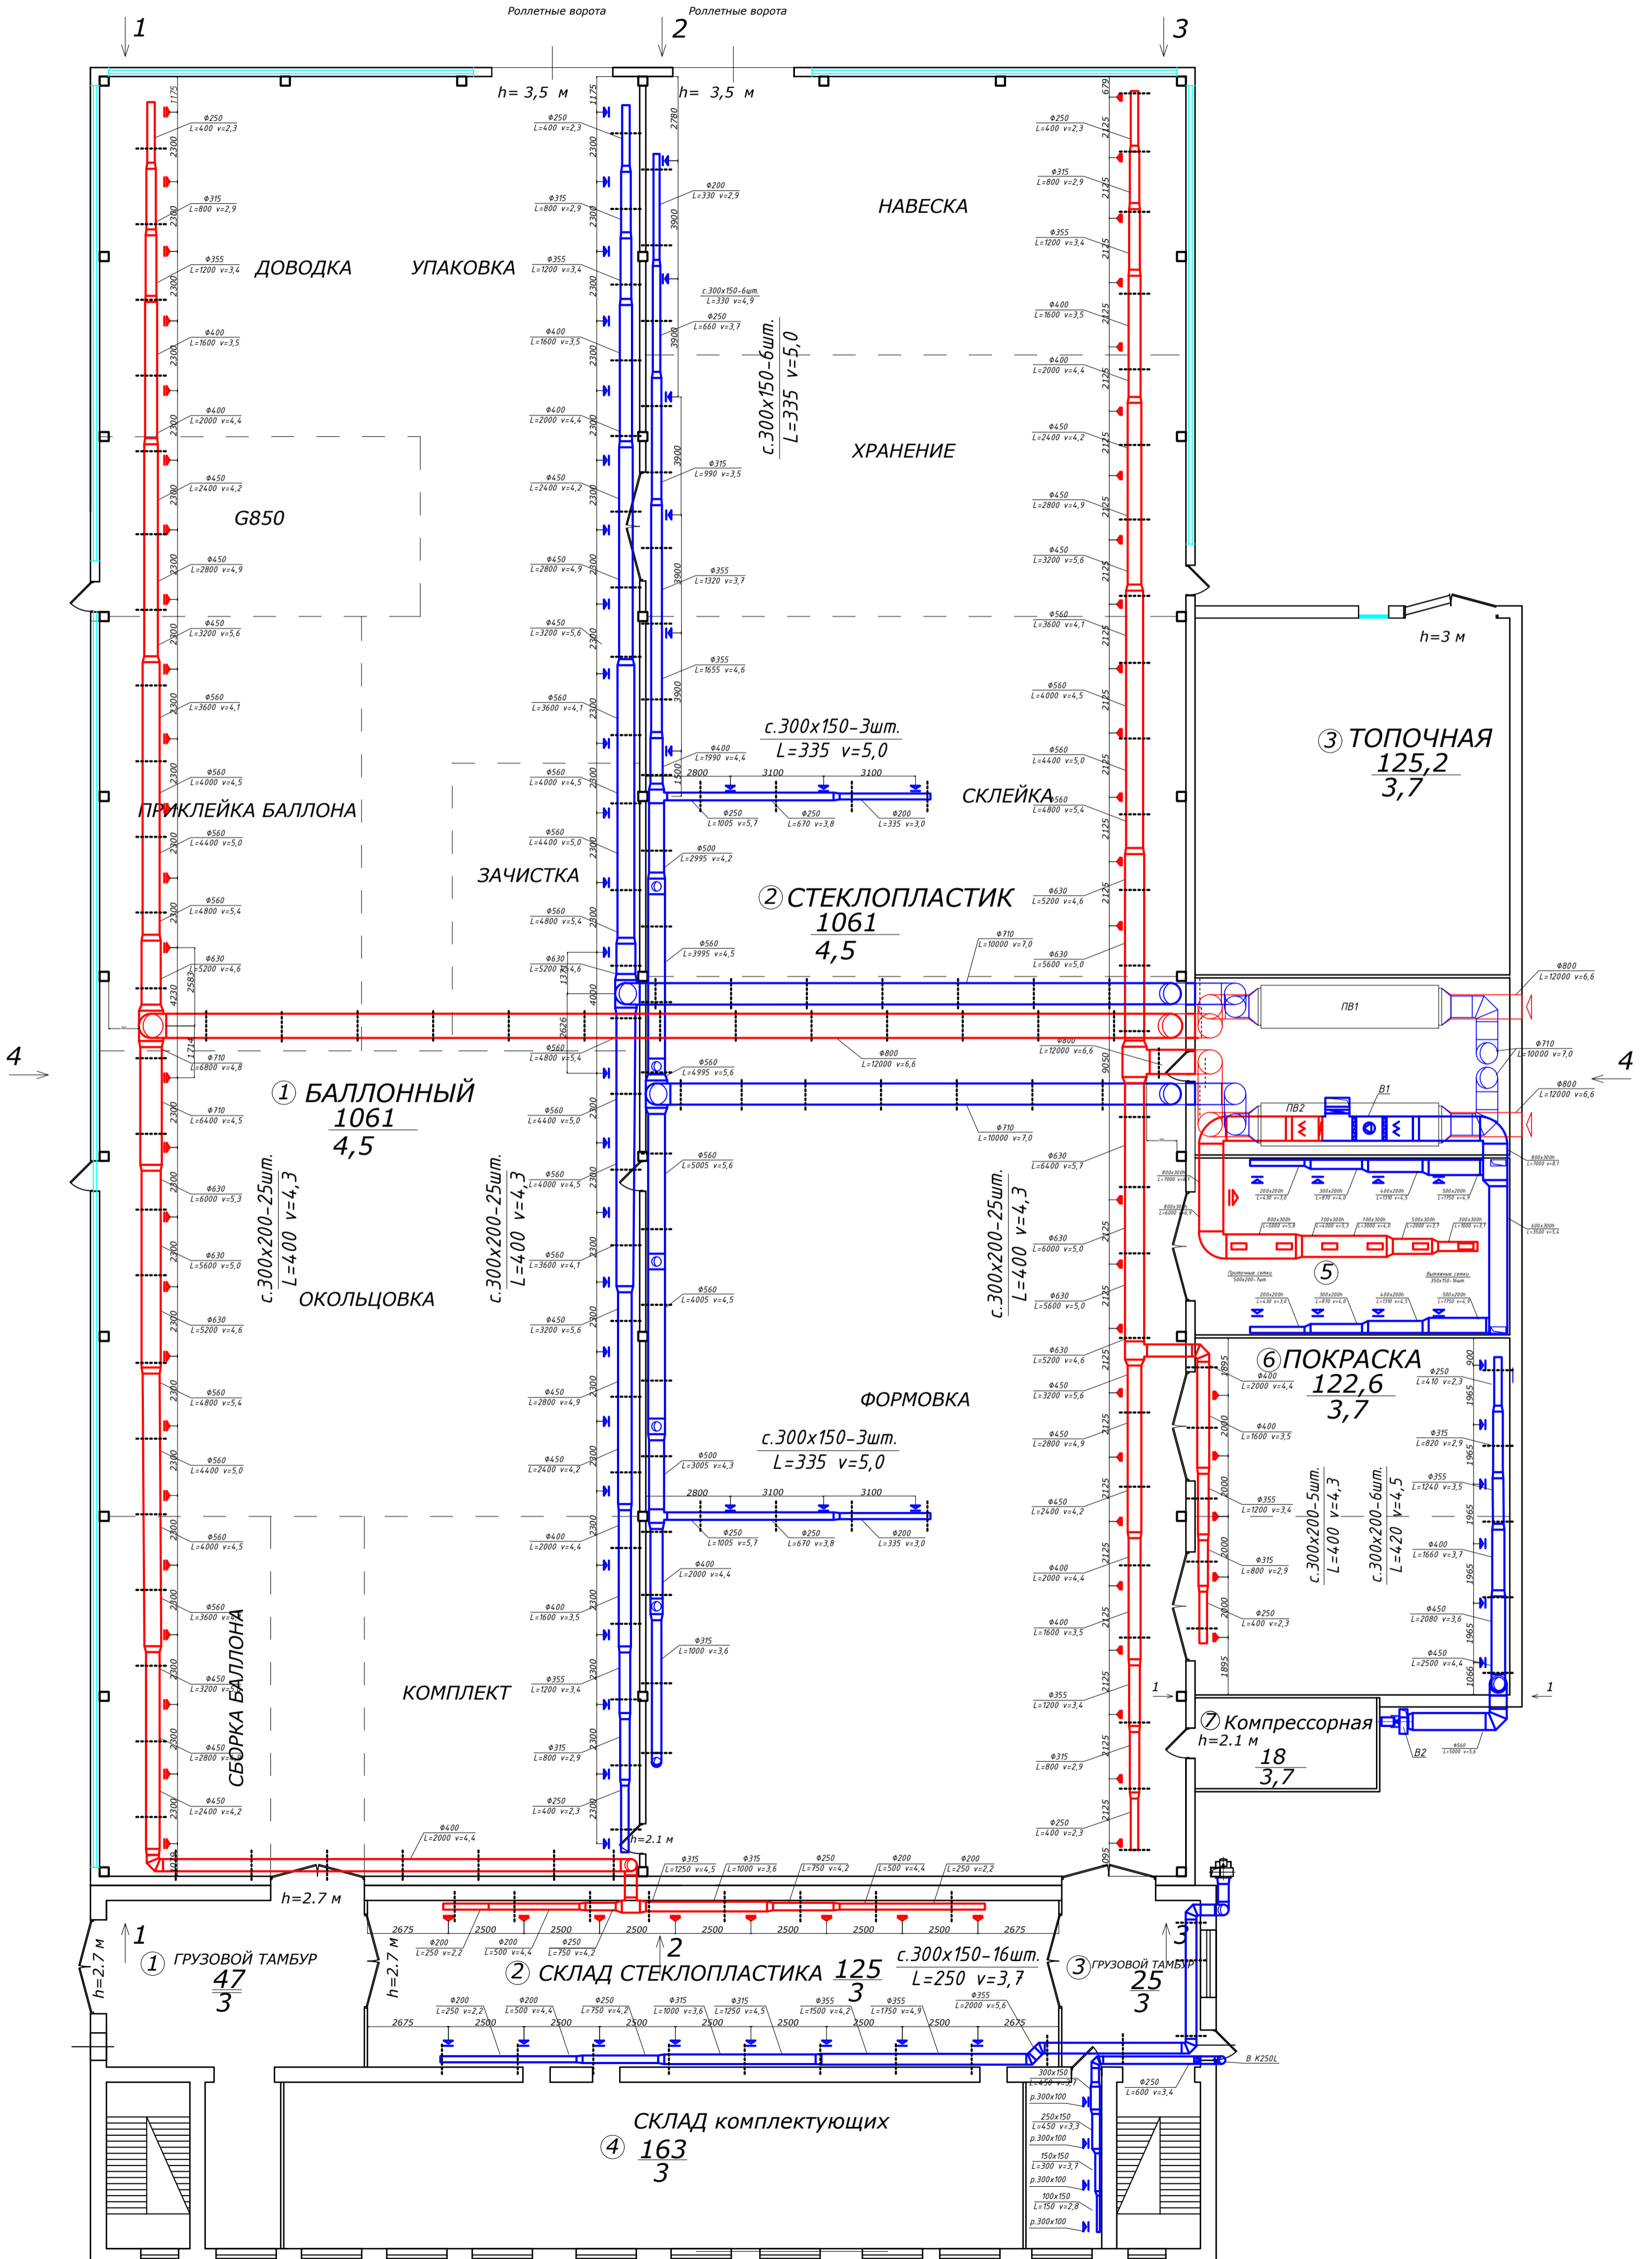


Разрез 1-1

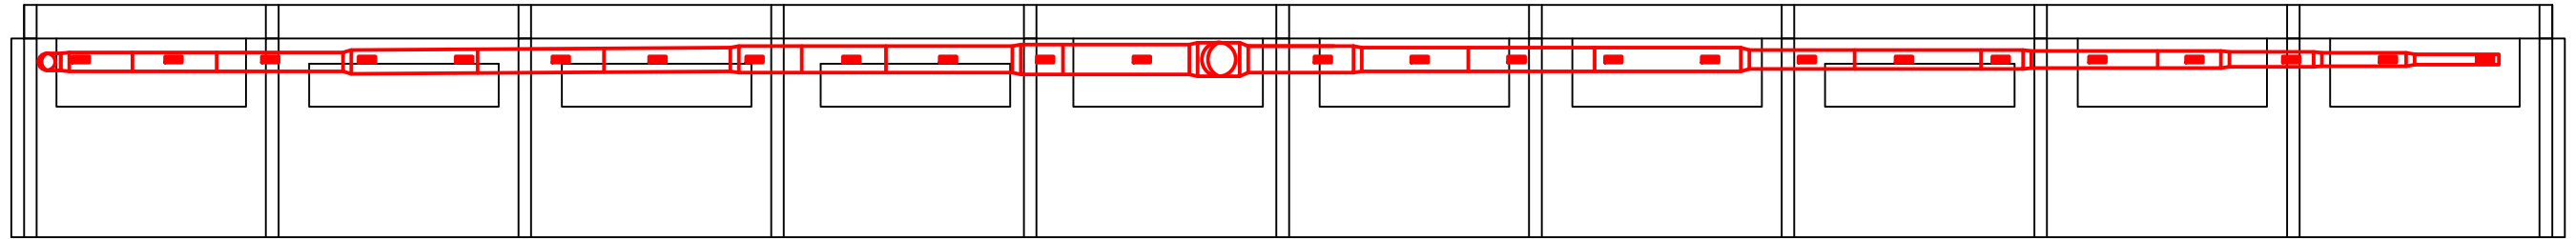


Разрез 2-2

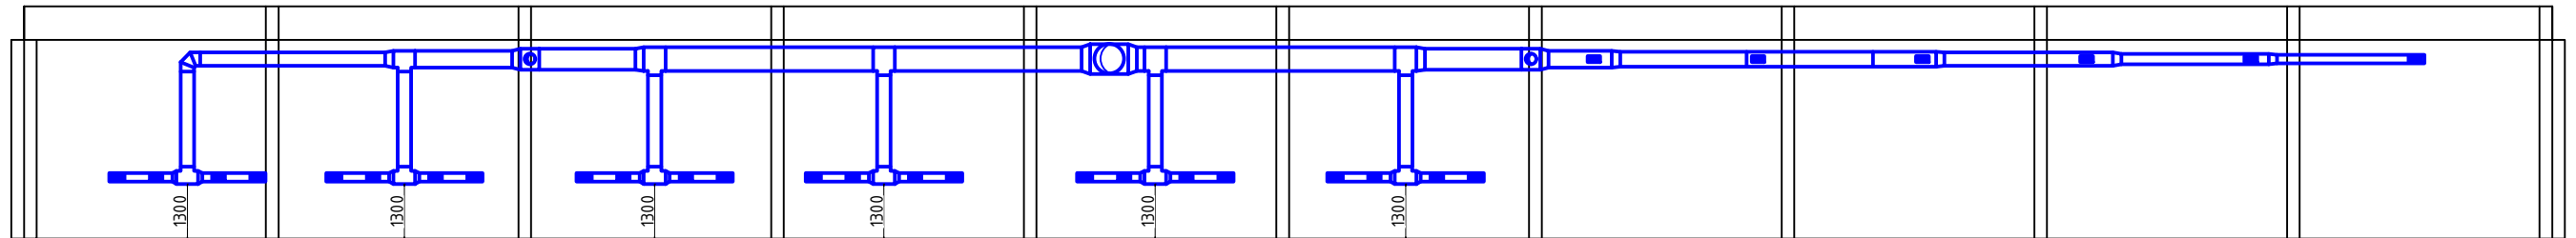



Разрез 3-3

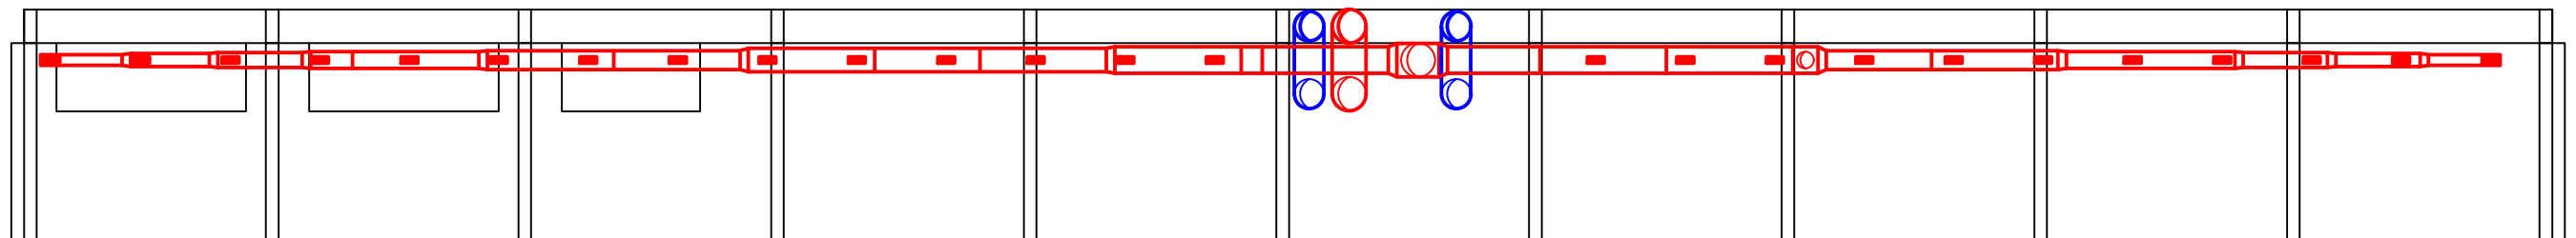



Разрез 4-4

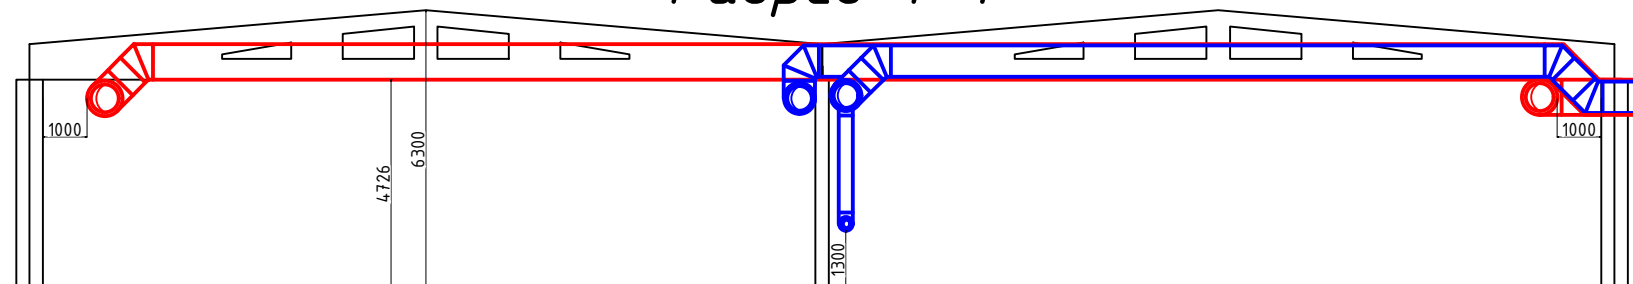


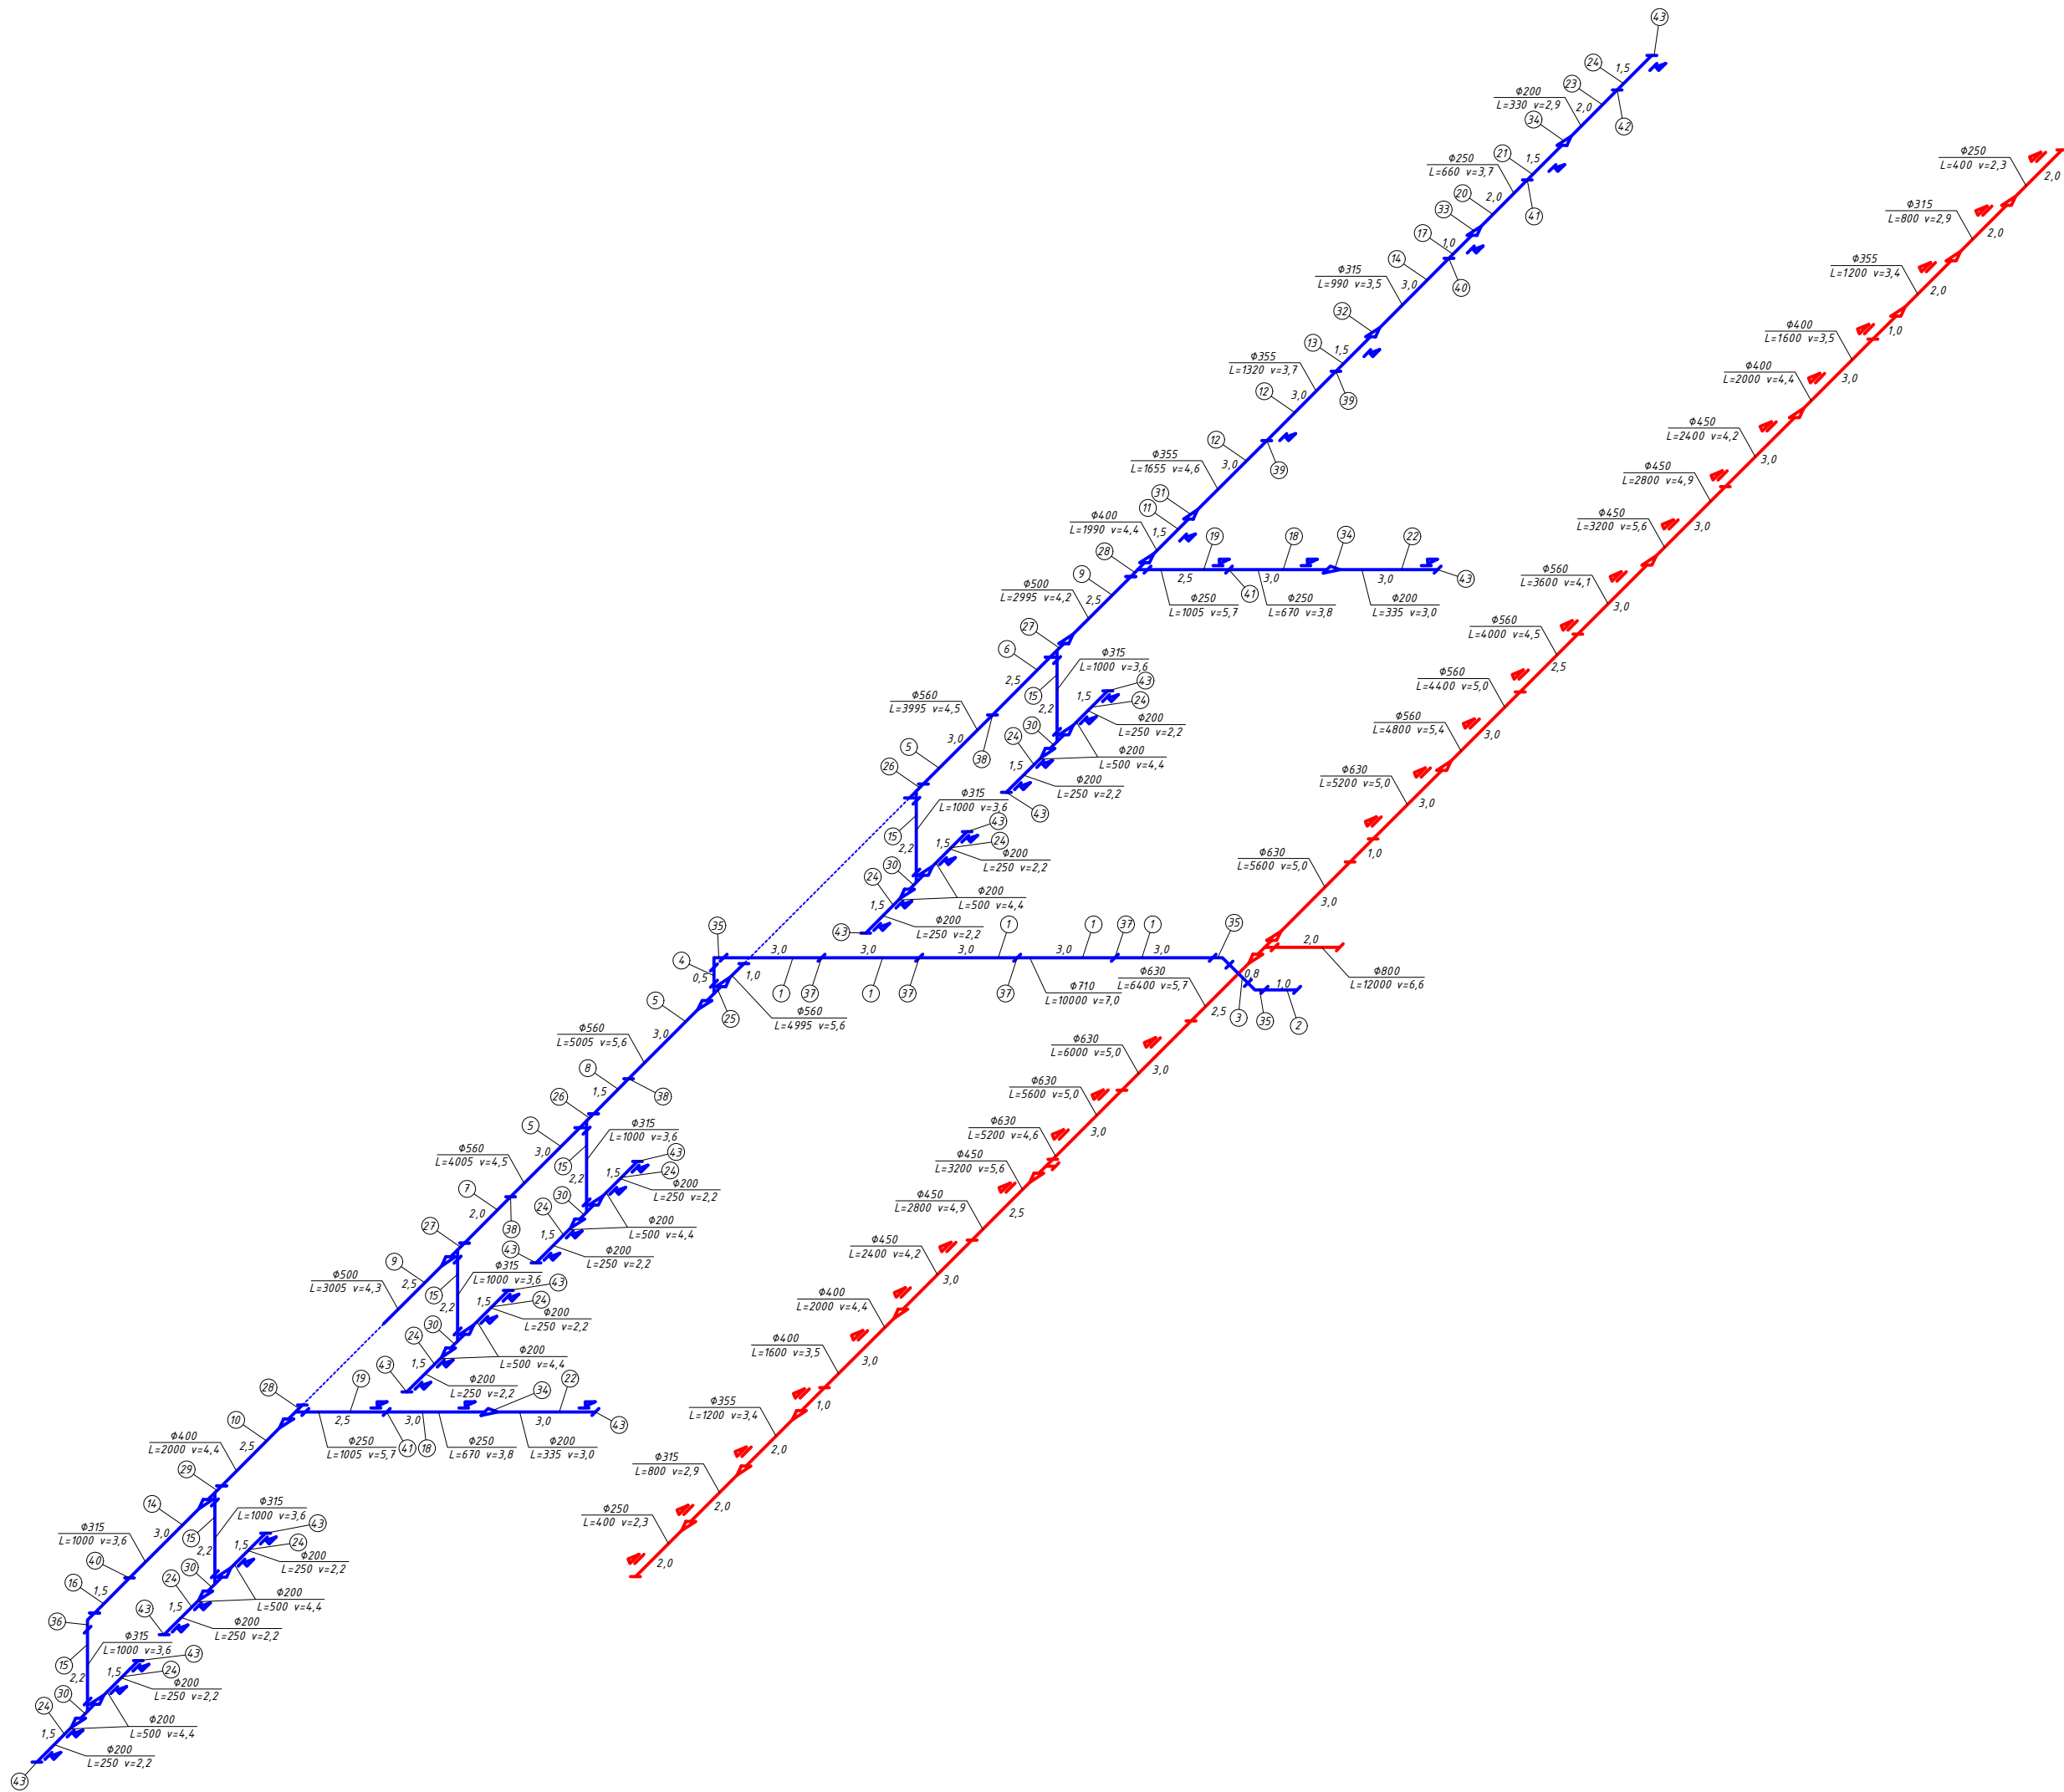


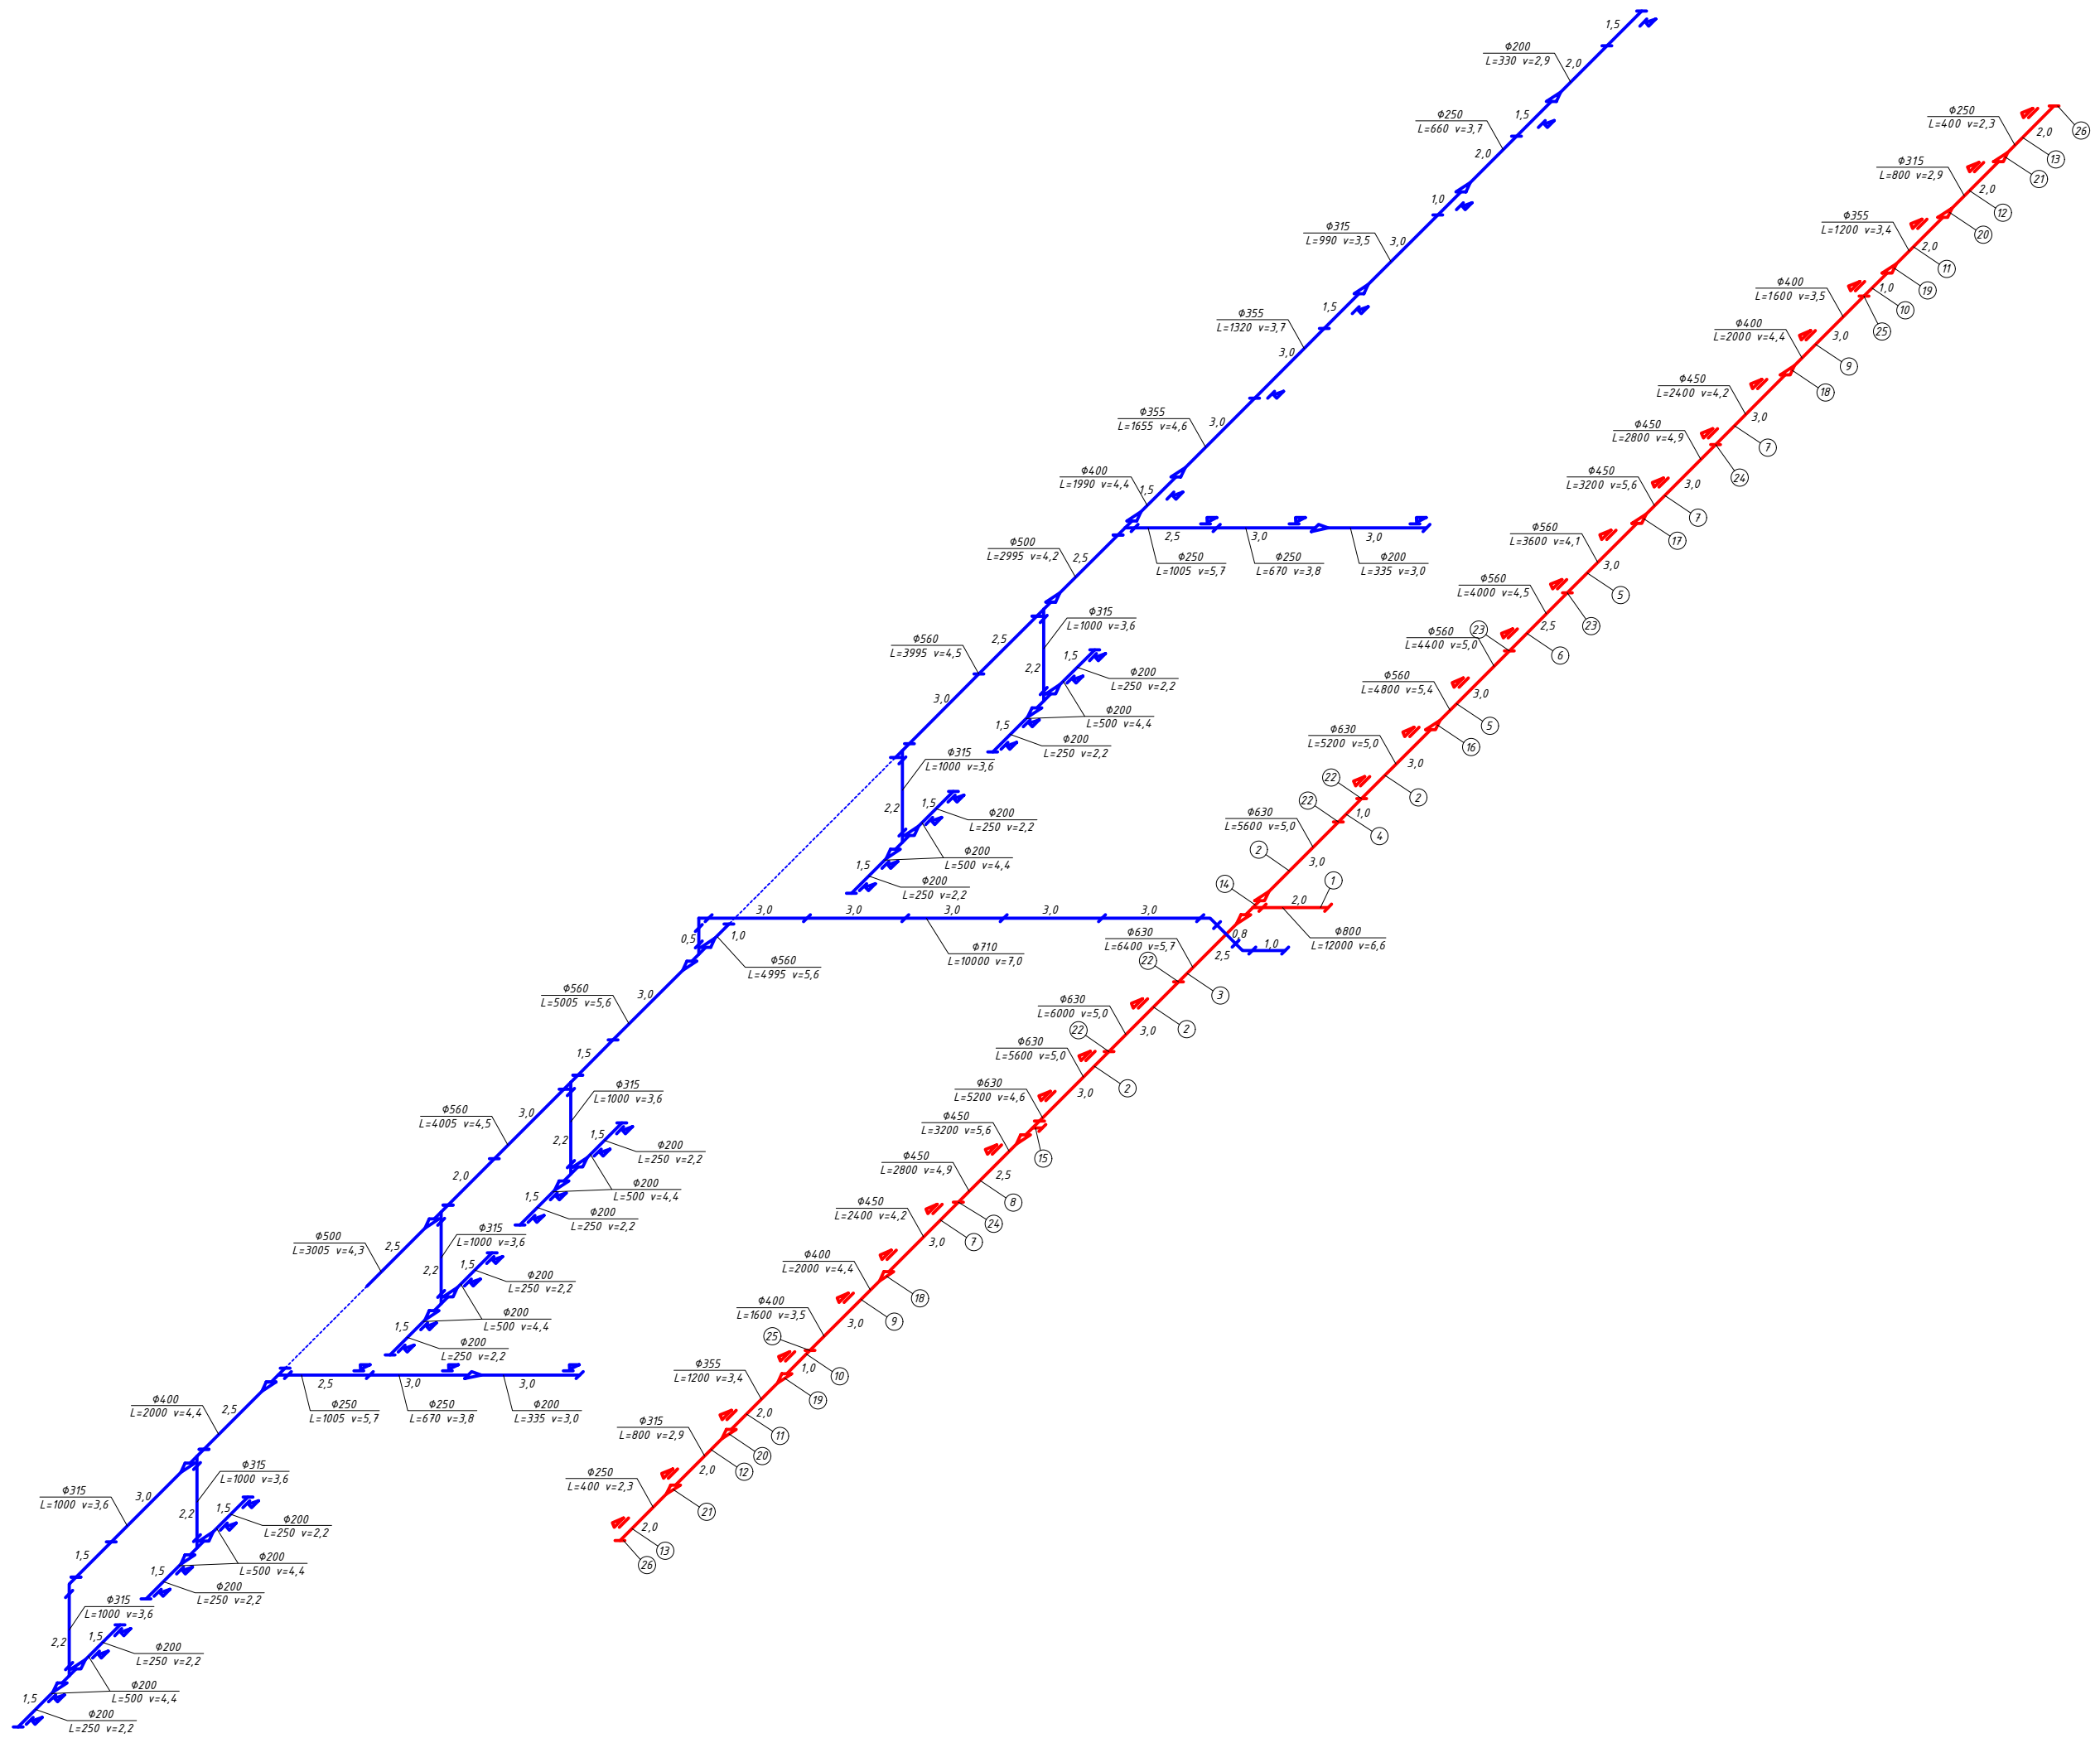

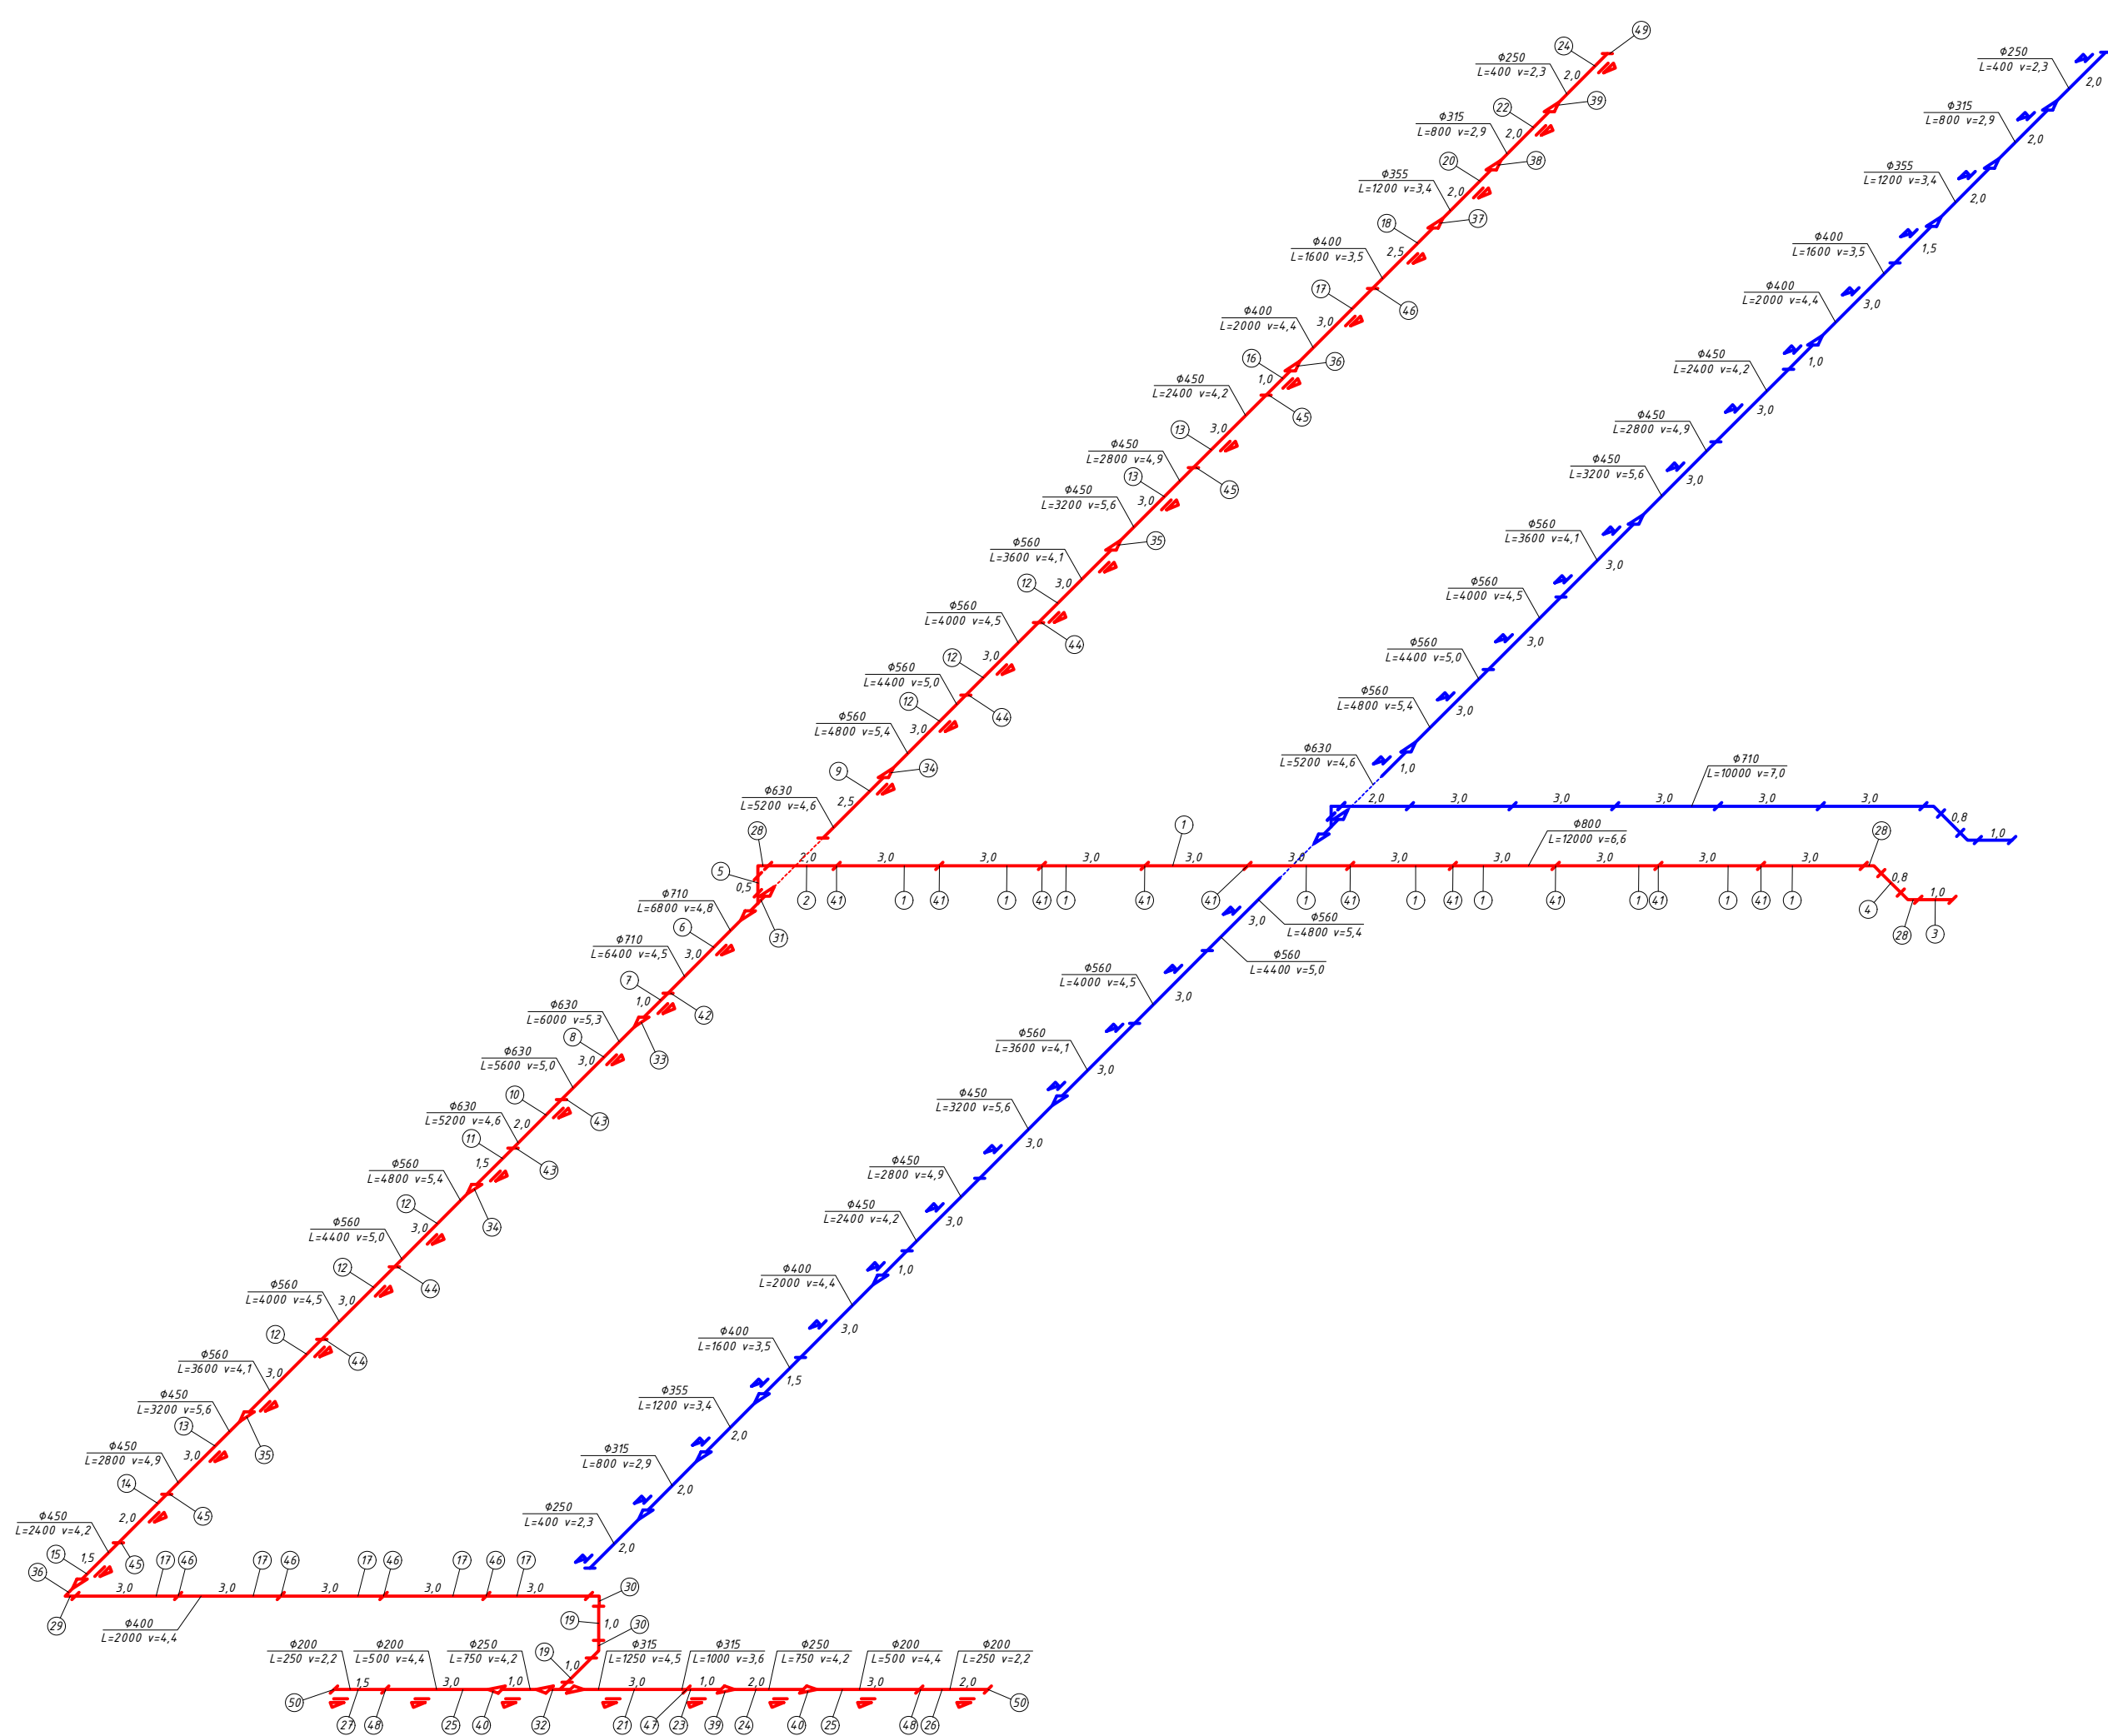

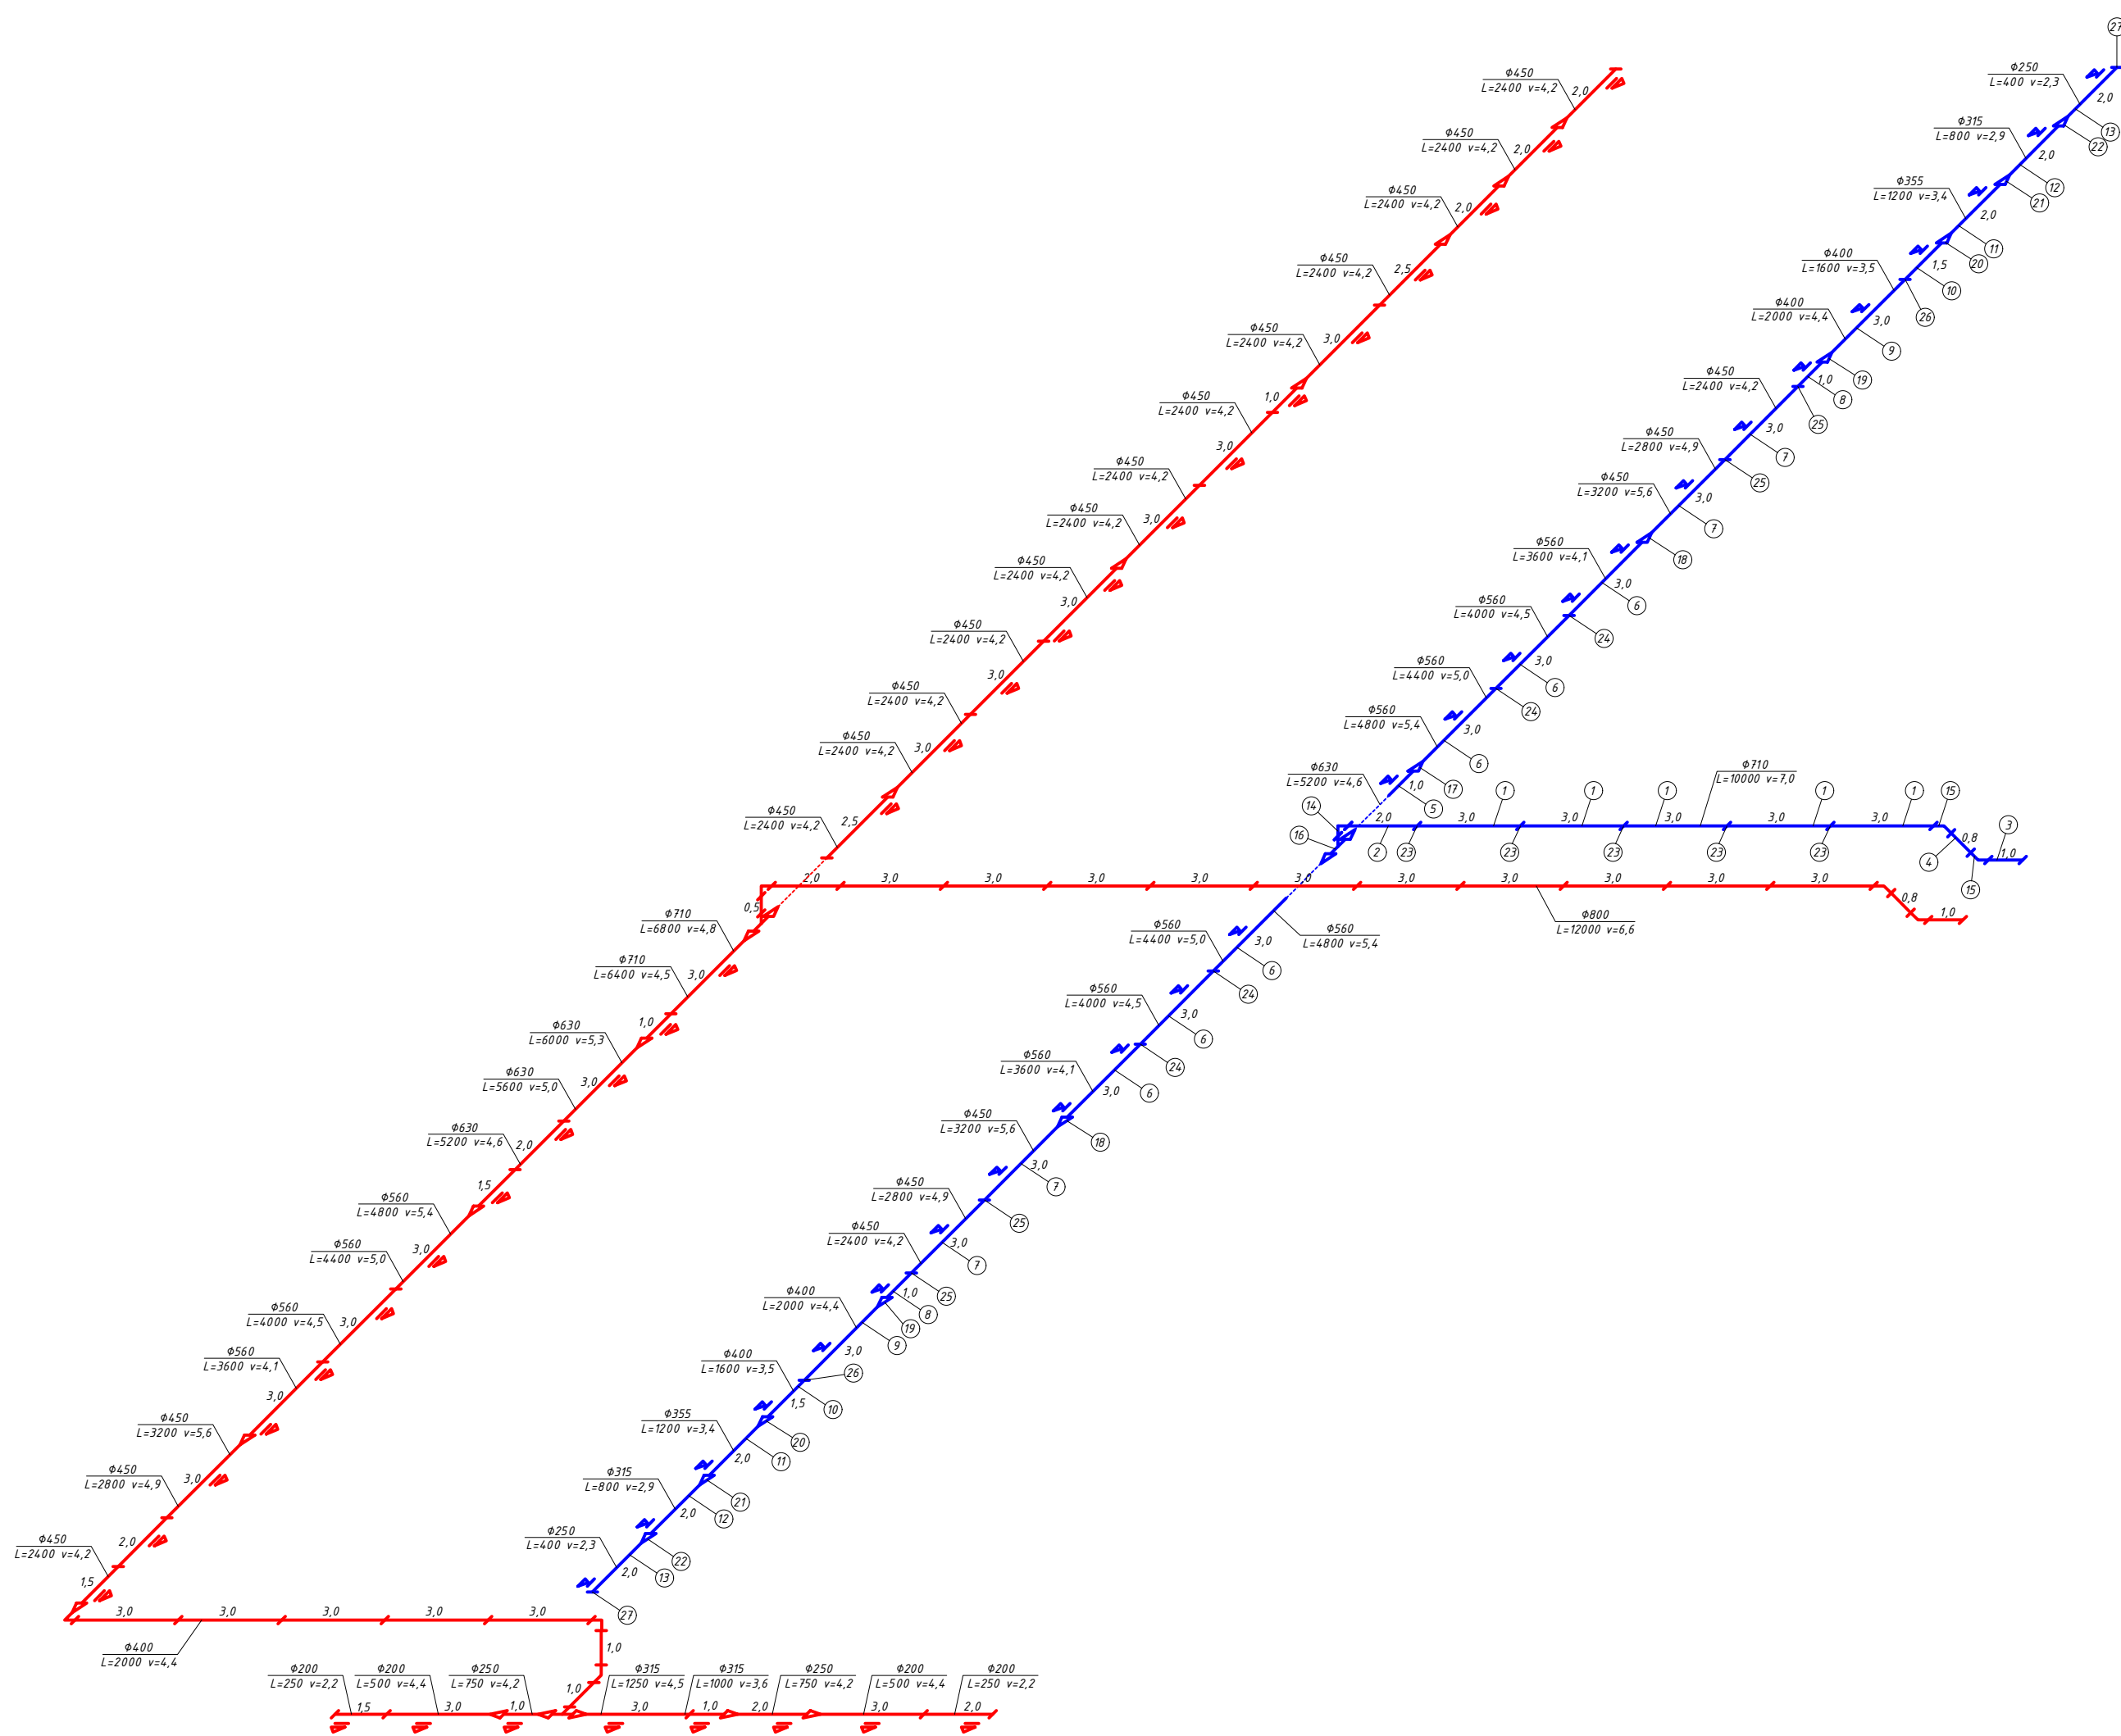


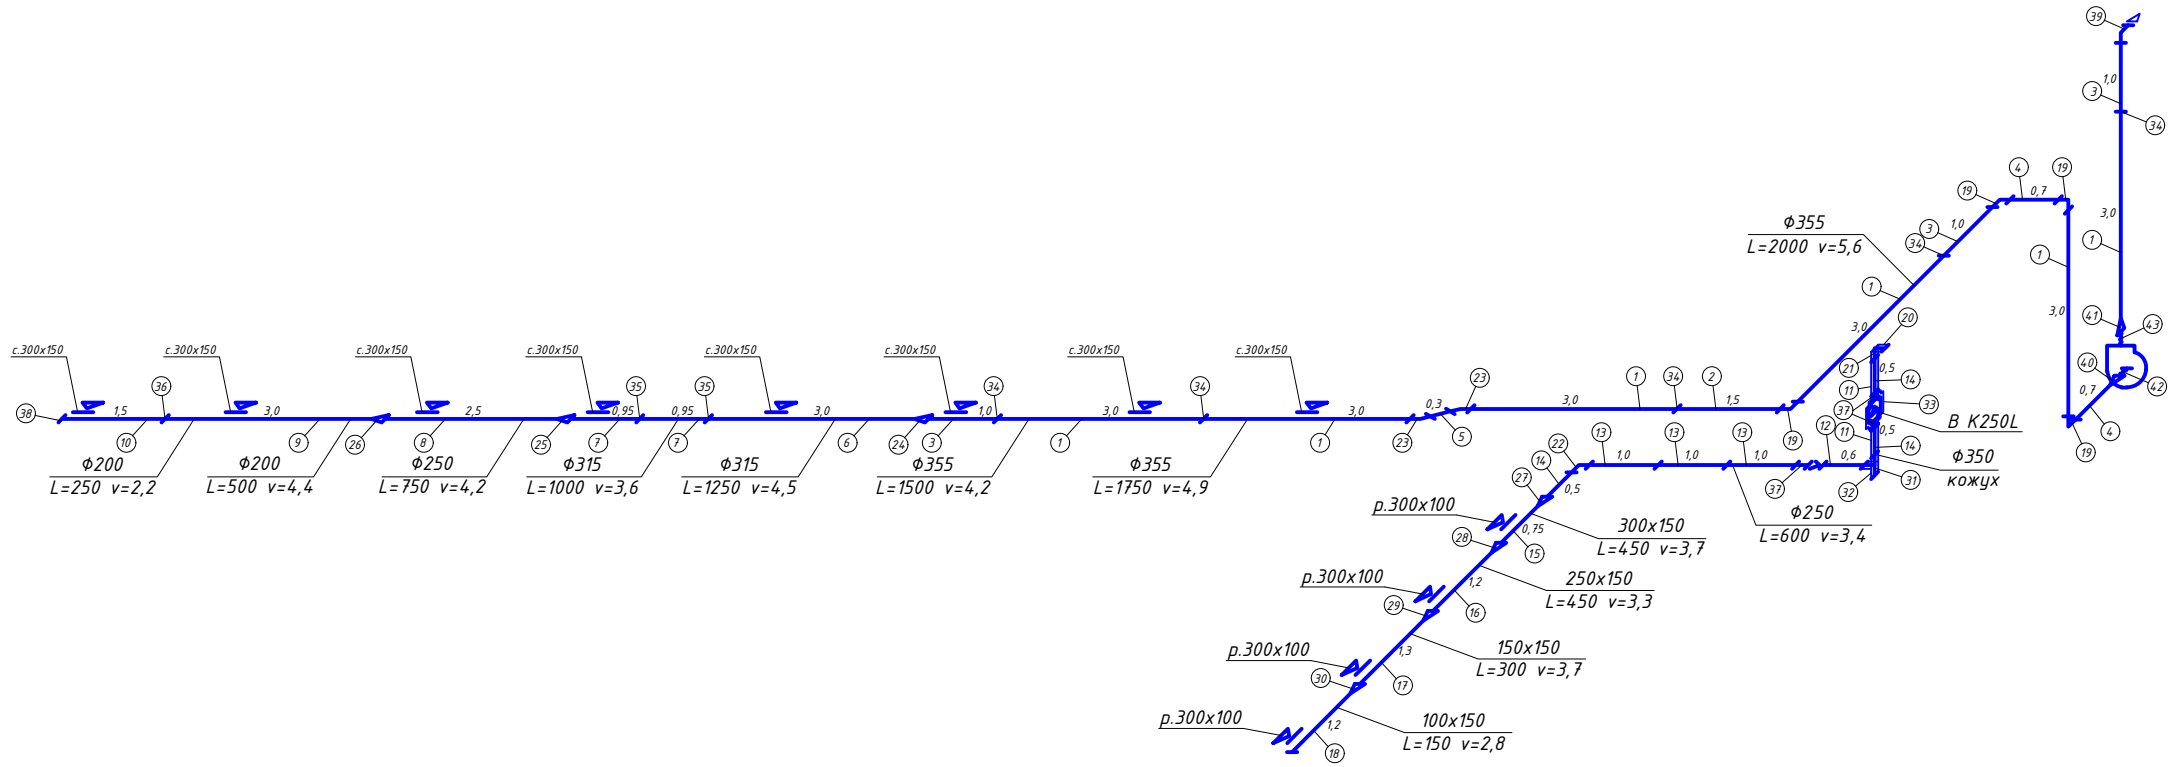

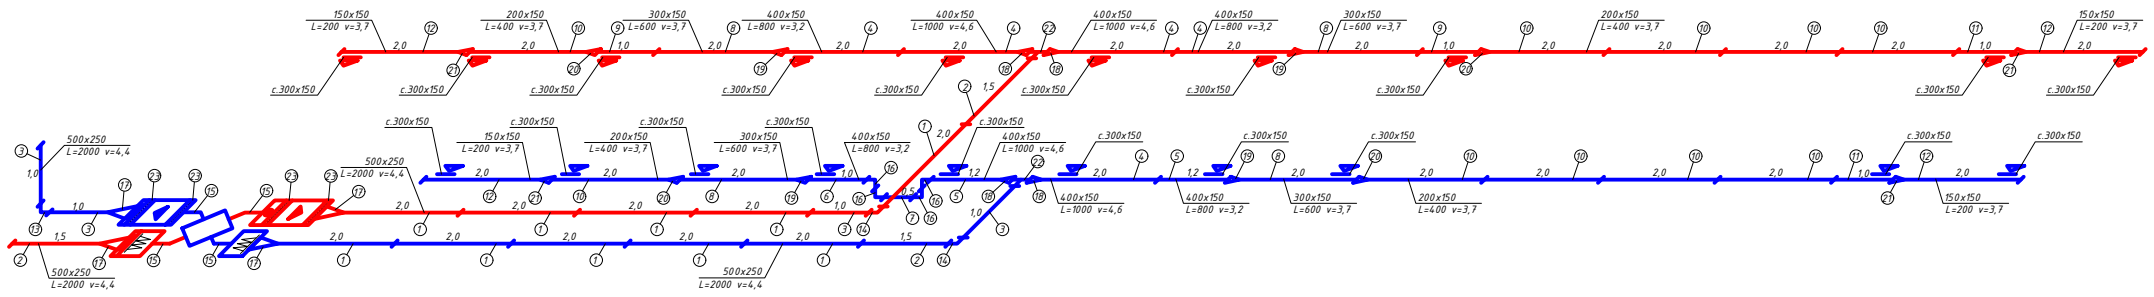





### B1

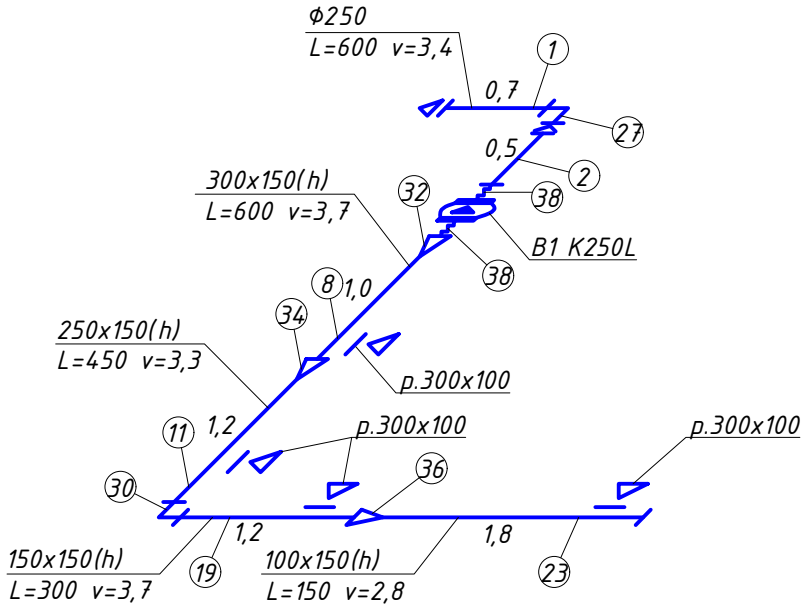


### B2

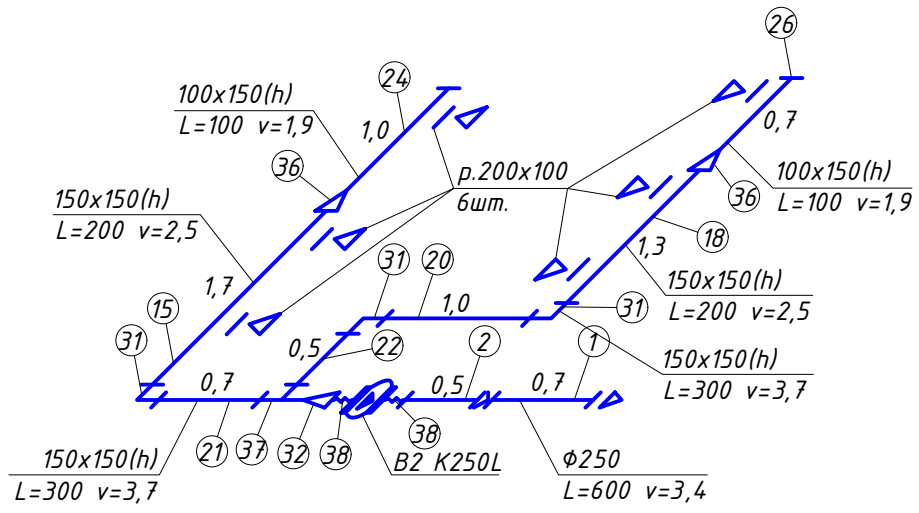


### B3

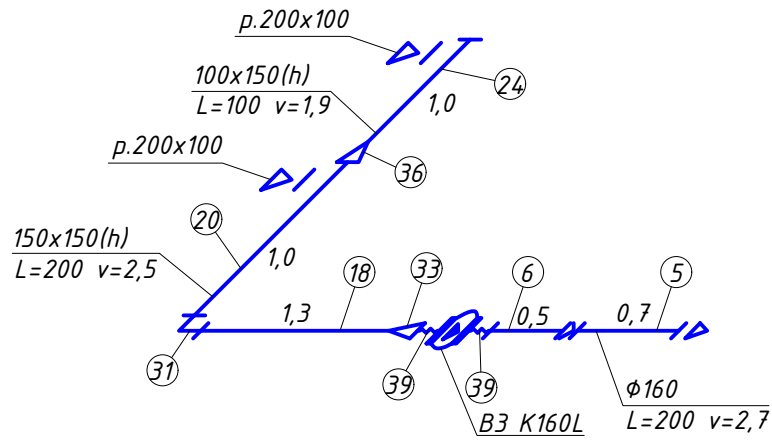

### B4

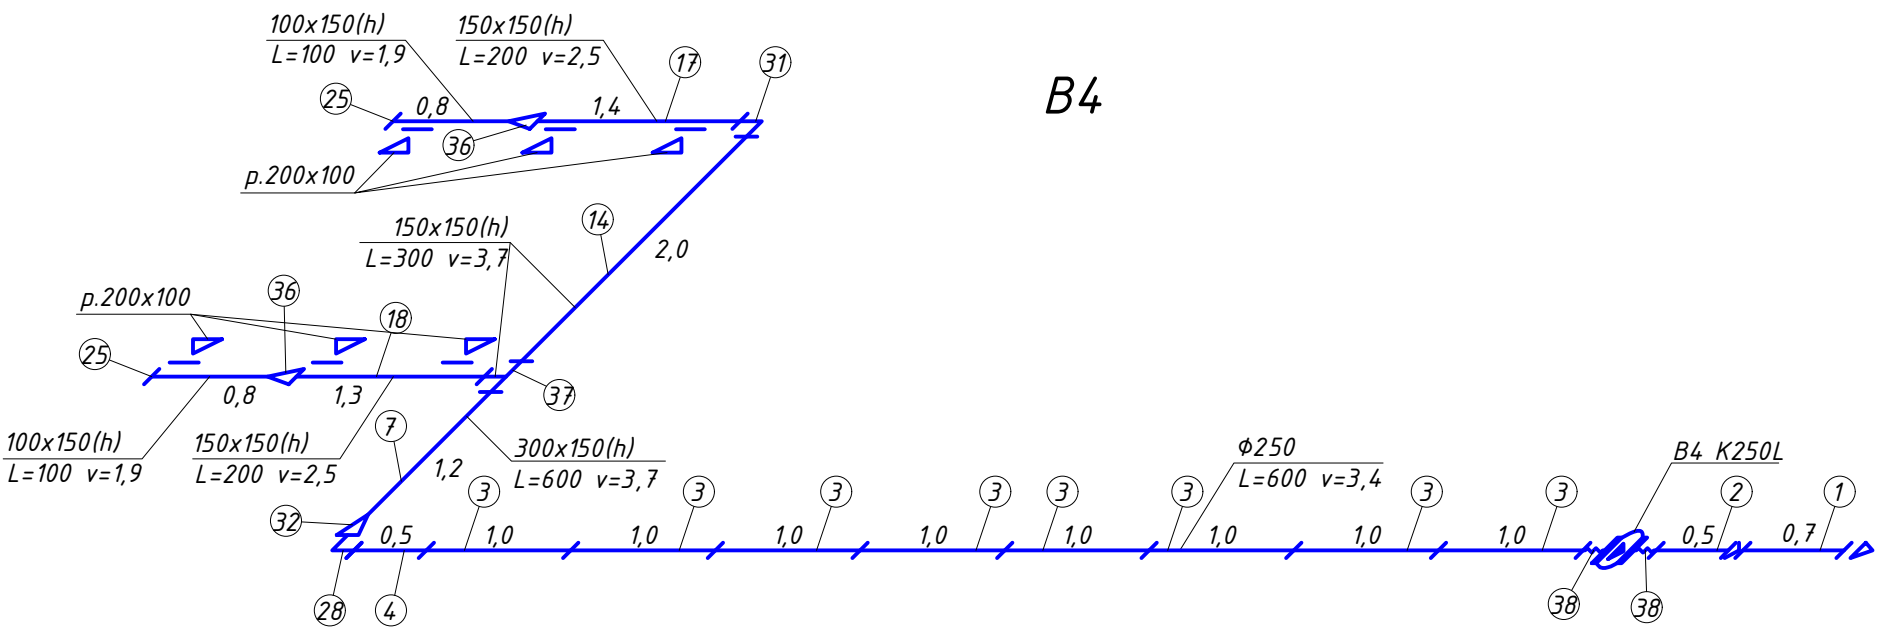

### B5

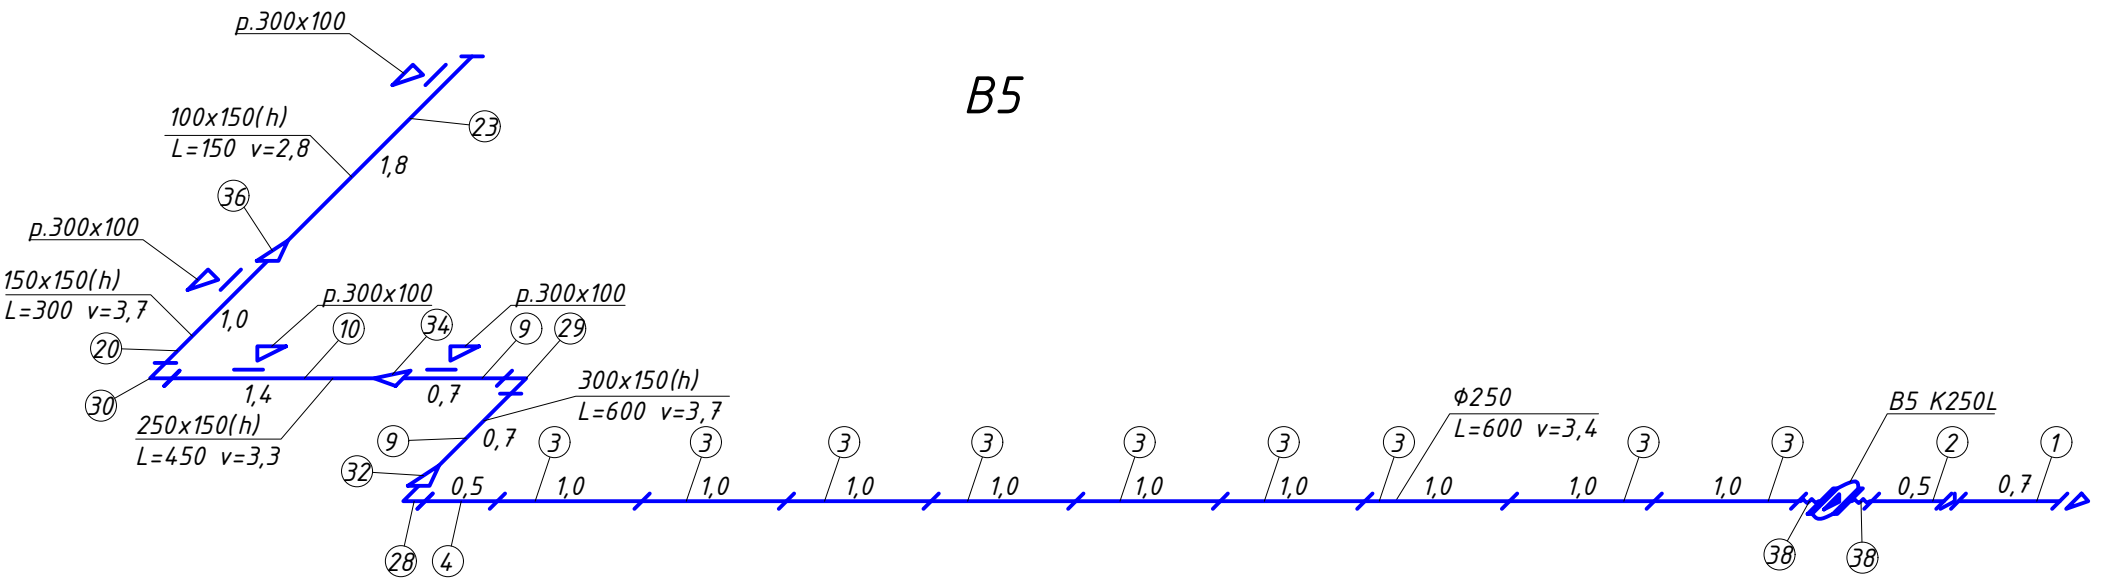

### B6

