


План на отм.+6.660; +5.600 в осях Г-К; 1-4

Экспликация помещений

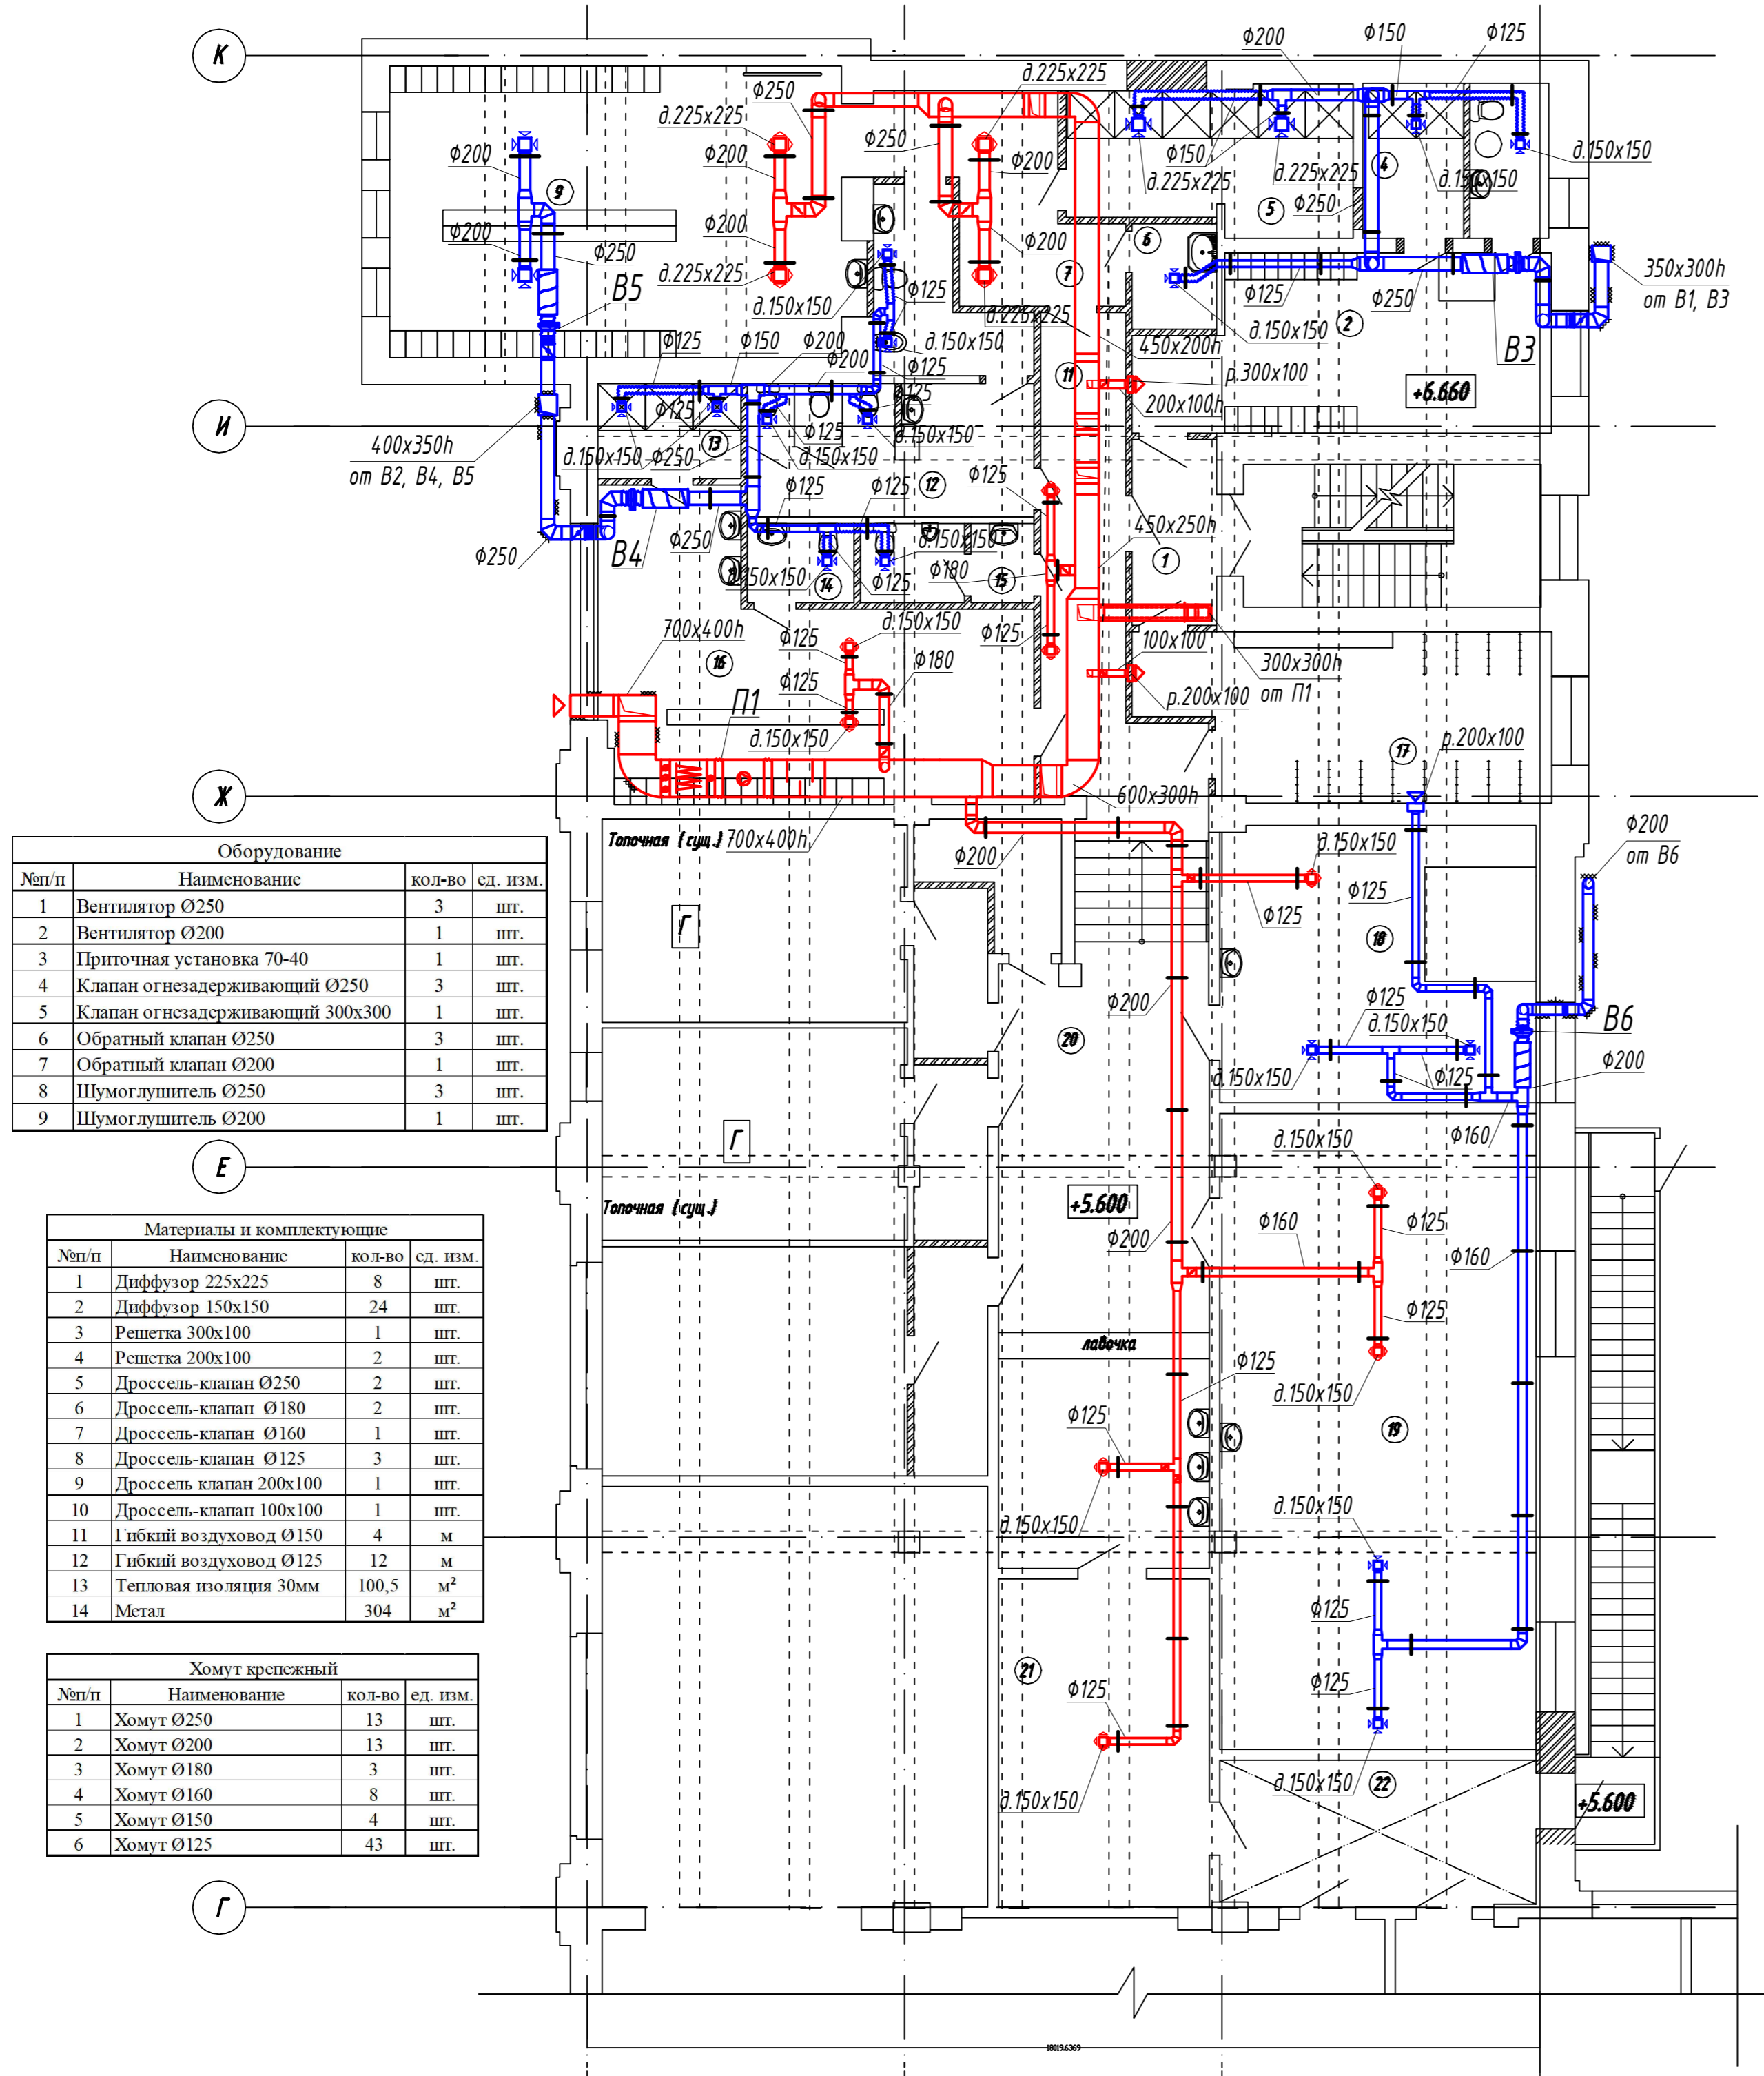

Оборудование			
№п/п	Наименование	кол-во	ед. изм.
1	Вентилятор Ø250	3	шт.
2	Вентилятор Ø200	1	шт.
3	Приточная установка 70-40	1	шт.
4	Клапан огнезадерживающий Ø250	3	шт.
5	Клапан огнезадерживающий 300x300	1	шт.
6	Обратный клапан Ø250	3	шт.
7	Обратный клапан Ø200	1	шт.
8	Шумоглушитель Ø250	3	шт.
9	Шумоглушитель Ø200	1	шт.

Материалы и комплектующие			
№п/п	Наименование	кол-во	ед. изм.
1	Диффузор 225x225	8	шт.
2	Диффузор 150x150	24	шт.
3	Решетка 300x100	1	шт.
4	Решетка 200x100	2	шт.
5	Дроссель-клапан Ø250	2	шт.
6	Дроссель-клапан Ø180	2	шт.
7	Дроссель-клапан Ø160	1	шт.
8	Дроссель-клапан Ø125	3	шт.
9	Дроссель-клапан 200x100	1	шт.
10	Дроссель-клапан 100x100	1	шт.
11	Гибкий воздуховод Ø150	4	м
12	Гибкий воздуховод Ø125	12	м
13	Тепловая изоляция 30мм	100,5	м²
14	Металл	304	м²

Хомут крепежный			
№п/п	Наименование	кол-во	ед. изм.
1	Хомут Ø250	13	шт.
2	Хомут Ø200	13	шт.
3	Хомут Ø180	3	шт.
4	Хомут Ø160	8	шт.
5	Хомут Ø150	4	шт.
6	Хомут Ø125	43	шт.

Номер помещения	Наименование	Площадь, м²	Кат. помещения
1	2	3	4
1	Коридор входной зоны	5,63	
2	Гардеробная ул., дом. и спецодежды		
	грузчиков с местом для приема пищи	24,21	
3	Сан. узел грузчиков	4,39	
4	Душевая грузчиков	5,56	
5	Душевая женская	14,12	
6	Комната уборочного инвентаря	3,18	
7	Коридор	12,36	
8	Санузел женский при гардеробной	3,46	
9	Гардеробная спецодежды женская	47,33	
10	Комната гигиены женщин	3,64	
11	Коридор	18,93	
12	Сан. узел женский	13,36	
13	Душевая мужская	4,86	
14	Санузел мужской при гардеробной	3,03	
15	Санузел мужской	4,84	
16	Гардеробная спецодежды мужская	36,27	
17	Гардероб верхней одежды	23,04	
18	Кабинет медсестры	31,27	
19	Комната приема пищи	71,62	
20	Коридор санитарной зоны	51,2	
21	Коридор чистой зоны	24,68	
22	Тамбур	16,32	
Всего:		423,49	

1171/12-08					
Производственный корпус литера					
Изм.	Кол.	Лист	№ док.	Подпись	Дата
ГИП					
			Стадия	Лист	Листов
			Р	4	
Проверил					
Вентиляция.					

П1

