



Підвальный поверх

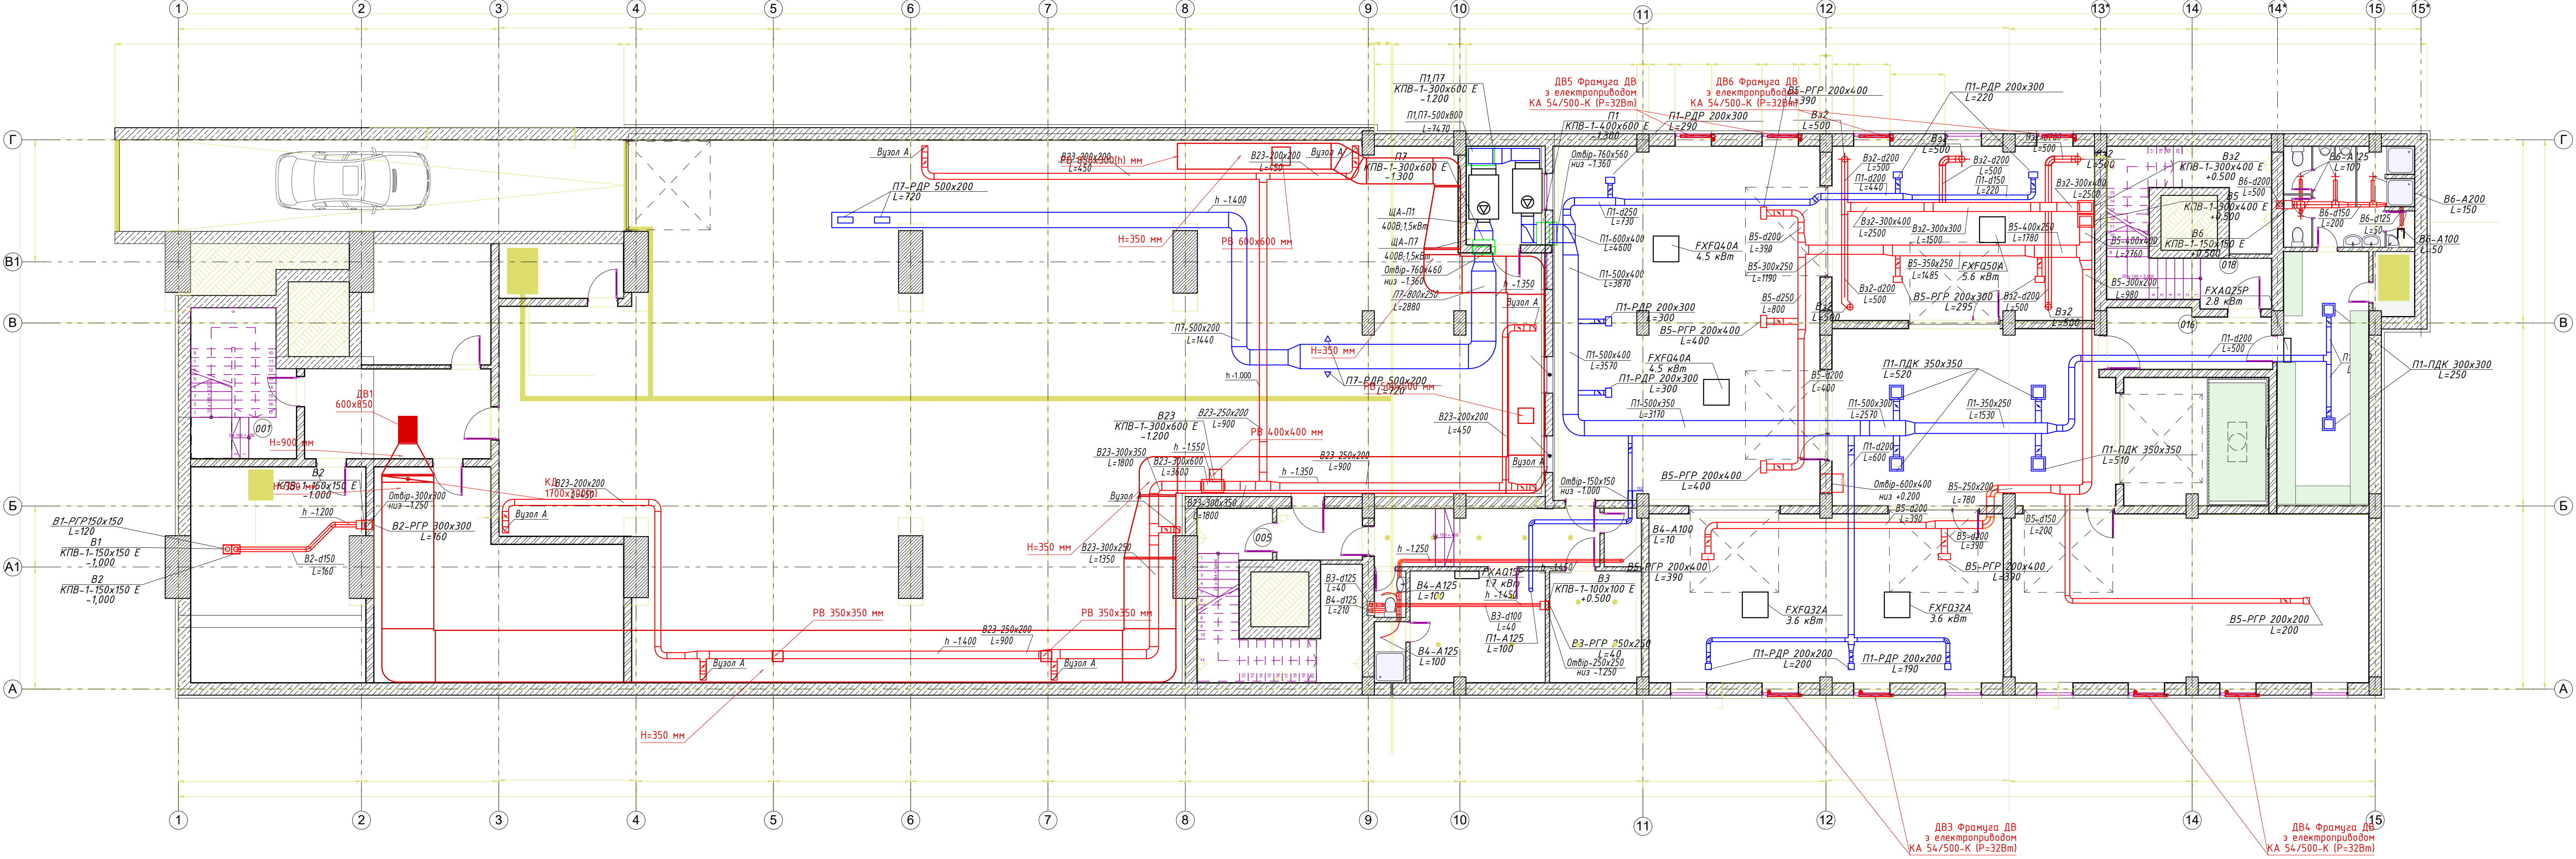


Лист №...
Підп. і дата
Зам. Ін.ІН

Перший поверх

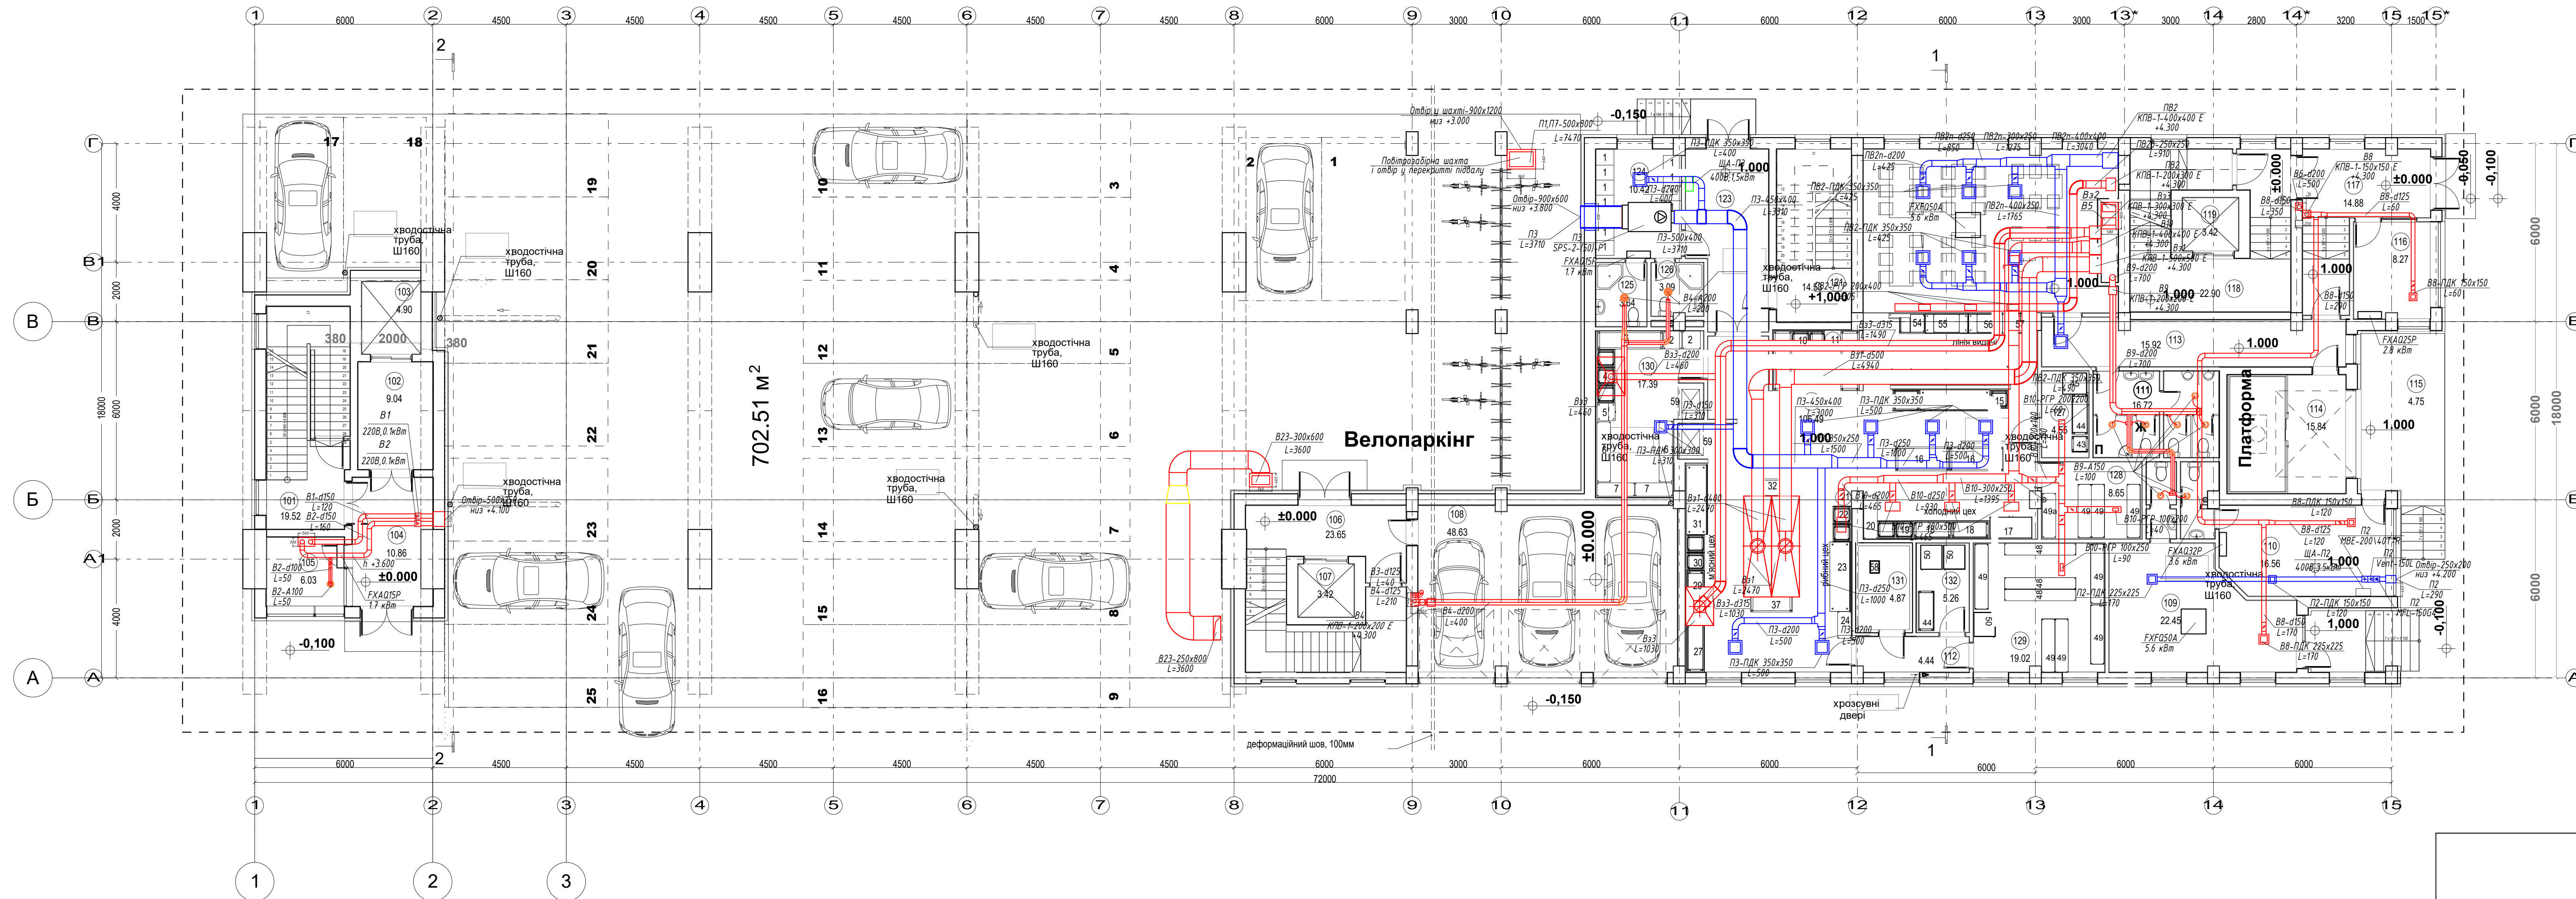


Логоважно :
 Підп. і Дата
 Зам. Ін.ІН
 Ін.В.Норик.

Другий поверх

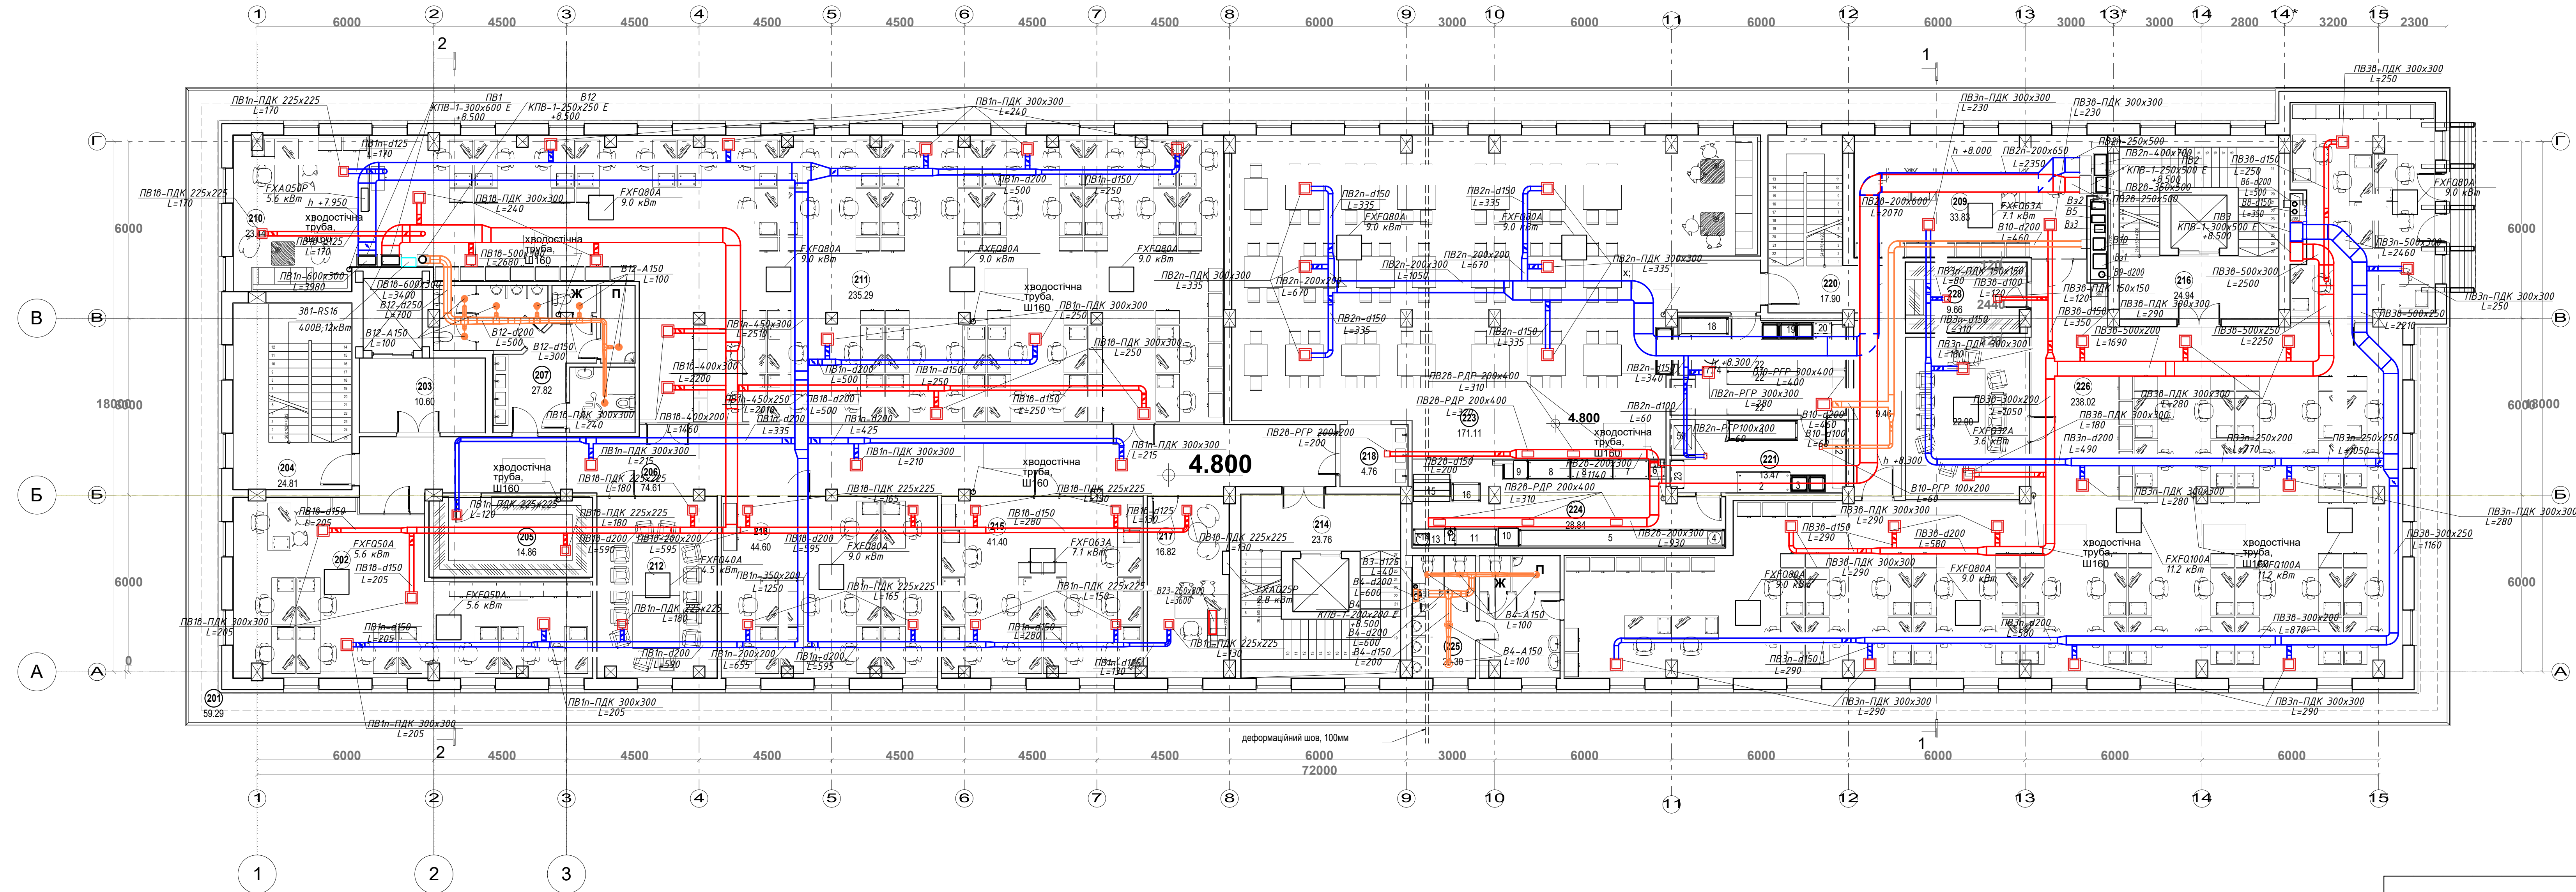


Позначено:
Інв.Норм. ПІІІ. і Дата
Зам. Інв.Н

Третій поверх

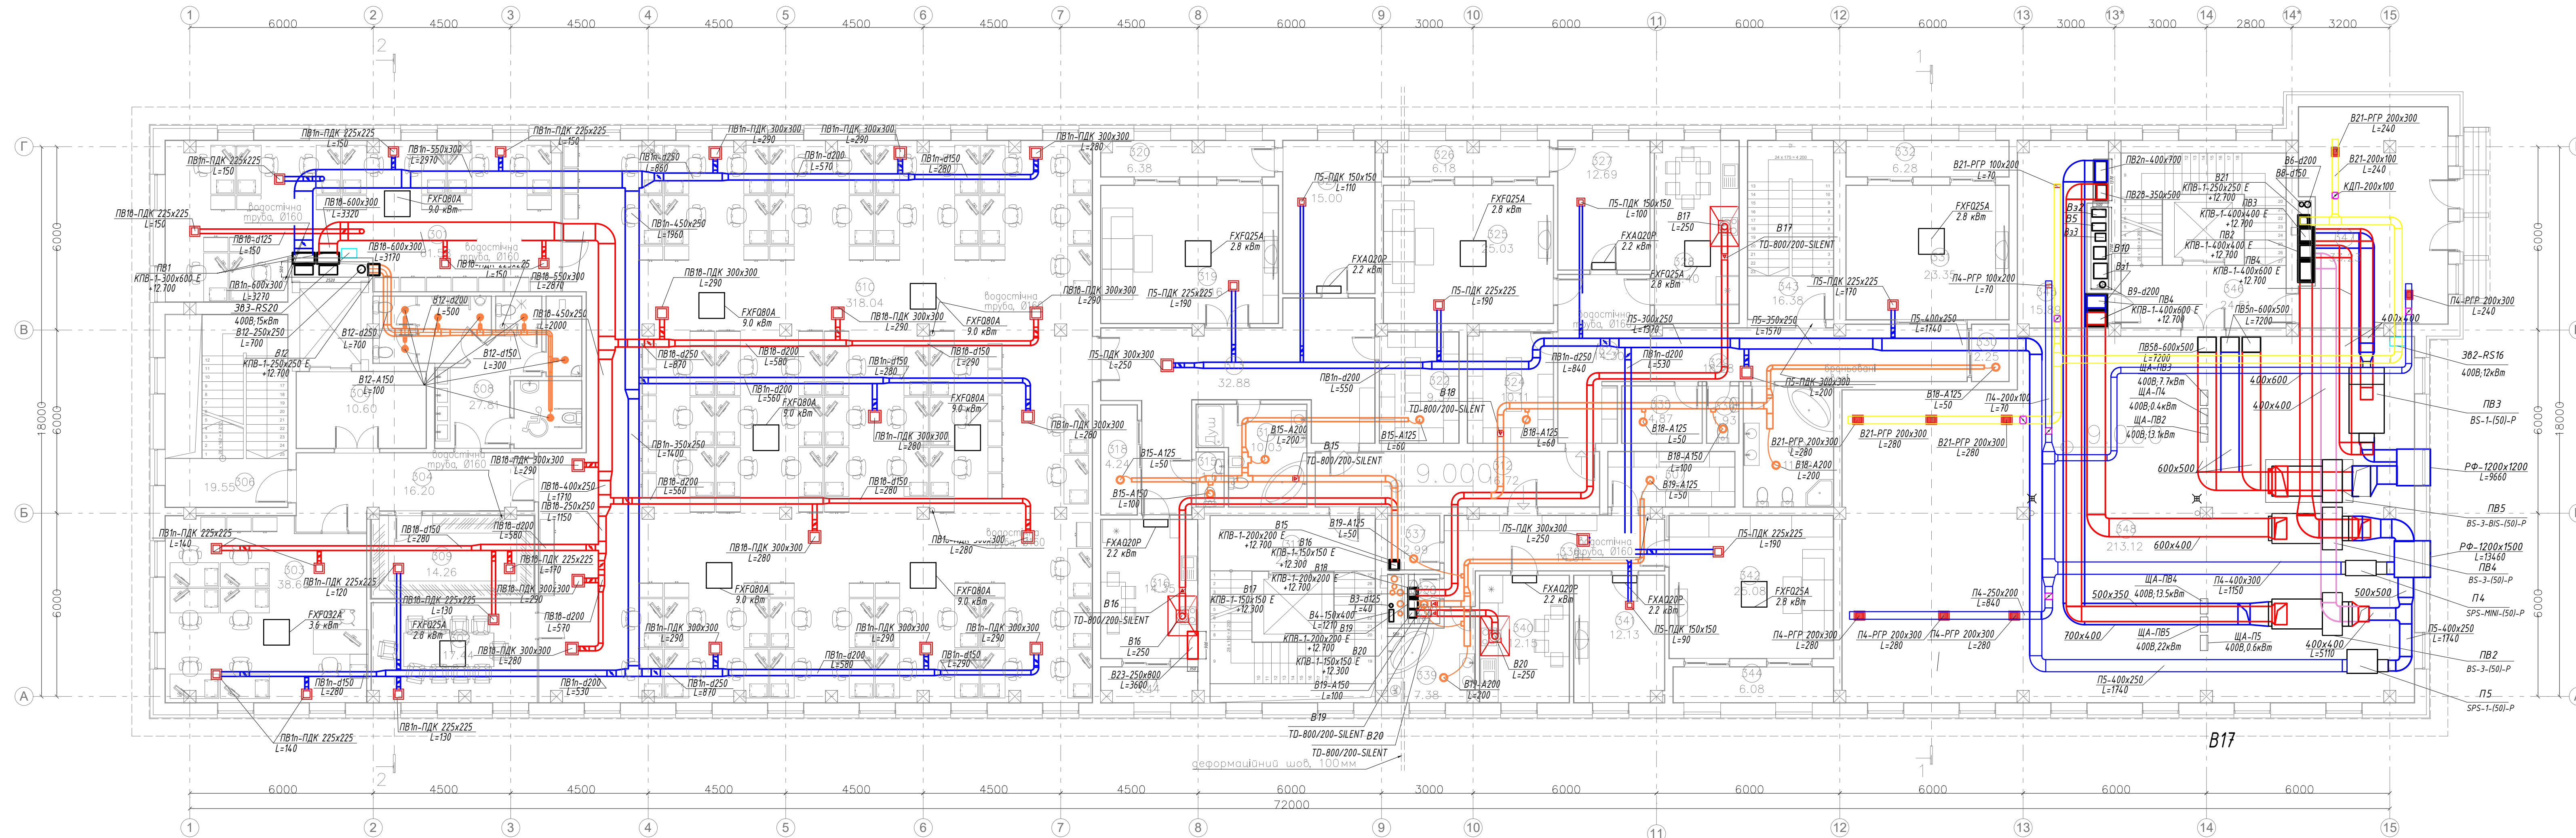


Позабачено :
Інв.Нормує. Плітн. і дата зам.Інв.Н

Четвертий поверх

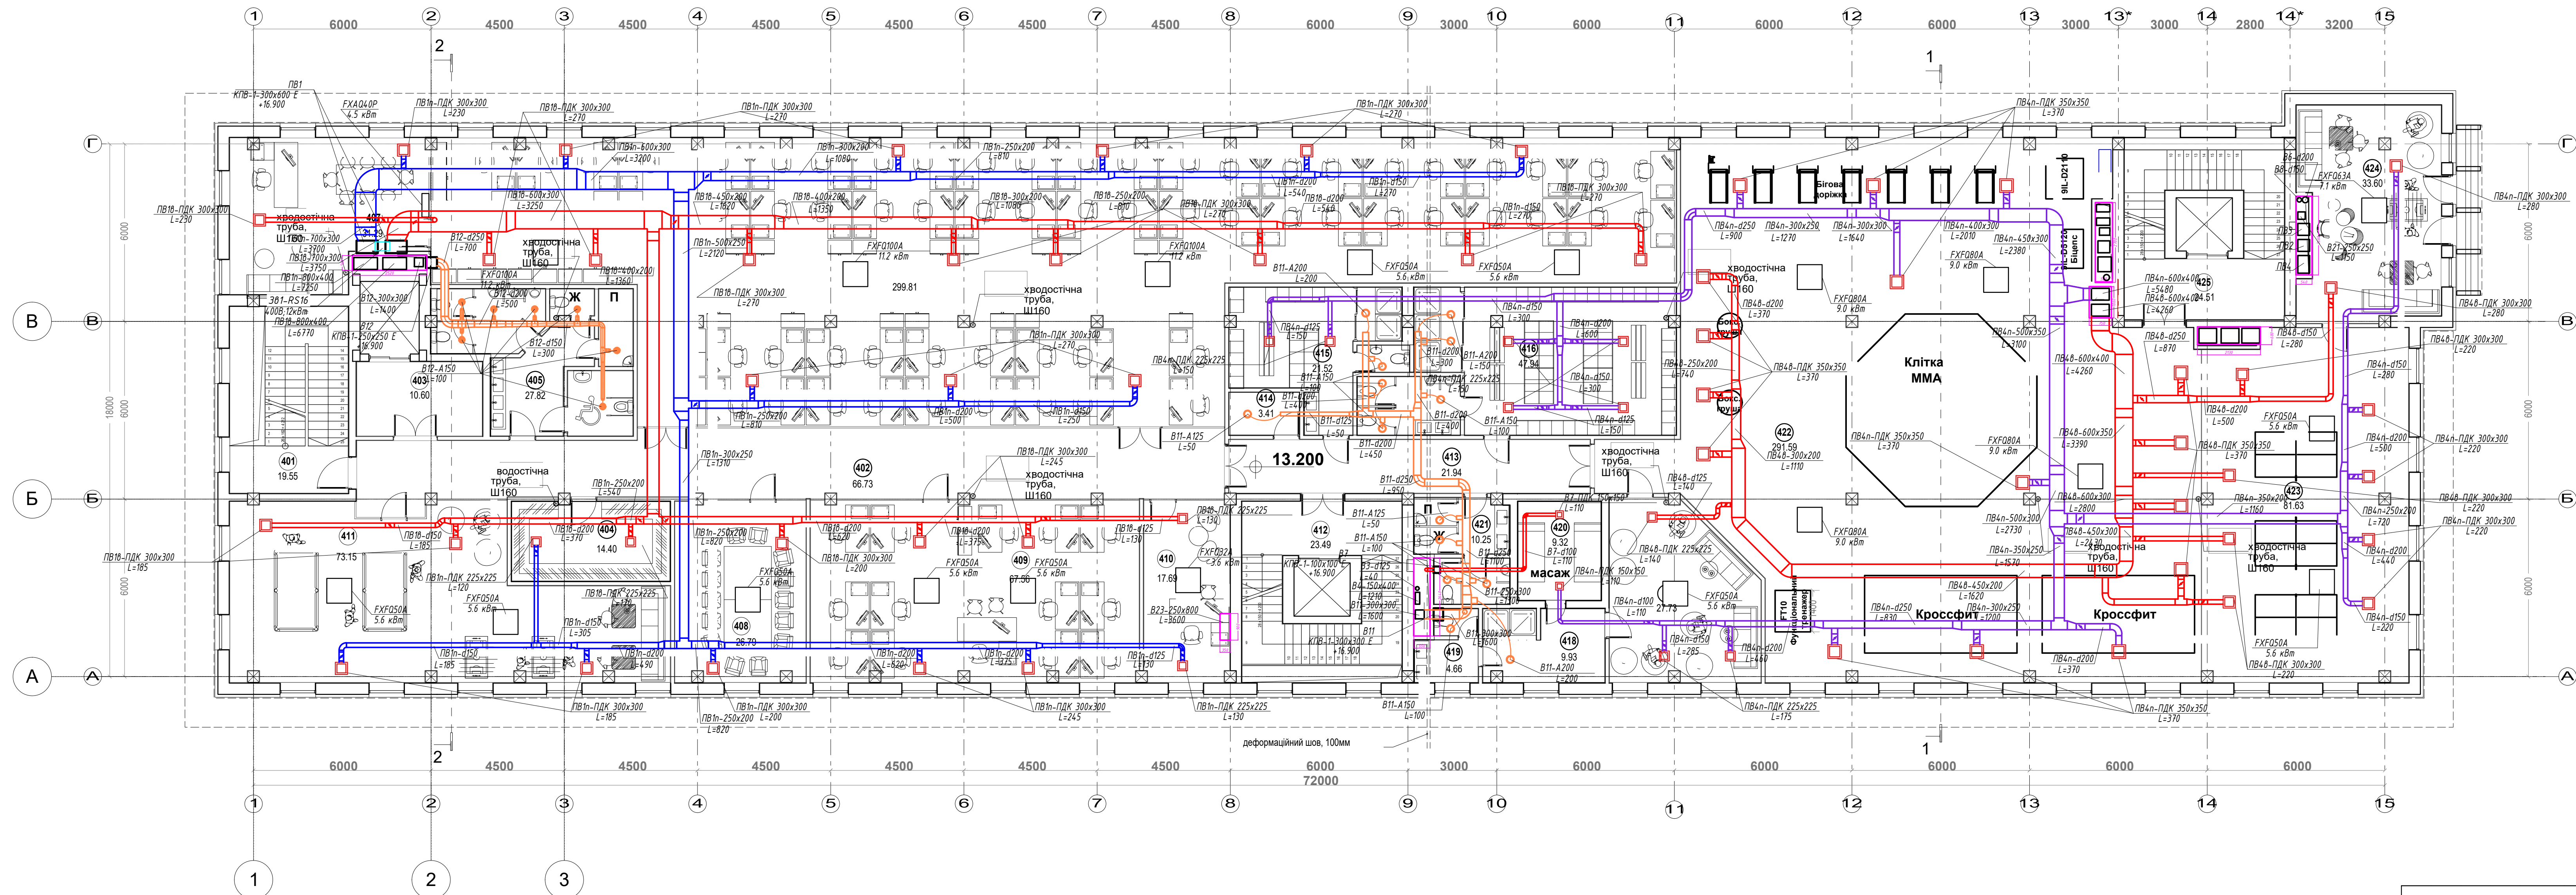


Позабачено:
Інв.Норм. Підп. і Дата
Зам. Інв.Н

П'ятий поверх

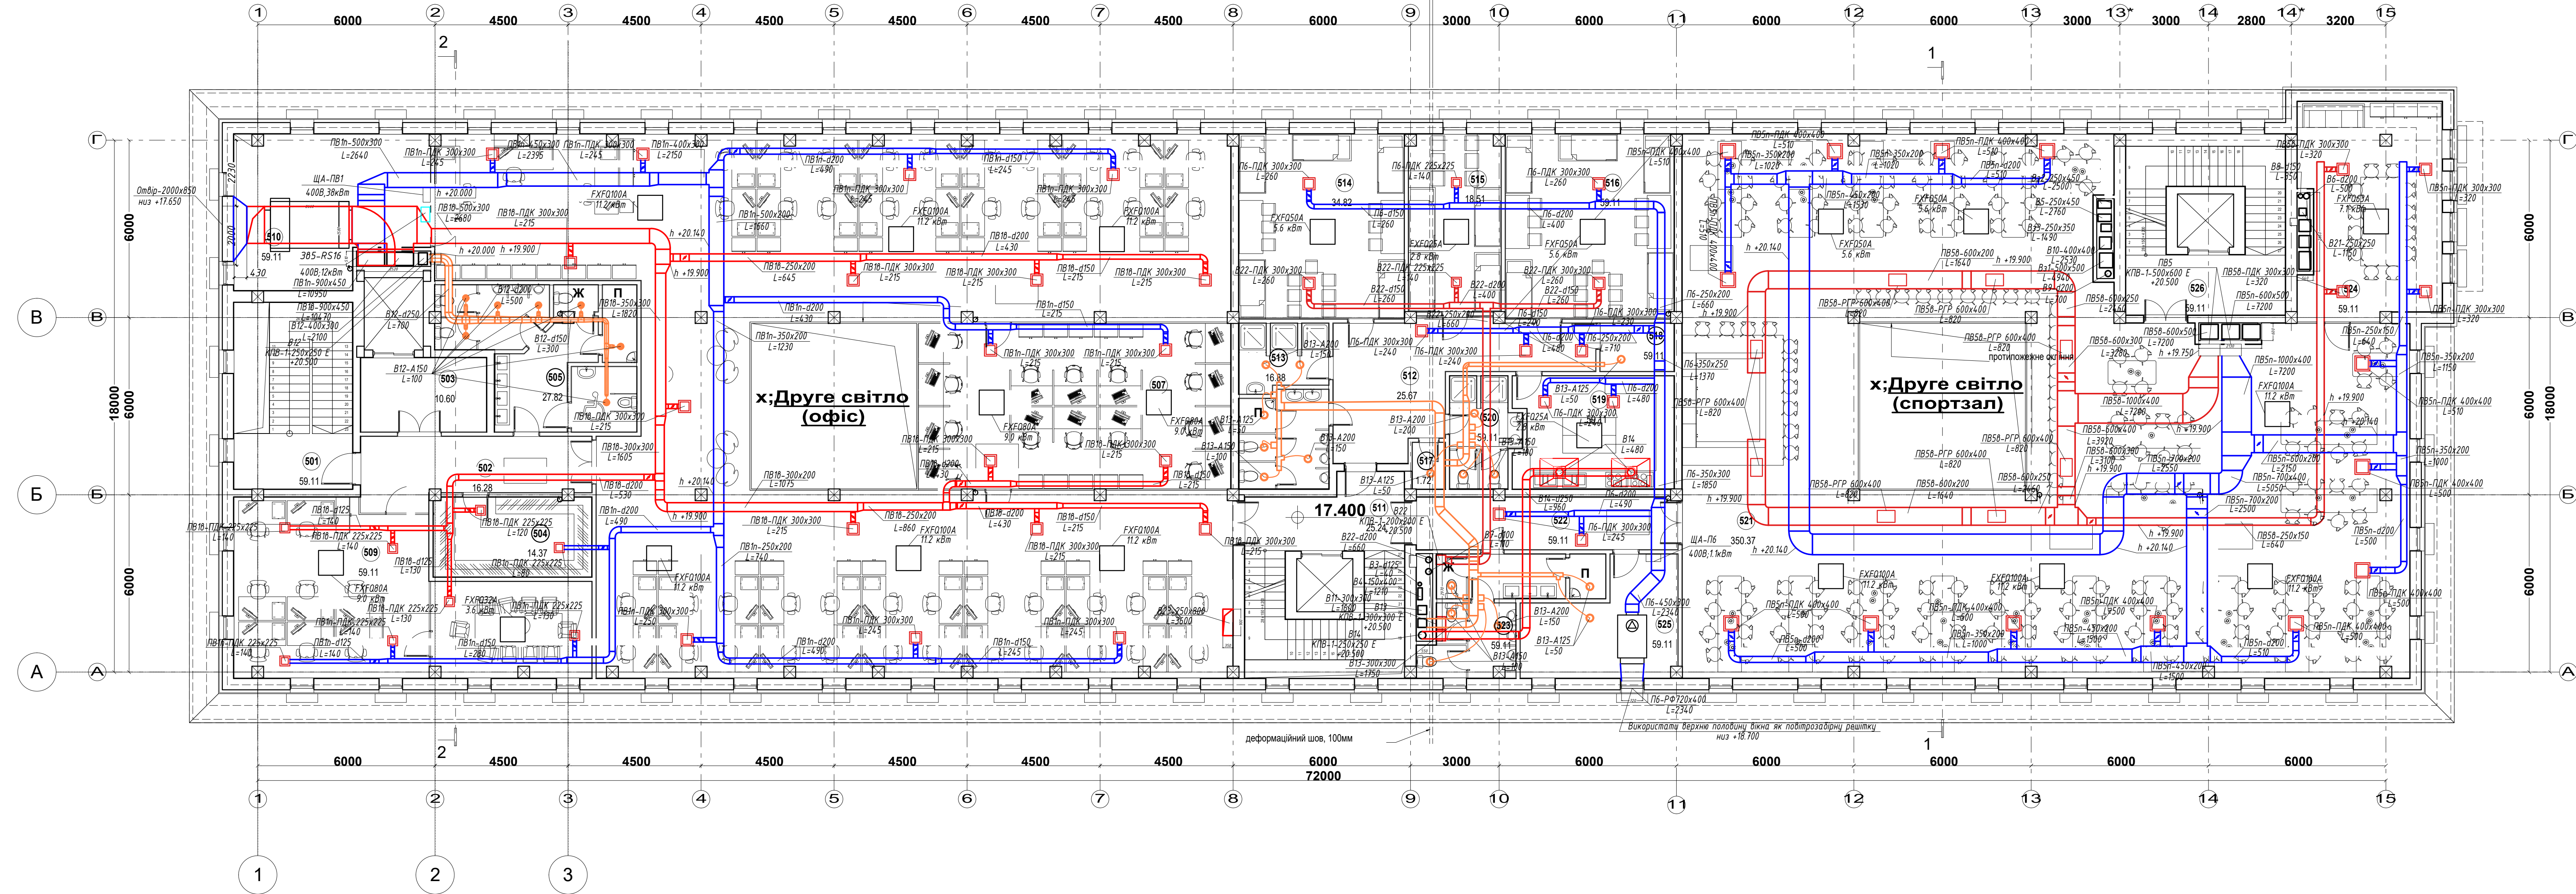


Погоджено:
Інв.Норм. Підп. і Дата
Зам. Інв.Н

Покрівля

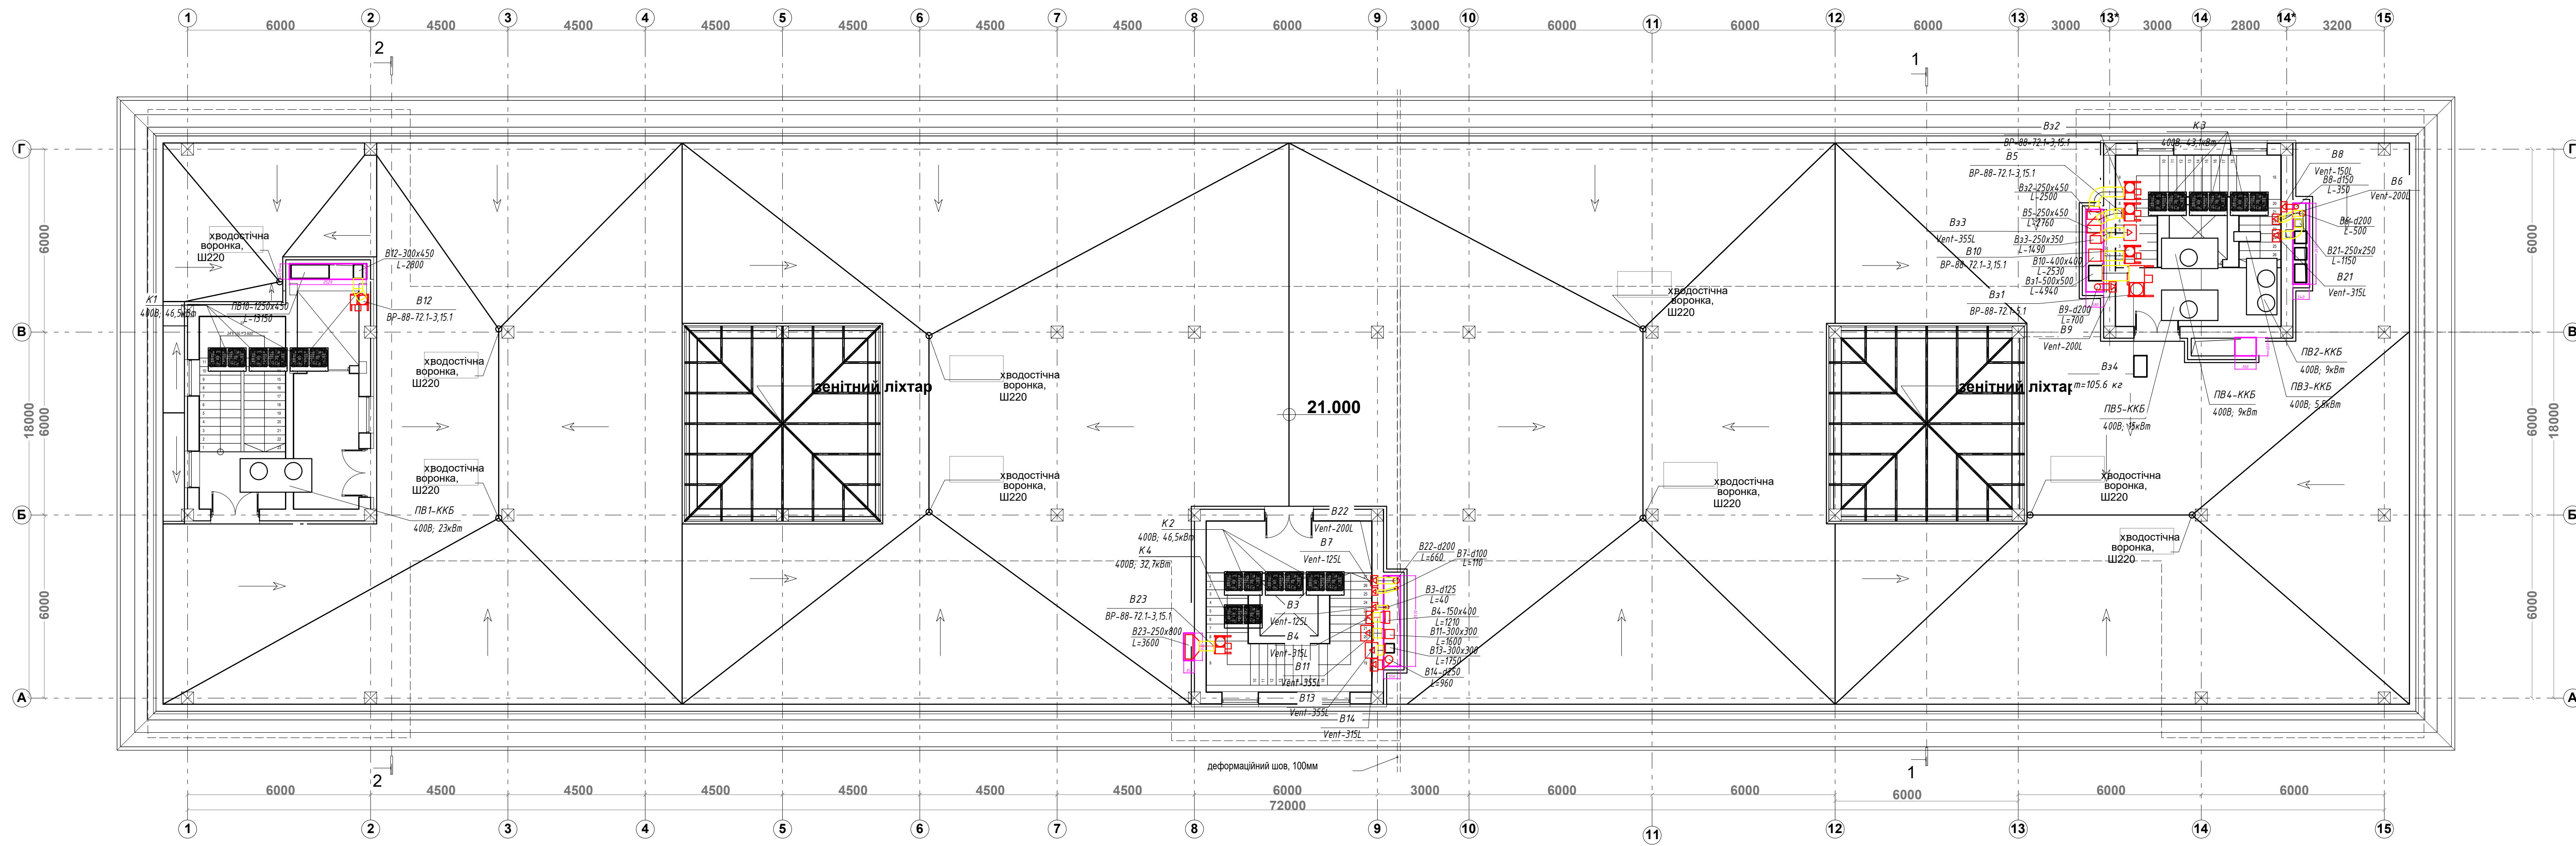


Погоджено:
 Інв.Норм. Підп. і Дата
 Зам. Інв.Н

ПВ1

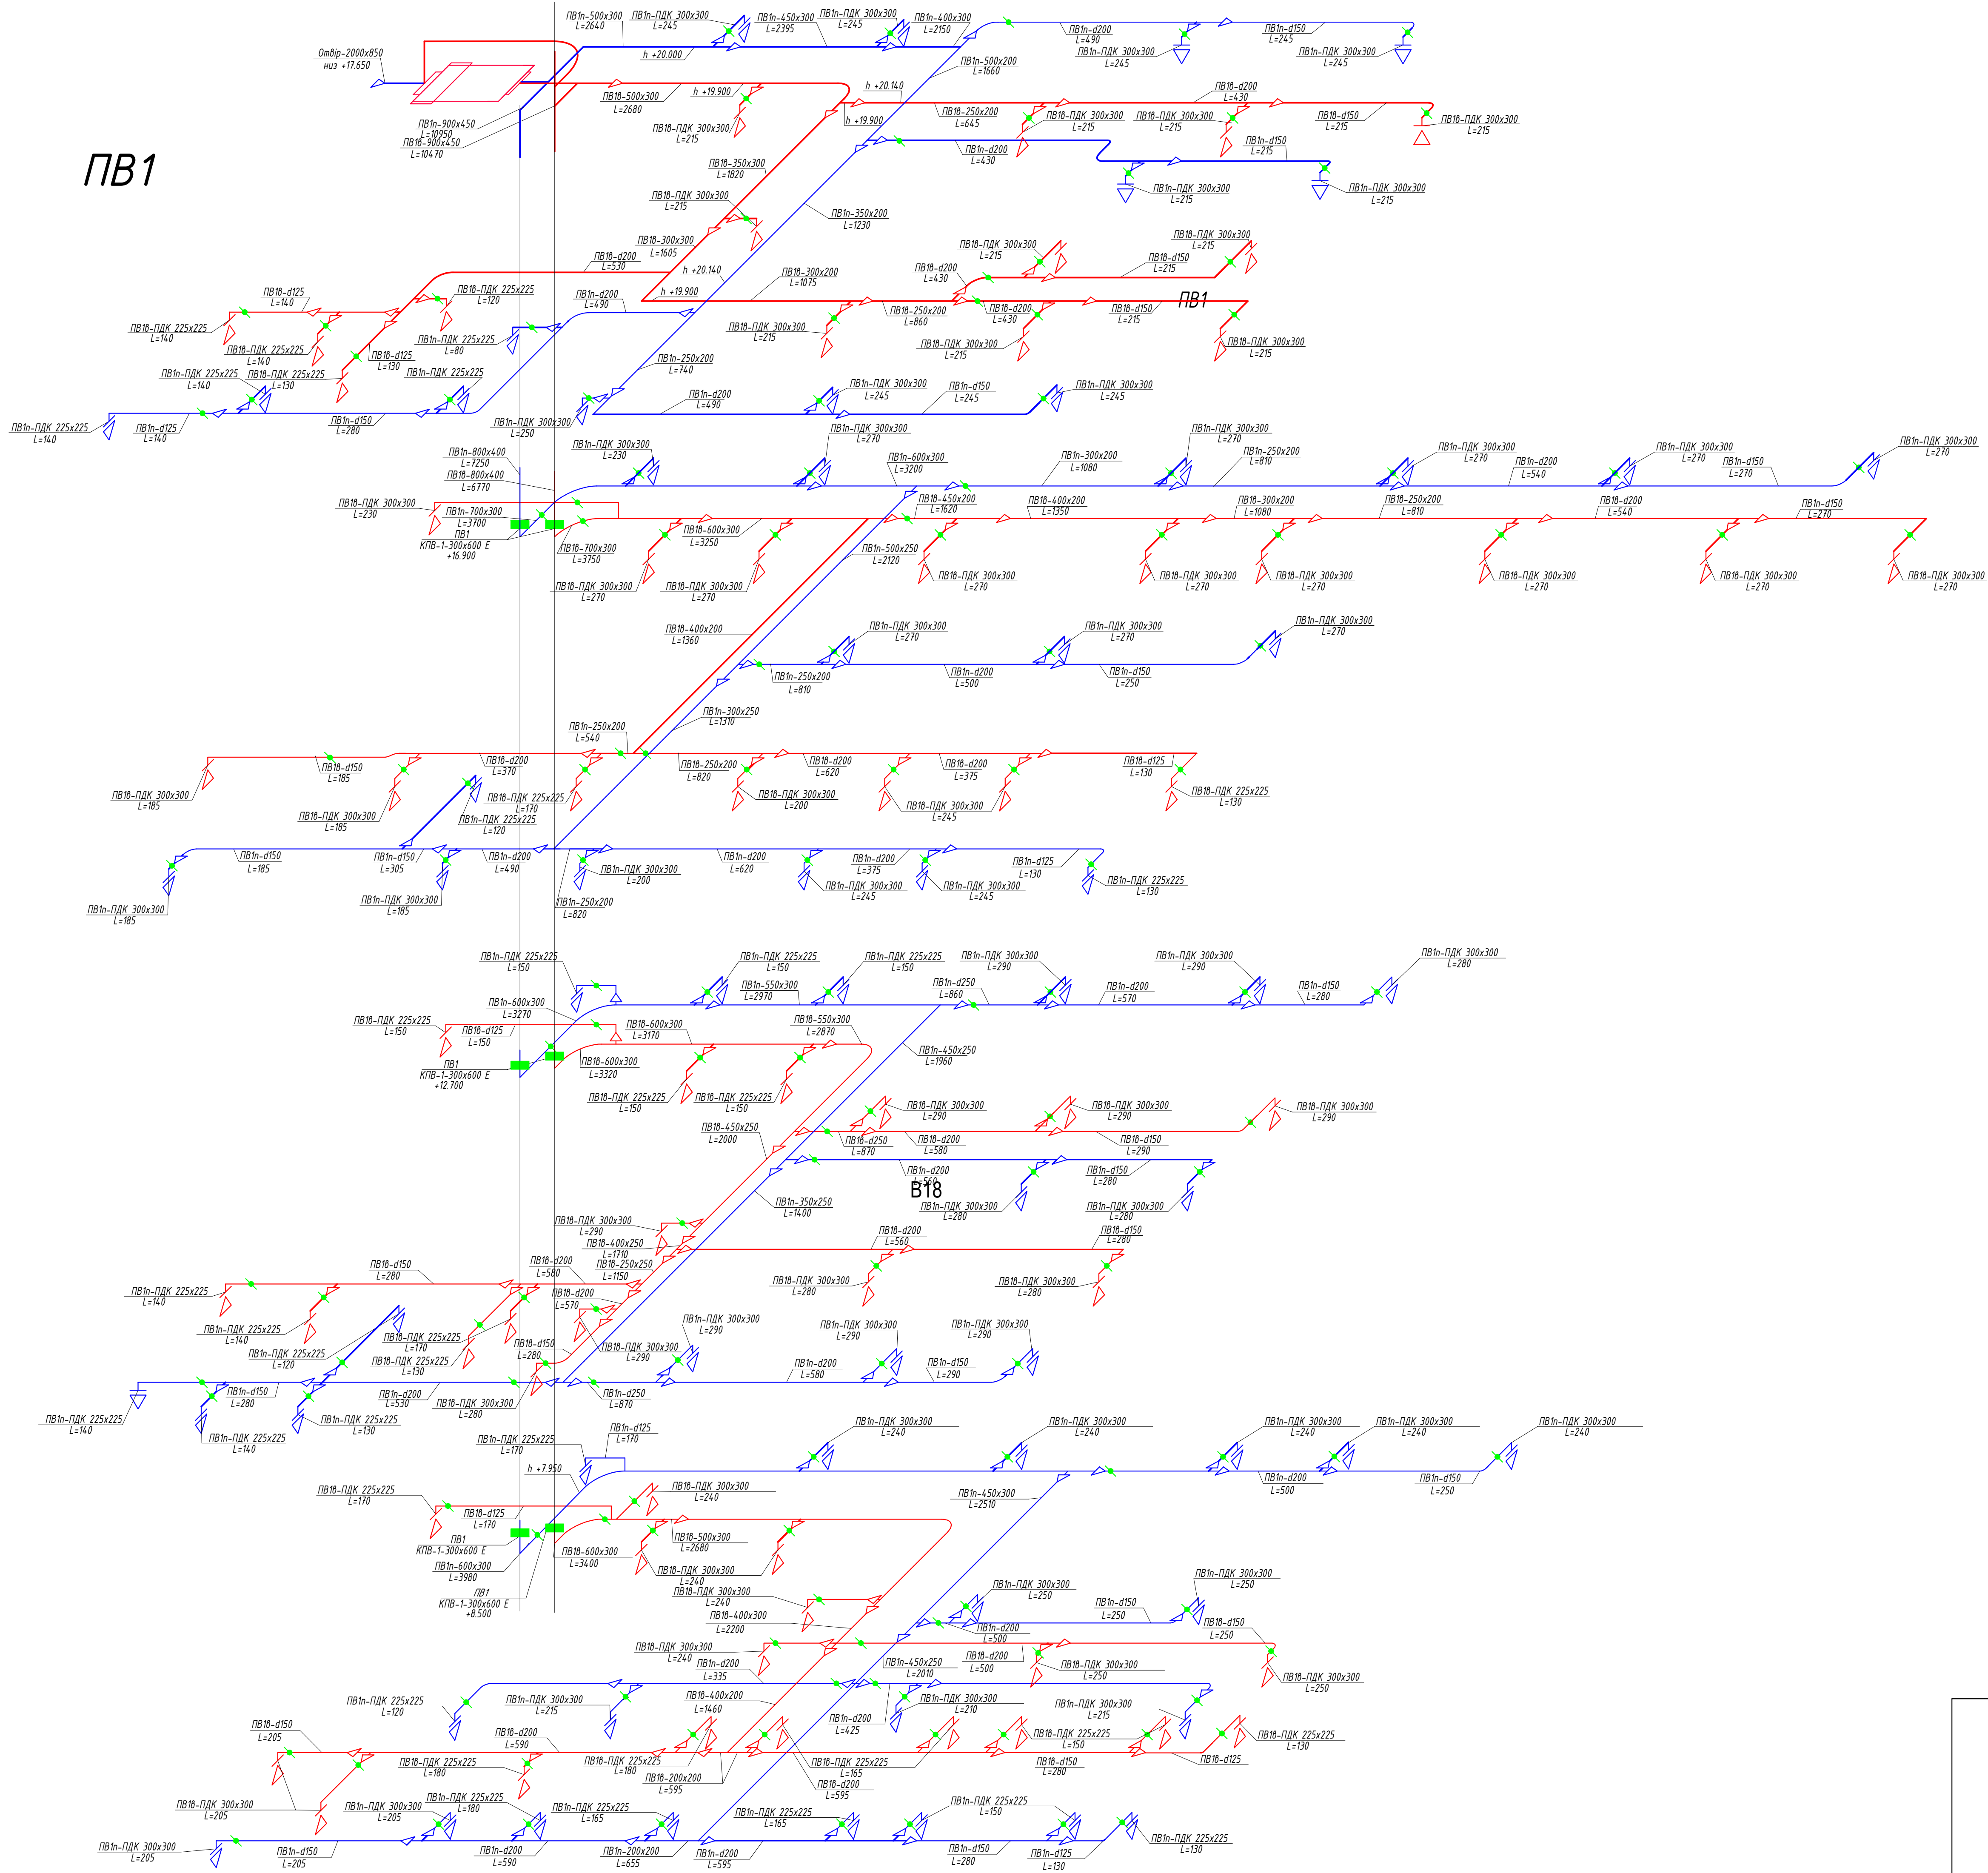


Зам. Инв. №
Підпис і дата
Инв. № орг.


ПВ2

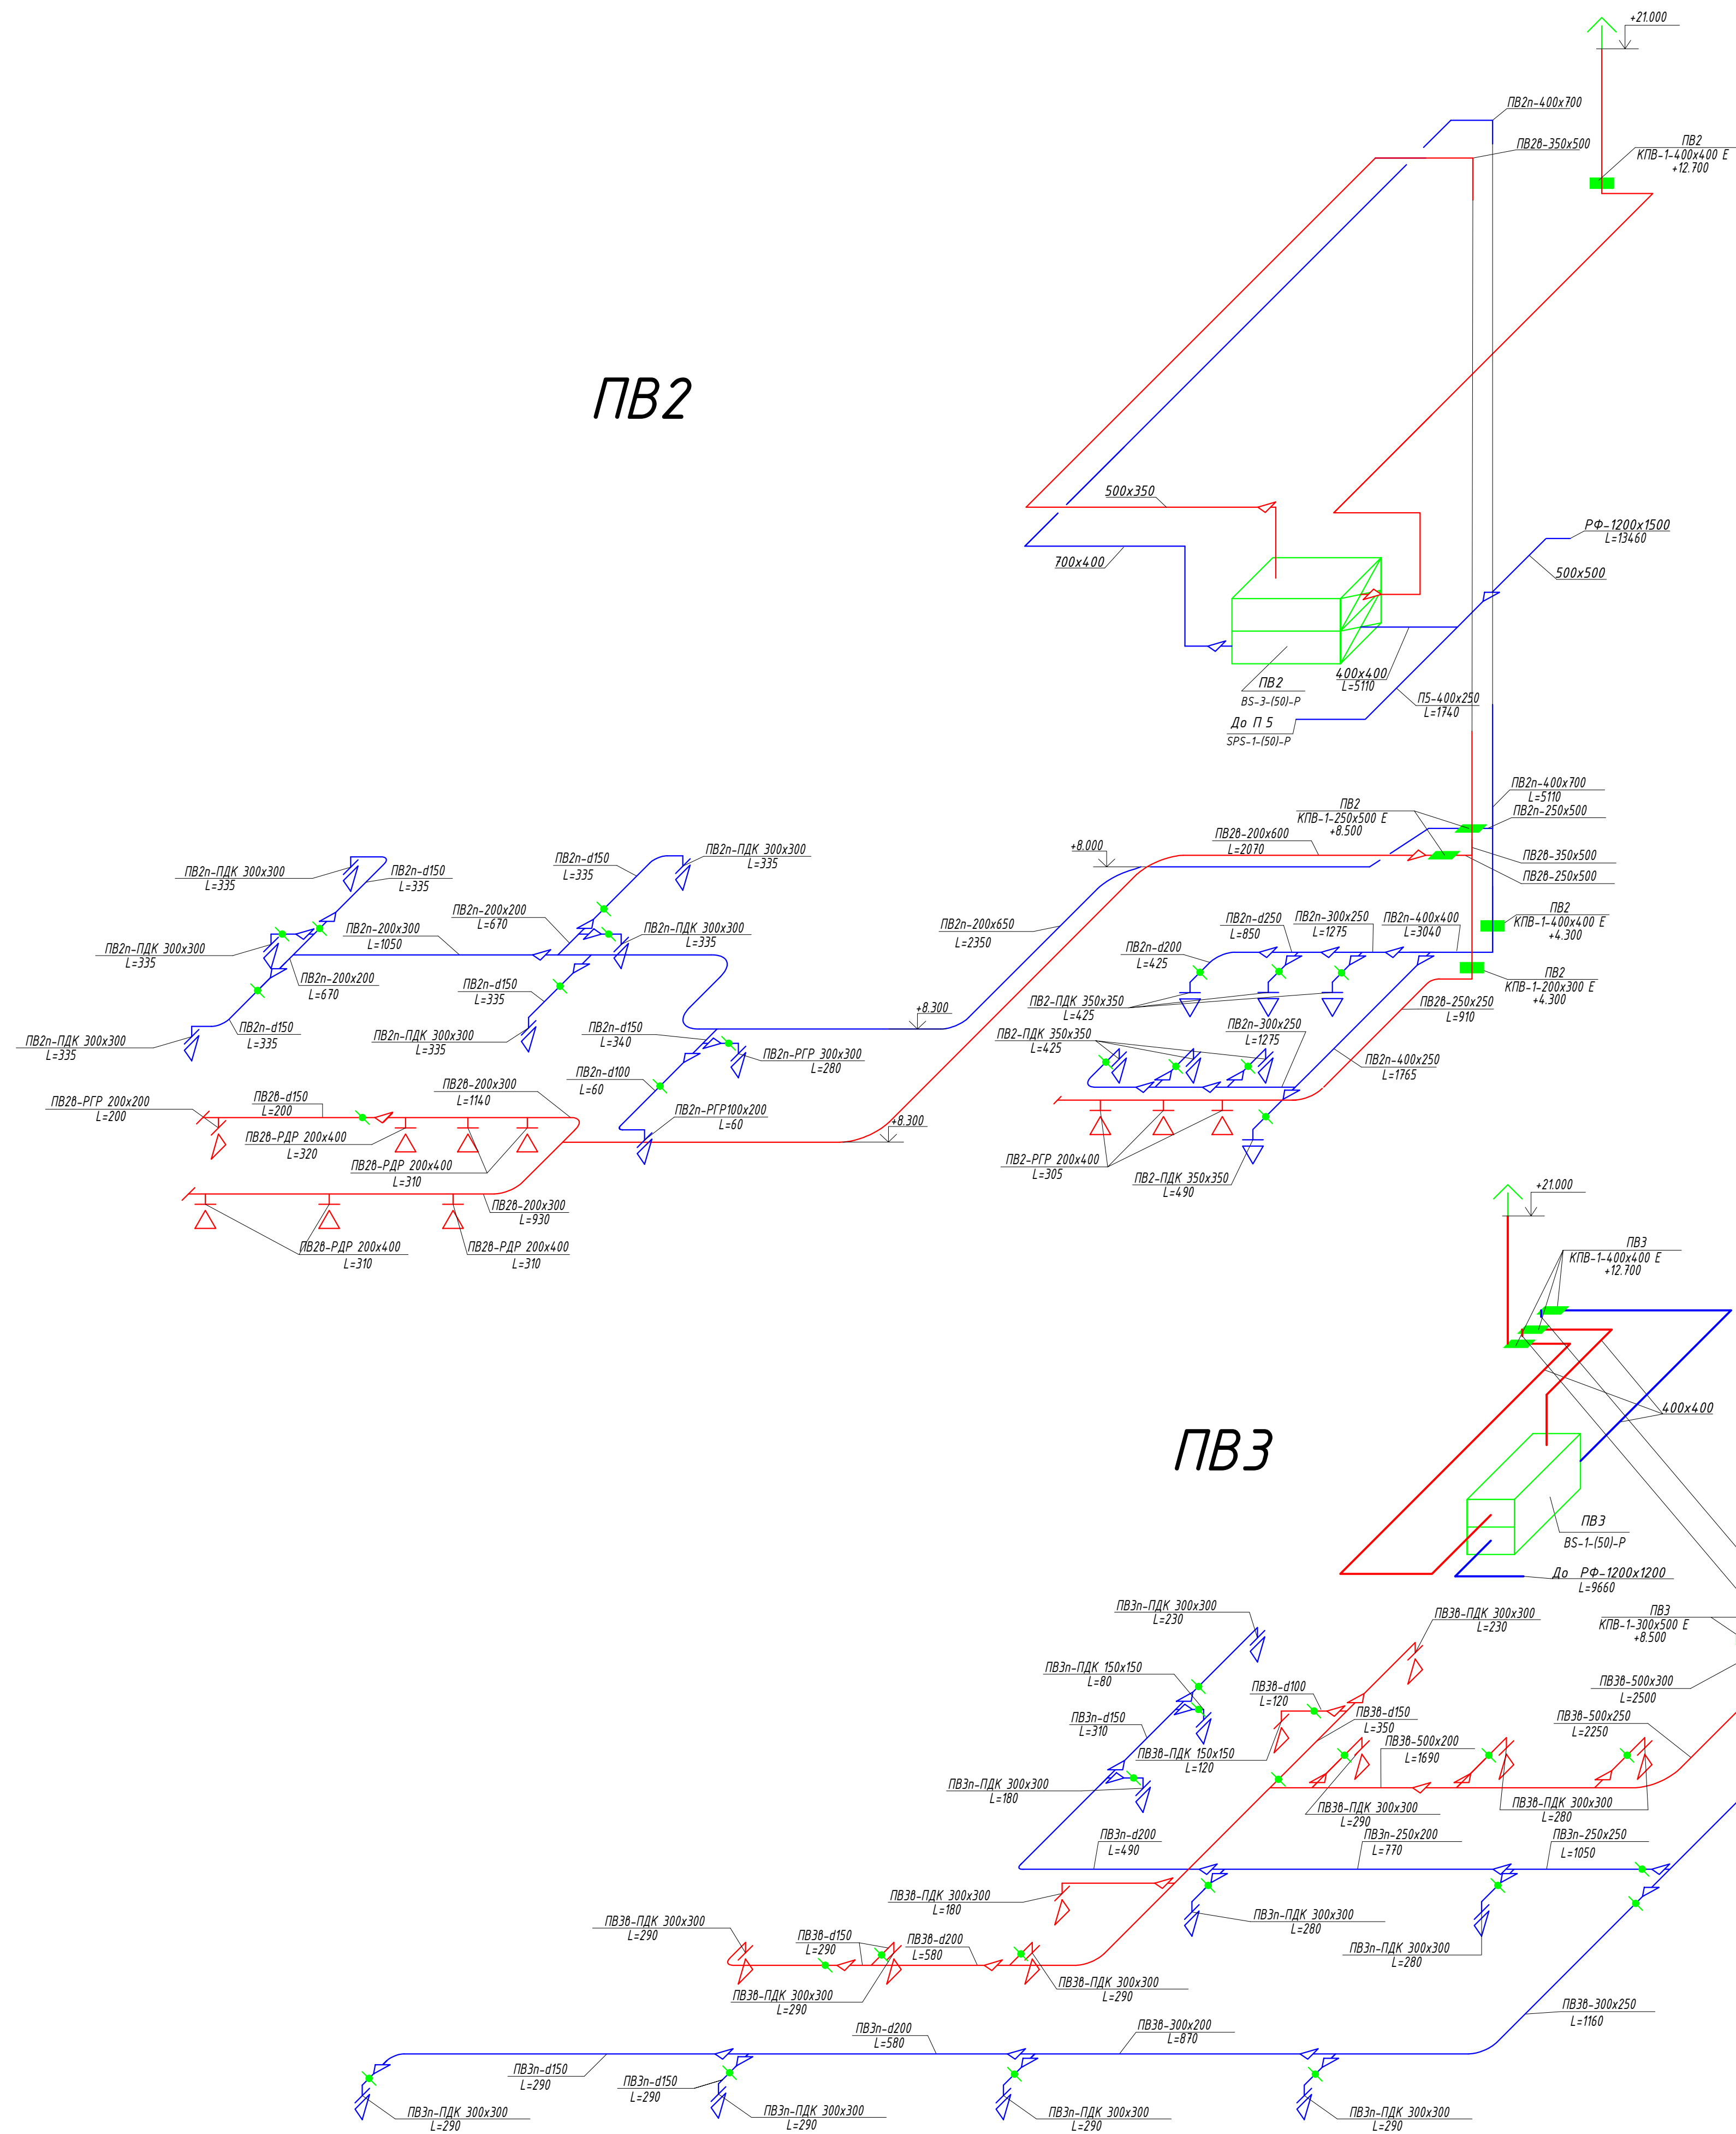


Вз1

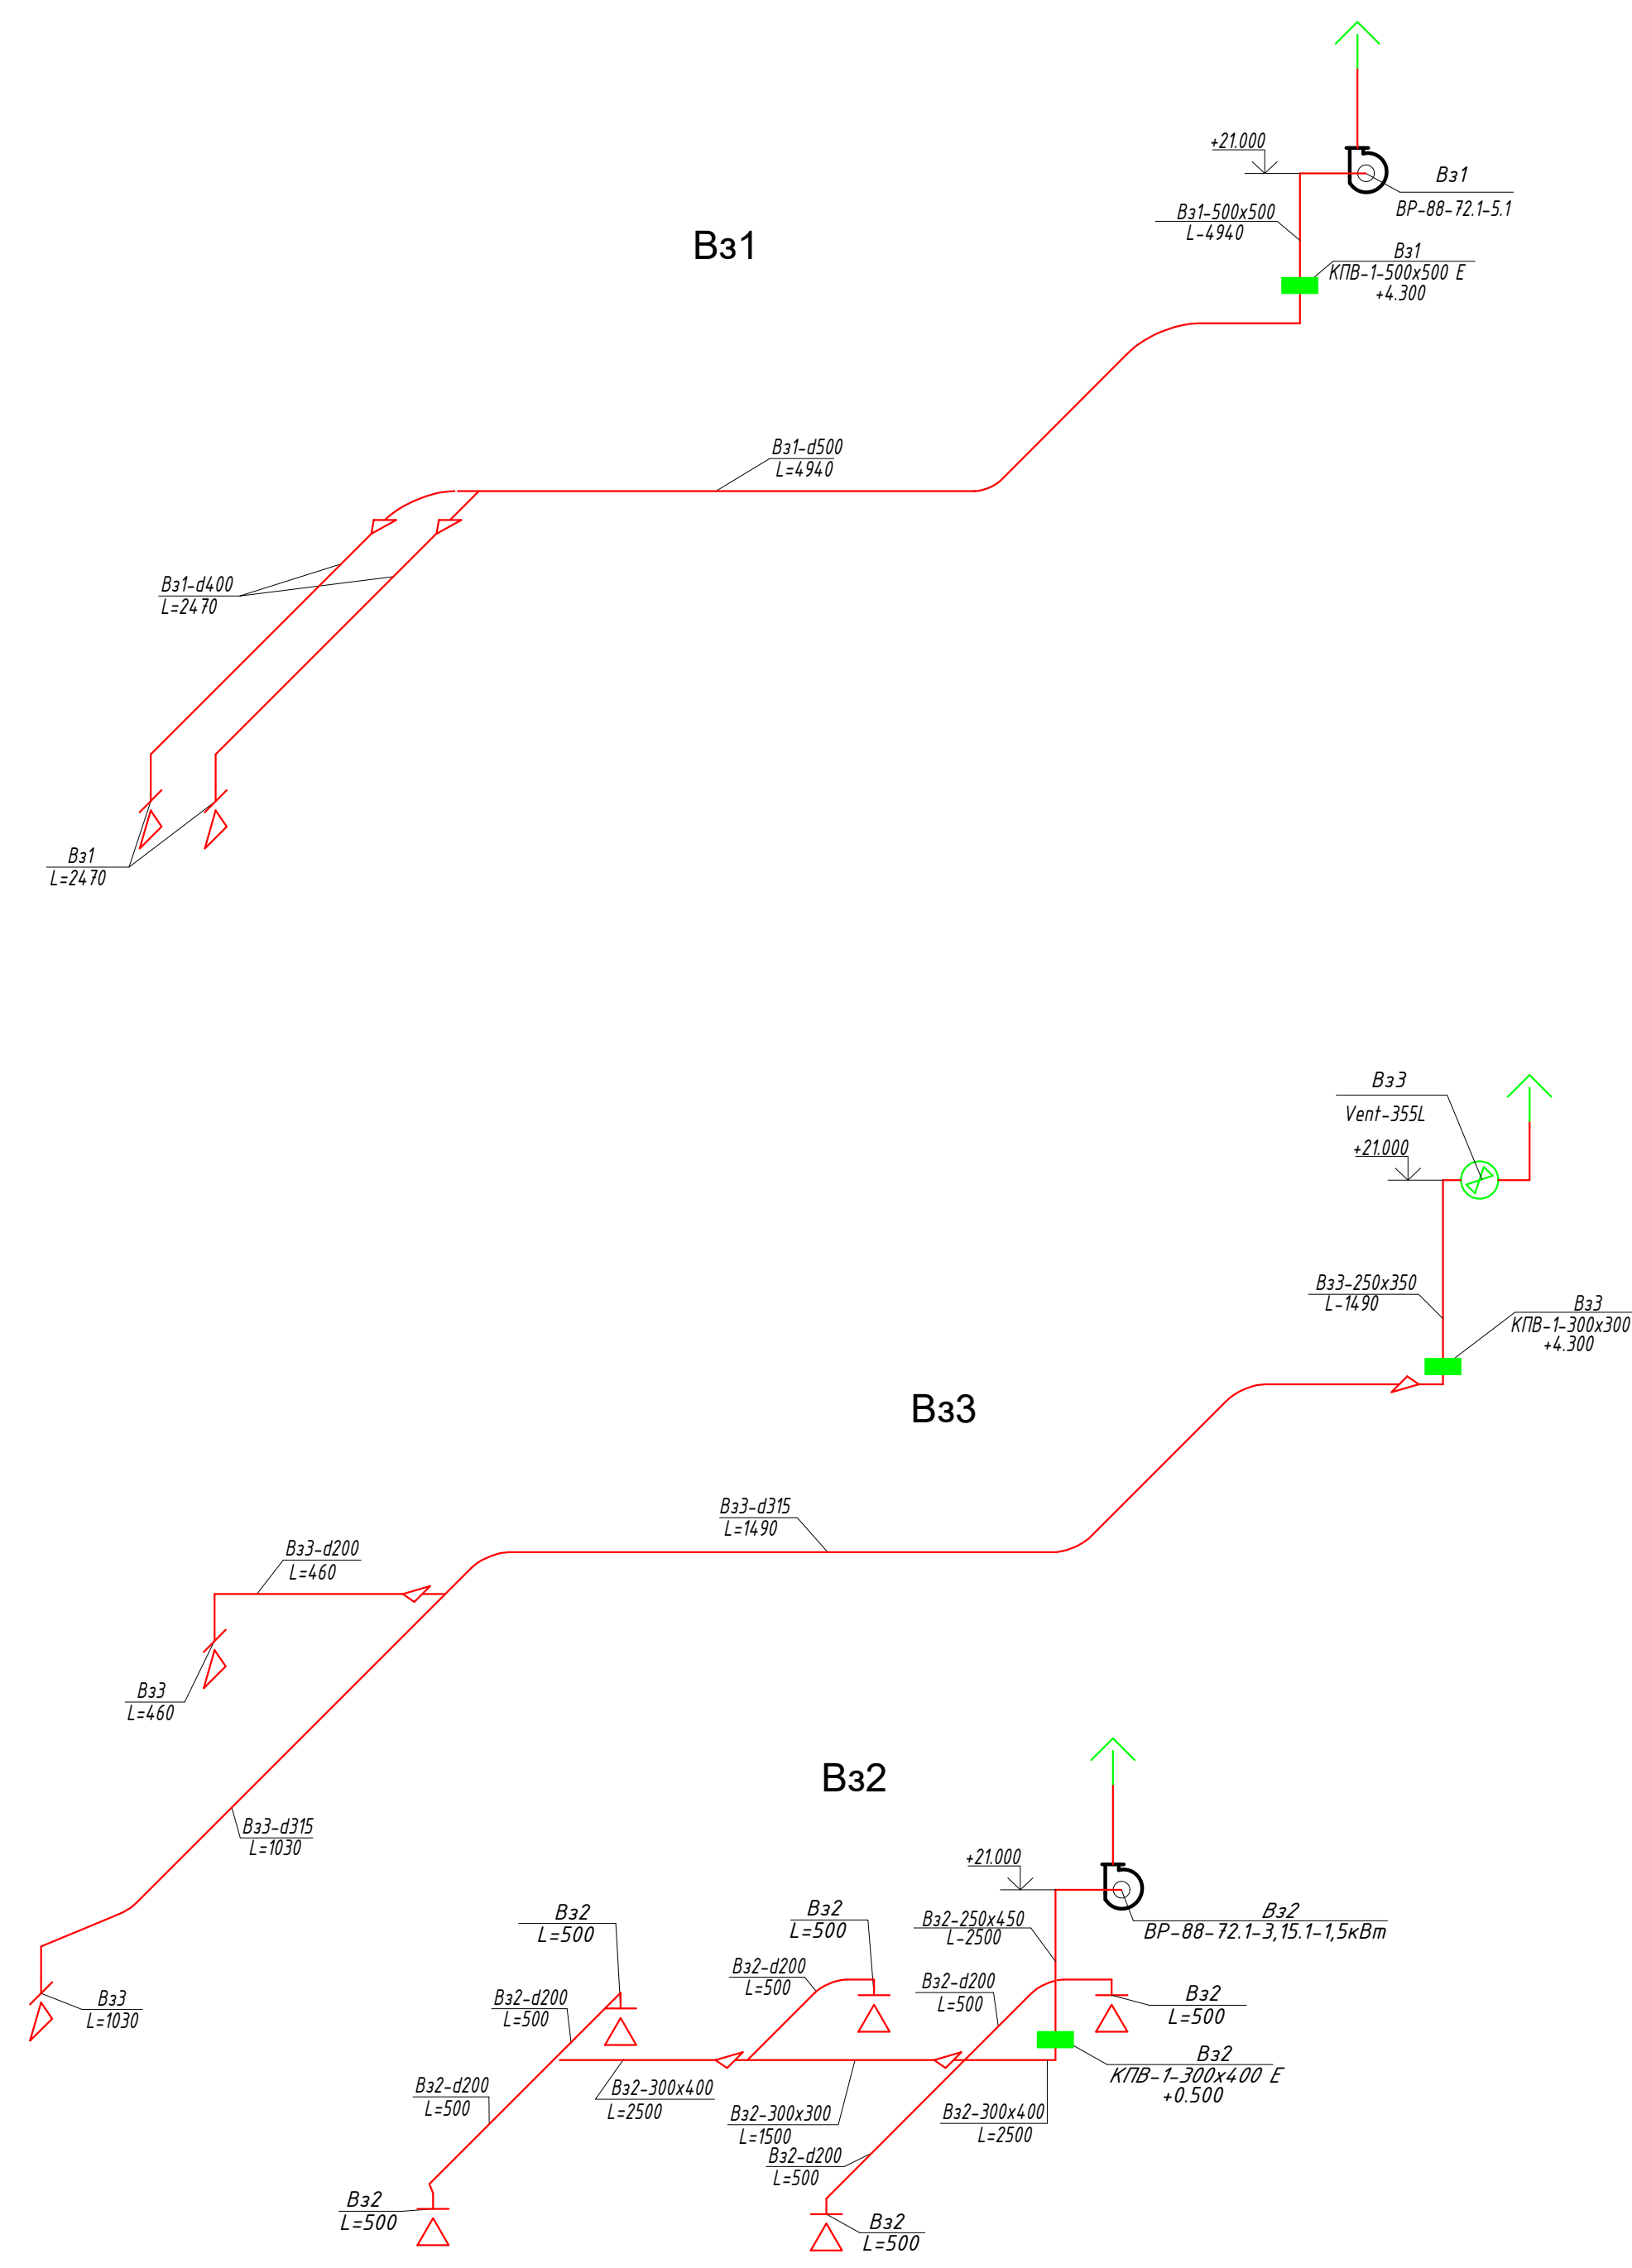

ПВ3

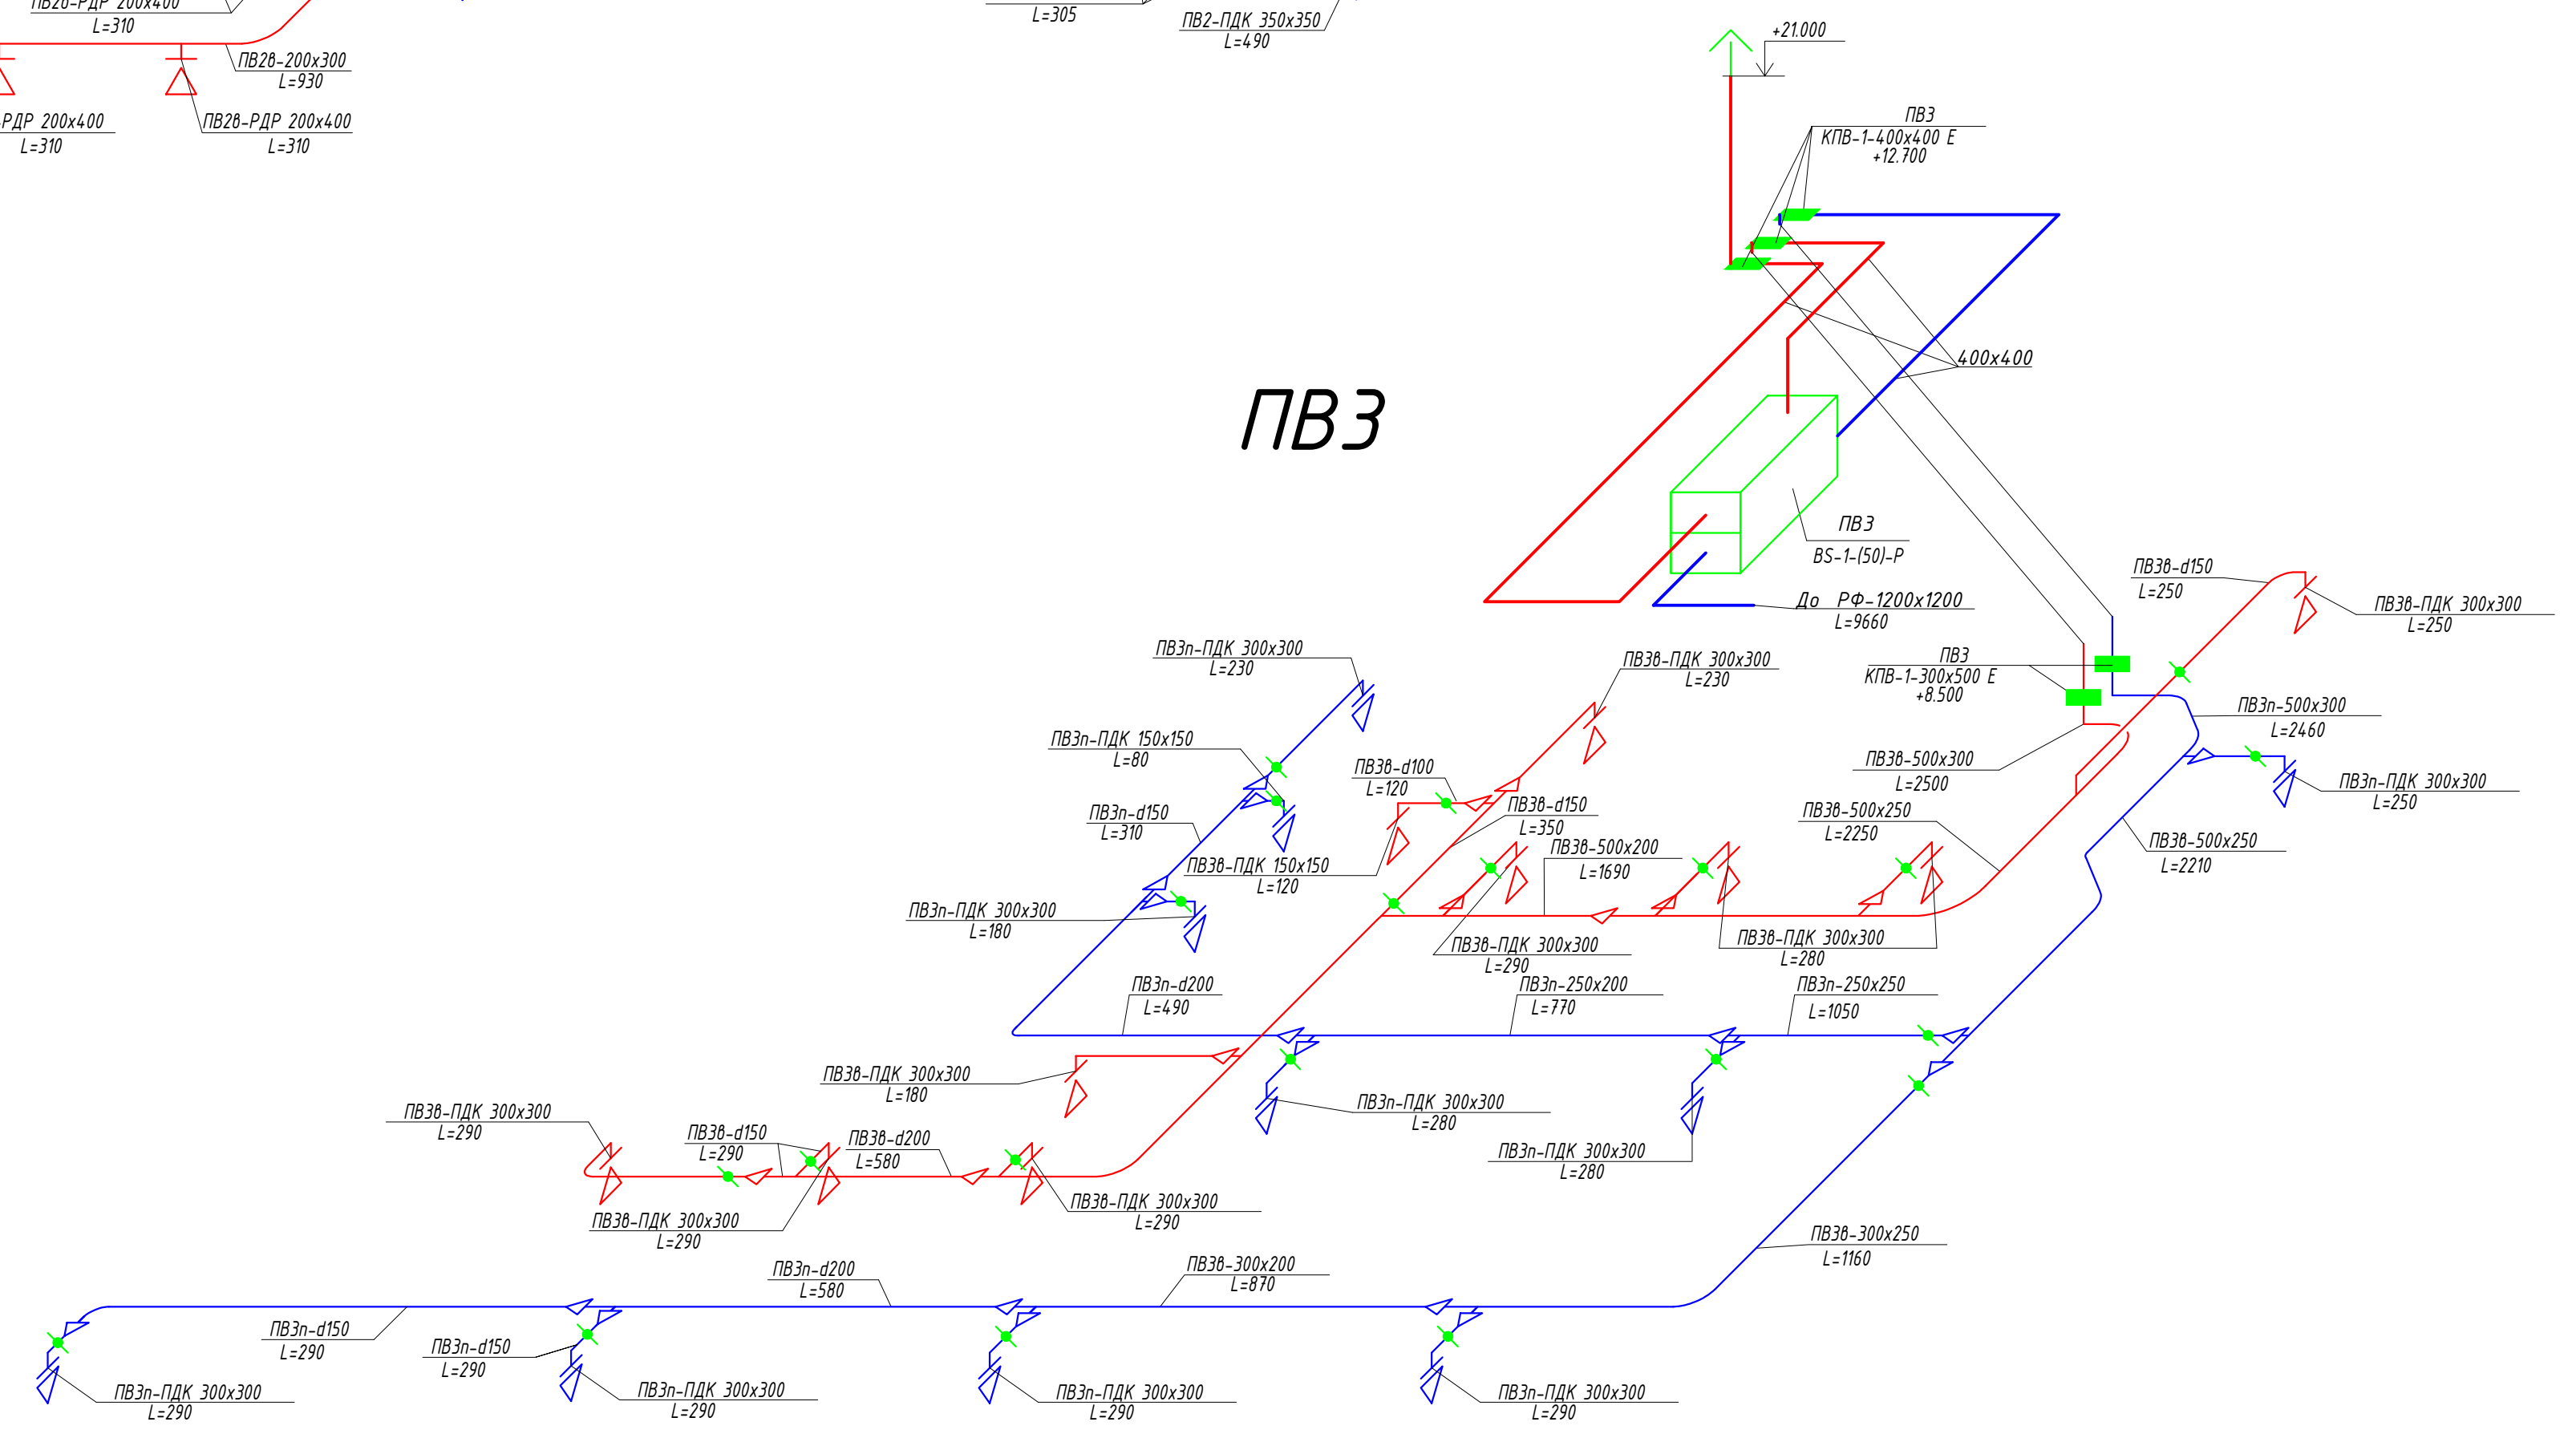


Вз2

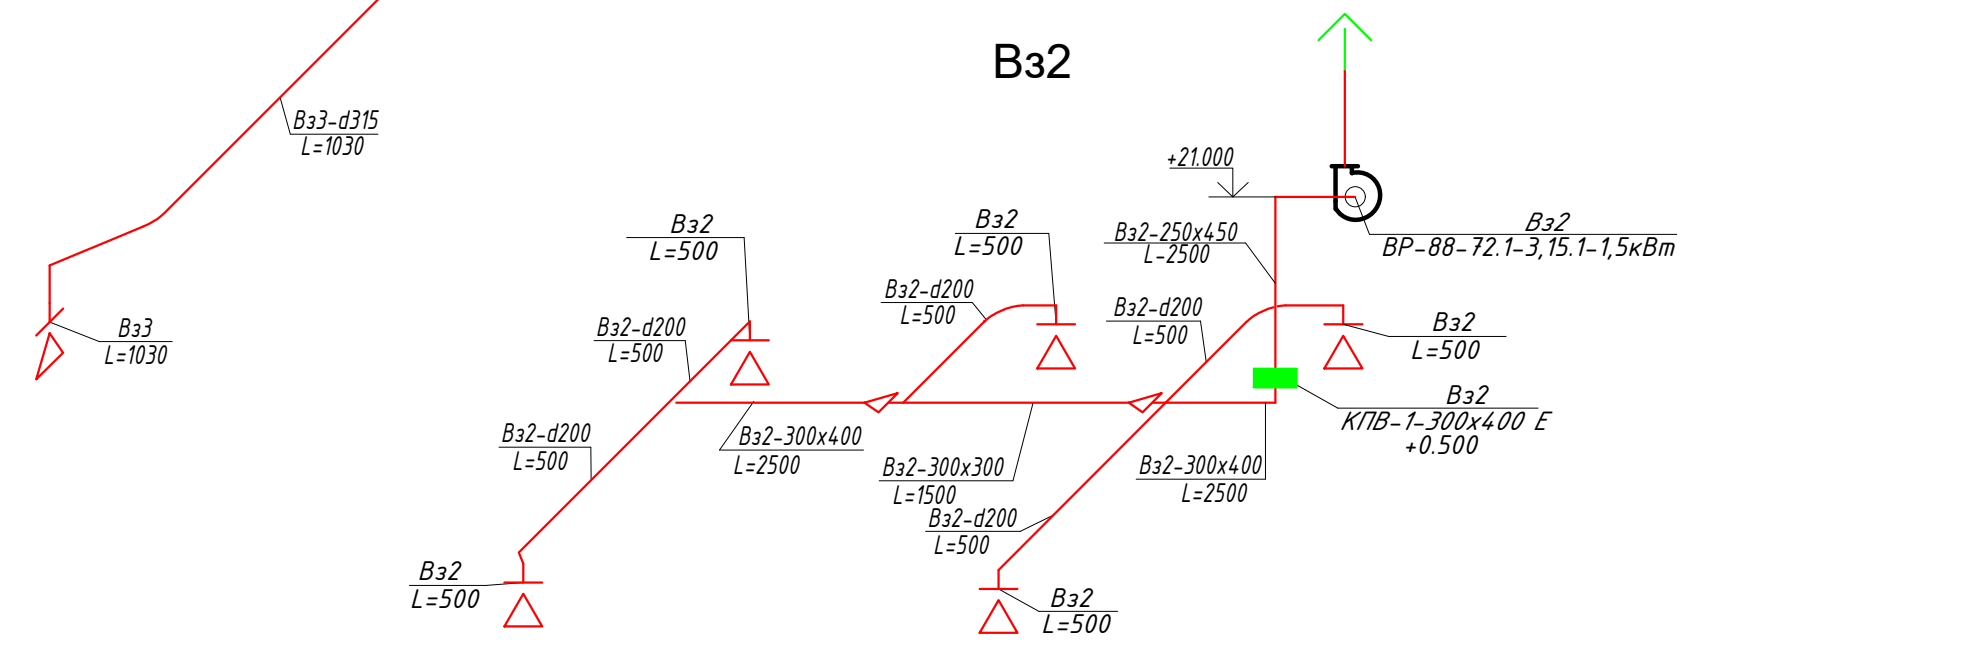



Інв. № ориг. _____
 Підпис і дата _____
 Зам. Інв. № _____

ПВ4

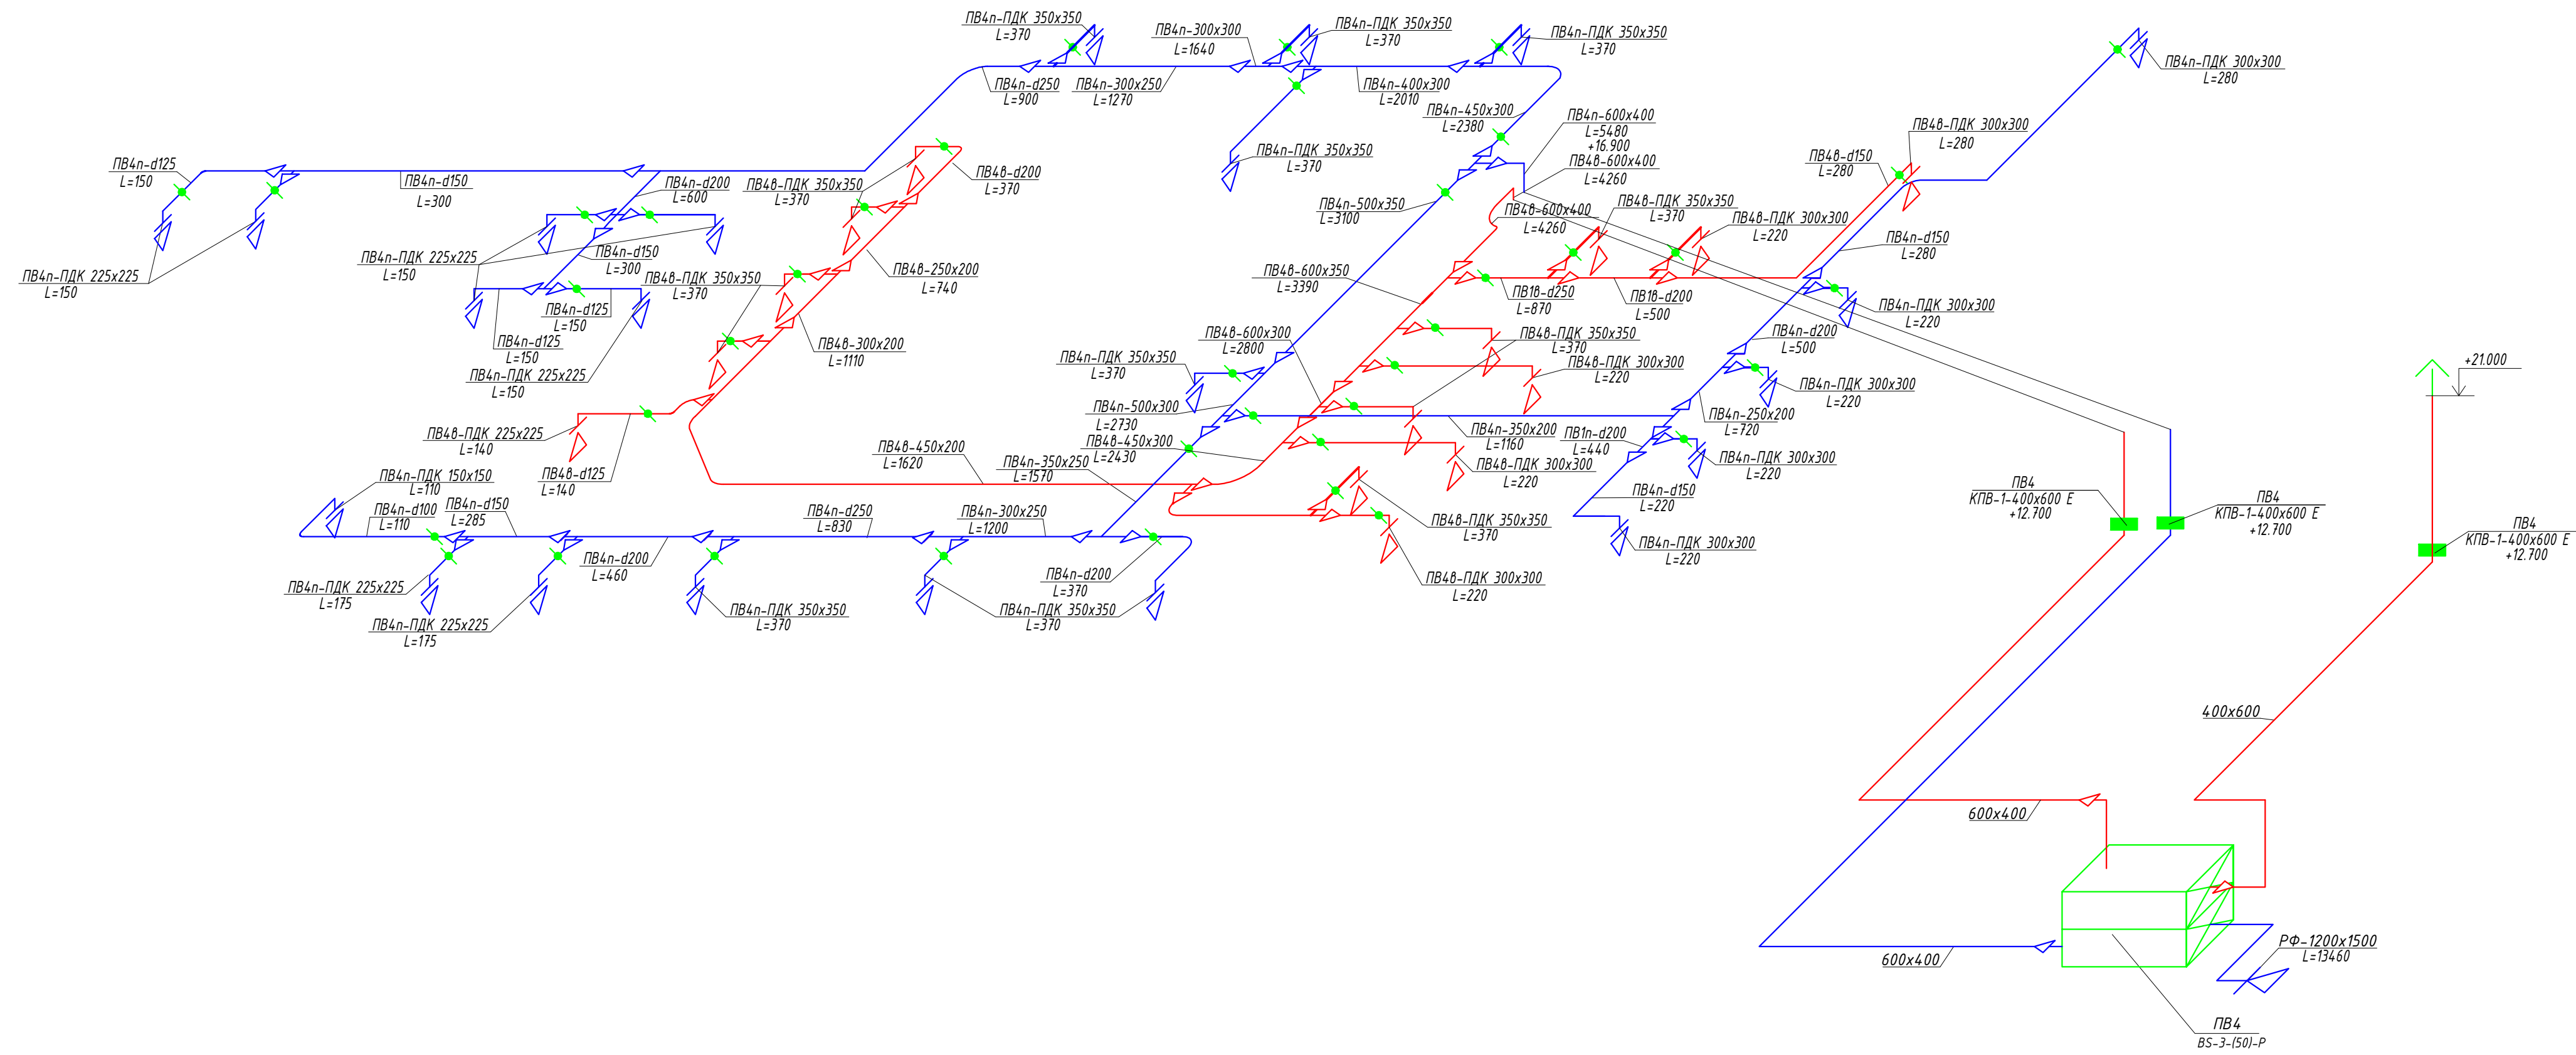

ПВ5

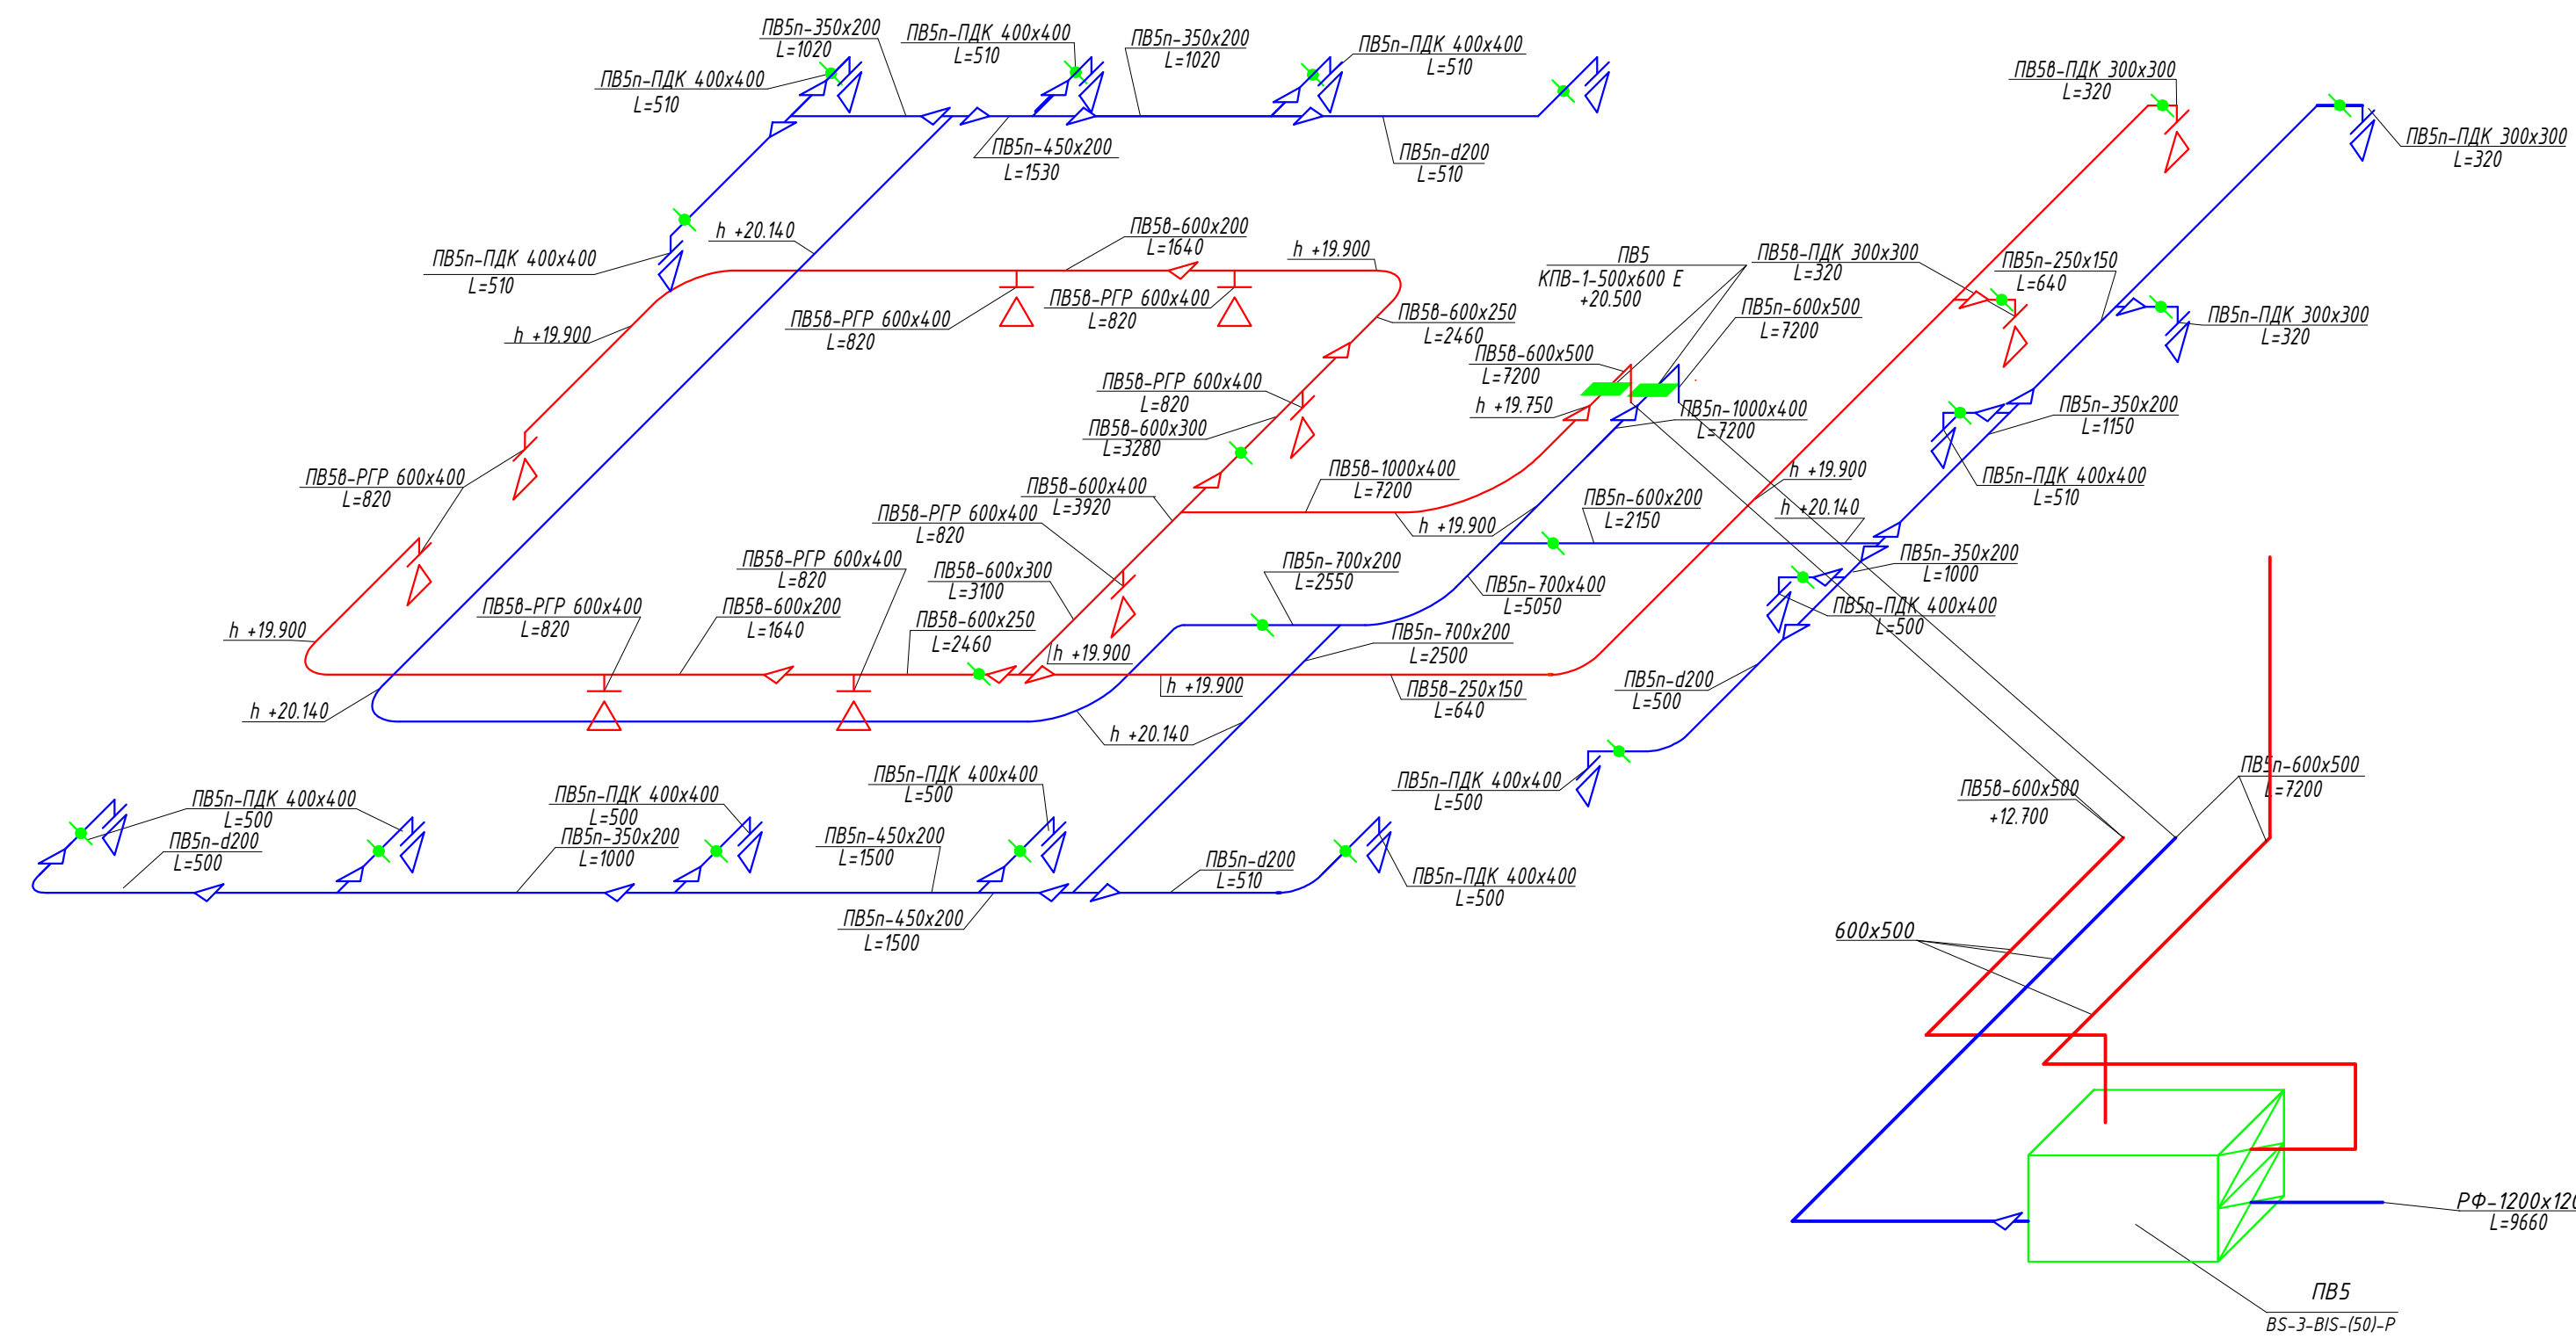

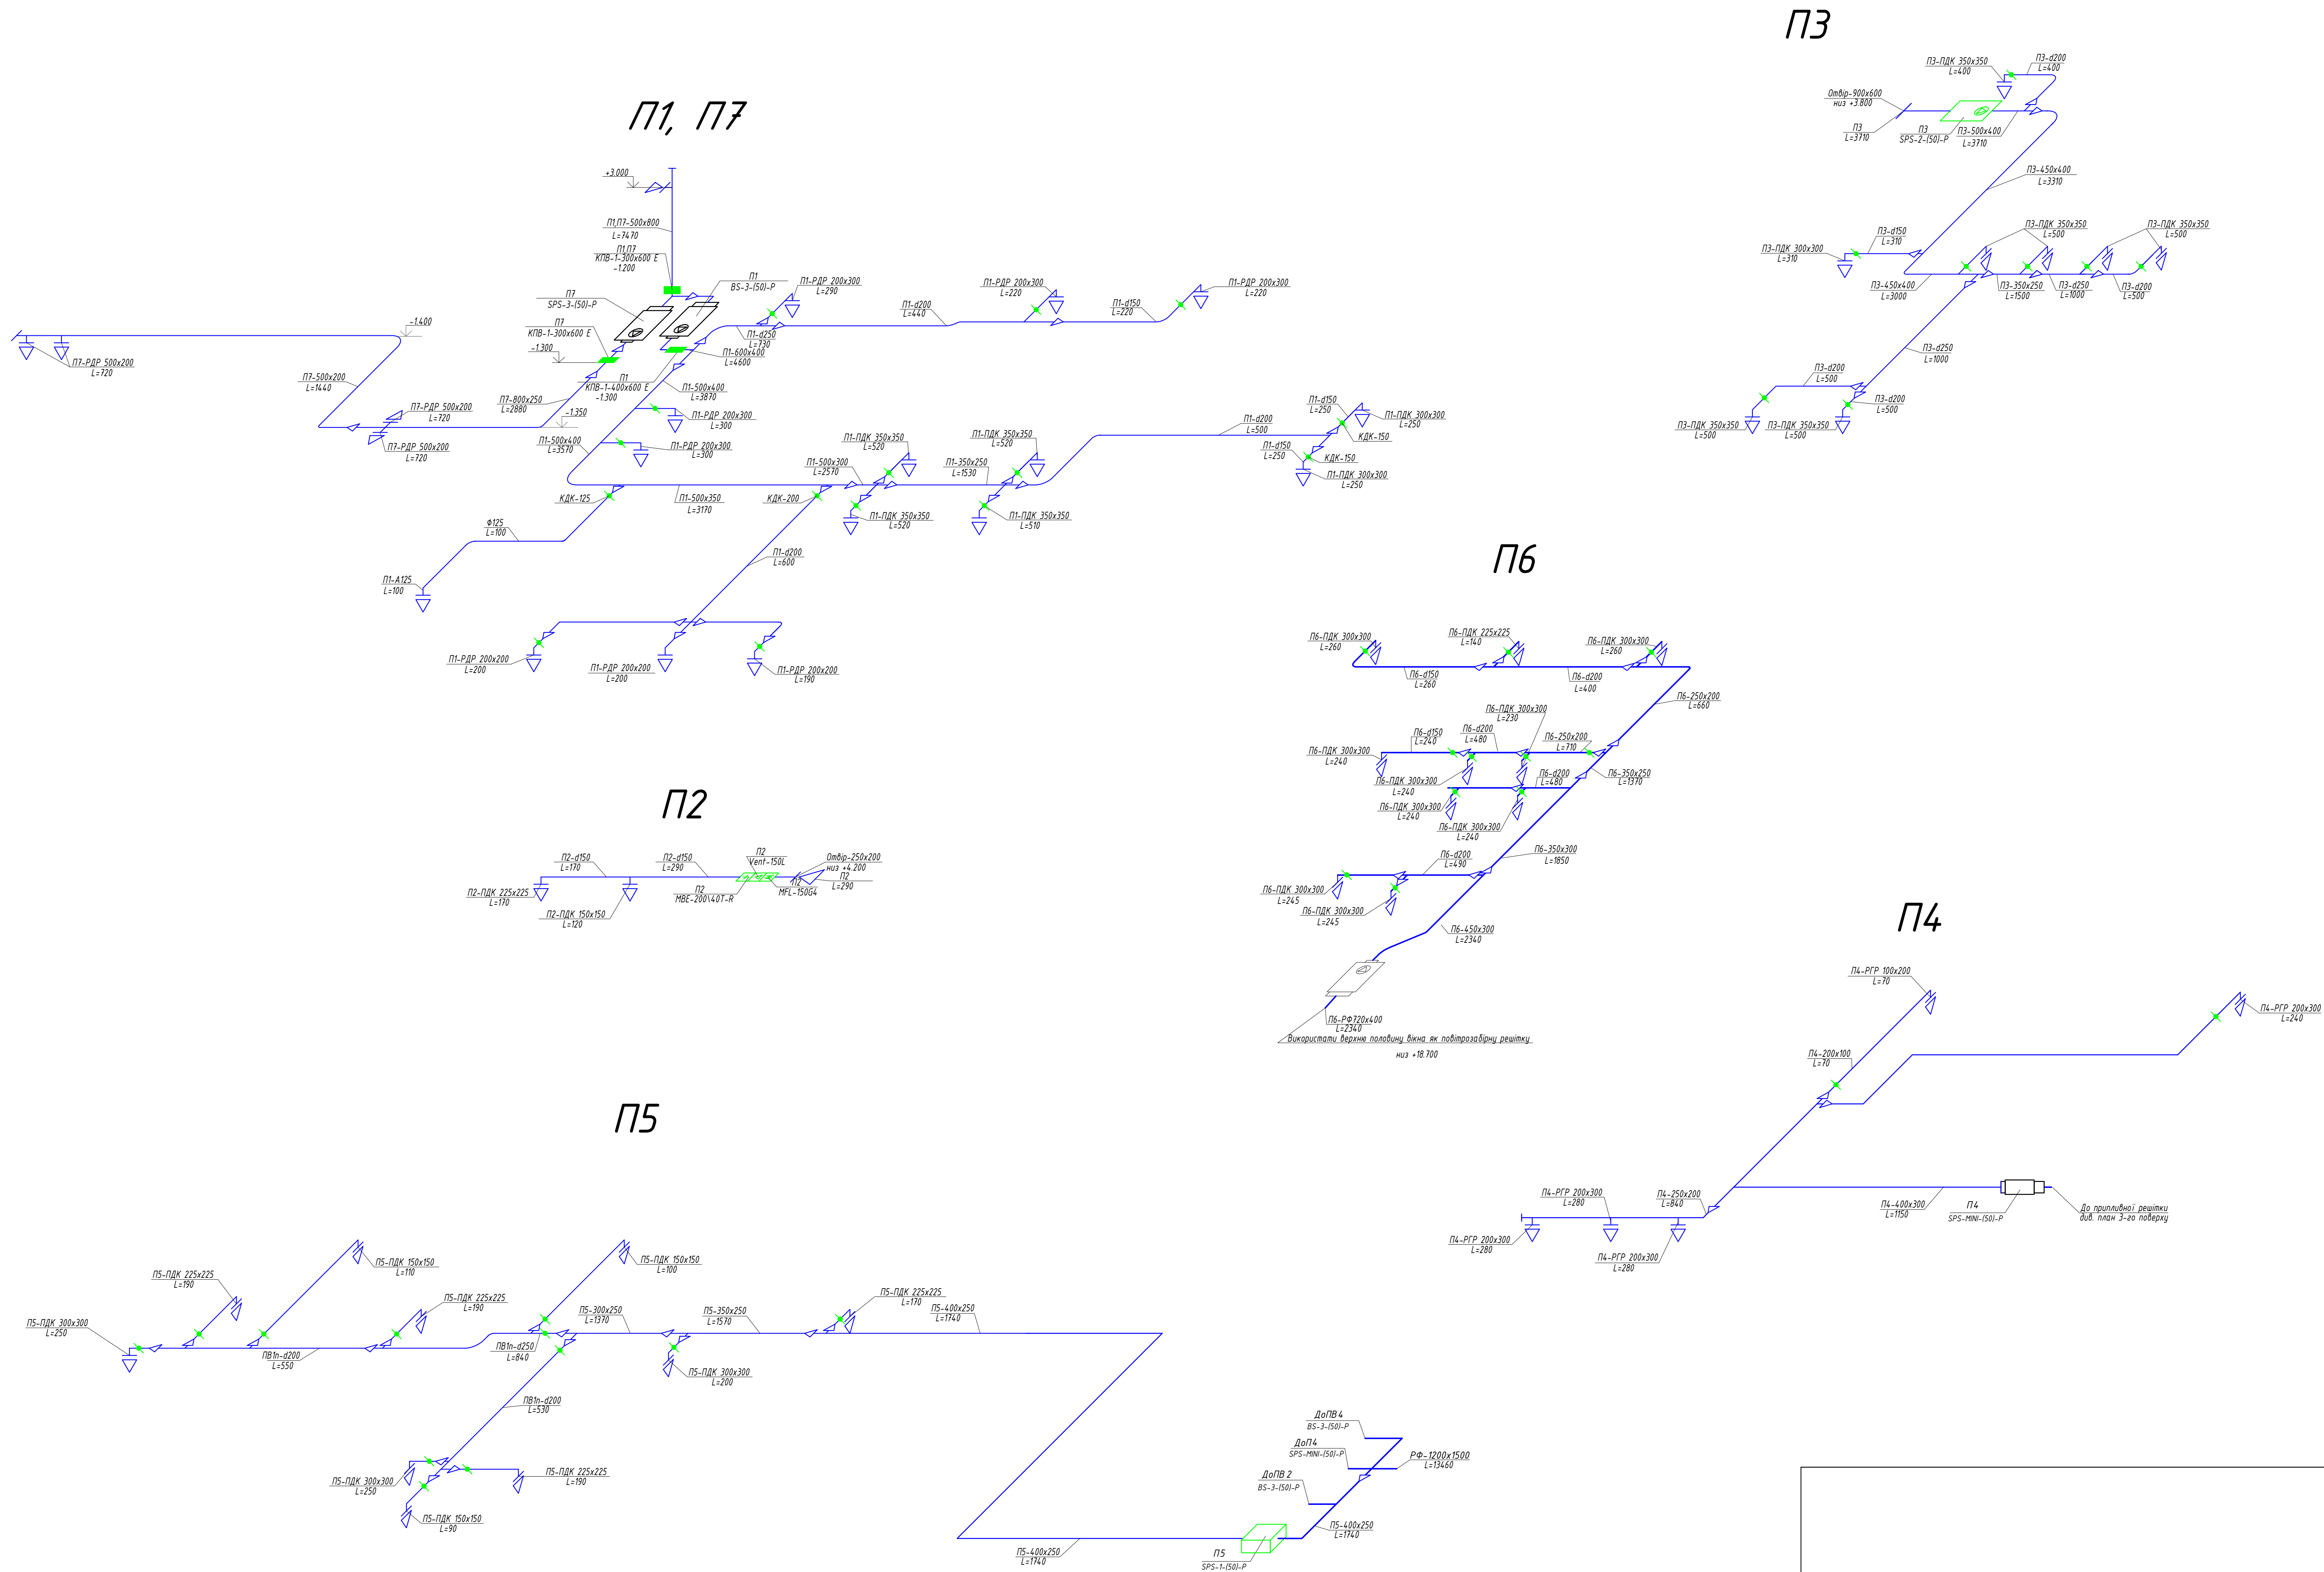

П1, П7

П3











П6

П2















П4

П5

Інв. № ориг.
Підпис і дата
Зам. Інв. №

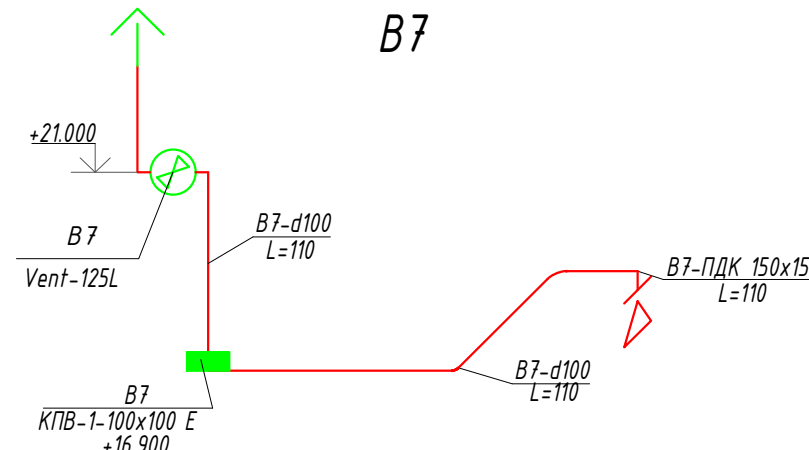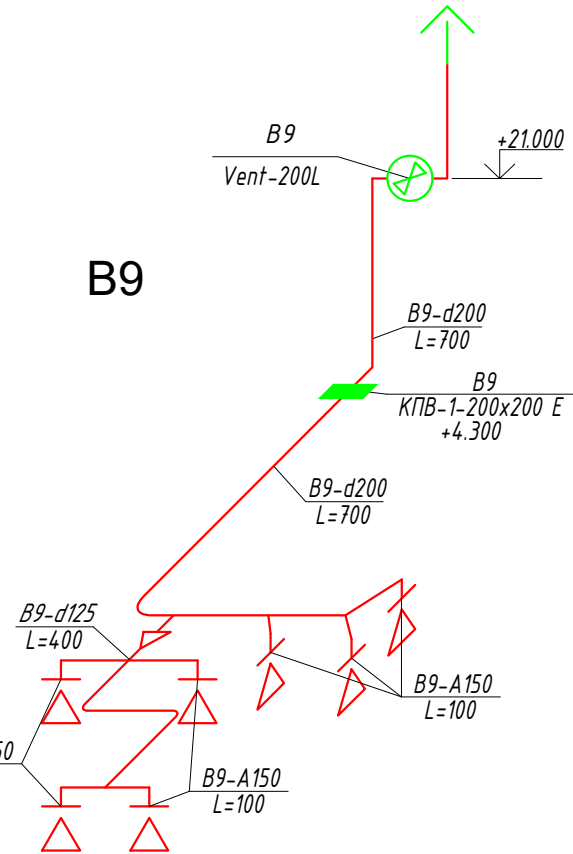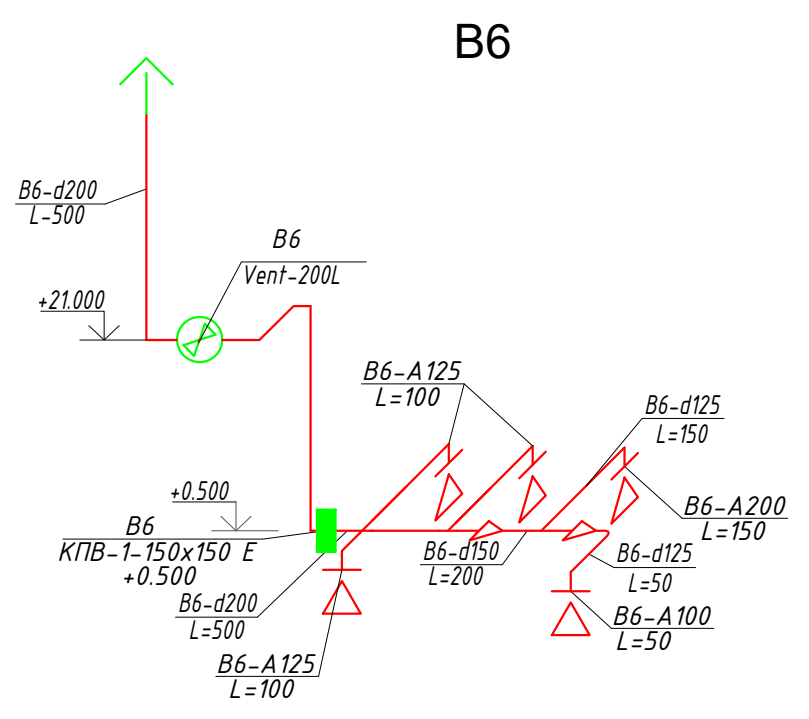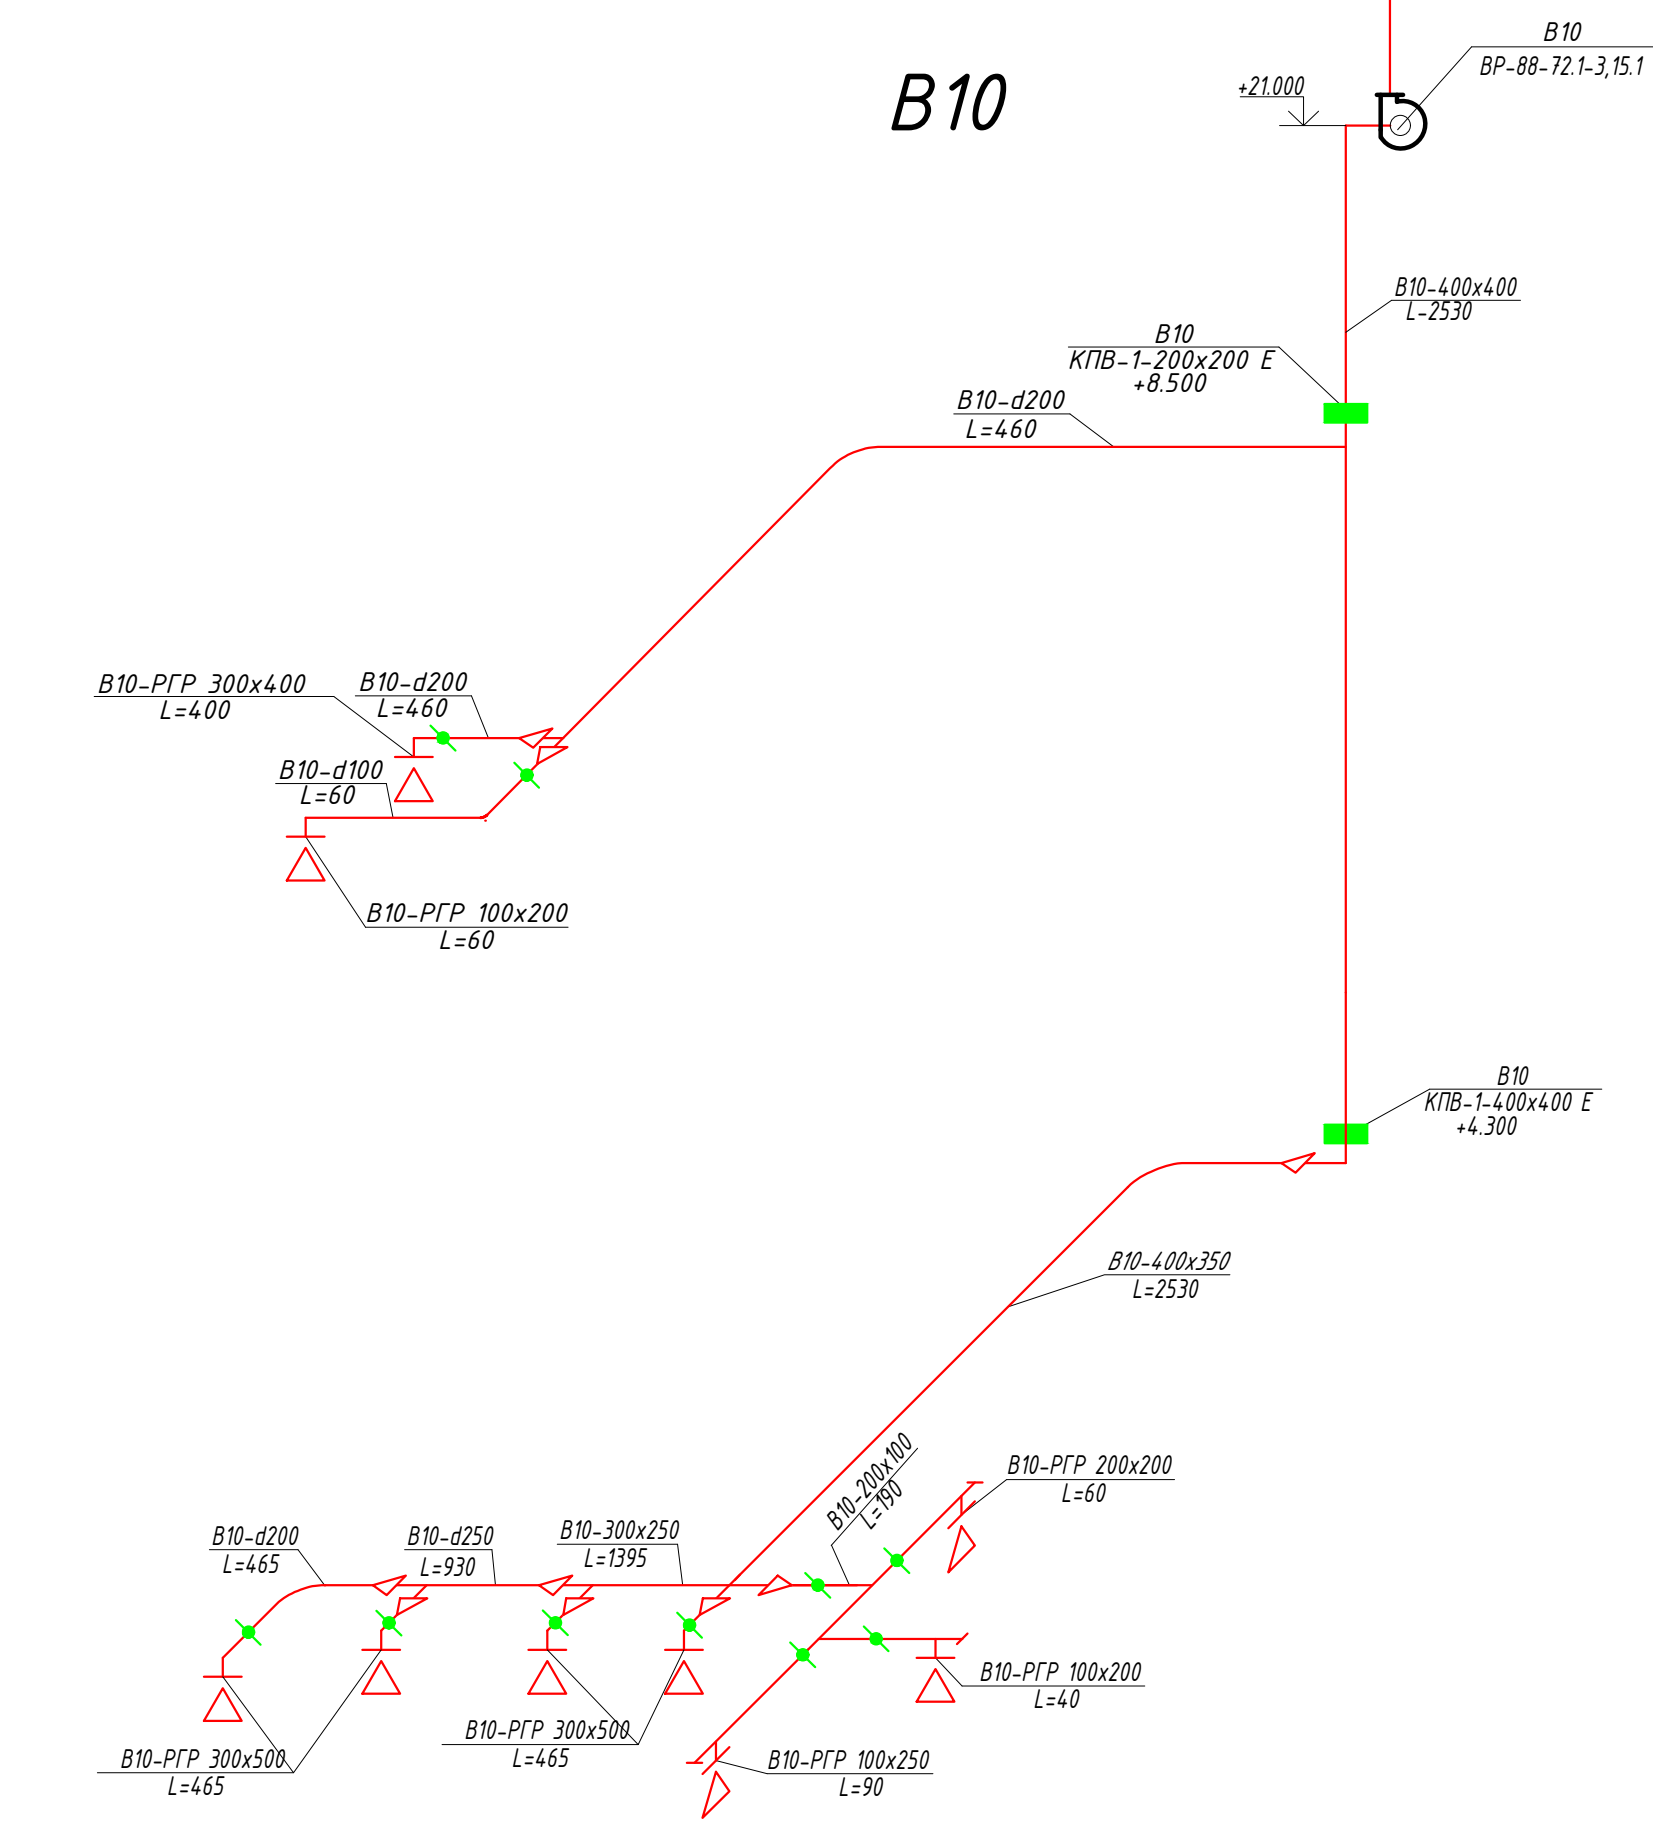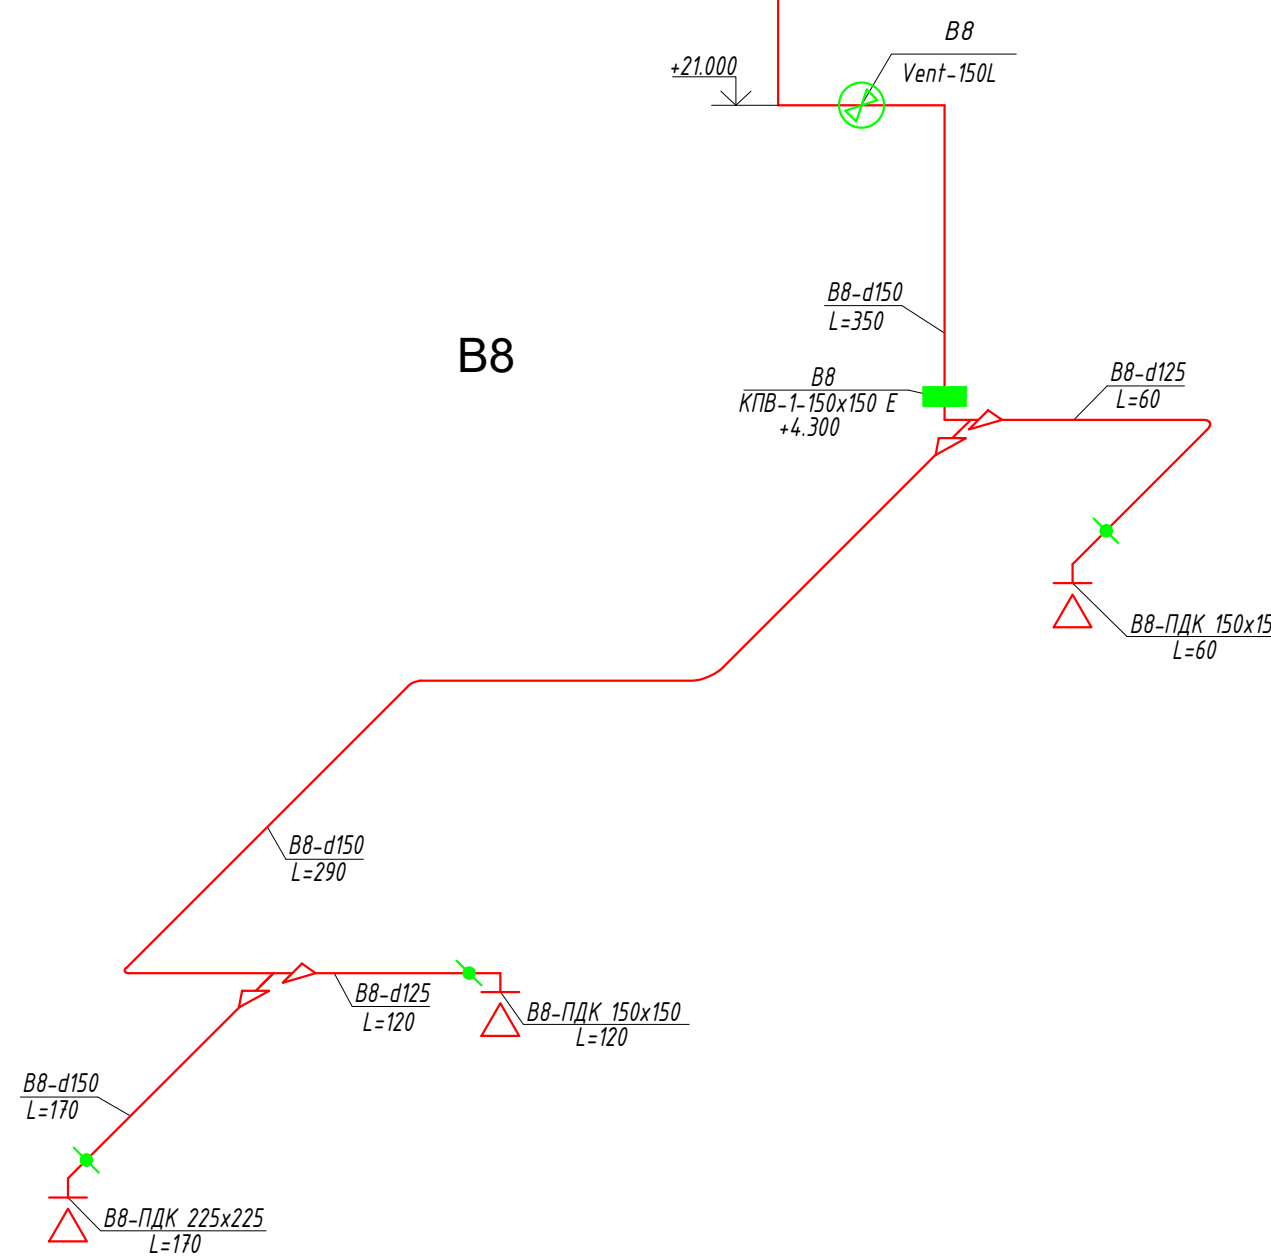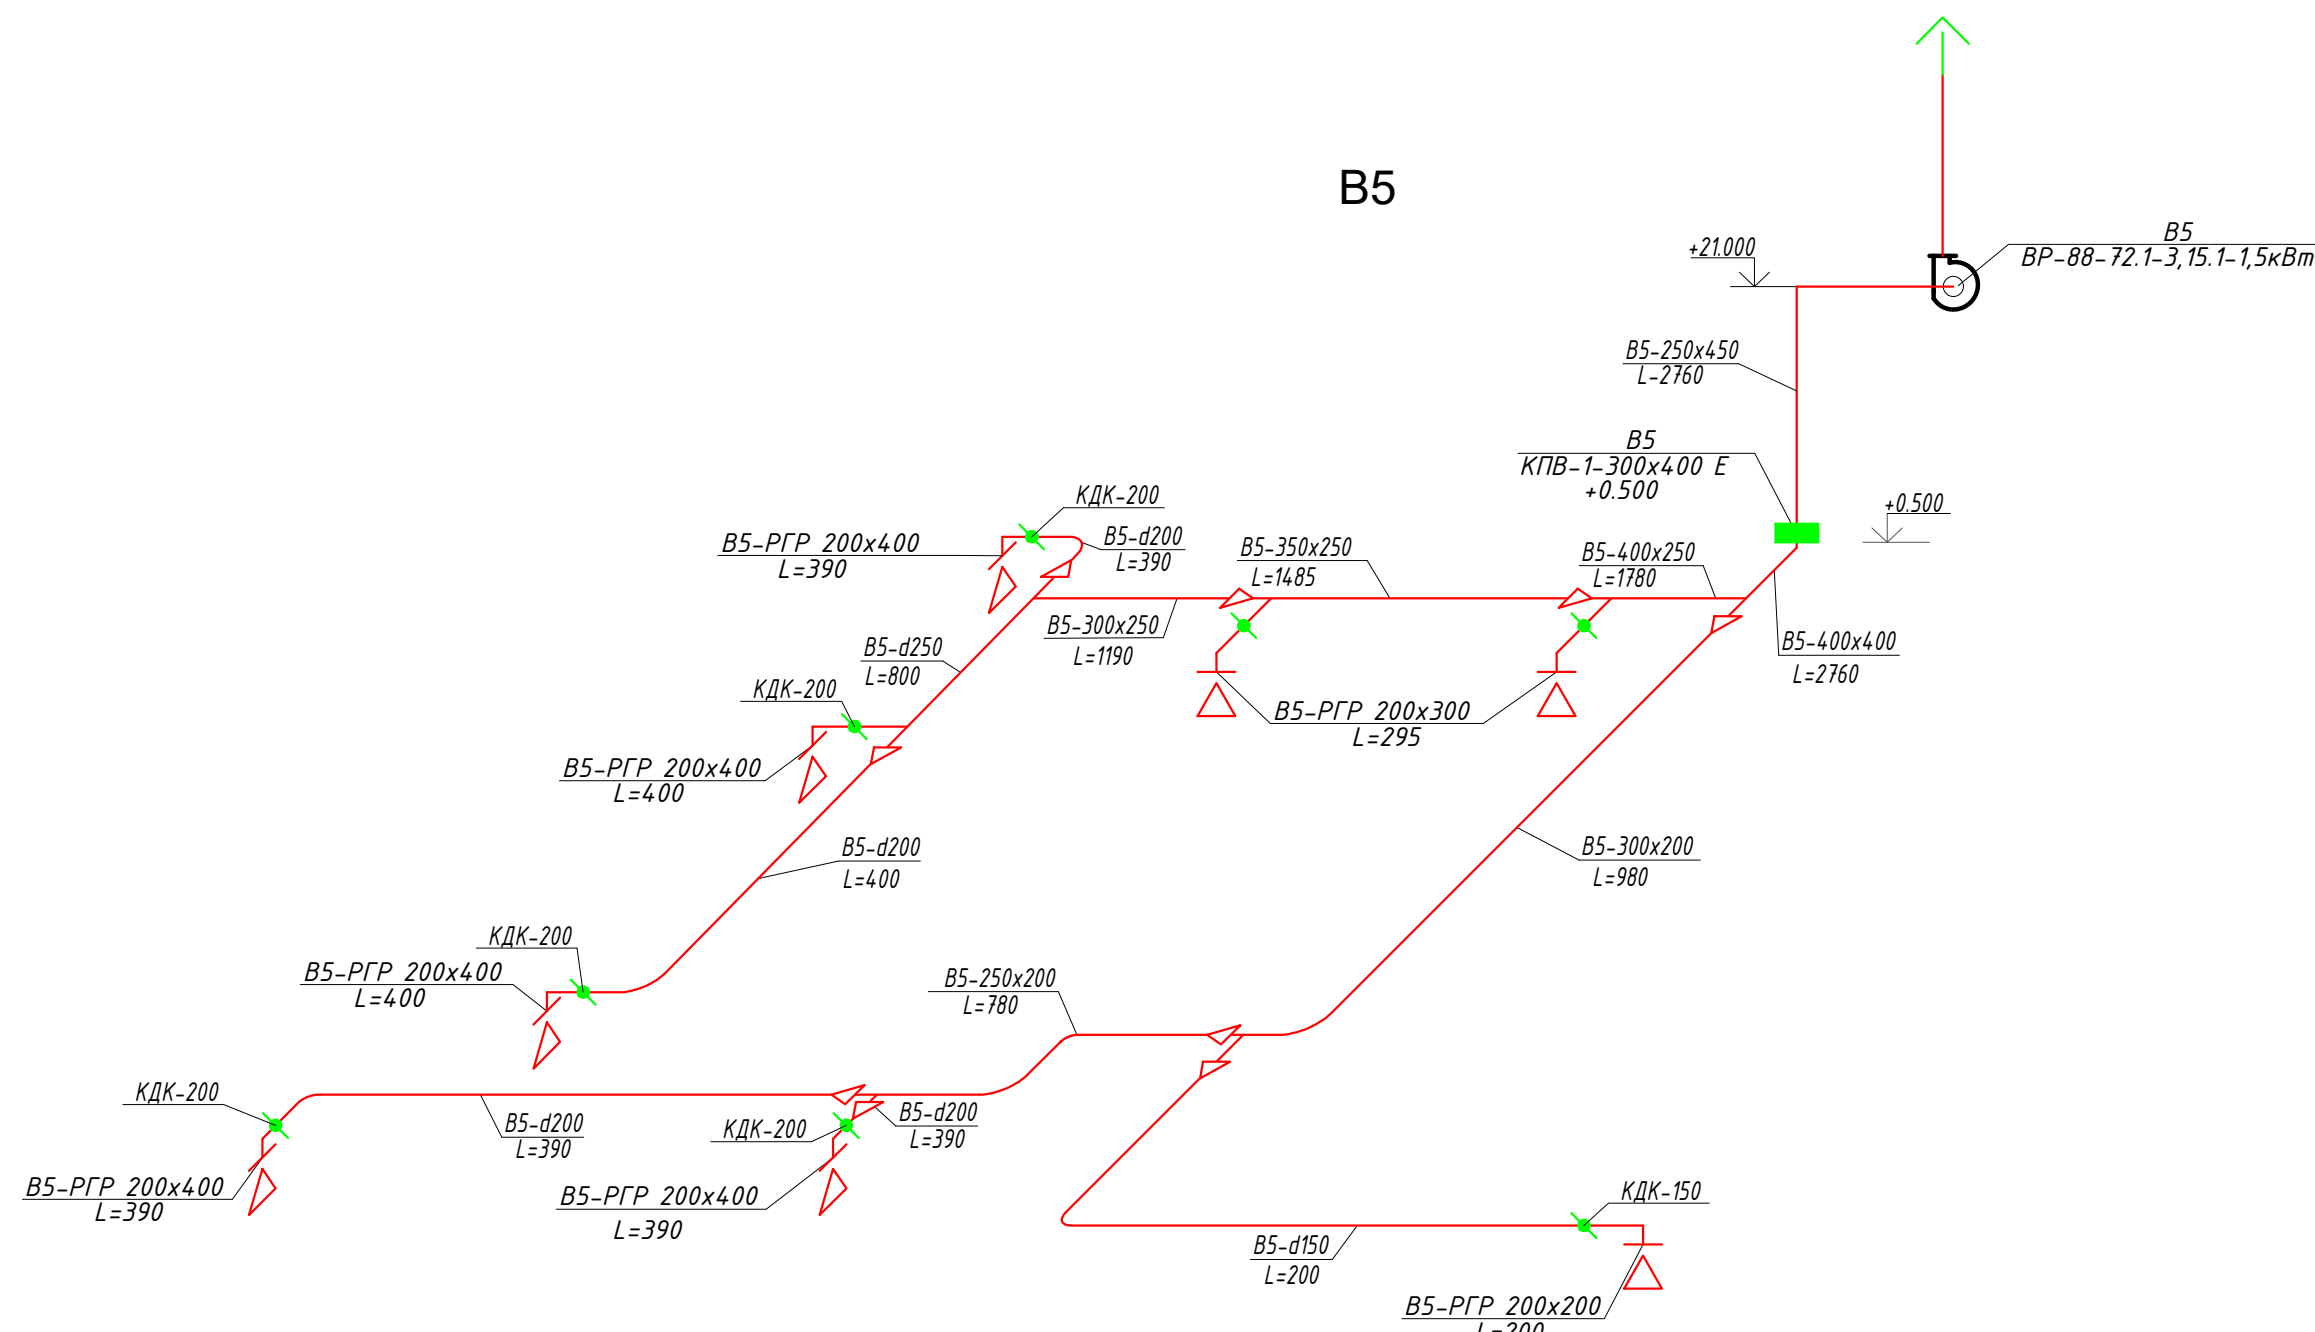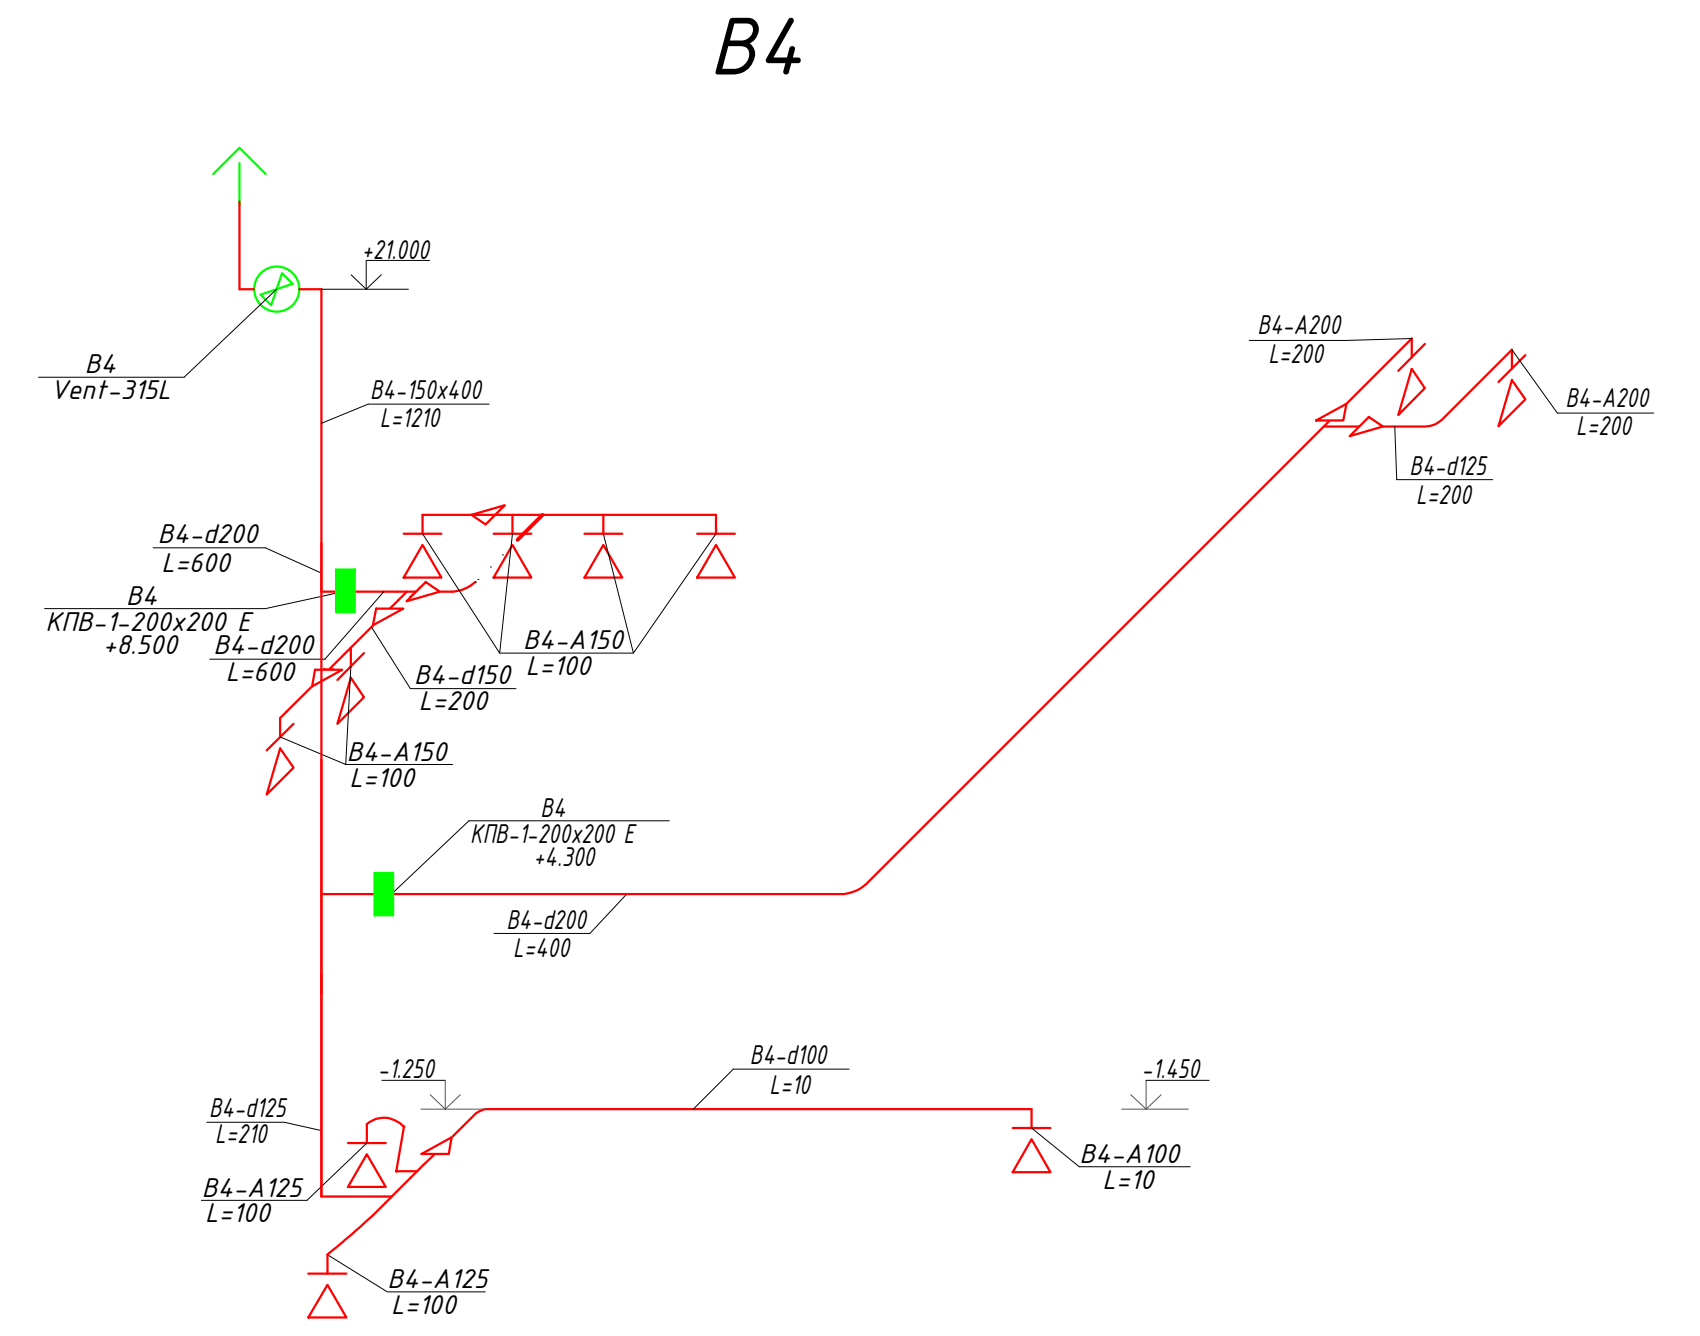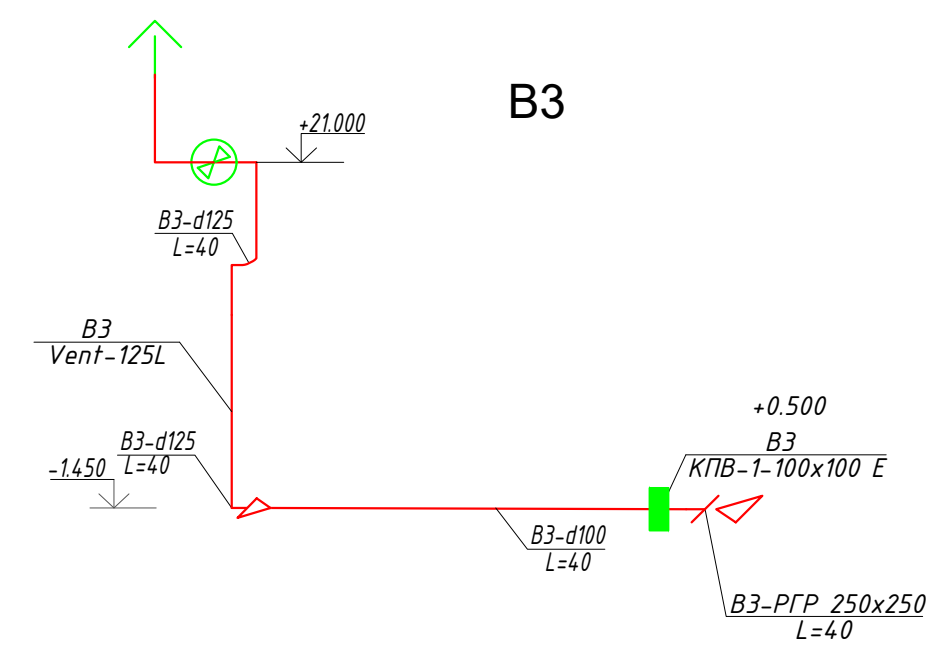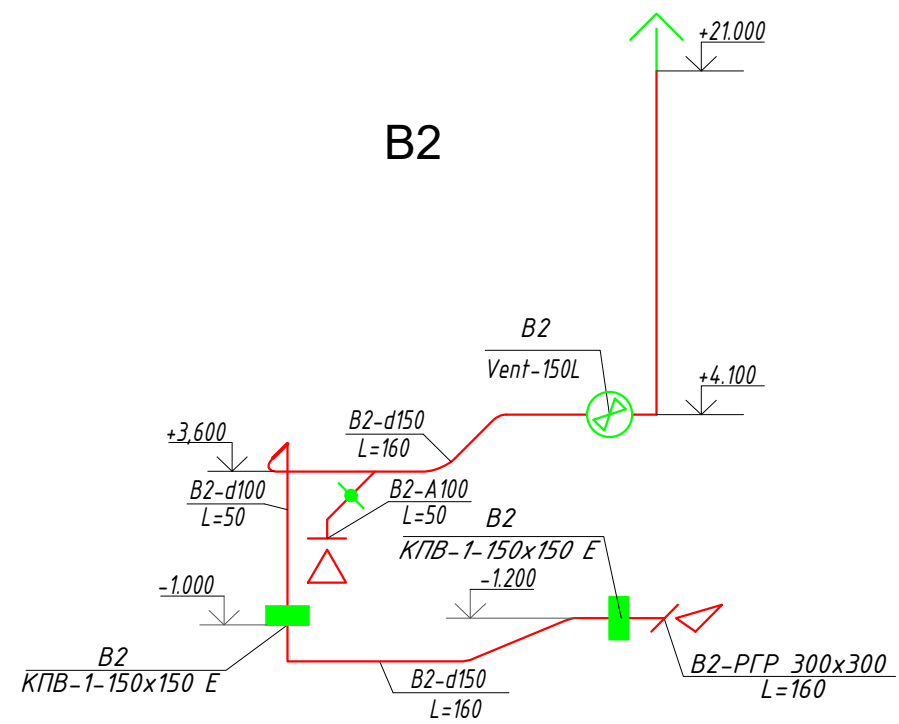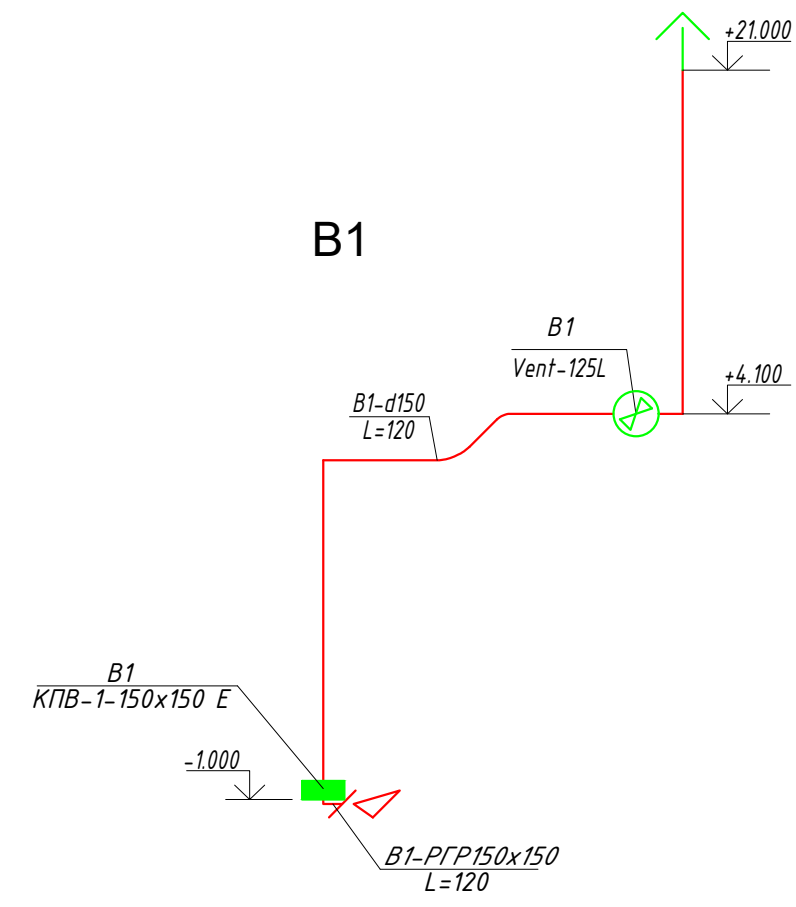


Имя: № опир.
 Планинг: дата
 Сам. Имя: №

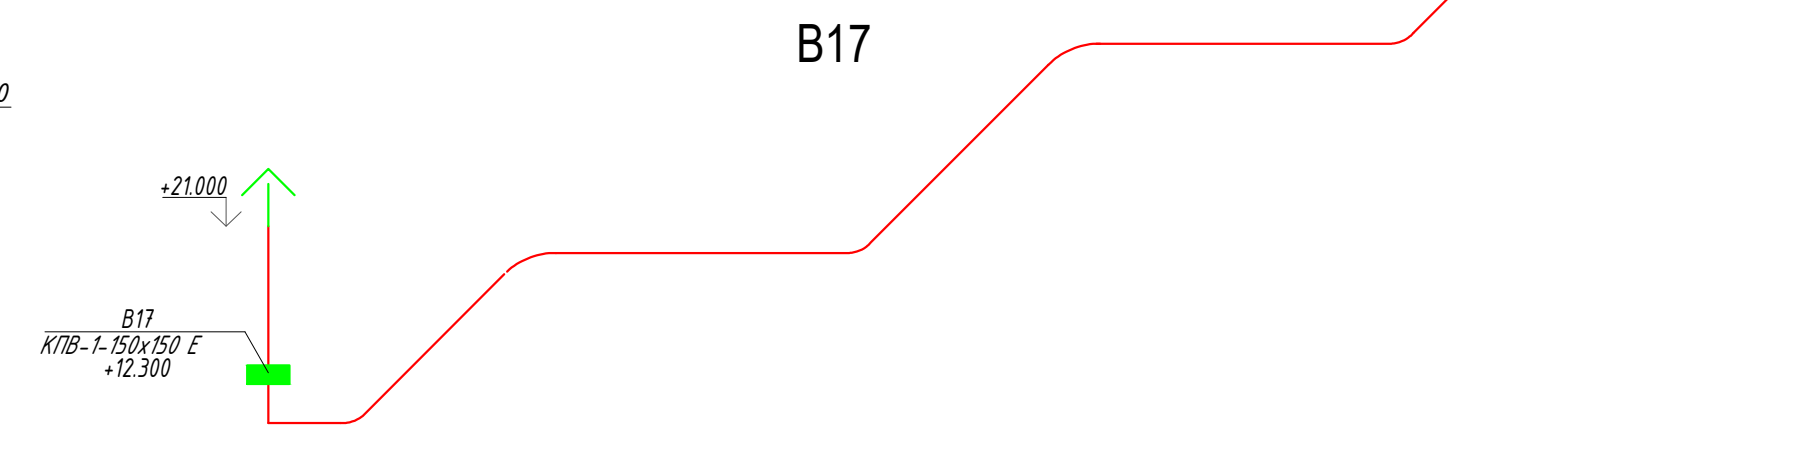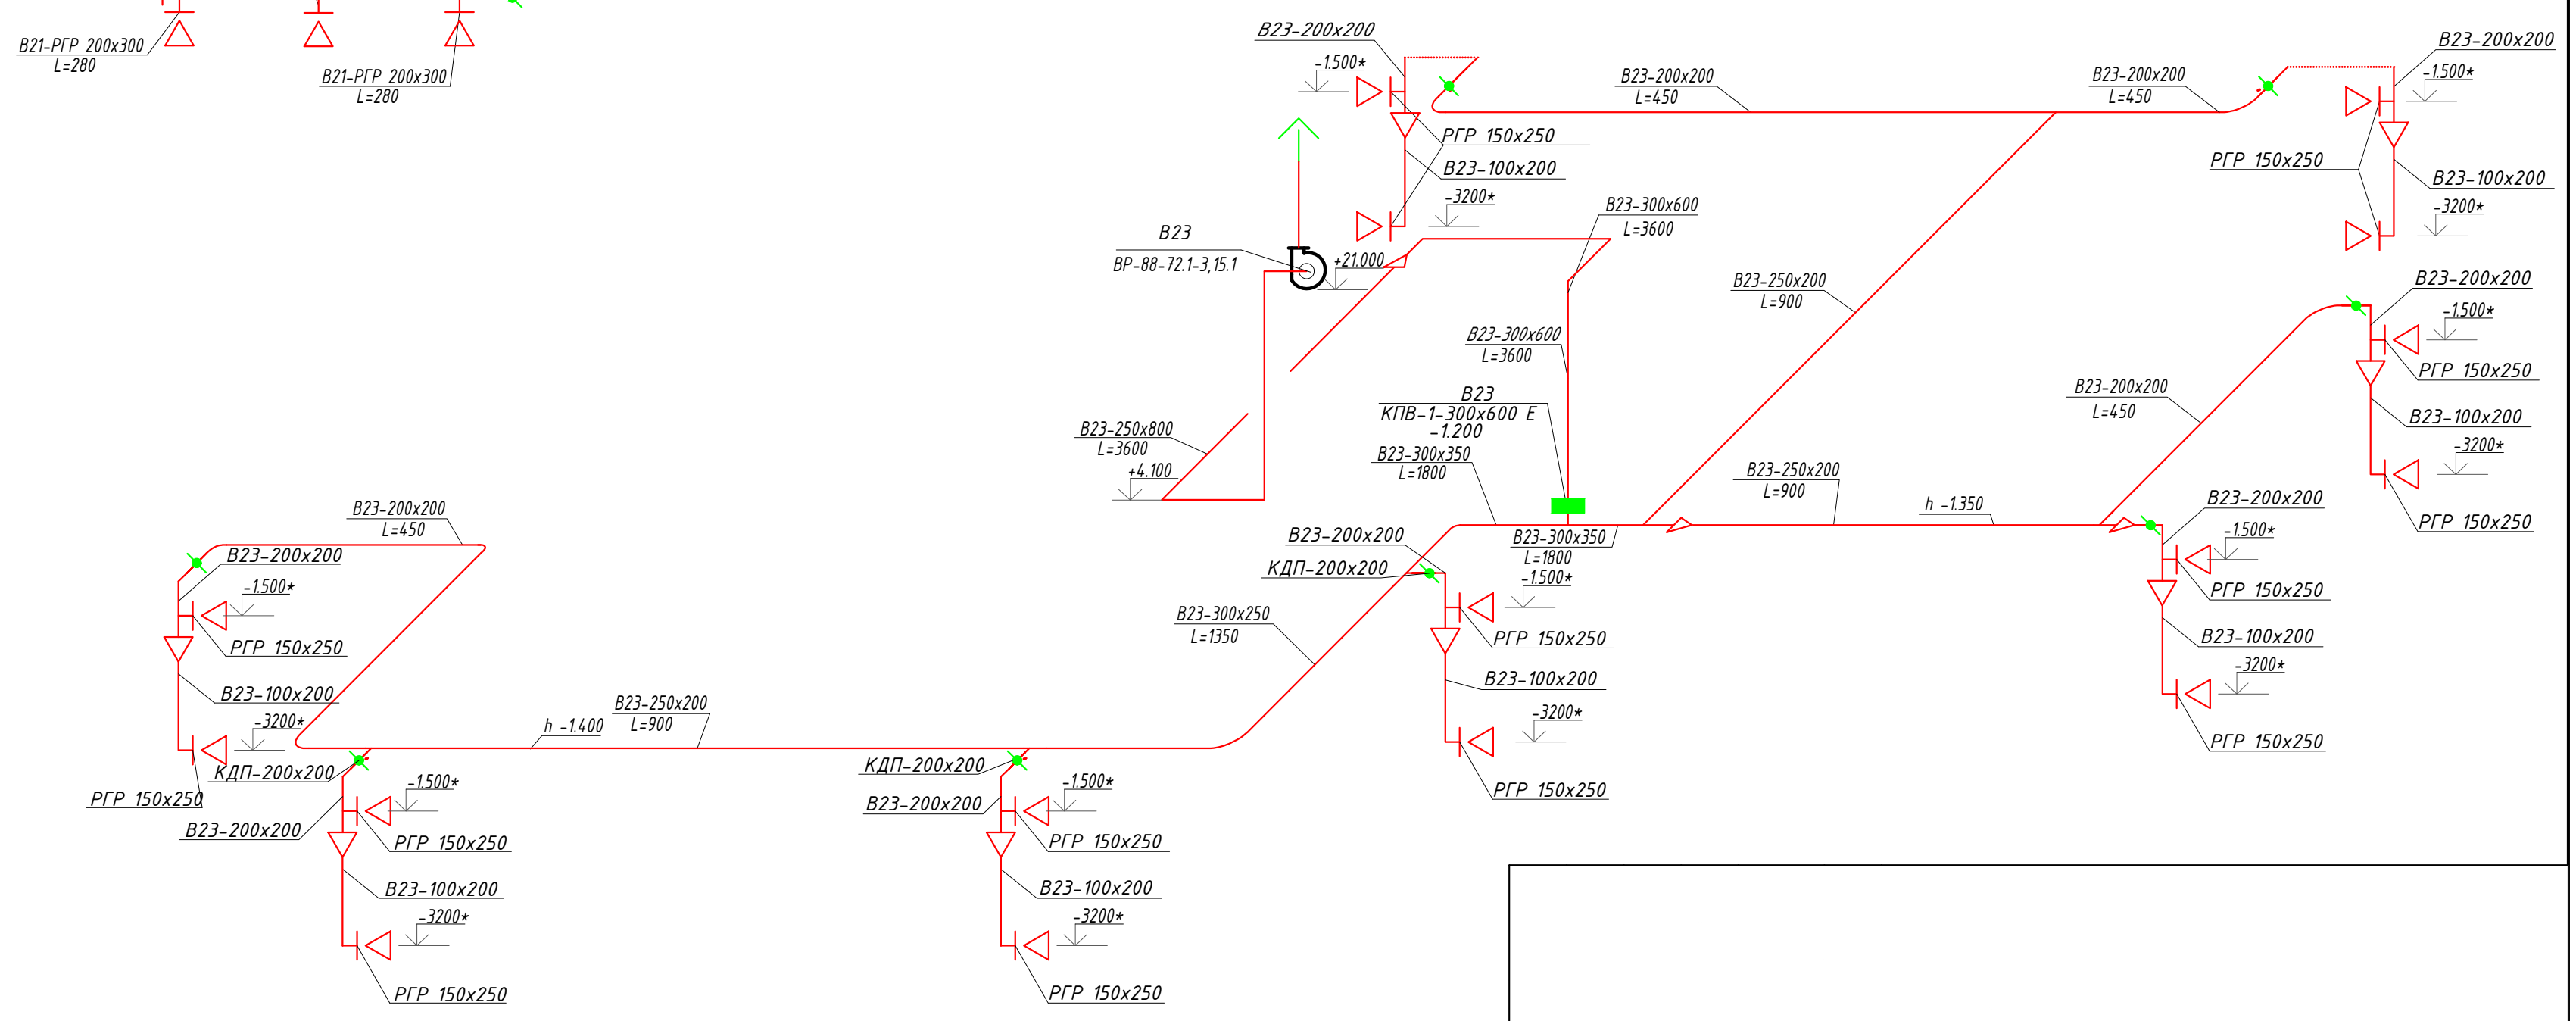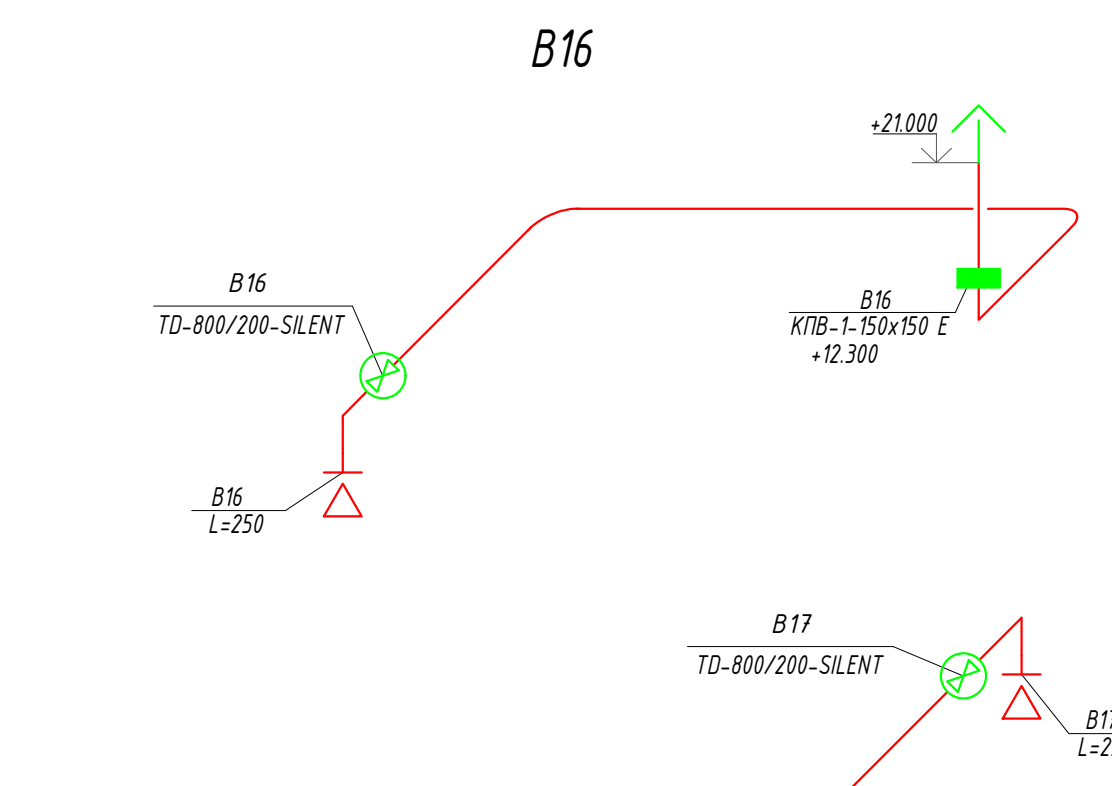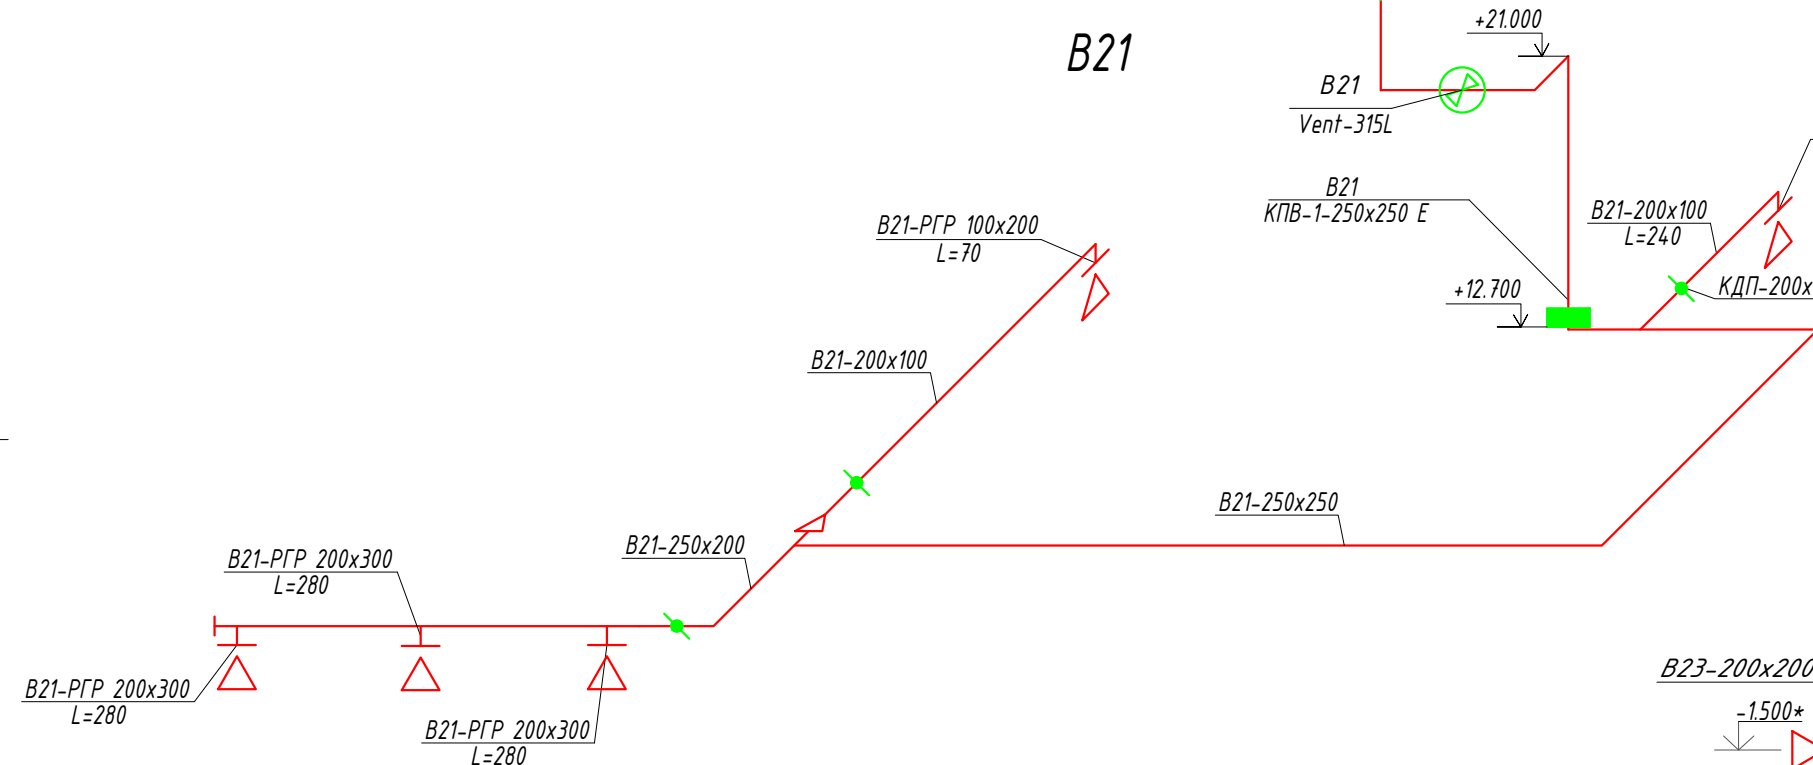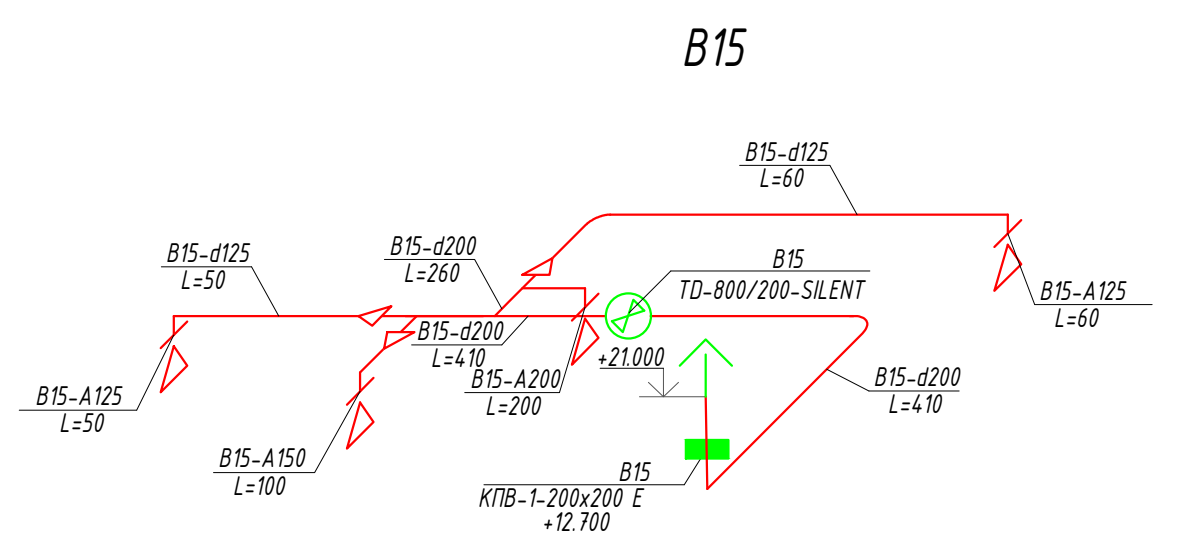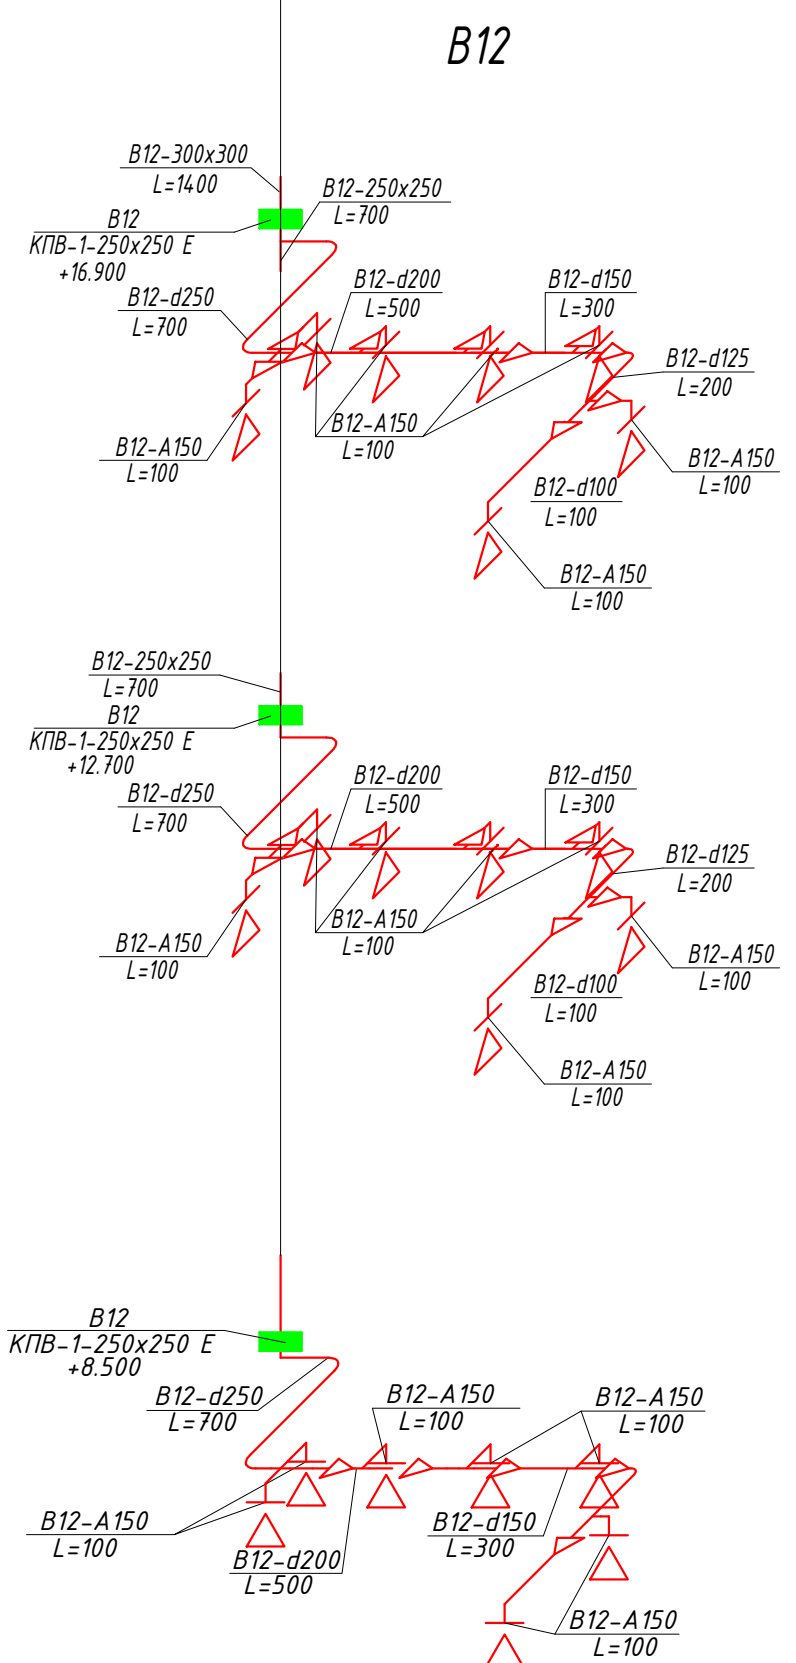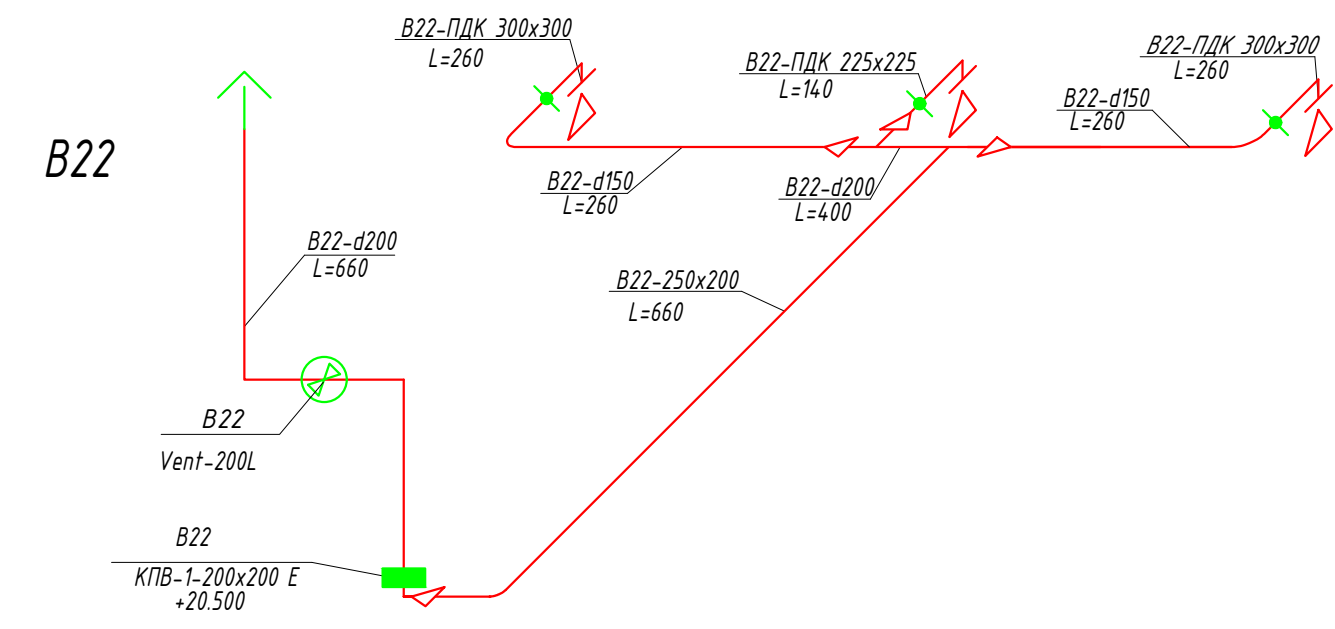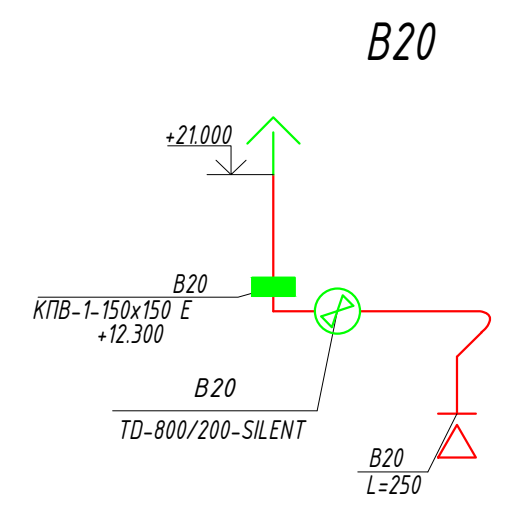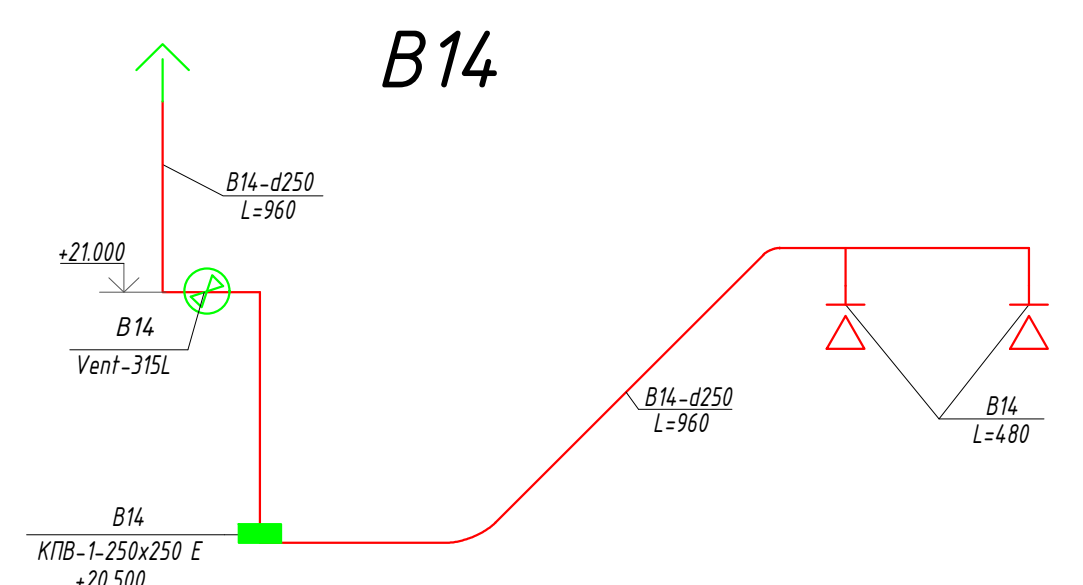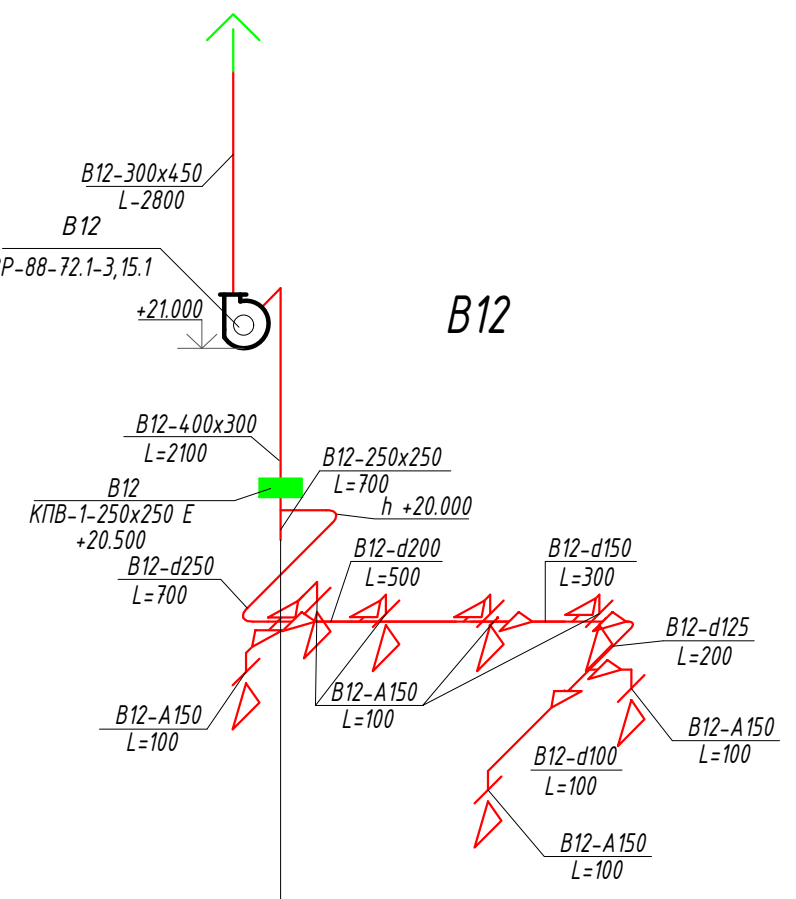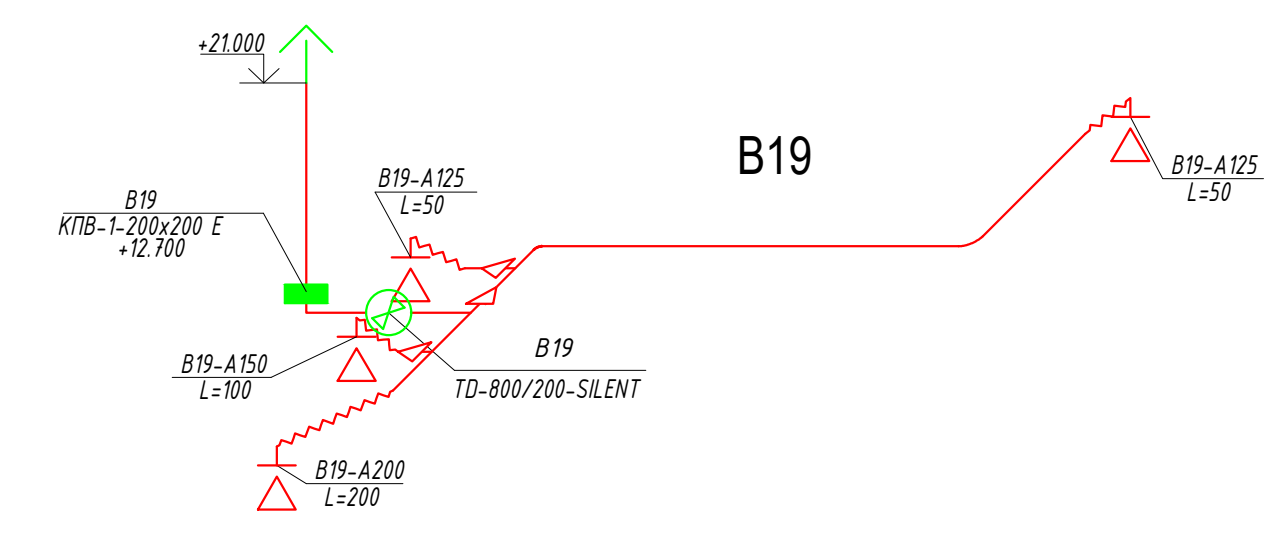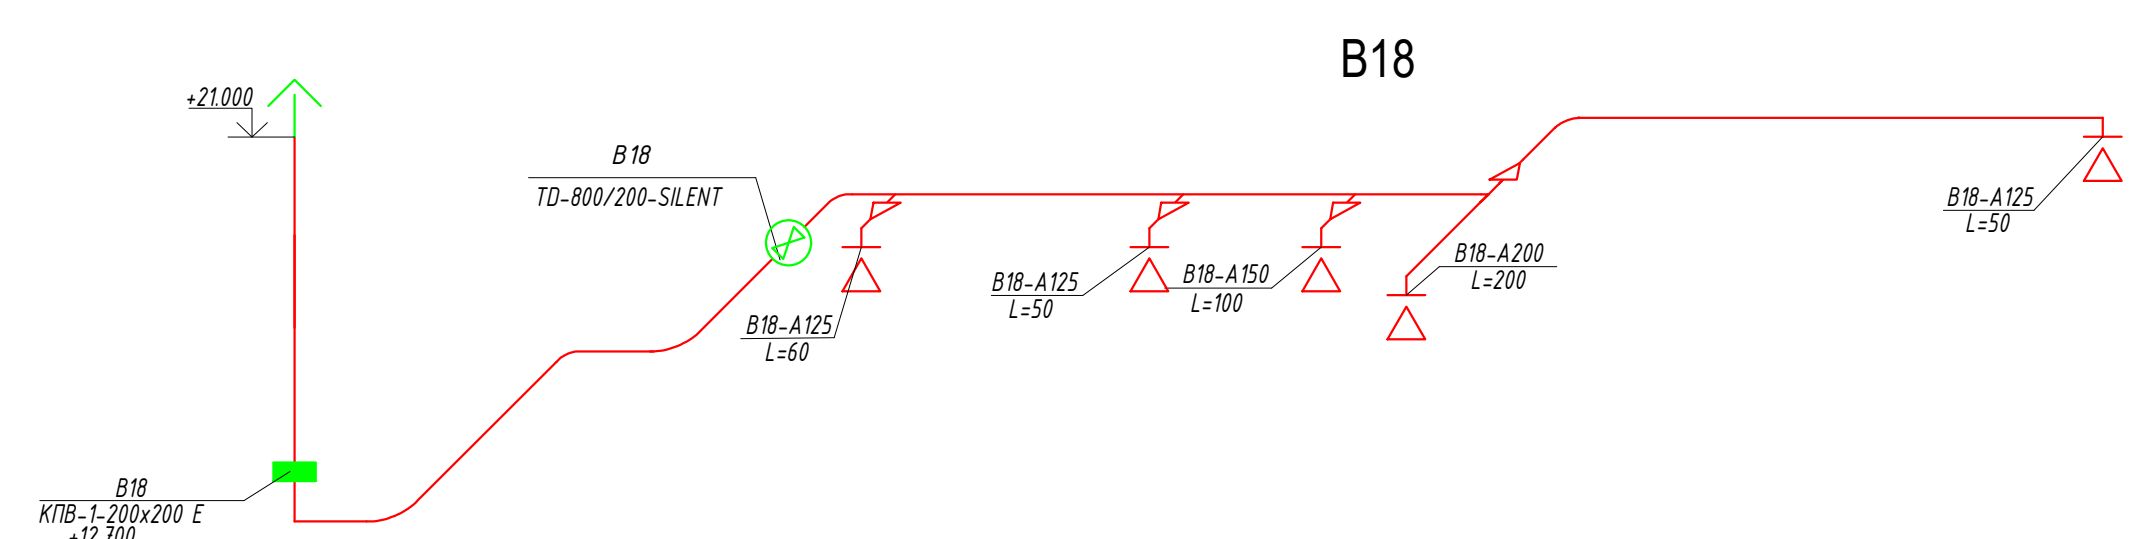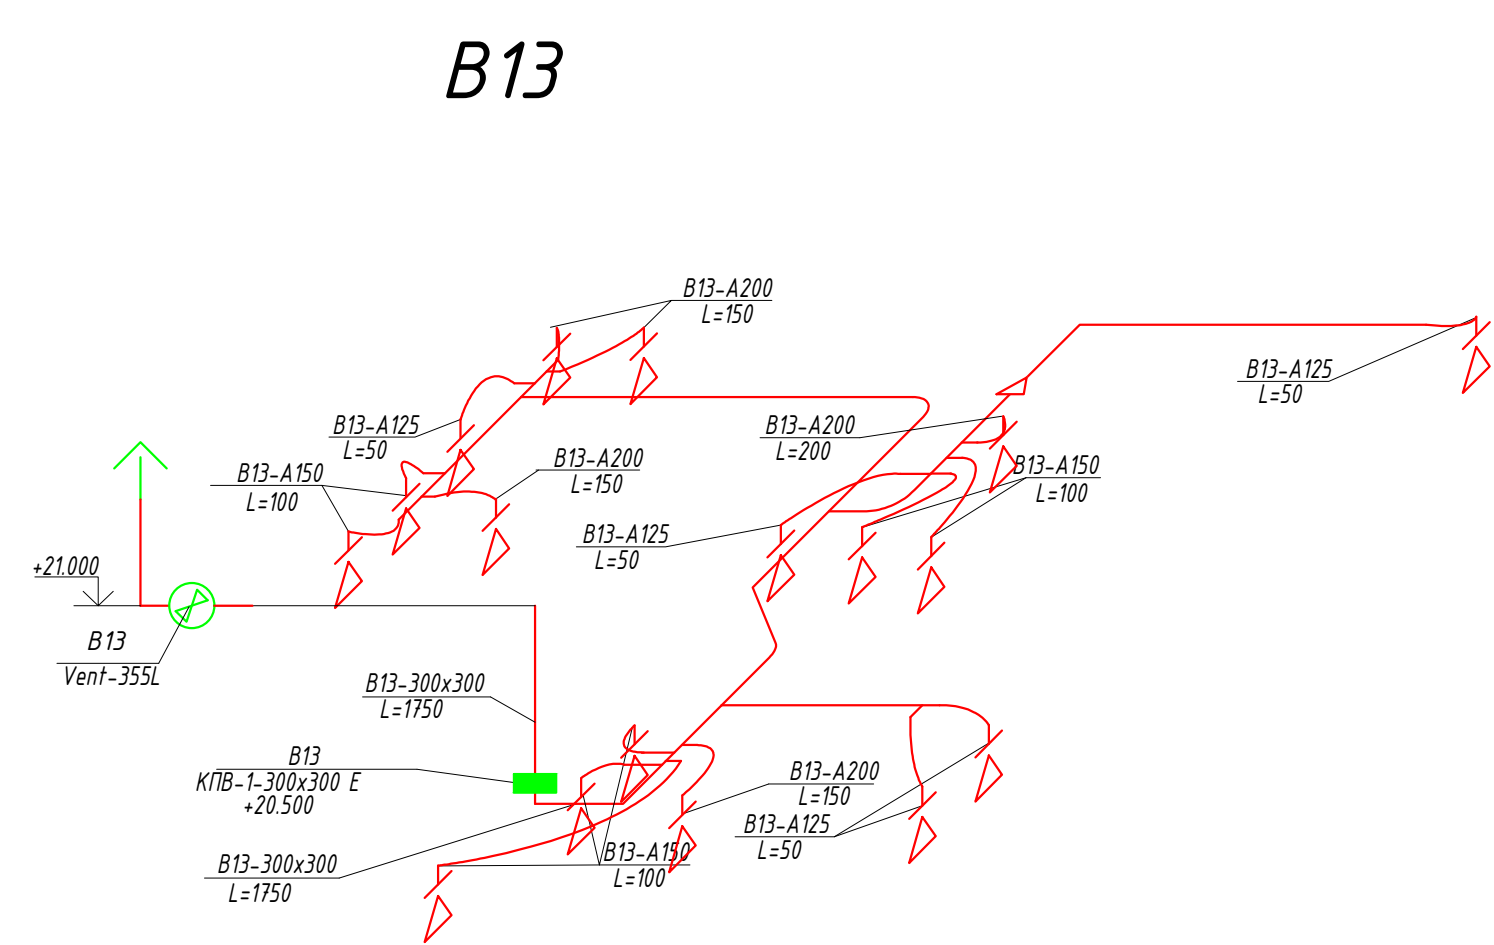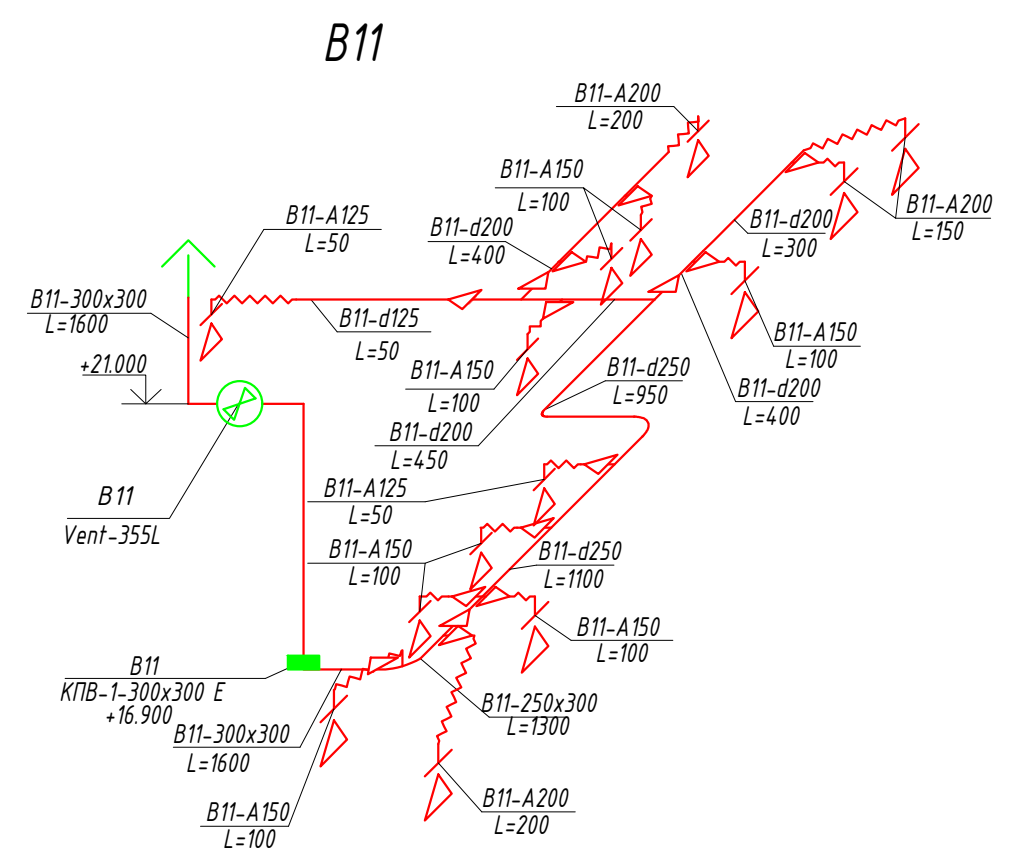


Сам. № опр. _____
 Планов. № _____
 Инв. № опр. _____


Погоджено:

ІНВ.МОРС. Підп. І.Валєв
Зак.ІНВ.М

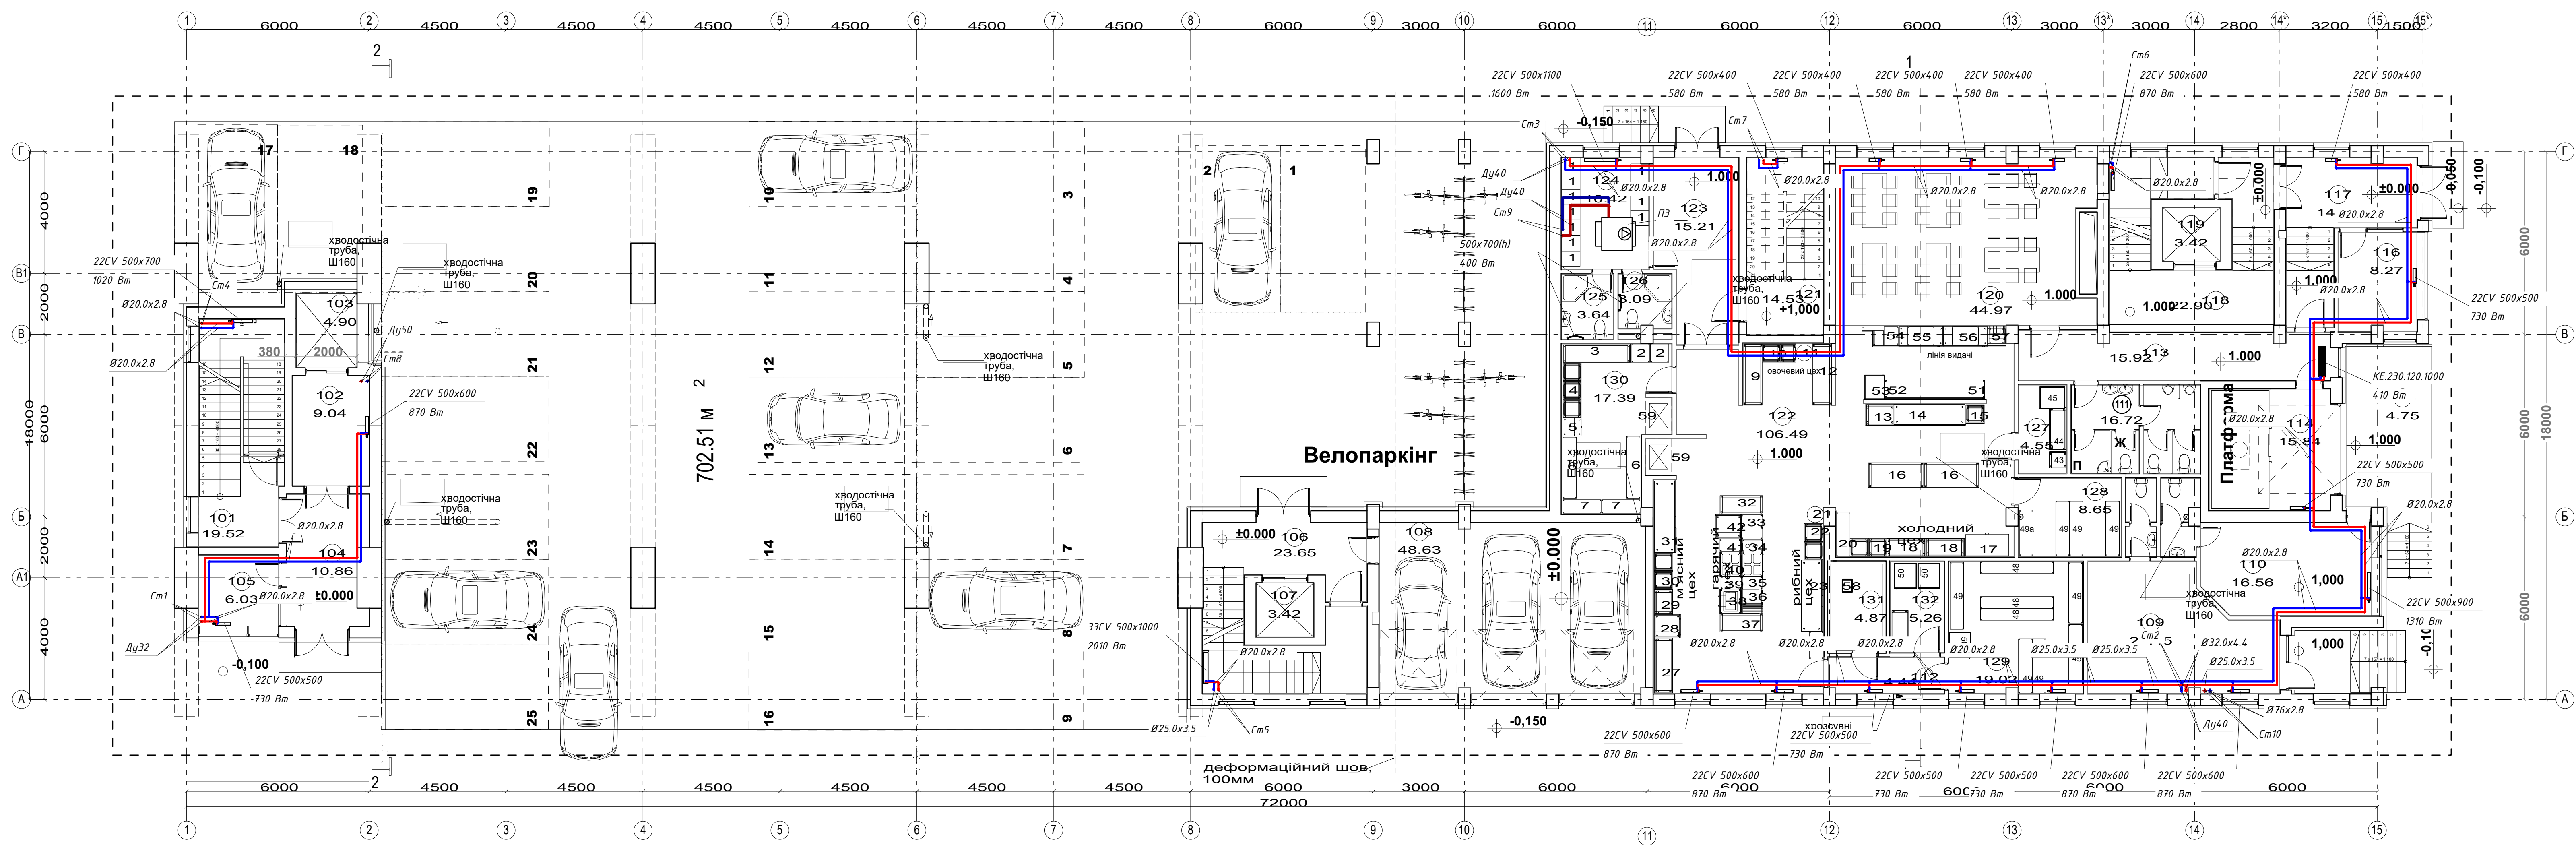


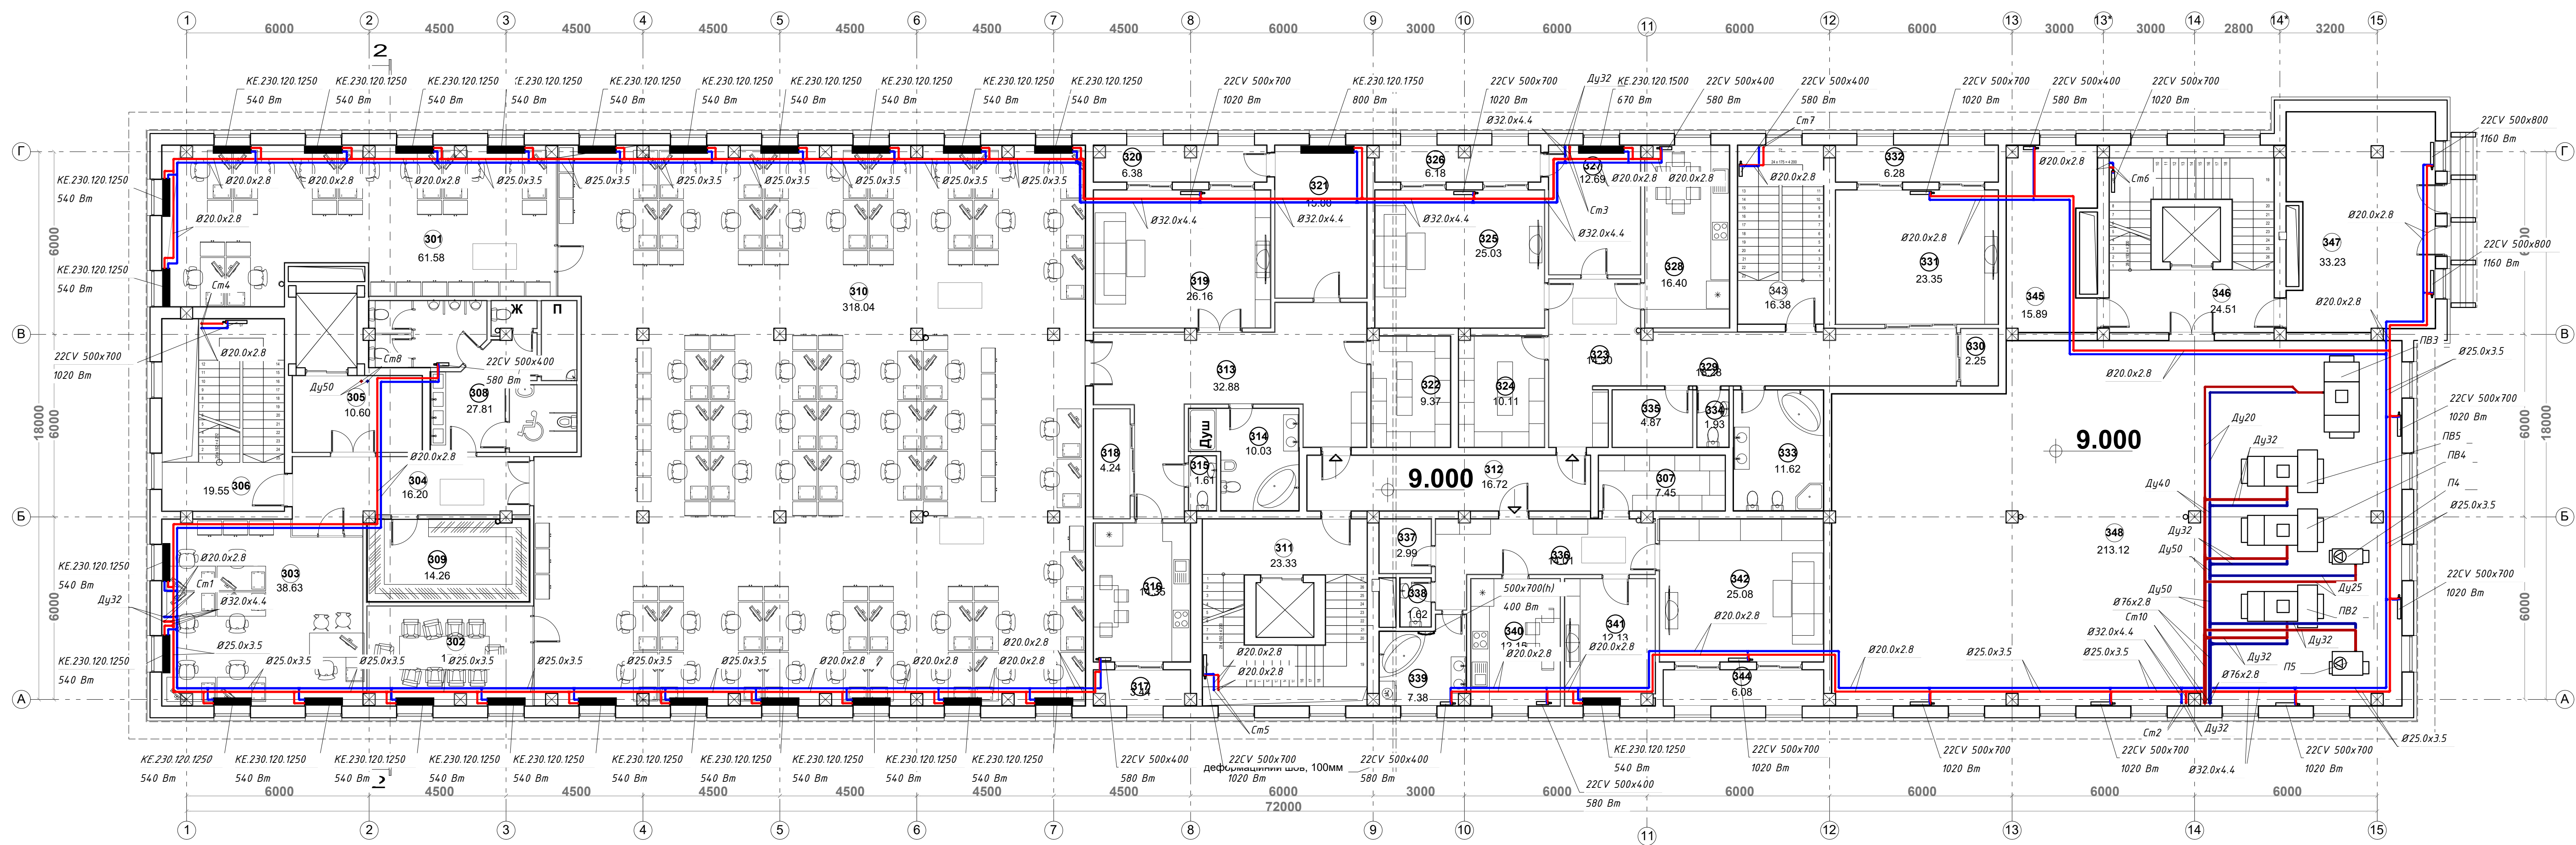


Показана :
 Инв.Мороз. П.дн. Г.Валта
 Элек.Инв.Н

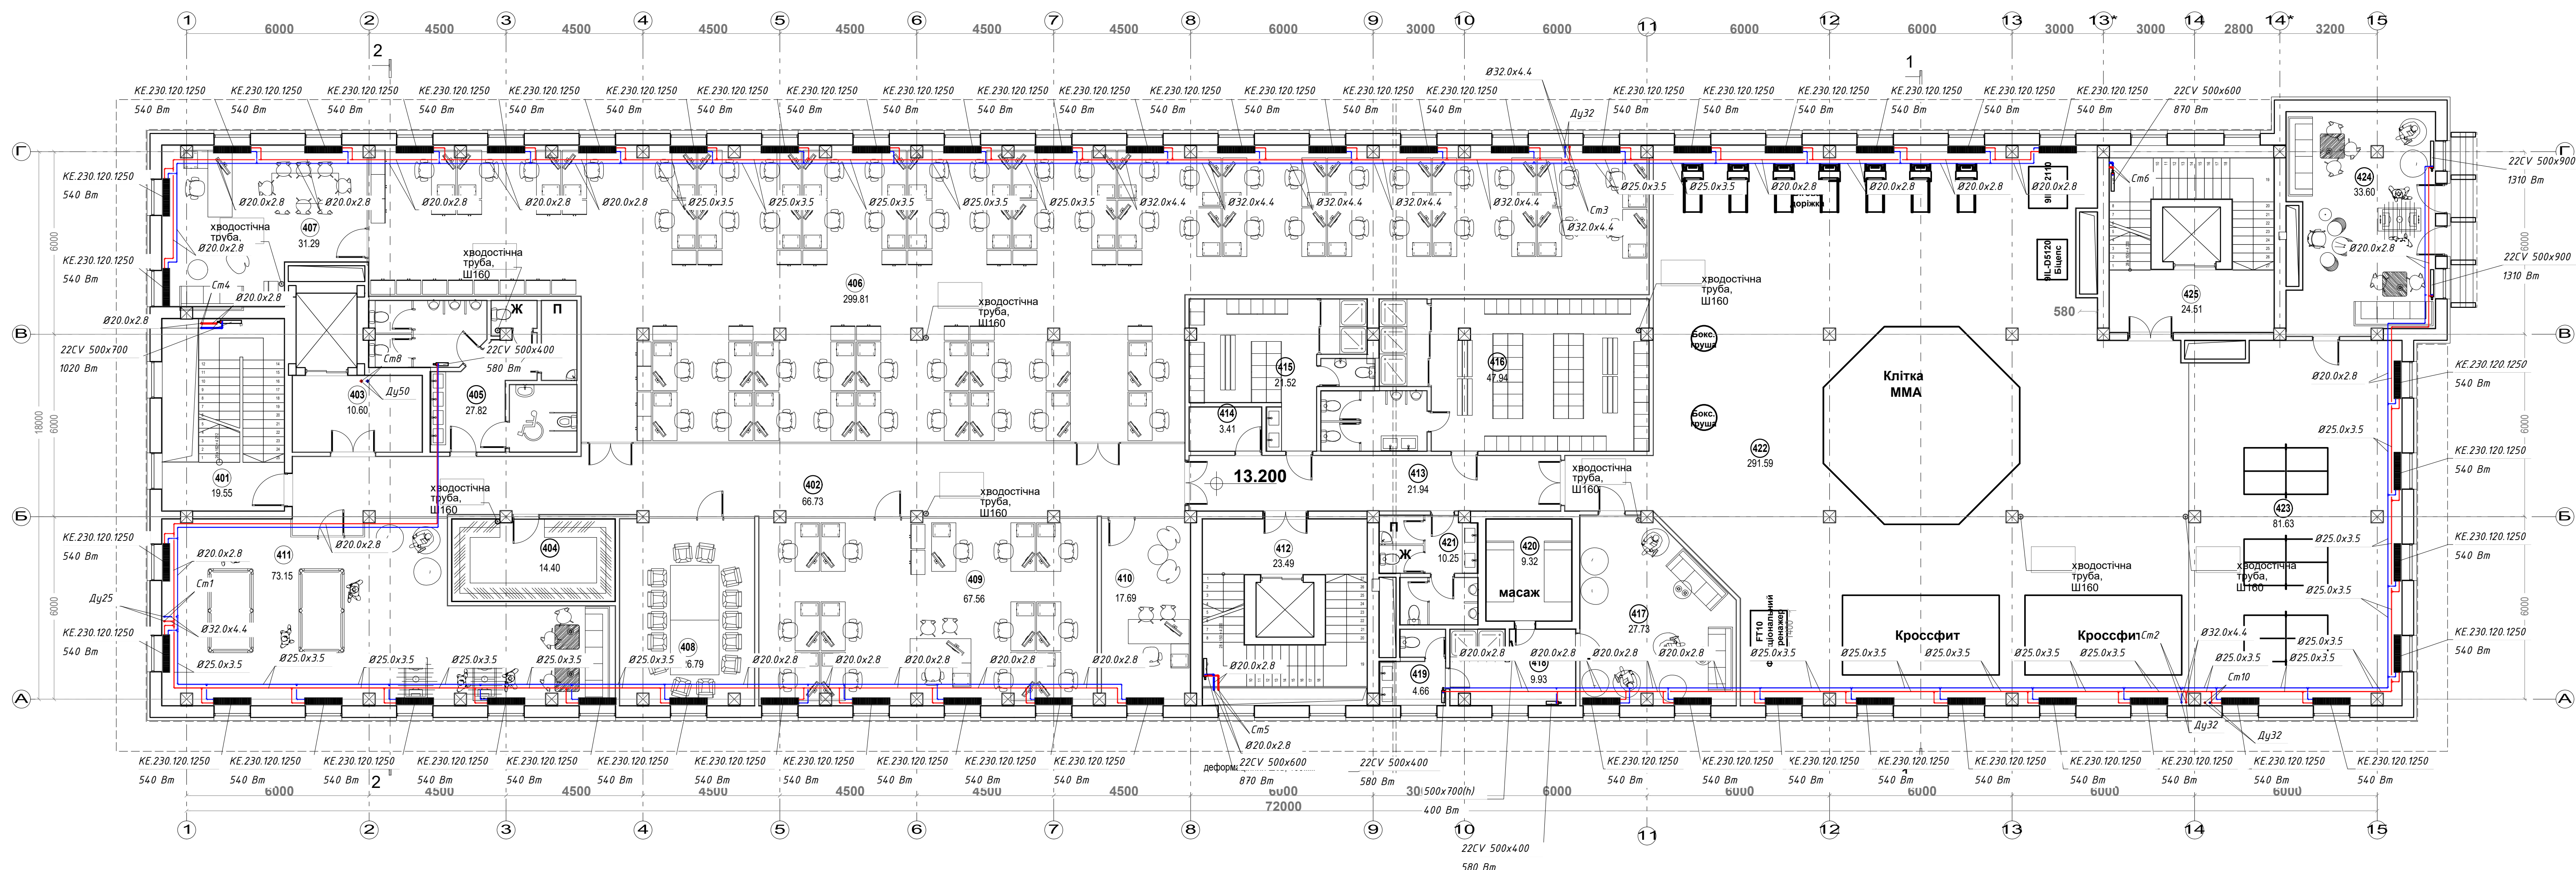


Інв.Мороз. Підп. І.Валера
 Зах.Інв.Н
 Показано:

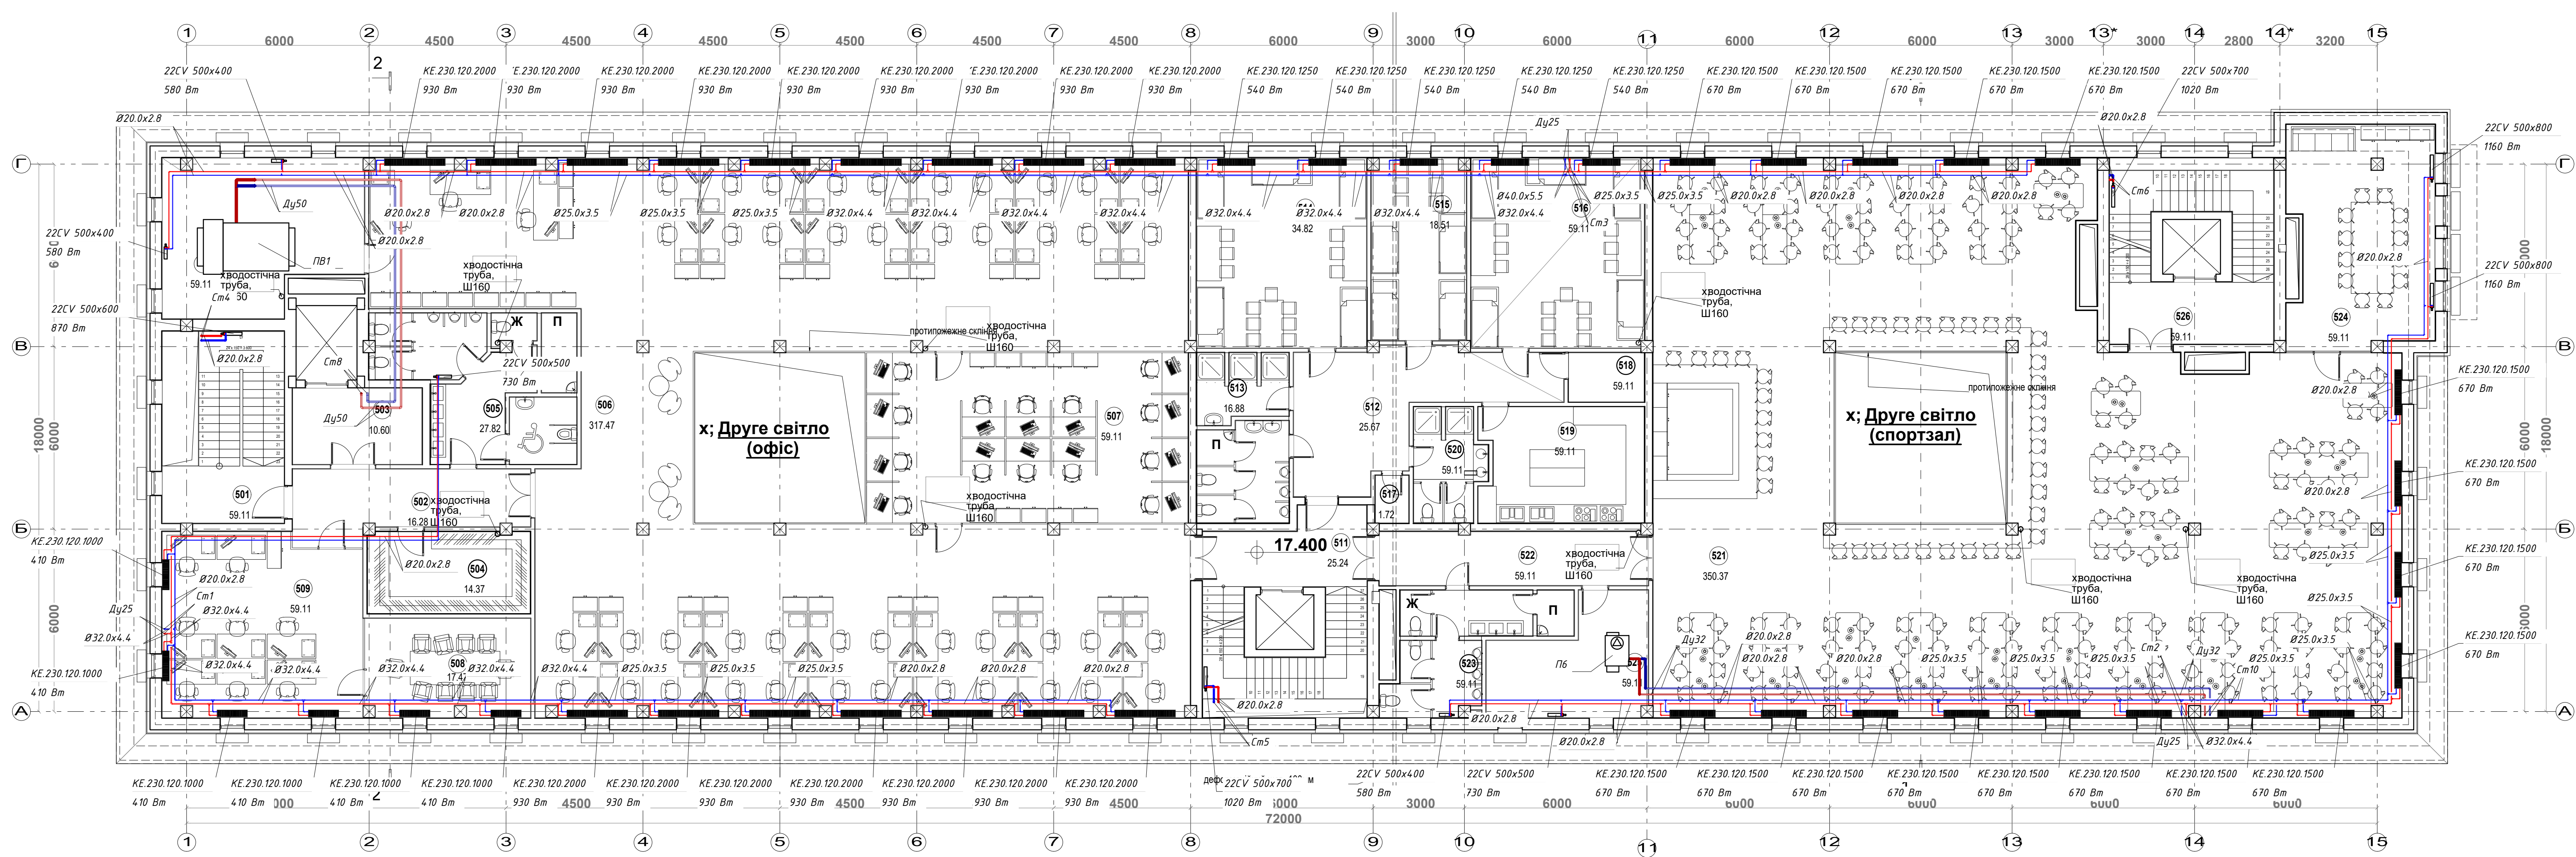

Інв.Мороз. П.Іван. П.Іван. Інв.Мороз.

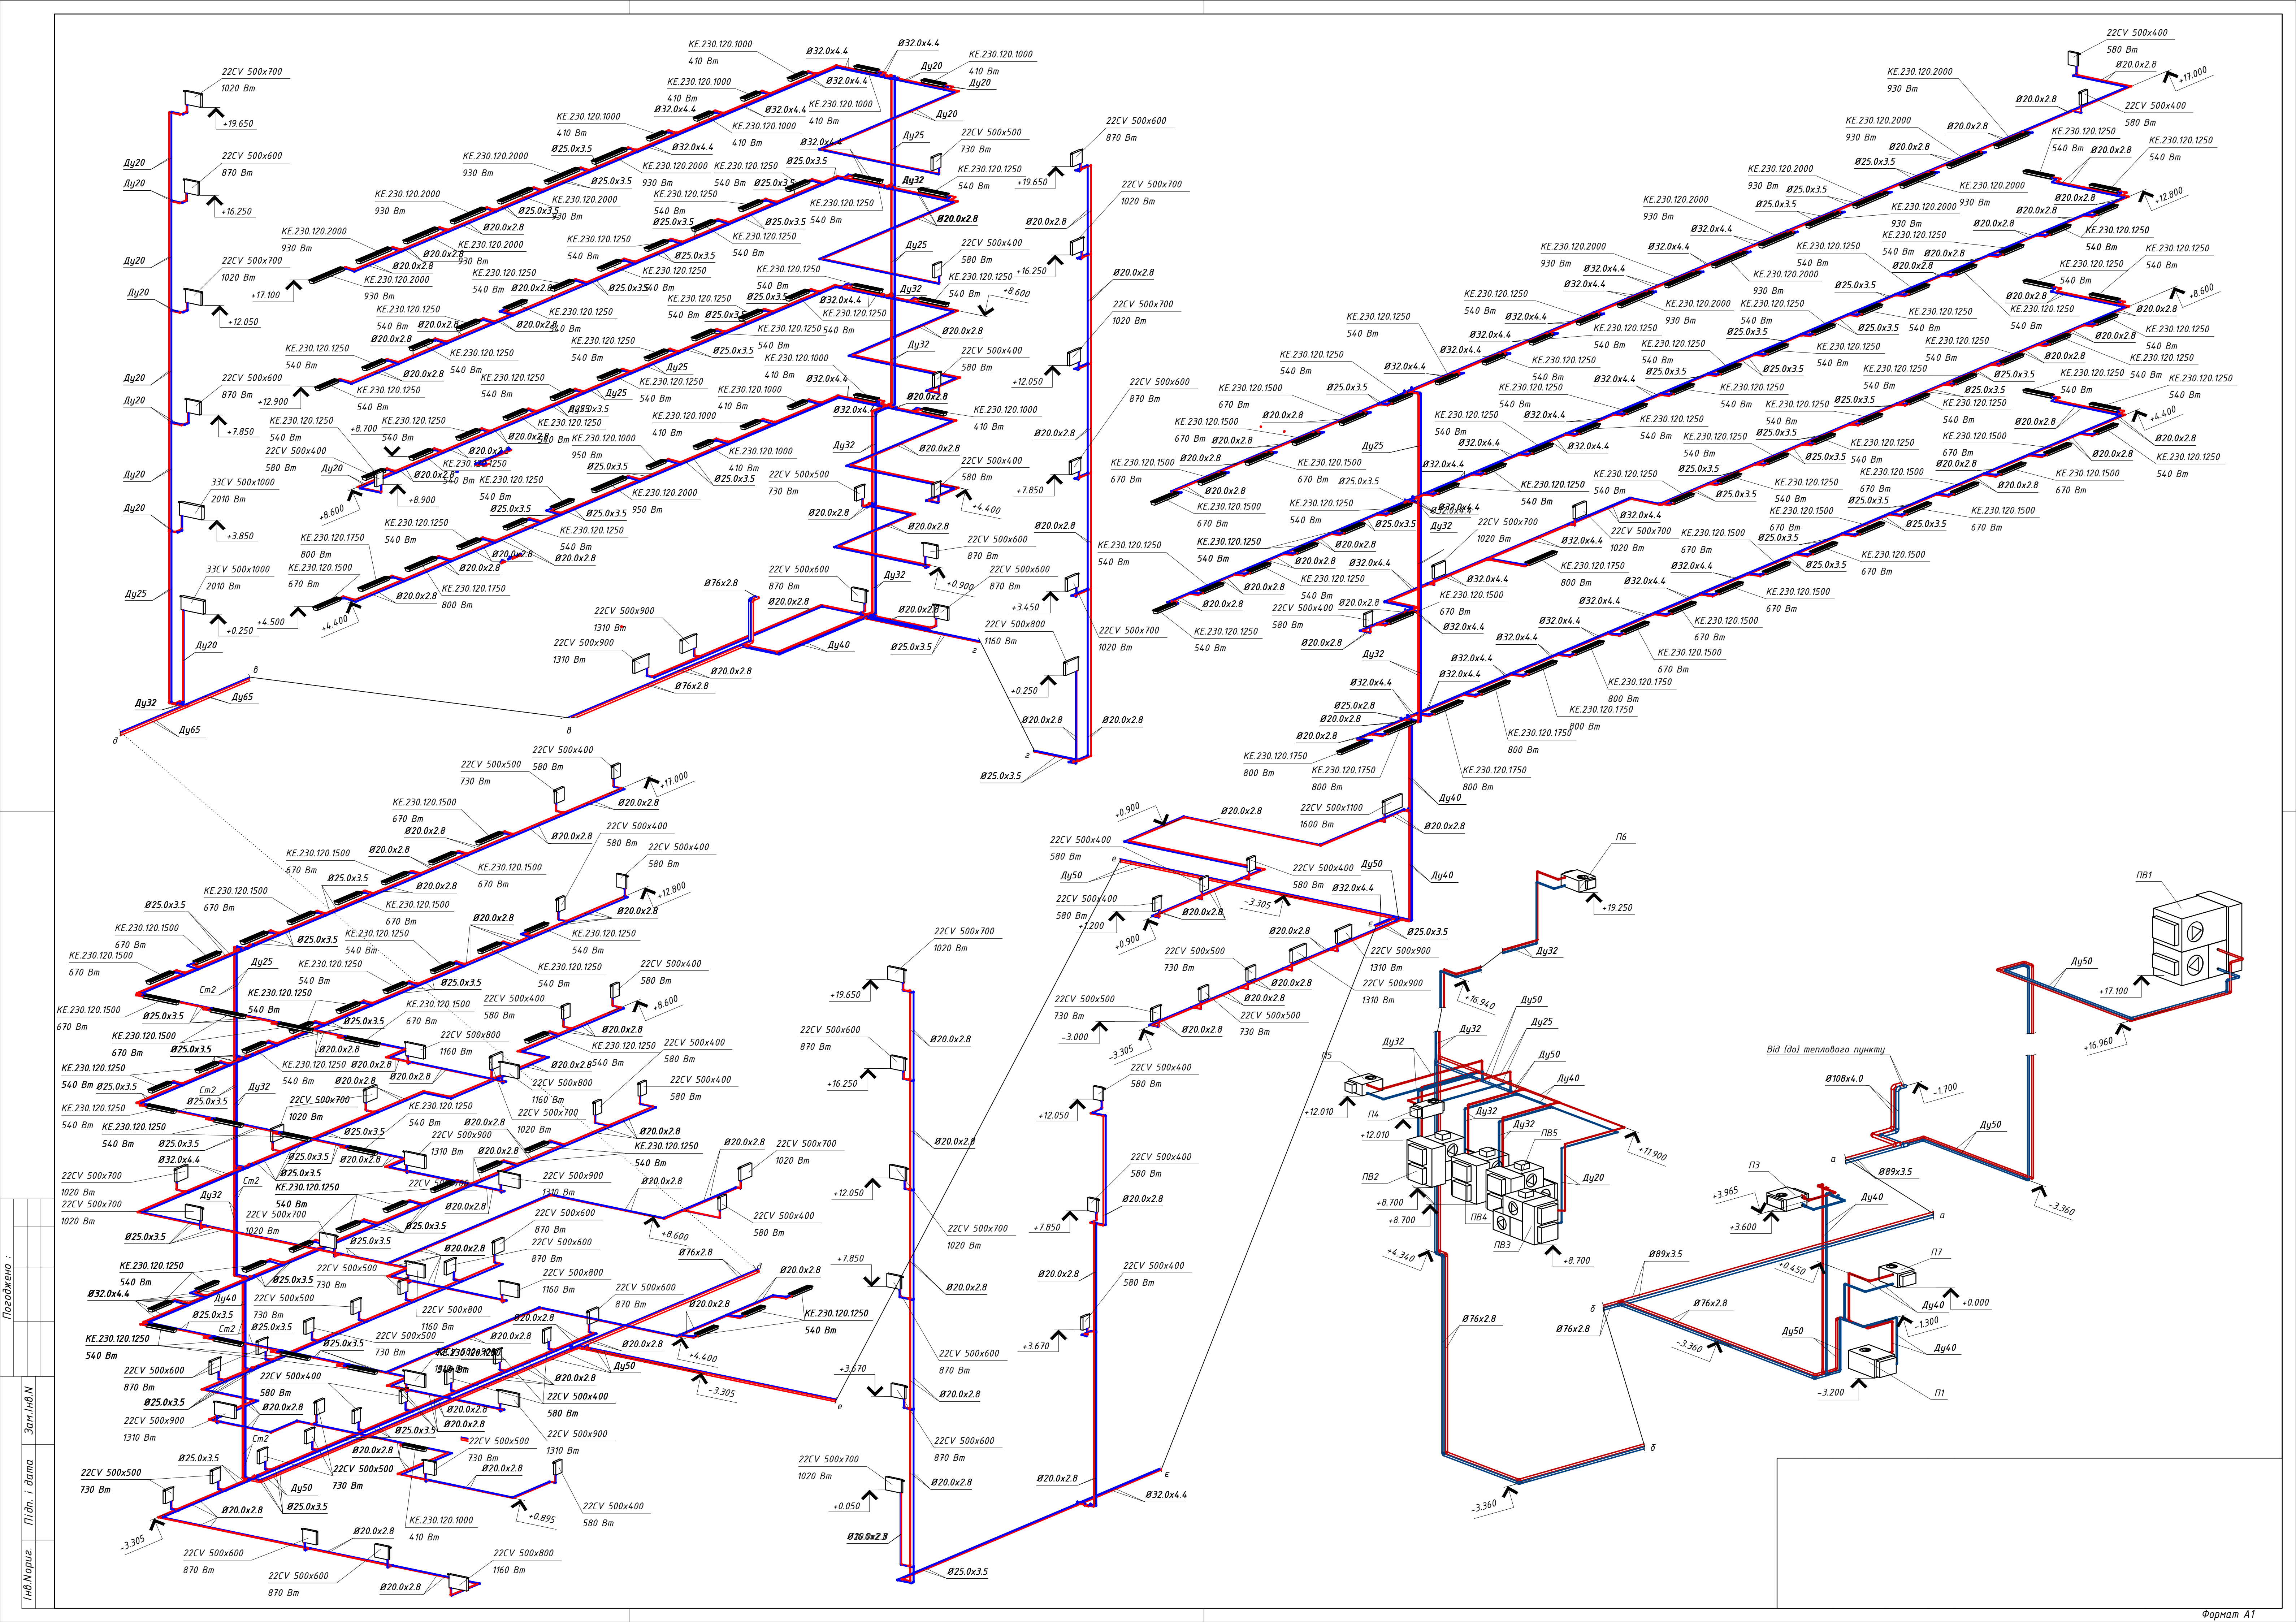

Положення :
Зем. Інв. В.
Пл. дн. і дата
Інв. Нориз.

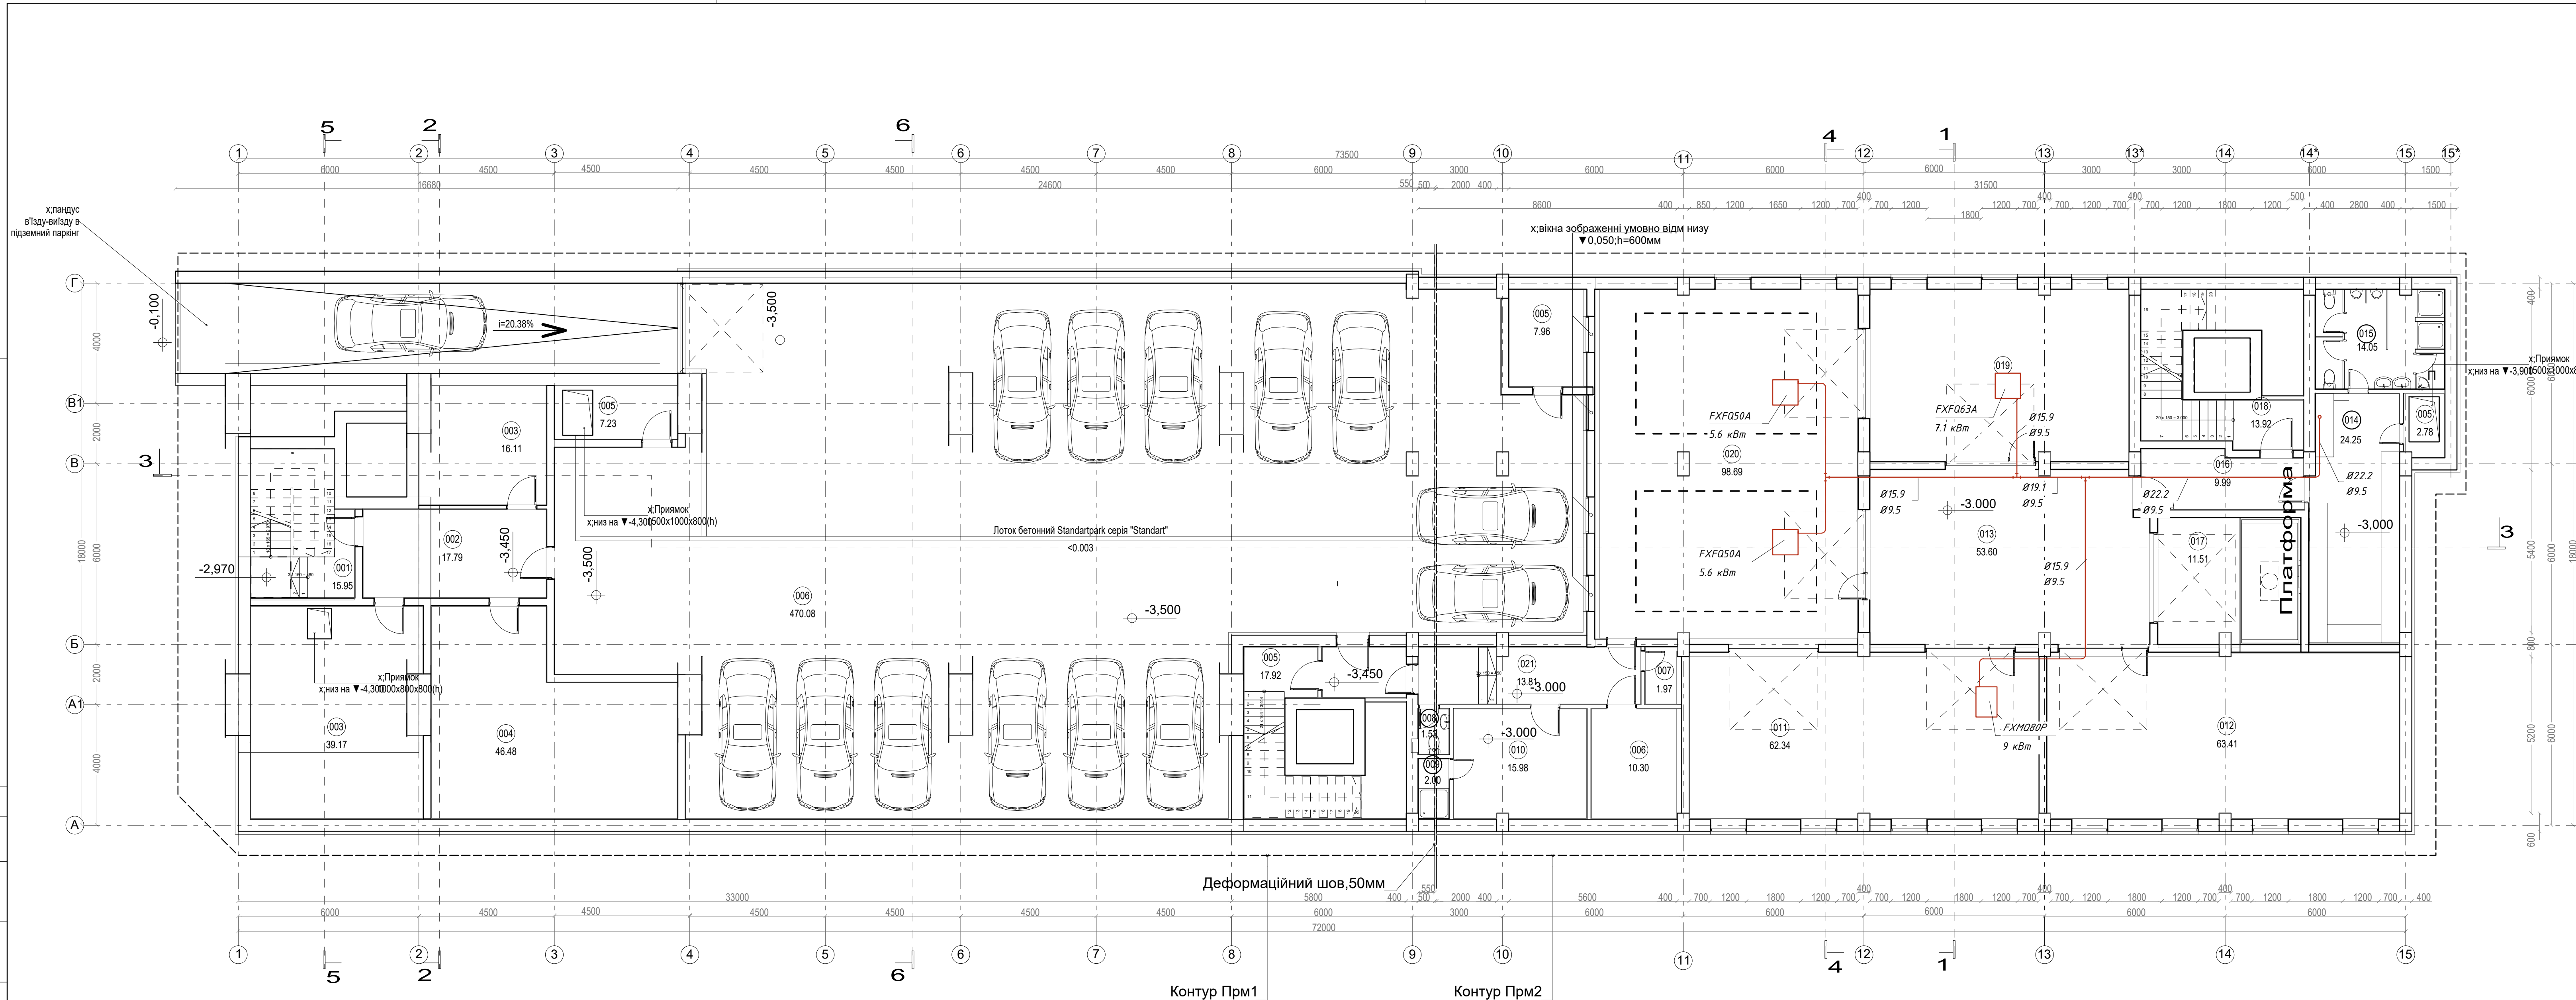


Контур Прм1

Контур Прм2

Погоджено :

Інв.Мороз. Підп. І. Бала
Зам. Інв.М

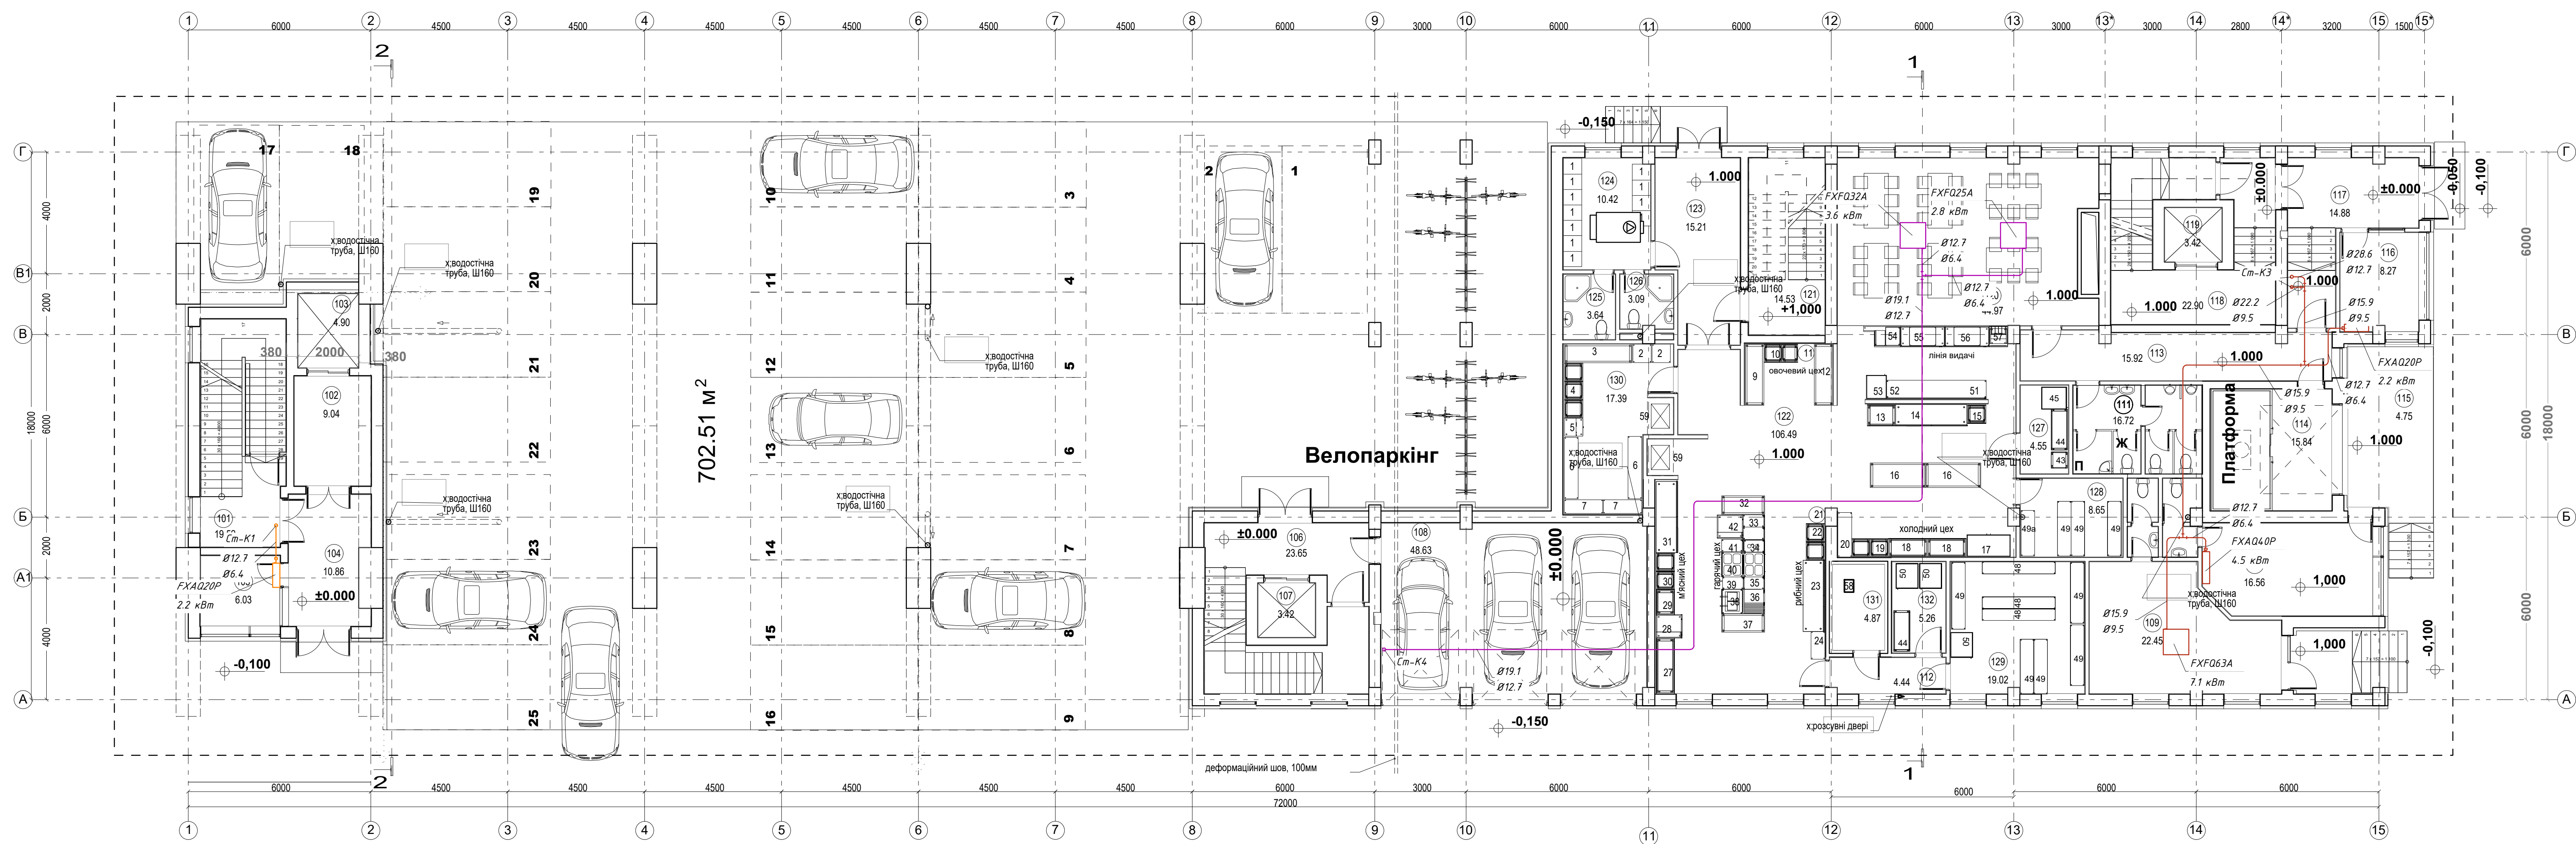


702.51 m²

Велопаркiнг

Платформа

деформаційний шов, 100мм

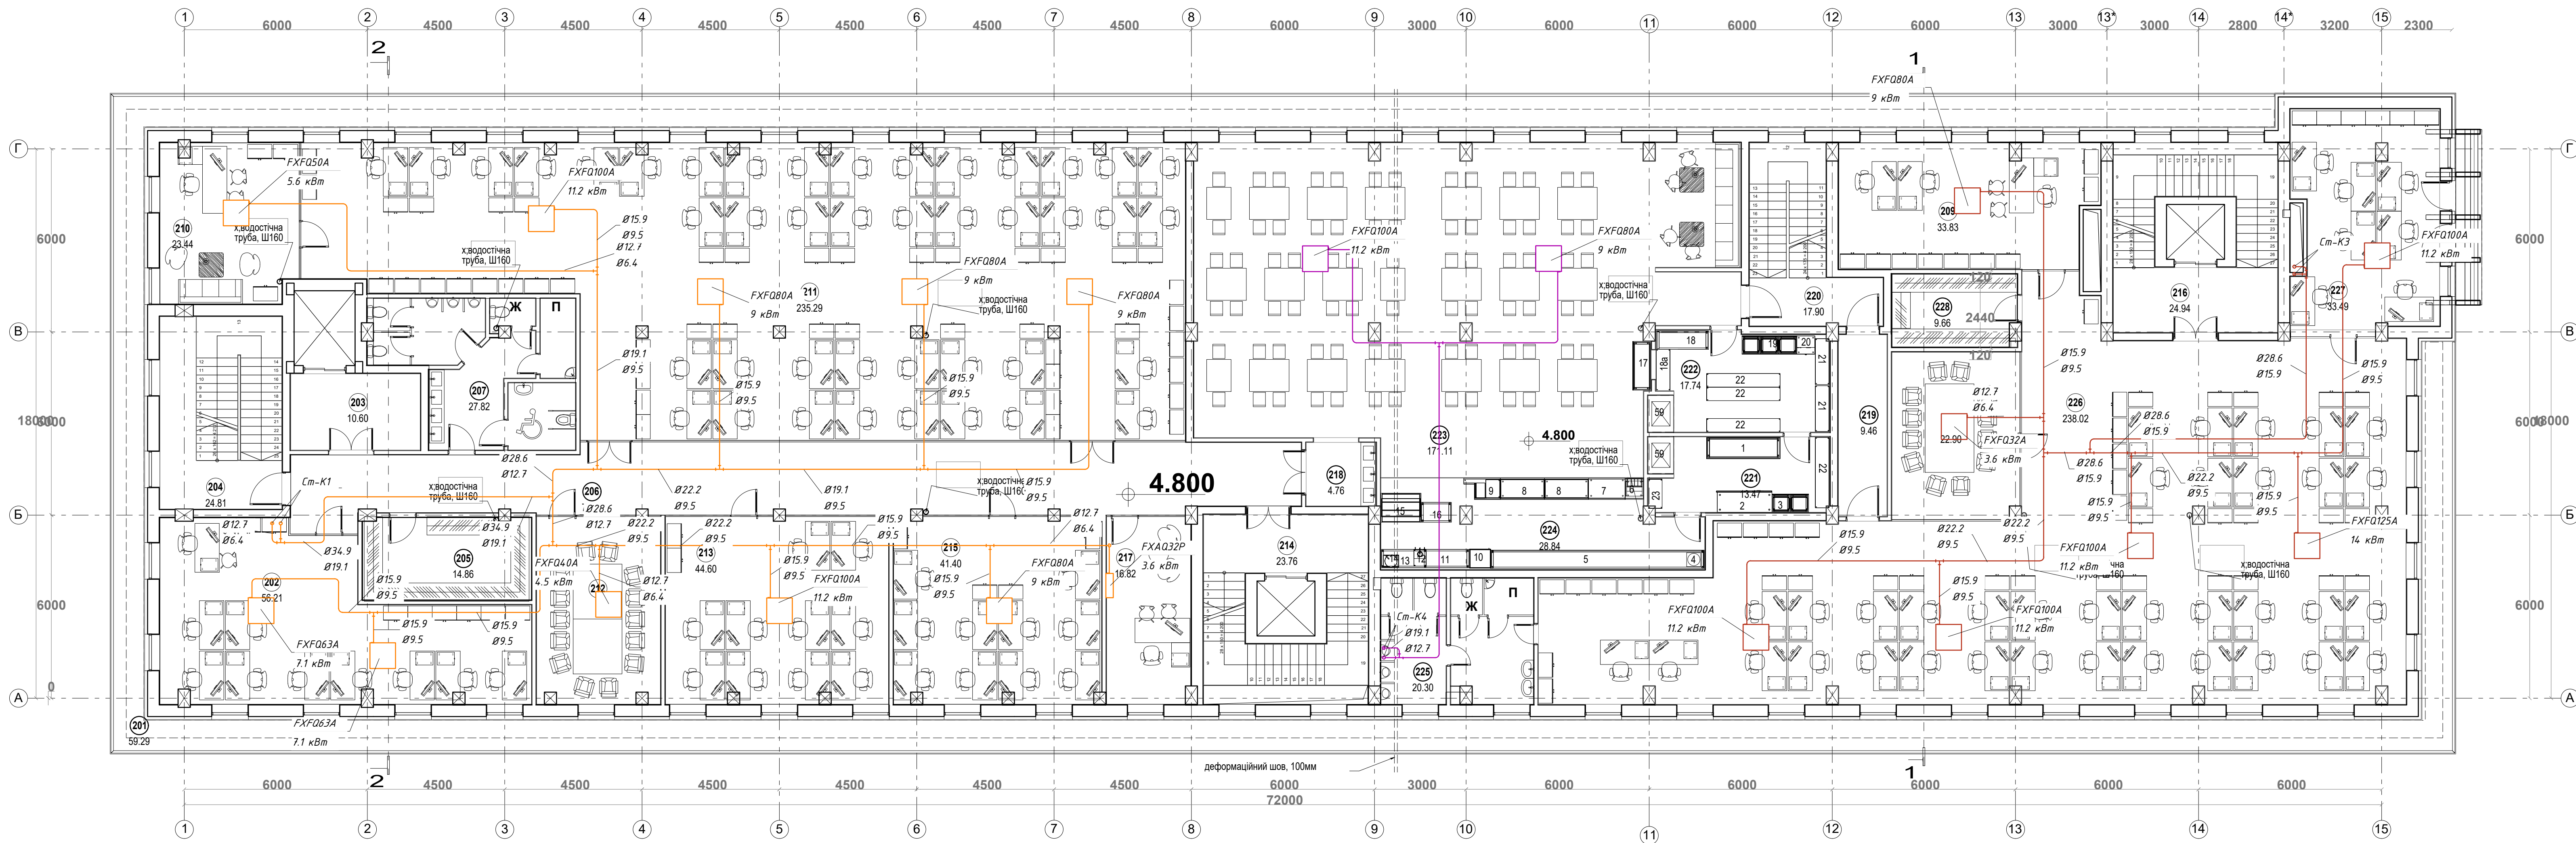


Погоджено :

Інв.Мороз. Підп. І. Бала
Зам. Інв.Н


Погоджено :





Інв.Мороз. Підп. І. Бала
Зак. Інв.Н

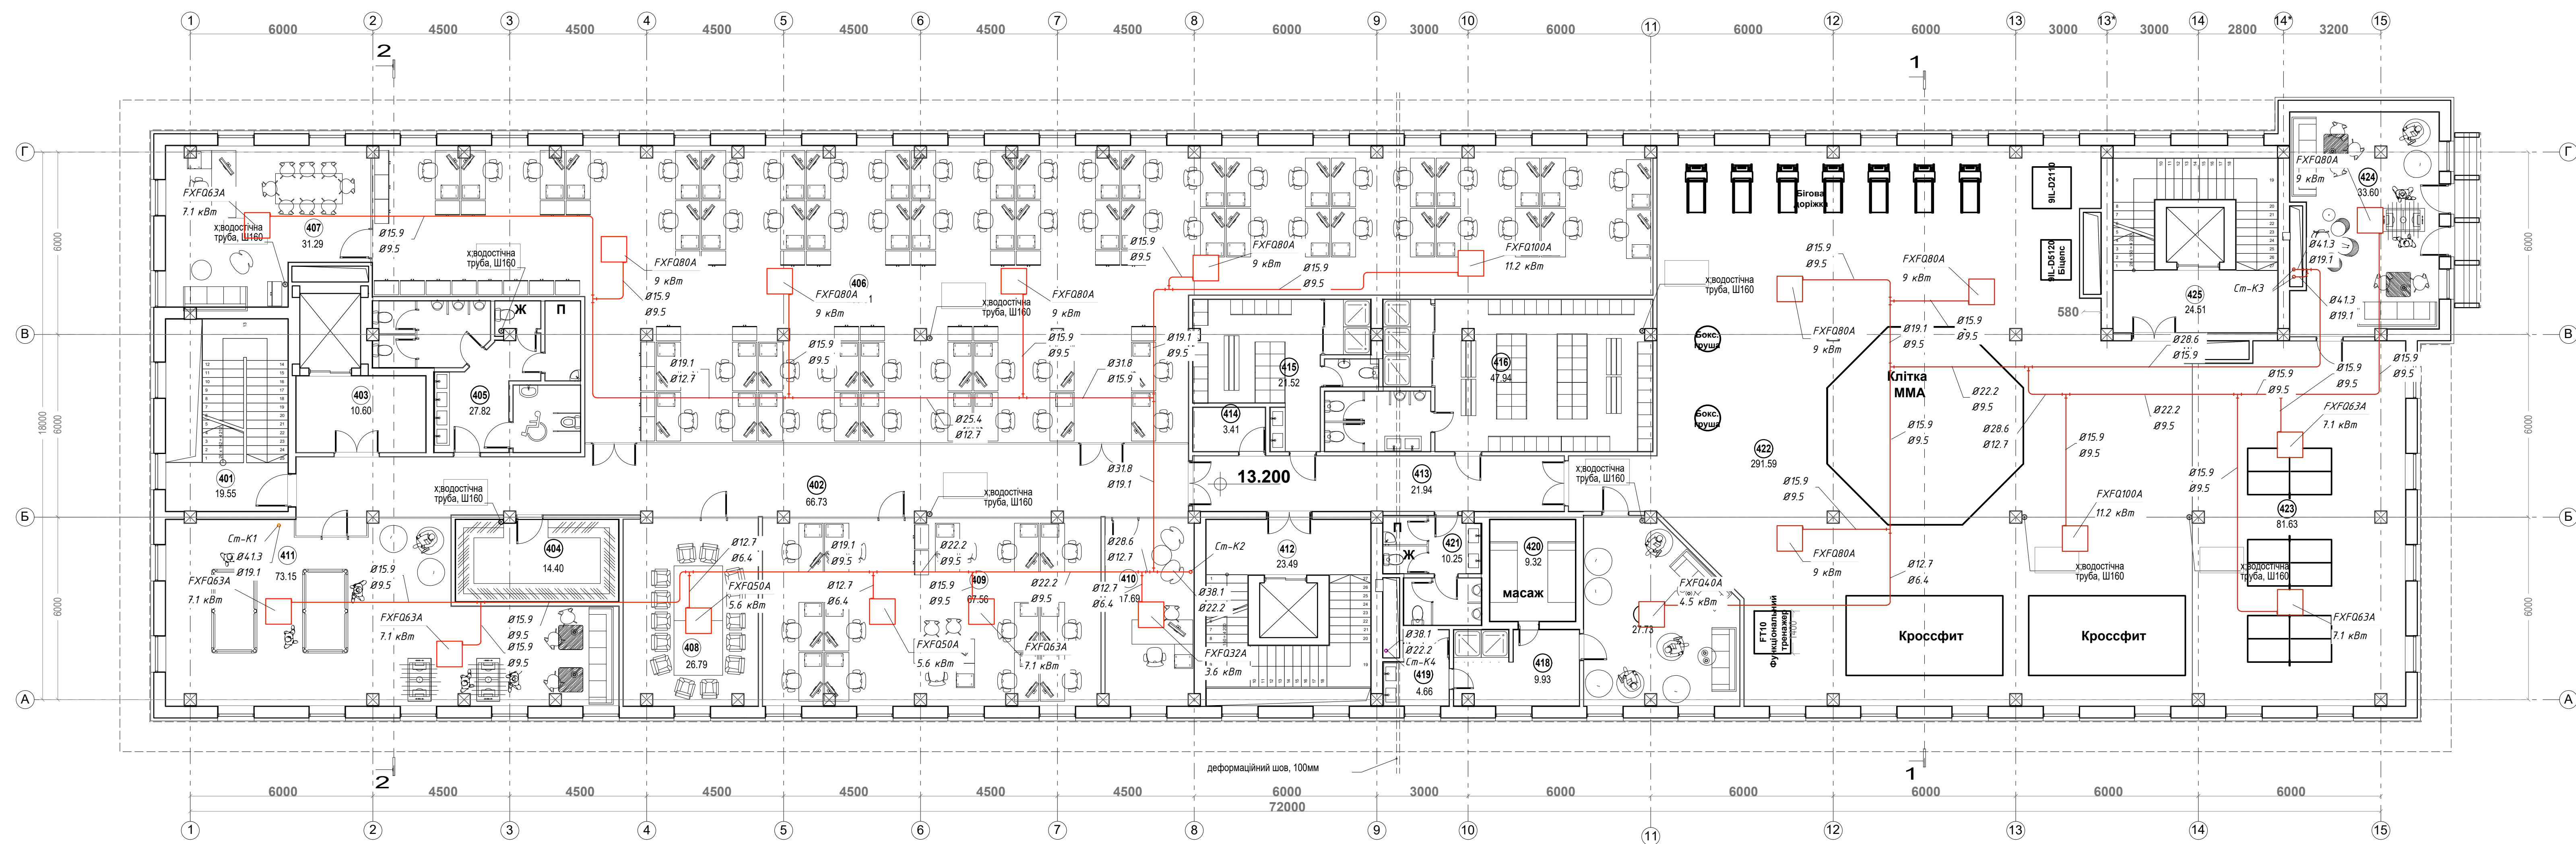

Погоджено :

Інв.Мороз. Підп. Г. Бала
Зак. Інв.Н

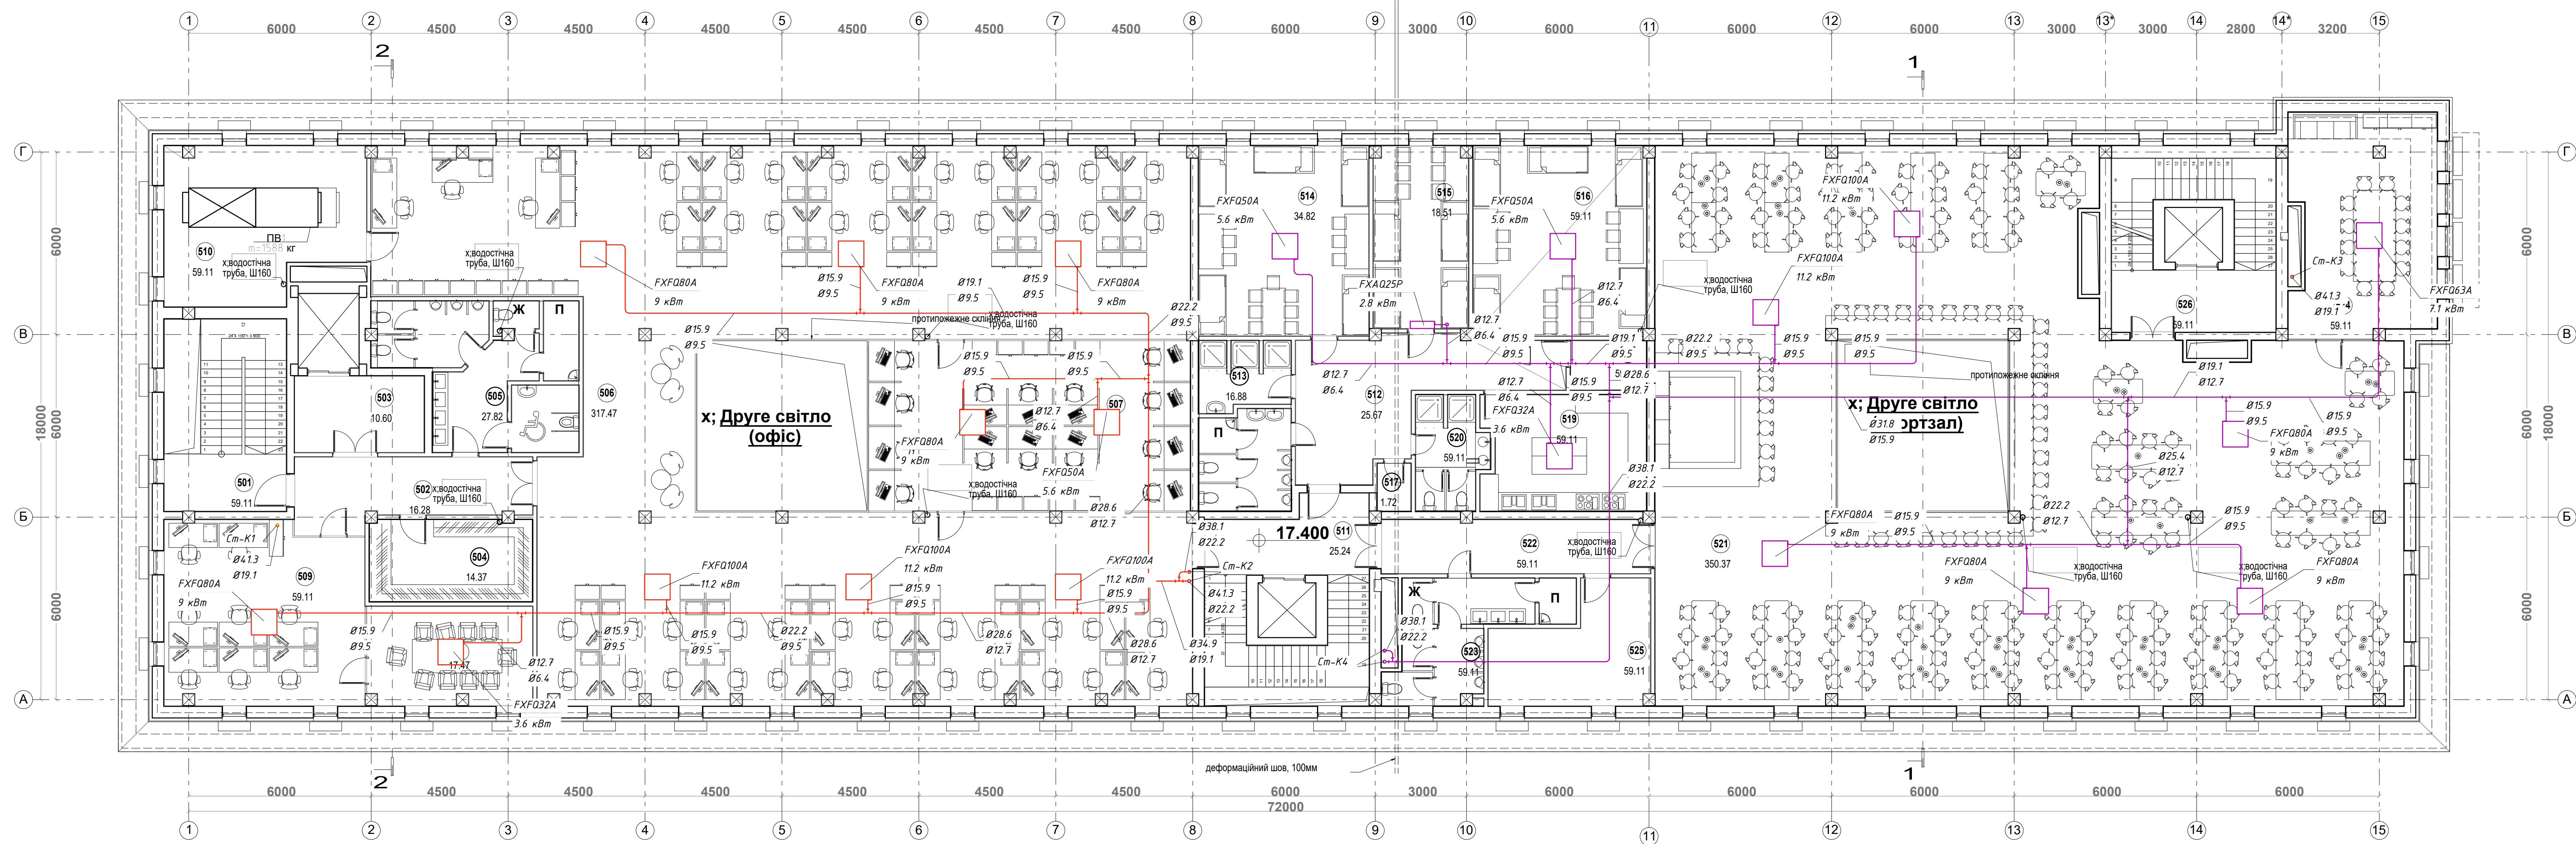

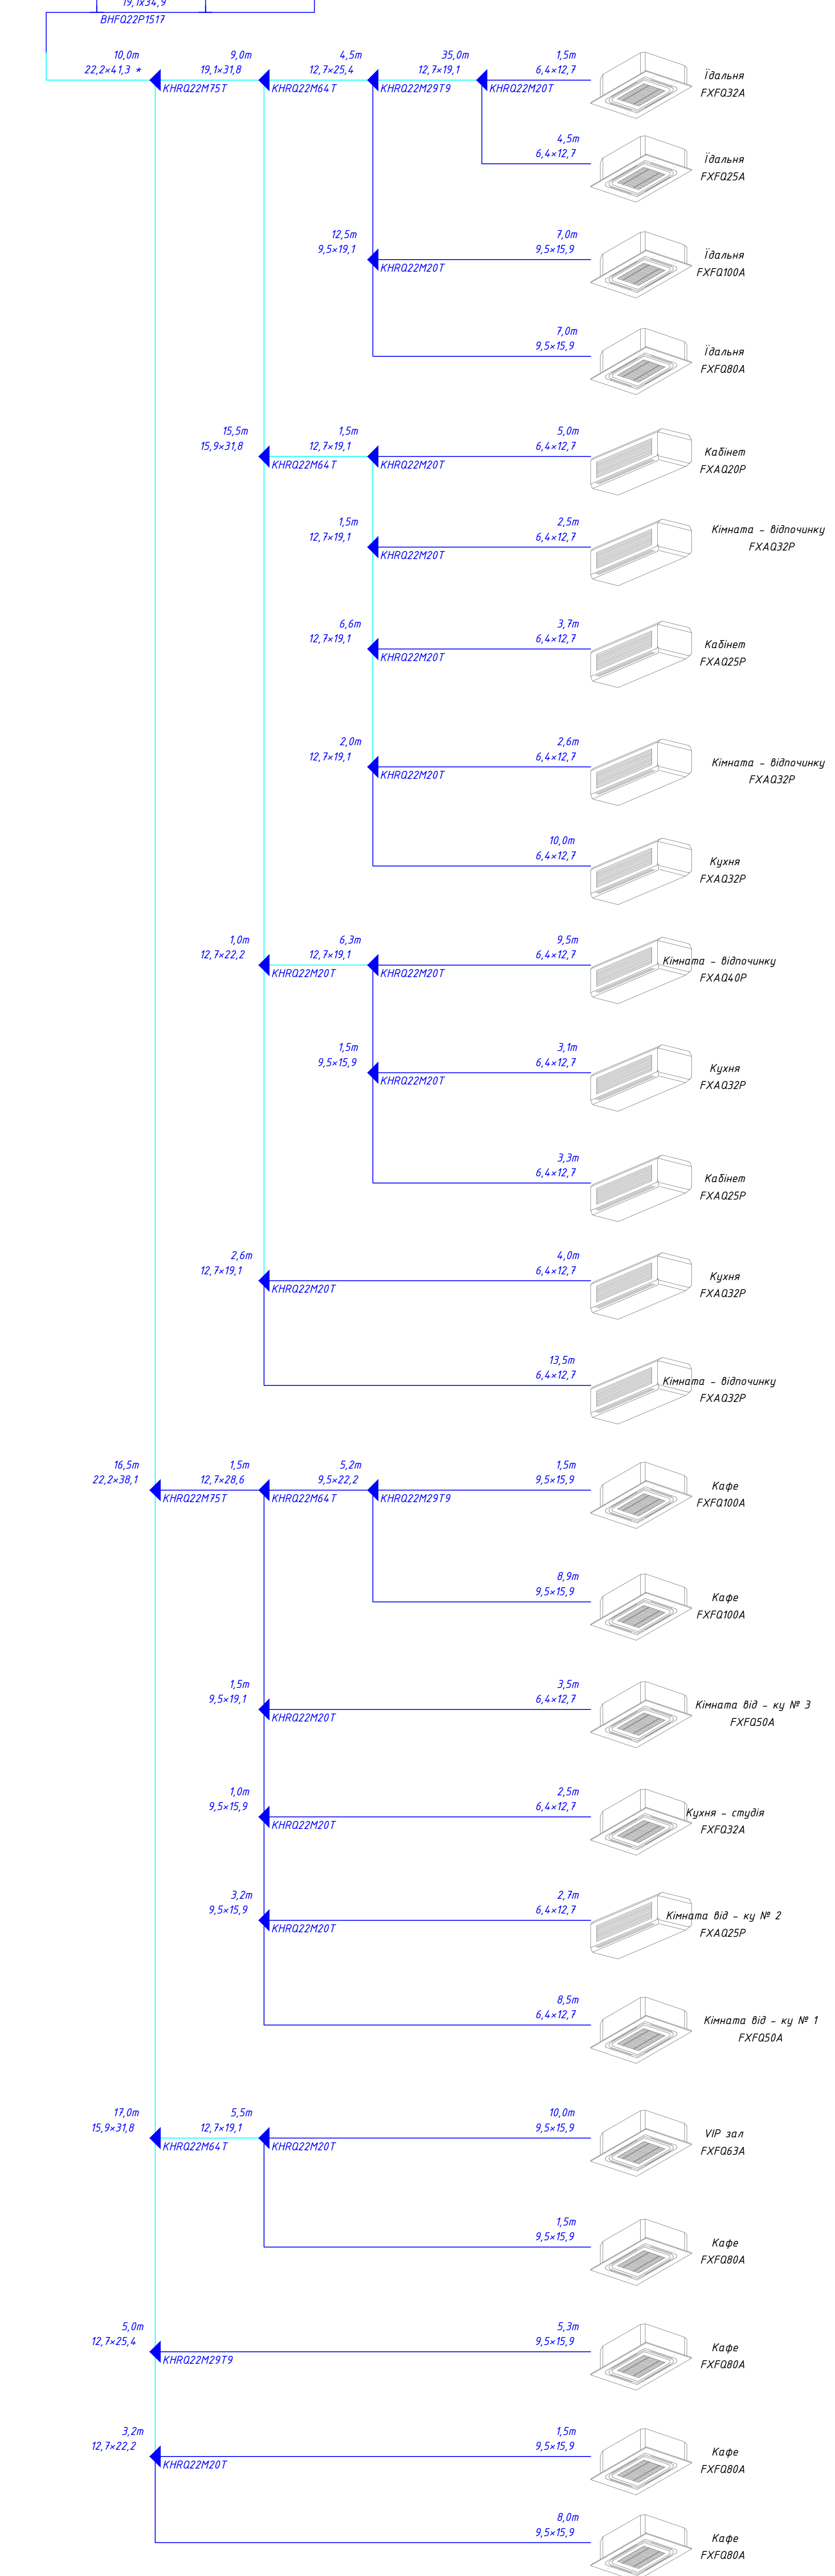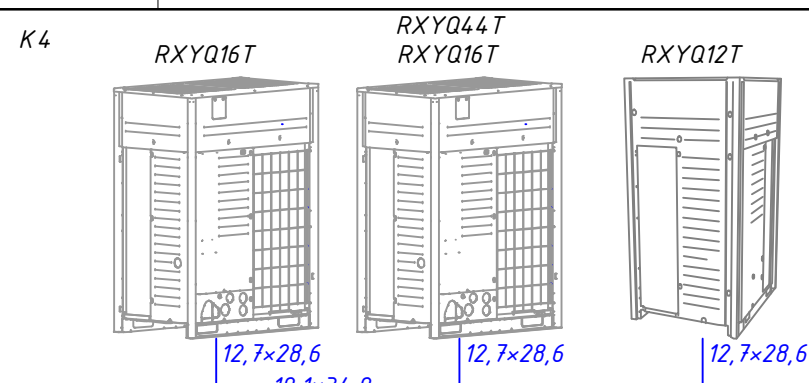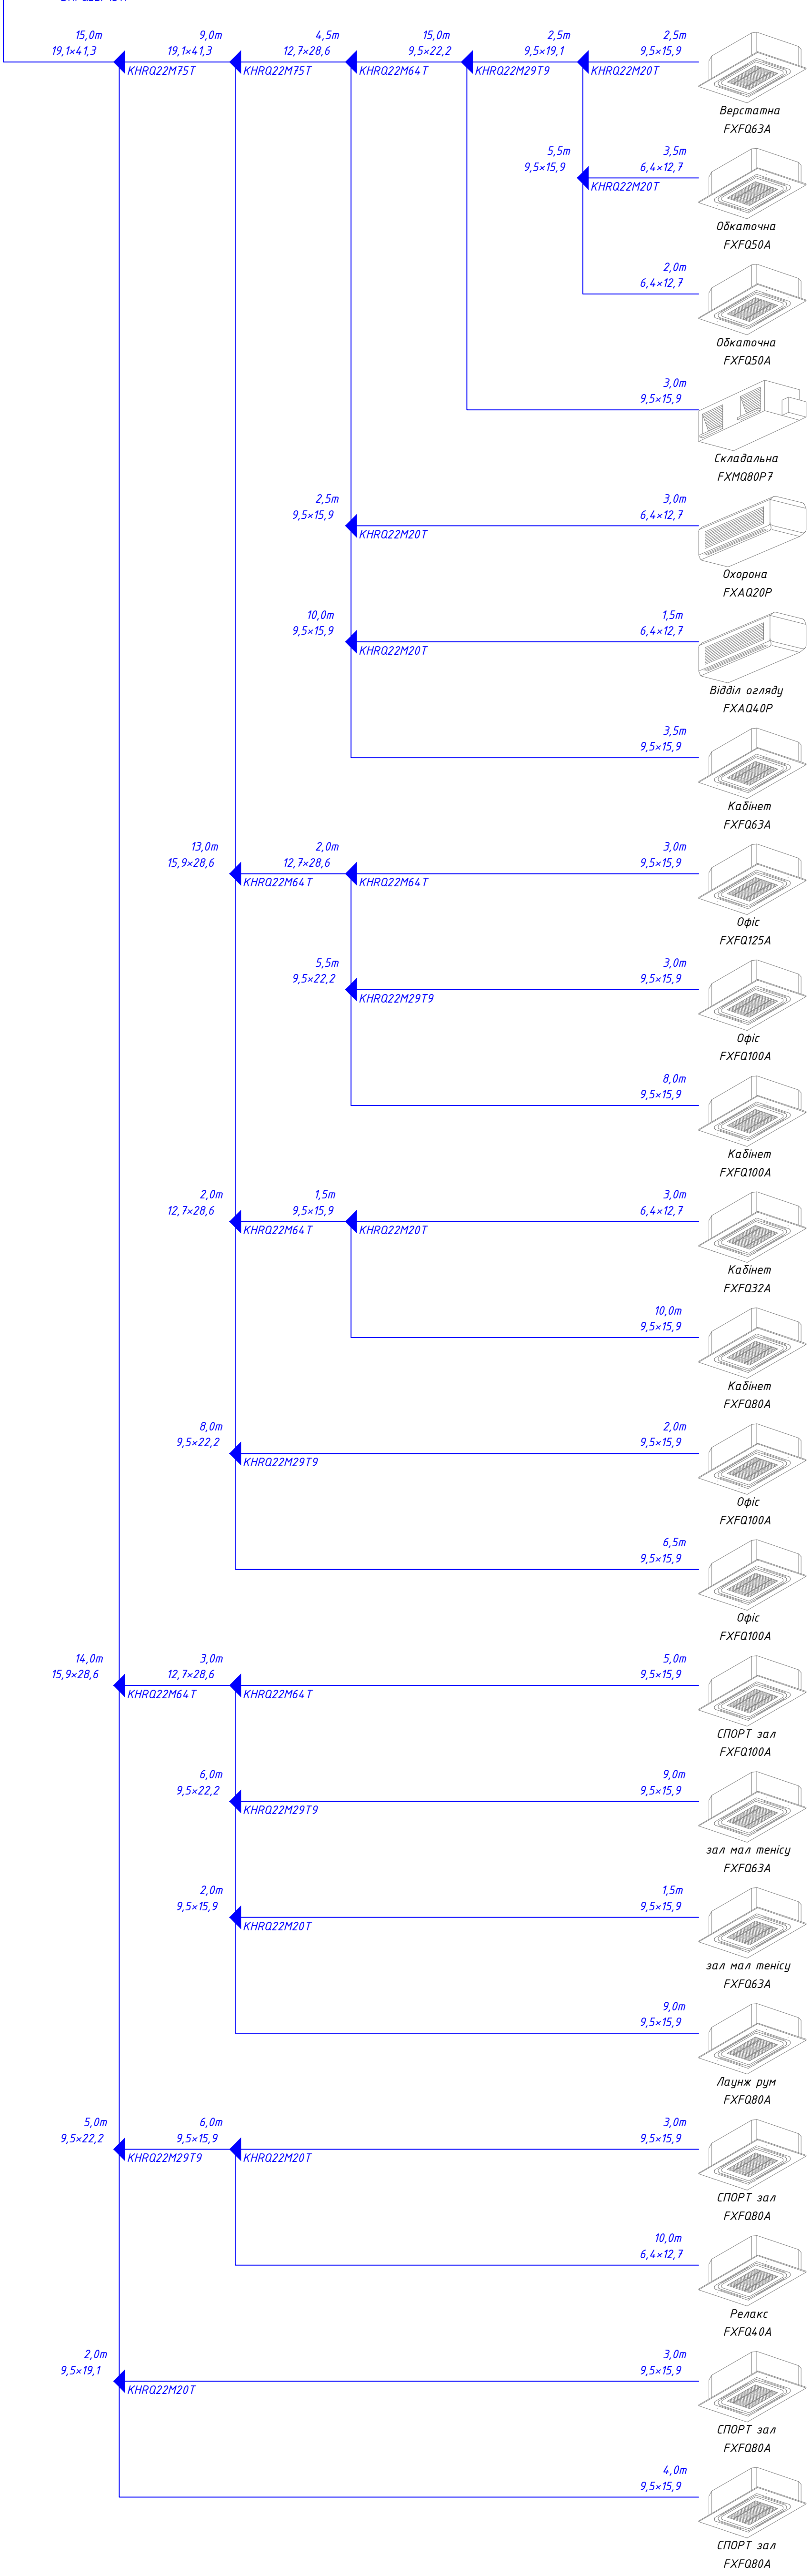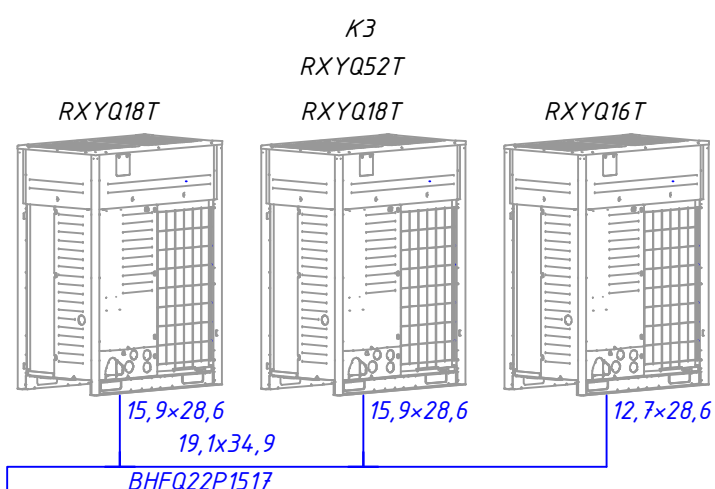

Формат А1