


Експлікація 1-го поверху			12	Зал коворкінгу	####
№	Найменування	Площа, м <sup>2</sup>	13	Офісне приміщення 1	####
1	Вхідний тамбур/Ресепція	####	14	Офісне приміщення 2	####
2	Хол	####	15	Офісне приміщення 3	####
3	Гардеробна	####	16	Офісне приміщення 4	####
4	Тамбур-шлюз	####	17	Офісне приміщення 5	####
5	Туалет 1	####	18	Конференц зал 1	####
6	Туалет 2	####	19	Конференц зал 2	####
7	Туалет для неповносправних	####	20	Кухня	####
8	Переговорна 1	####	21	Обідній зал	####
9	Переговорна 2	####	22	Технічне приміщення	####
10	Переговорна 3	####			
11	Переговорна 4	####			

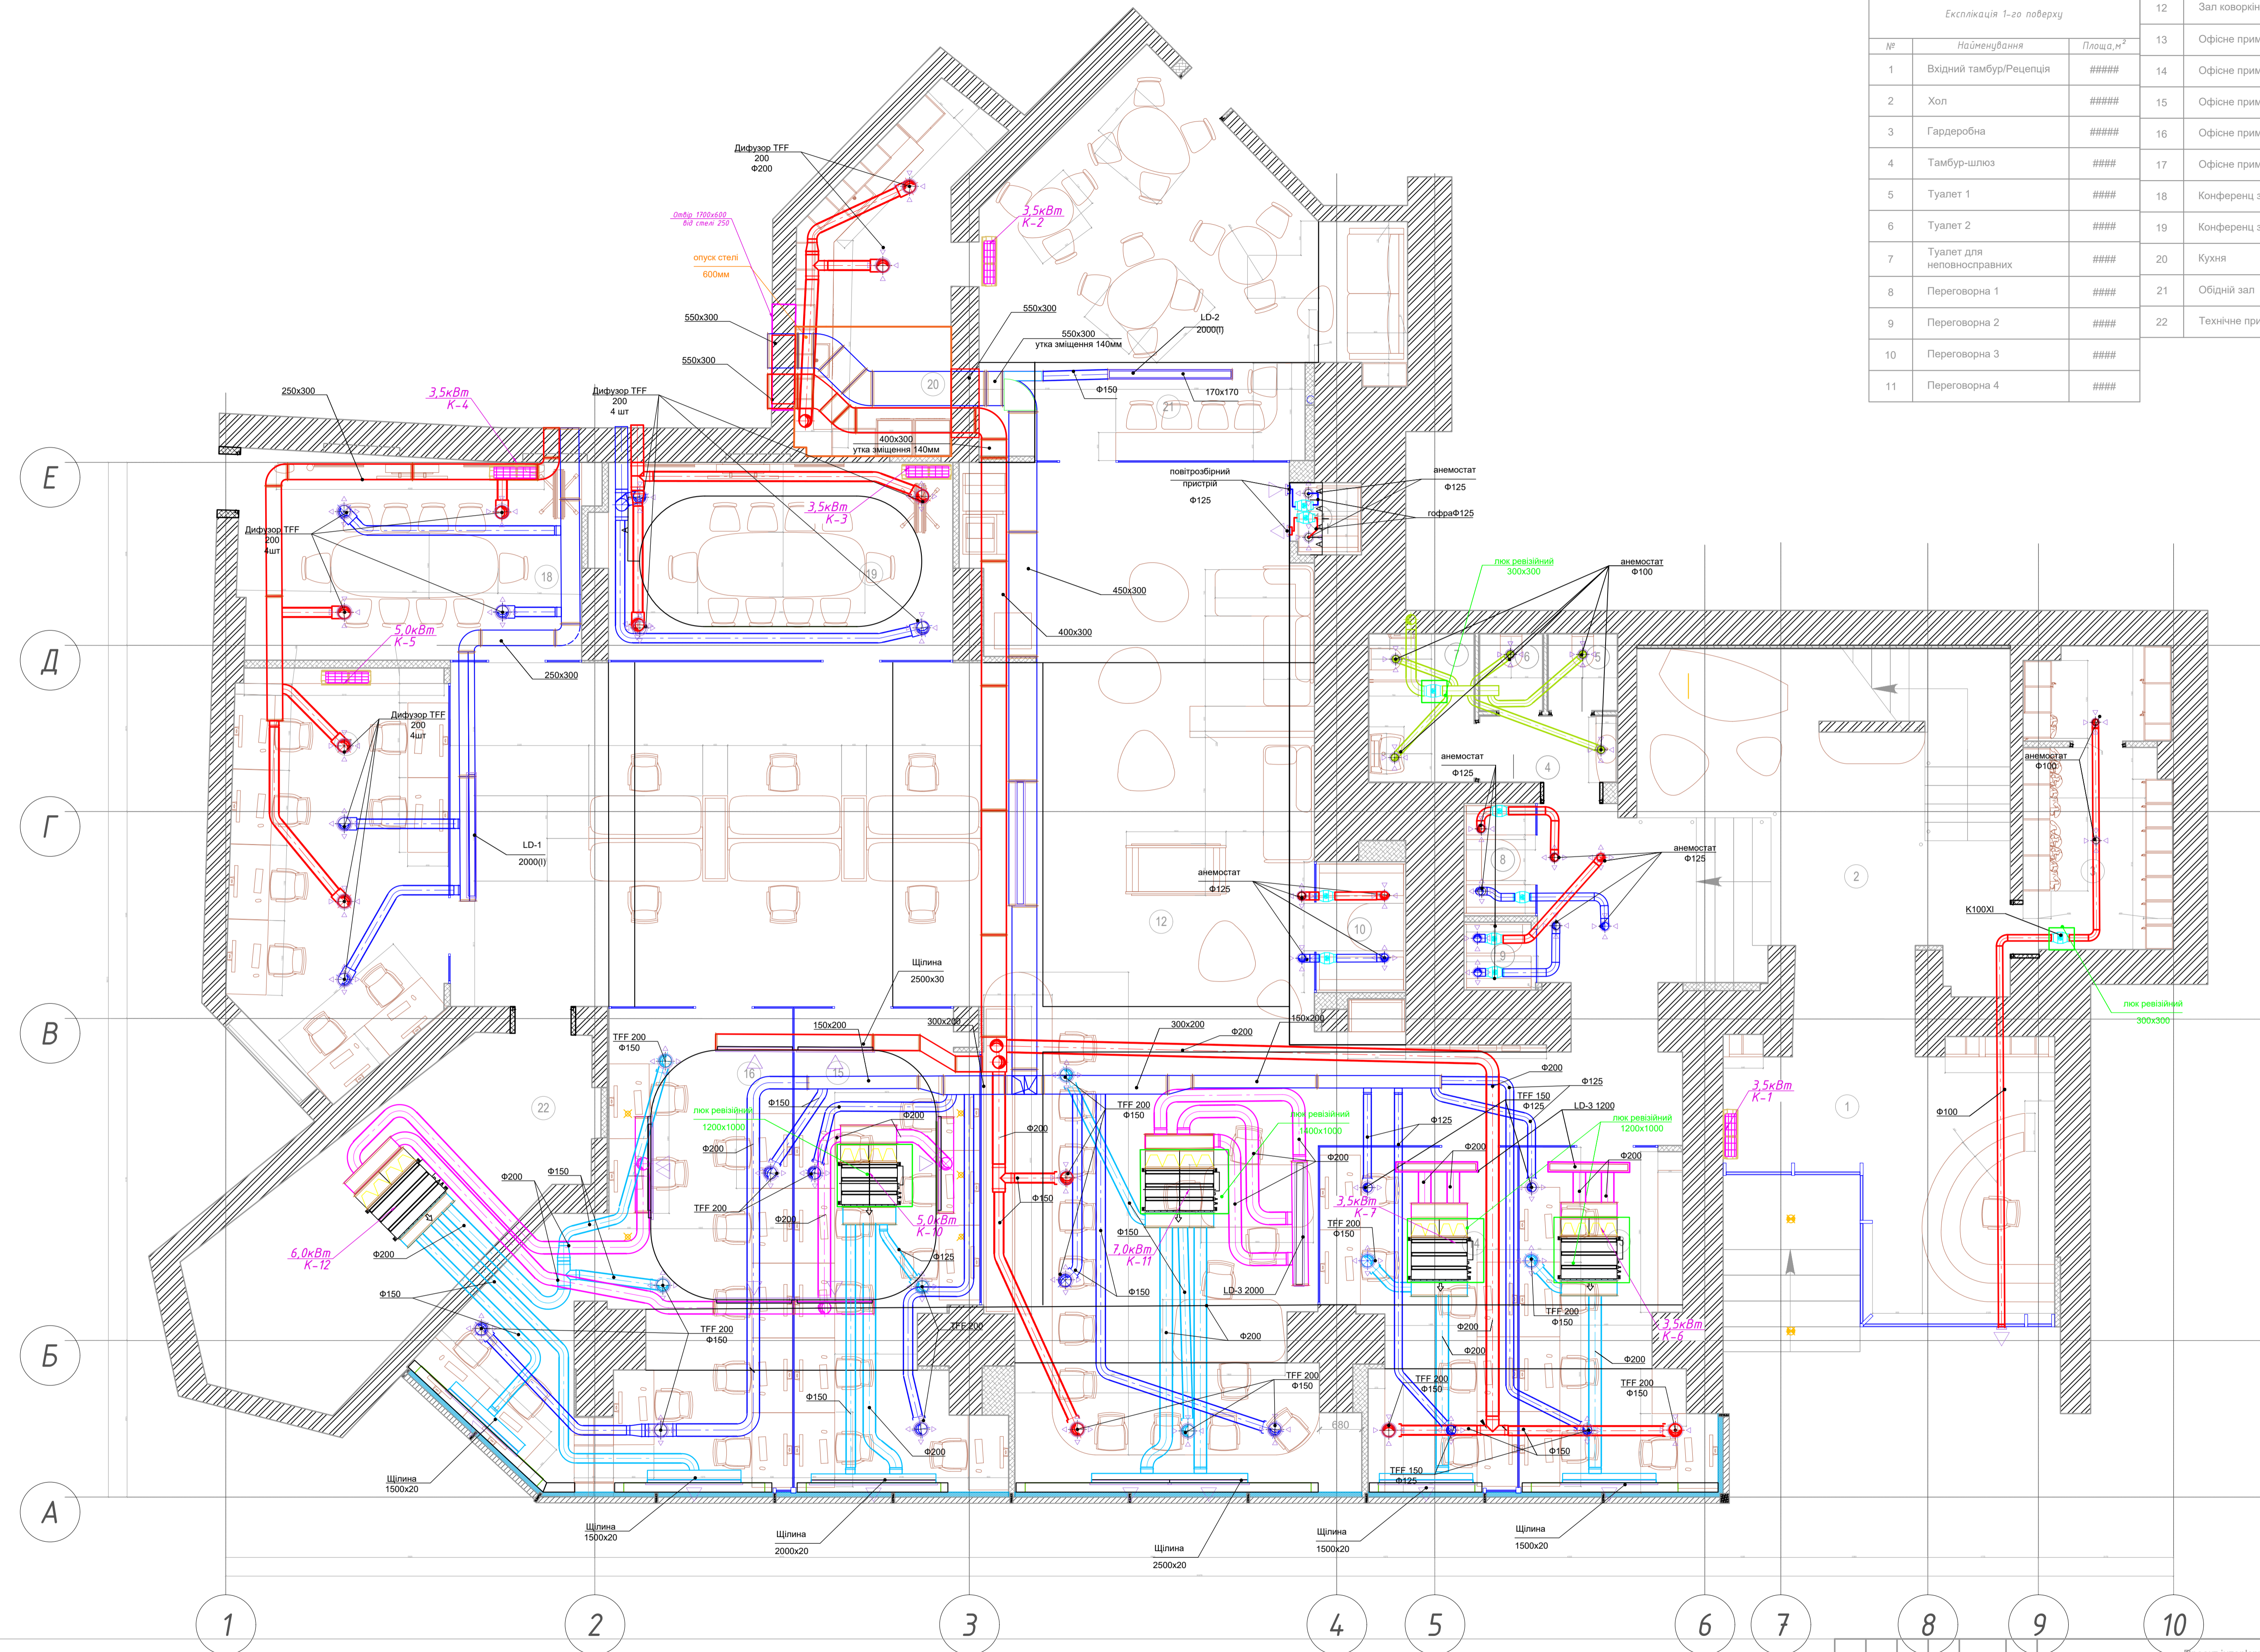

Інв. № об. \_\_\_\_\_  
 Підпис / дата \_\_\_\_\_  
 Зам. Інв. № \_\_\_\_\_



Проект інтер'єру					
Коворкінг на вул. Чорновола					
Зм.	Ксть.	Арк.	№	Підпис	Дата
ГАП					10.2020
Розробив					
Перевірив					
Громадська споруда				Стадія	Аркуш
План меблів 1-го поверху (Основна розтановка) М 1:50				#	14
				Аркушів	##