



План магазину
М 1 : 100

Експлікація приміщень			
№ пп	Найменування приміщення	Площа, м2	Примітки
1	Торгова зала разом з касою	1179,37	
2	Примірочні	49,79	
3	Службове приміщення	25,42	
4	Склад	190,42	

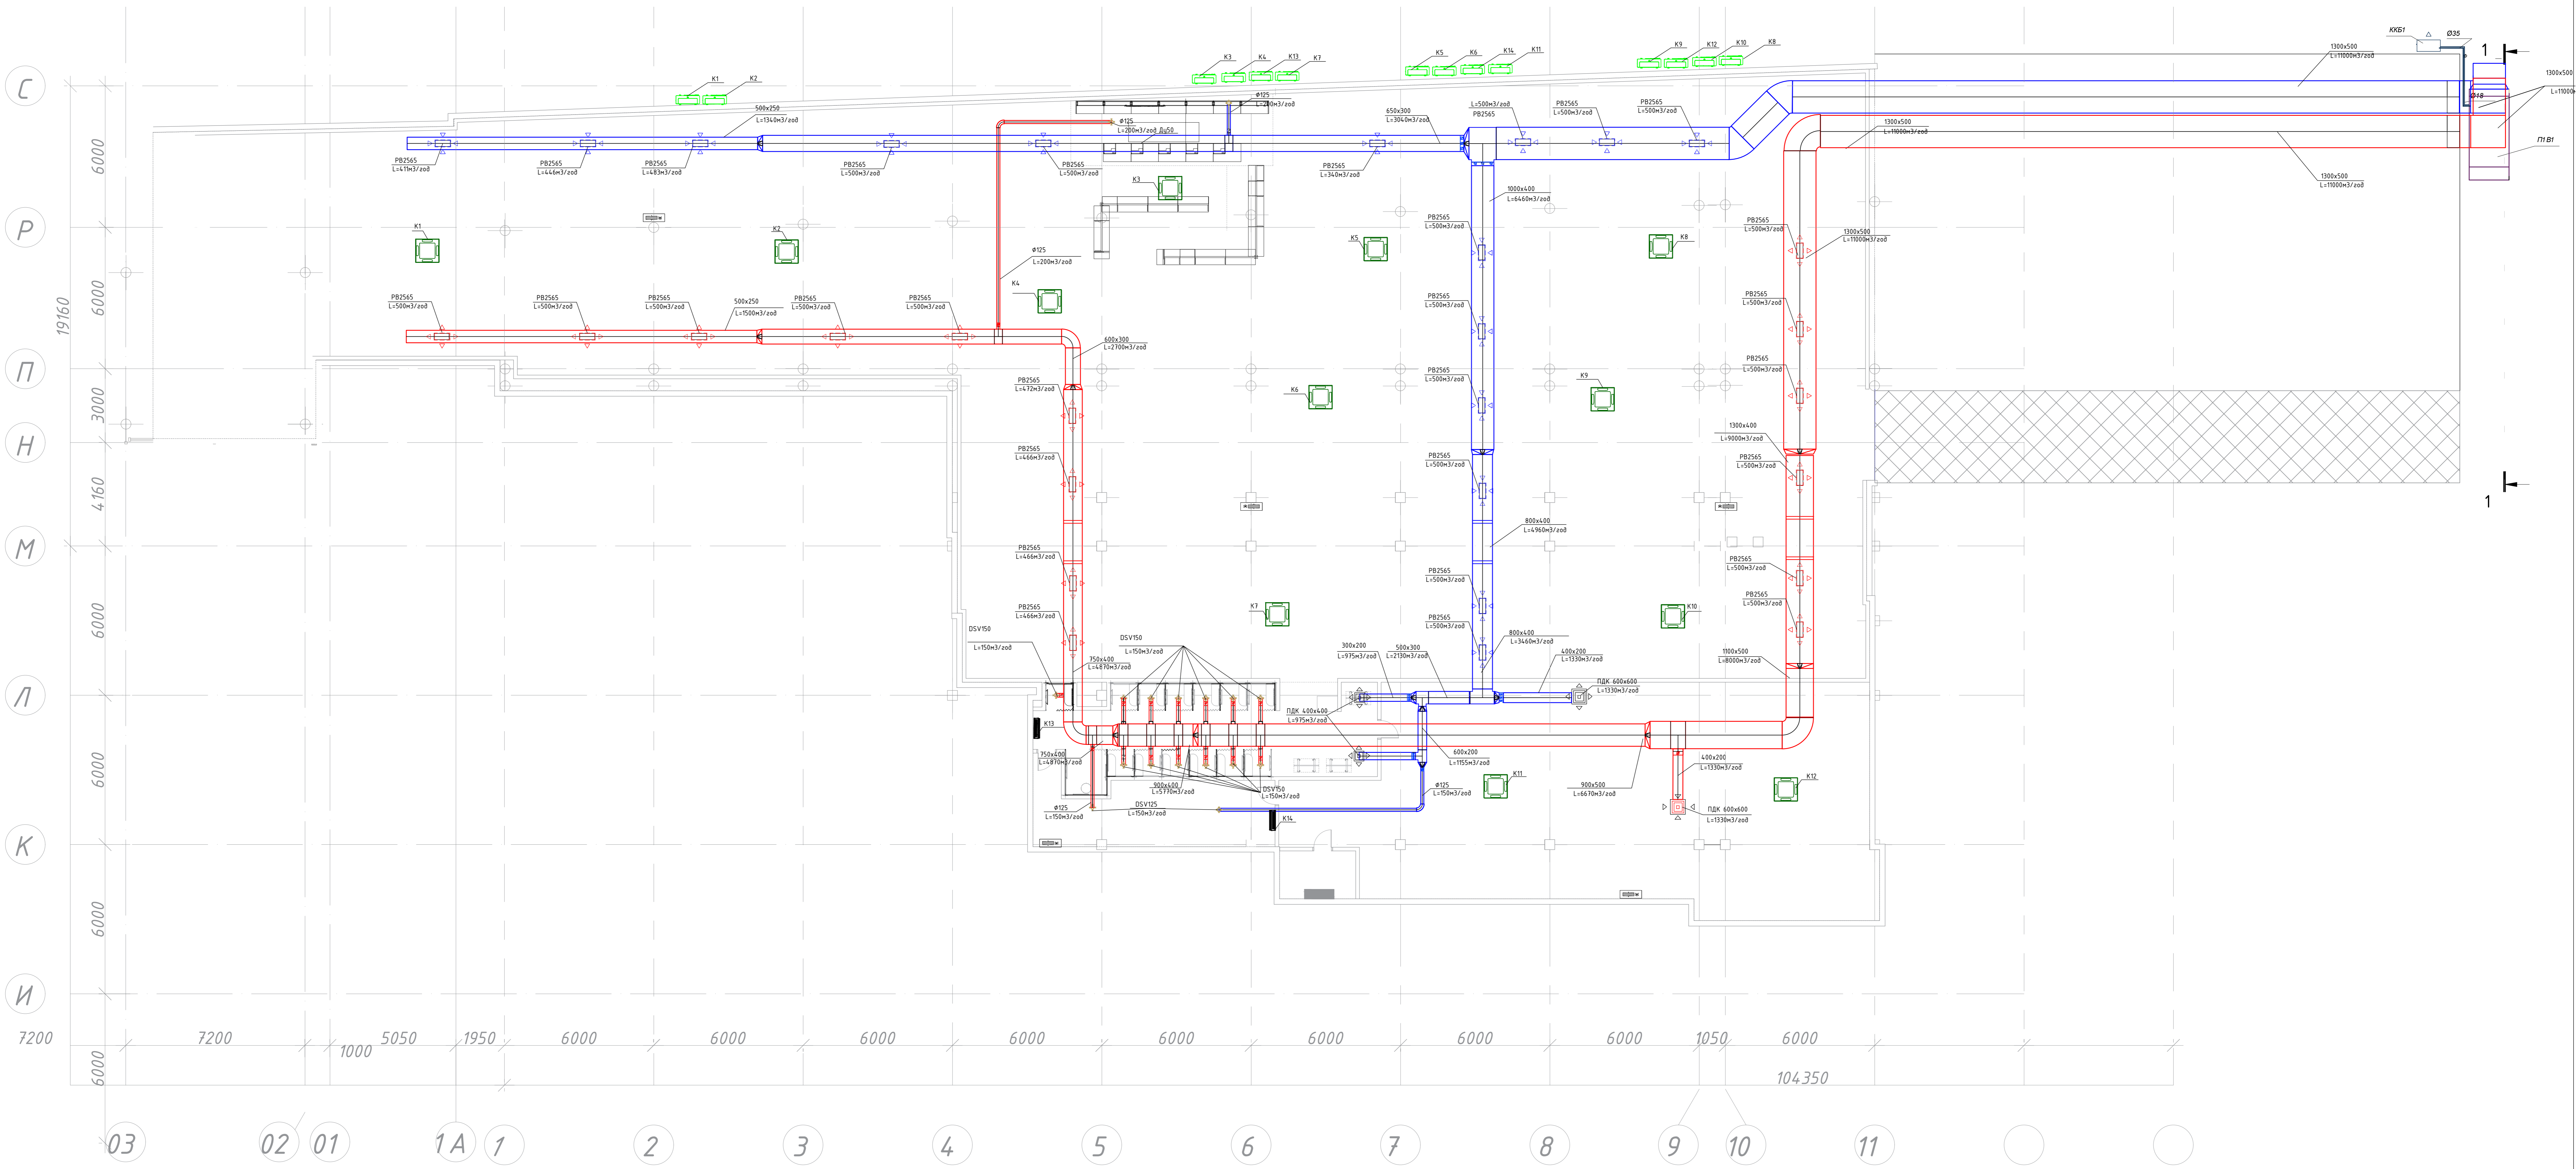

Разрез 1-1

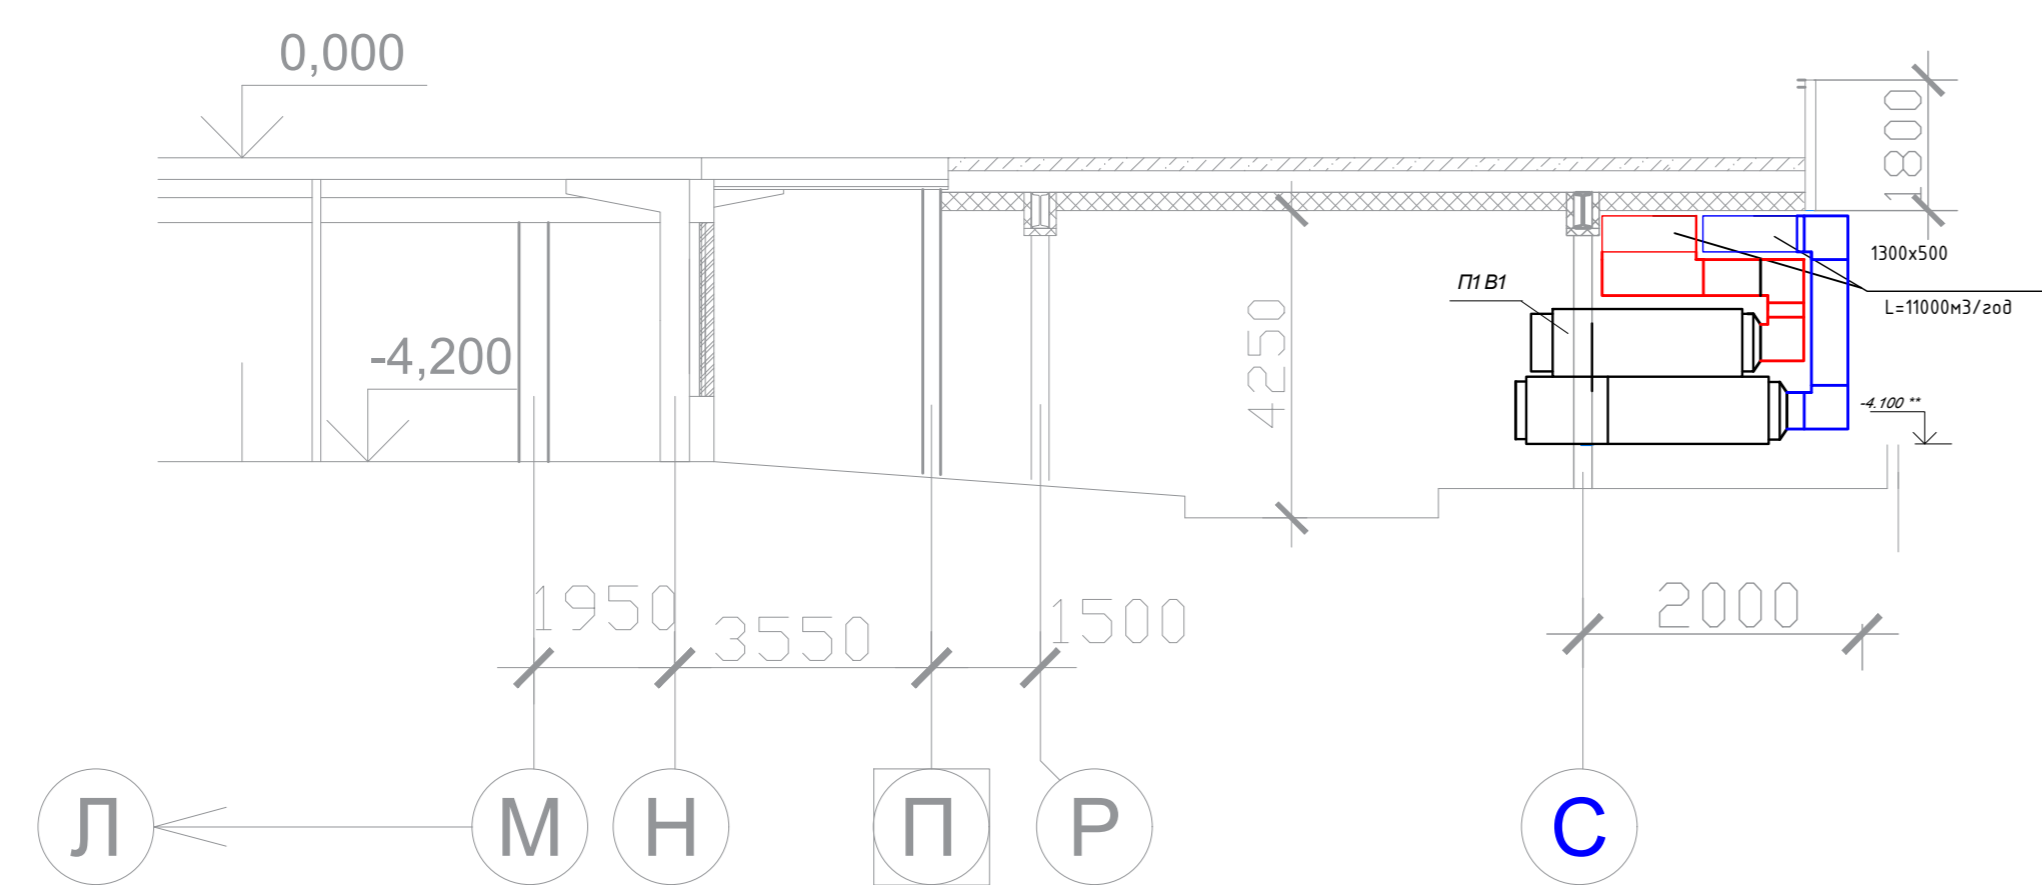

Примітки

- Остаточні місця встановлення кондиціонерів можуть уточнюватись після погодження з Замовником та Дизайнером;
- Місце встановлення пультів керування кондиціонерами буде визначено після погодження з Замовником;
- Монтаж та впробування систем вентиляції виконувати згідно вимог ДСТУ-Н Б В.2.5-73:2013;
- Пуско-налагоджувальні роботи виконати до монтажу підвісної стелі;
- Оцинковані повітропроводів кріпити до стелі за допомогою оцинкованого профіля на шпильках з використанням дюбелів або монтажних струпиці;
- Припливні повітроводи систем вентиляції та кондиціонування ізолювати фольгованим теплоізоляційним матеріалом K-Flex товщиною 9 мм;
- Позначки і місця встановлення дифузори та позначки прокладки повітроводів можуть уточнюватись проектом інтер'єру.

Умовні позначення

- Витяжний повітровоід, що проектується
- Припливний повітровоід, що проектується

06/10/20-OB

Капітальний ремонт нежитлового приміщення в ТРЦ "Київ" по вулиці Кооперативній, 1 в м.Суми під магазином одягу Sinsay

Магазин "Sinsay" Стадія РП Аркуш 3 Аркуші

Вентиляція і кондиціонування. План магазину. Фрагмент плану магазину техприміщення Розріз 1-1.

Зм.	Кільк.	Арк.	№ док.	Підп.	Дата
Н.контр.					04.21
Затв.					04.21

Погоджено
Взам. лис. №
Підпис та дата
Лис. № ориг.