


План 2-го поверху

1:200

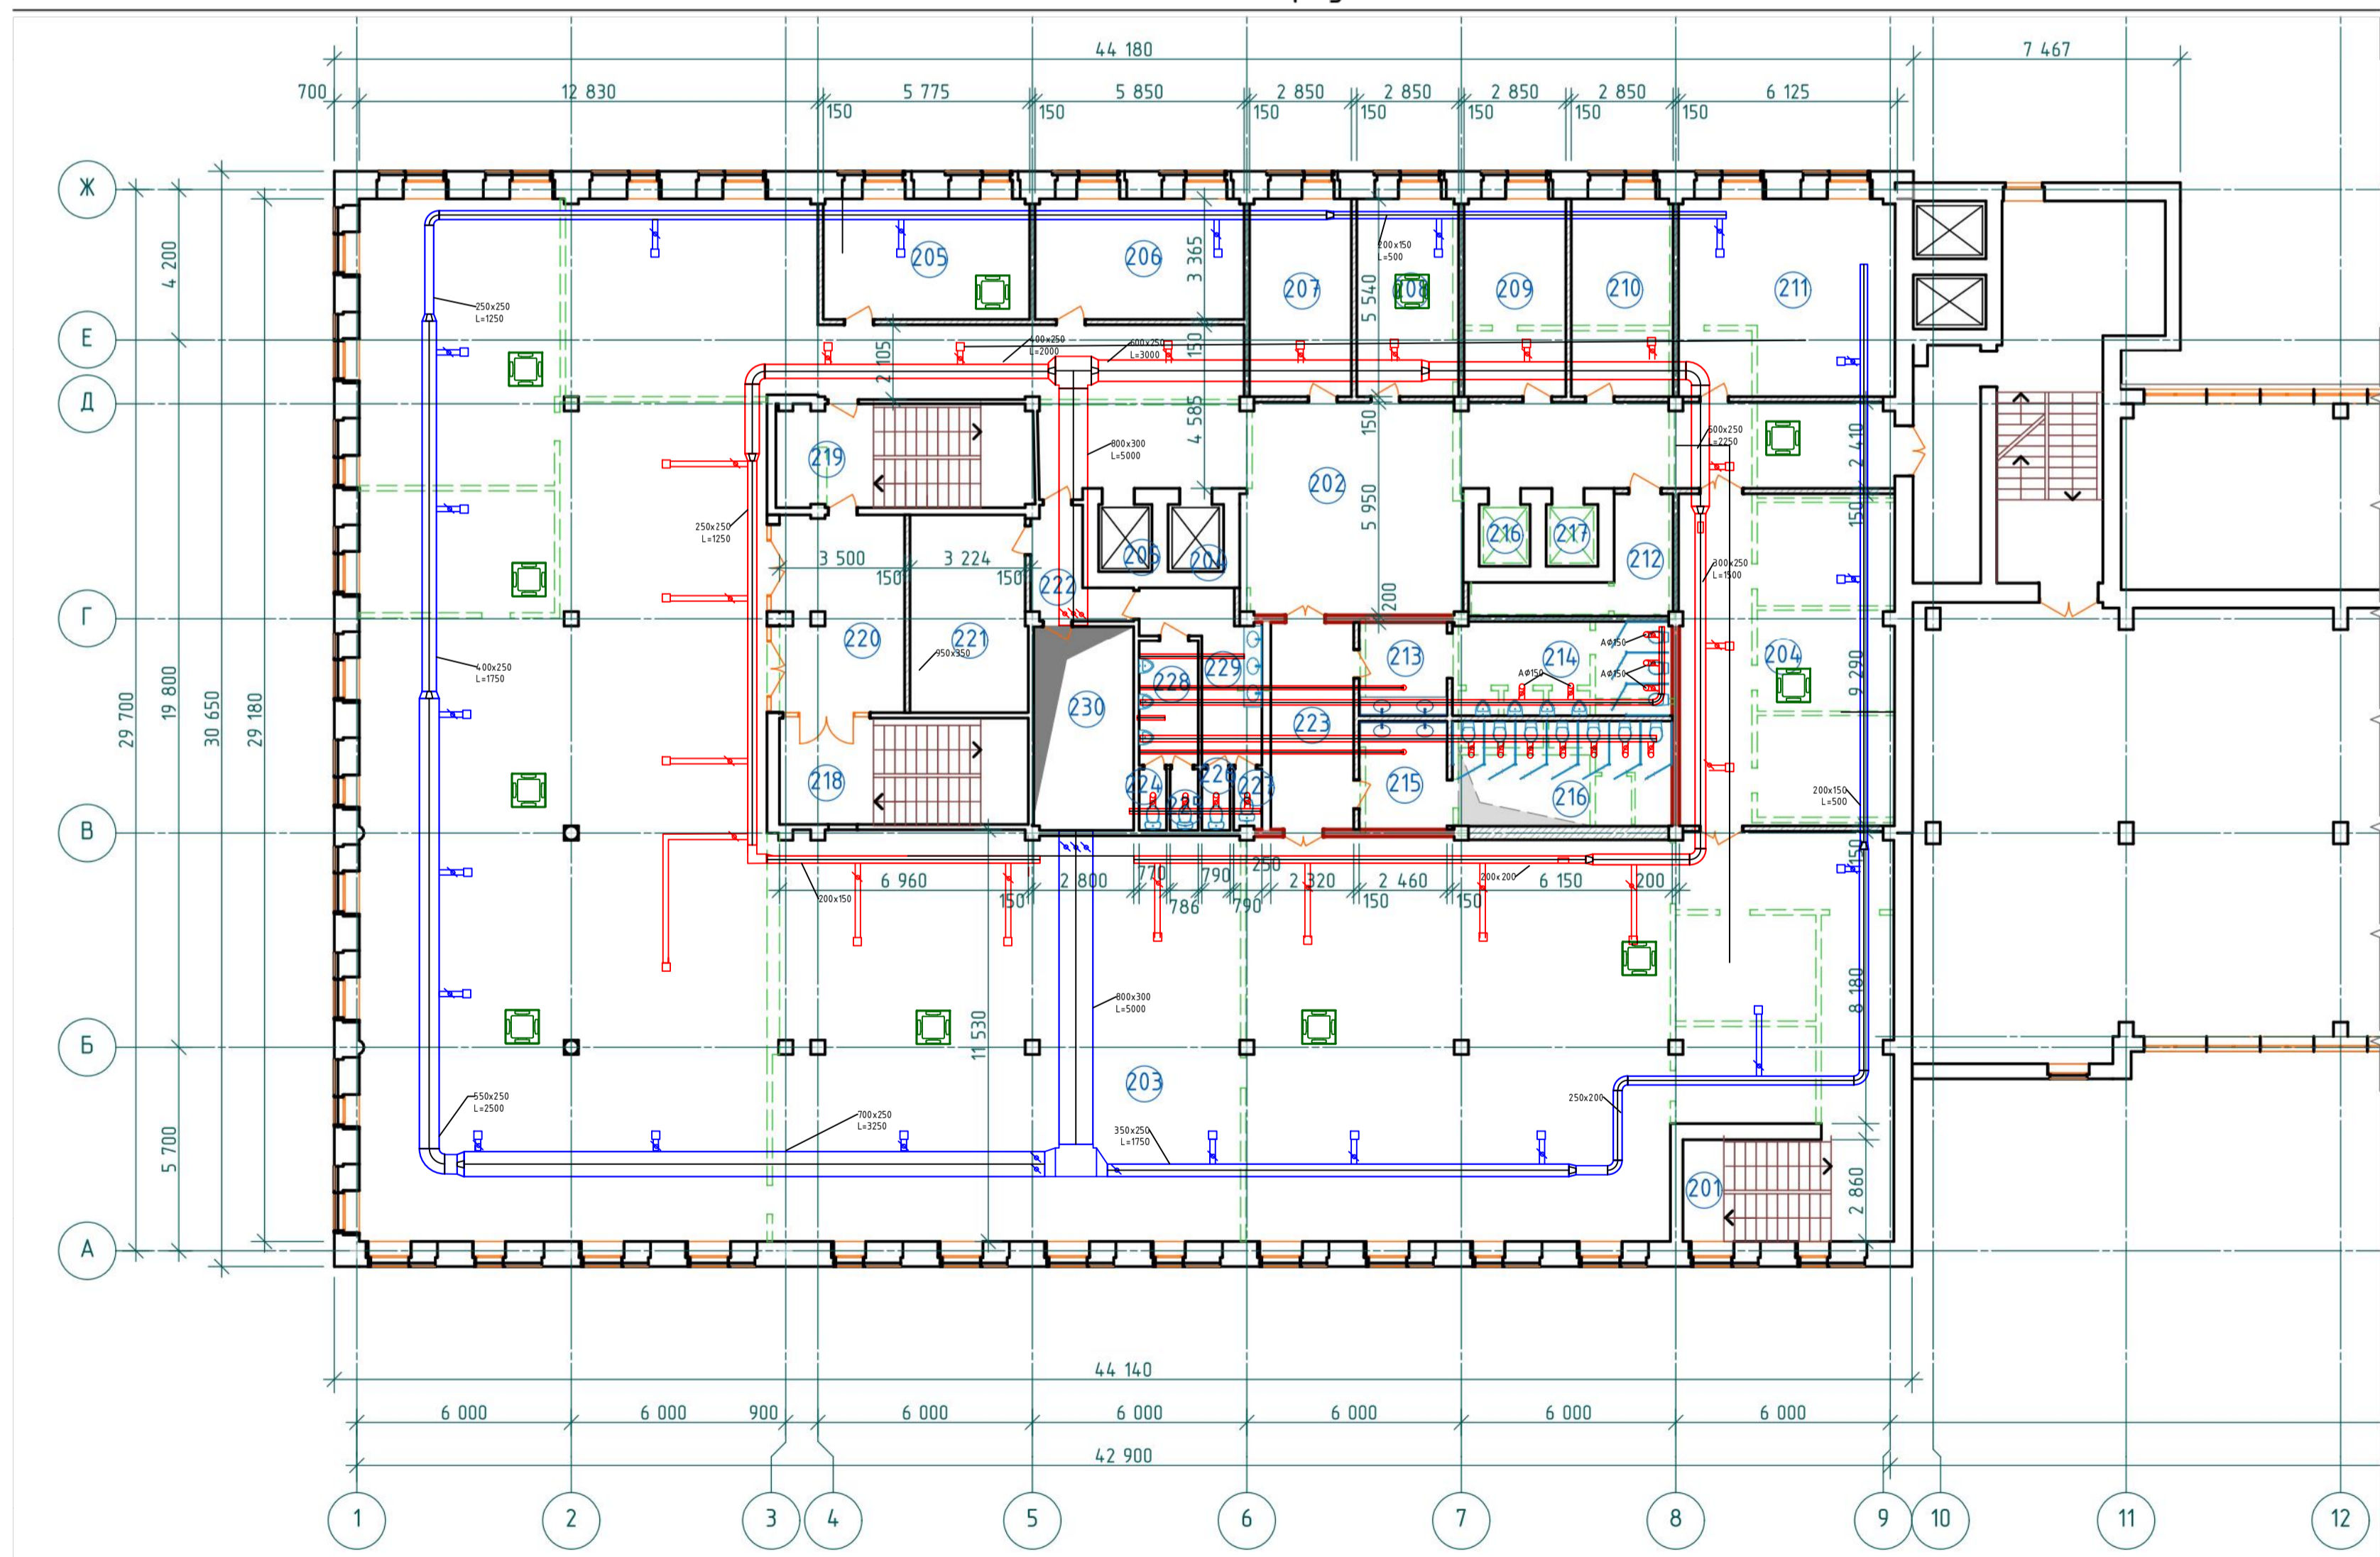

Експлікація приміщень 2-го поверху

№ ...	Найменування	Площа, м2	№ ...	Найменування	Площа, м2
201	Коридор	16,9	218	Сходова клітина	20,7
202	Коридор	229,2	219	Кабінет	20,7
203	Офіс	553,0	220	Коридор	20,2
204	Коридор	2,9	221	Підсобне приміщення	18,1
204	Офіс	55,9	222	Коридор	5,9
205	Кабінет	19,4	223	Коридор	14,4
205	Коридор	2,8	224	Туалет	1,3
206	Кабінет	19,7	225	Туалет	1,3
207	Офіс	15,8	226	Туалет	1,4
208	Офіс	15,8	227	Туалет	1,3
209	Офіс	15,8	228	Умивальник	5,8
210	Офіс	15,8	229	Умивальник	9,9
211	Кабінет	33,5	230	Вентиляційна	16,0
212	Коридор	9,4			1 196,0
213	Умивальник	6,5			
214	Туалет	16,2			
215	Умивальник	7,4			
216	Ліфт	2,5			
216	Туалет	18,0			
217	Ліфт	2,5			

Підп. у ділянці  
Взам. інв. №  
Погоджено

					2017
Змін	Кіль-ть	Аркуш	№ док.	Підпис	Дата

Сталія Аркуш Аркуш